



ESCUELA TÉCNICA SUPERIOR DE INGENIEROS INDUSTRIALES Y DE TELECOMUNICACIÓN

Titulación:

INGENIERO TÉCNICO INDUSTRIAL ELÉCTRICO

Título del proyecto:

“INSTALACIÓN ELÉCTRICA DE UNA NAVE INDUSTRIAL
EN BAJA TENSIÓN CON CENTRO DE
TRANSFORMACIÓN”

DOCUMENTO 1: MEMORIA

Alumno: Juan José Vallés Monreal

Tutor: Amaia Pérez Ezcurdia

Pamplona, abril de 2014



INDICE

MEMORIA

	Pág.
1. Introducción	5
1.1. Objeto del proyecto	5
1.2. Situación	5
1.3. Descripción de la nave	5
1.4. Superficie	6
1.5. Descripción de la actividad	7
1.6. Suministro de energía	7
1.7. Previsión de cargas	7
1.8. Normativa	9
2. Esquema de distribución	9
3. Alumbrado	11
3.1. Introducción	11
3.2. Conceptos luminotécnicos	12
3.3. Proceso de cálculo	15
3.3.1. Información previa de los factores de partida	15
3.3.2. Determinación del nivel de iluminación	15
3.3.3. Determinación del sistema de iluminación y tipo de luminaria-lámpara	17
3.3.3.1. Sistemas de iluminación	17
3.3.3.2. Tipos de lámparas	19
3.3.4. Determinación del factor de mantenimiento	20
3.3.4.1. Factor de mantenimiento bueno	21
3.3.4.2. Factor de mantenimiento medio	21
3.3.4.3. Factor de mantenimiento malo	21
3.3.5. Cálculos del índice del local	21
3.3.6. Determinación del factor de utilización	22
3.3.7. Cálculo del flujo a instalar	25
3.3.8. Cálculo del número de luminarias	25
3.3.9. Distribución de las luminarias	26
3.4. Alumbrado interior	26
3.4.1. Justificación de las lámparas y luminarias empleadas	26
3.4.2. Soluciones empleadas	27
3.5. Alumbrados especiales	28
3.5.1. Solución empleada	30
4. Conductores y distribución en baja tensión	31
4.1. Introducción	31
4.2. Factores para el cálculo de cables	31



4.3. Prescripciones generales	33
4.3.1. Conductores activos	33
4.3.2. Conductores de protección	34
4.4. Sistemas de canalizaciones	35
4.4.1. Canalizaciones	35
4.4.2. Tubos protectores	35
4.5. Receptores	37
4.5.1. Receptores para alumbrado	37
4.5.2. Receptores a motor	38
4.5.2.1. Un solo motor	38
4.5.2.2. Varios motores	38
4.6. Tomas de corriente	38
4.6.1. Introducción	38
4.6.2. Tipos de tomas de corriente	39
4.6.3. Situación y número de tomas de corriente	39
4.7. Proceso para el cálculo de secciones	39
4.8. Normas para la elección del cable	40
4.9. Normas de la elección del tubo	41
4.10. Soluciones adoptadas	42
5. Protecciones en baja tensión	43
5.1. Introducción	43
5.2. Protección de la instalación	43
5.2.1. Protección contra sobrecargas	44
5.2.2. Protecciones contra cortocircuitos	44
5.2.3. Proceso para el cálculo de las corrientes de cortocircuito	46
5.3. Protección de las personas	48
5.3.1. Protección contra contactos directos	49
5.3.2. Protección contra contactos indirectos	50
5.4. Solución adoptada	51
5.4.1. Cuadro general de protección	51
5.4.2. Cuadros secundarios	54
5.4.2.1. Cuadro Sector_0: Oficinas	54
5.4.2.2. Cuadro Sector_1: Almacén de chapa	59
5.4.2.3. Cuadro Sector_2: Proceso de chapa	64
5.4.2.4. Cuadro Sector_3: Taller mecánico	70
5.4.2.4.1 Almacén mecánico	75
5.4.2.5. Cuadro Sector_4: Taller eléctrico	77
5.4.2.5.1 Almacén eléctrico	81
5.4.2.6. Cuadro Sector_5: Producto terminado	84
5.4.2.7. Cuadro Sector_6: Enfardado y salida	90



6. Puestas a tierra	95
6.1. Introducción	95
6.1.1. Objetivo de la puesta a tierra	96
6.1.2. Partes de la puesta a tierra	96
6.2. Elementos a conectar a la toma de tierra	99
6.3. Solución adoptada	99
7. Corrección del factor de potencia	100
7.1. Generalidades	100
7.2. Ventajas de un elevado factor de potencia	100
7.3. Métodos para mejorar el factor de potencia	101
7.3.1. Procedimientos directos	101
7.3.2. Procedimientos indirectos	101
7.3.3. Elección del método de compensación	101
7.4. Clasificación y elección de la compensación	101
7.4.1. Clasificación por la situación de la compensación	101
7.4.2. Elección de la situación para la compensación	102
7.4.3. Clasificación por tipo de condensador	102
7.4.4. Elección del tipo de compensación	103
7.4.5. Características técnicas del equipo de compensación automática	103
8. Centro de transformación	104
8.1. Introducción	104
8.2. Características generales del centro de transformación	104
8.3. Características de las celdas	105
8.4. Descripción de la instalación	105
8.4.1. Obra civil	105
8.4.1.1. Local	105
8.4.1.2. Características constructivas	105
8.5. Instalación eléctrica	107
8.5.1. Características de la red de alimentación	107
8.5.2. Características de la aparamenta de media tensión	108
8.5.3. Características descriptivas de las celdas y transformadores de media tensión	110
8.6. Cuadro general de baja tensión	113
8.7. Instalación de puesta a tierra	113
8.7.1. Introducción	113
8.7.2. Investigación de las características del suelo	114
8.7.3. Determinación de las corrientes máximas de puesta a tierra y tiempo máximo correspondiente a la eliminación del defecto.	114
8.7.4. Diseño preliminar de la instalación de puesta a tierra	115
8.8. Instancias	115



8.9. Aparatos de media tensión	115
8.10. Aislamiento	115
8.11. Instalaciones secundarias en el centro de transformación	116
9. Resumen del presupuesto de la instalación	117



MEMORIA

1. Introducción

1.1. Objeto del proyecto

Se redacta este proyecto con objeto de definir las características técnicas de la Instalación Eléctrica en Baja Tensión y su Centro de Transformación que va a ser realizada en una nave industrial situada en las parcelas número 176,177 y 1269 del Polígono Industrial Ombatillo , perteneciente al término municipal de Corella (Navarra).

Dicha nave será construida por necesidad de implantación de un nuevo proceso de producción. En ella se realizará el diseño, almacenamiento y producción de motorrodillos y sistemas logísticos.

1.2. Situación

La nave industrial estará situada en las parcelas número 176,177 y 1269 del Polígono Industrial Ombatillo , perteneciente al término municipal de Corella (Navarra).

1.3. Descripción de la nave

La nave en la que se desarrollará la actividad es limítrofe a otras parcelas en las que se encuentran otras naves, en las que se desarrollan actividades también de tipo industrial.

La nave está formada por 3 partes diferenciadas:

- Nave lateral derecha: Ubica en ella los sectores 1 y 2.
- Nave central: Ubica en ella los sectores 0, 3 y 4
- Nave lateral izquierda: Ubica en ella los sectores 5 y 6
 - Sector_0: Oficinas
 - Sector_1: Almacén de chapa
 - Sector_2: Proceso de chapa
 - Sector_3: Taller mecánico
 - Sector_4: Taller eléctrico
 - Sector_5: Producto terminado
 - Sector_6: Enfadado y salida

Las características constructivas de la nave son las siguientes:

- La estructura de cubierta es de panel sándwich y tragaluces. La estructura es a dos aguas.
- La altura libre mínima de la nave es de 7m hasta canalón y de 10 hasta la cubierta central.
- Las paredes de los edificios de oficinas que separan los distintos despachos son



de pladur.

- El suelo de la nave es de hormigón pintado. La zona de oficinas se halla pavimentada con cerámica.

- La parcela posee 3 accesos para vehículos de forma directa desde la calle del polígono, tanto para camiones a la zona de muelles como para el acceso de coches de los empleados.

- El acceso de peatones a la zona de oficinas se realiza a través de una puerta peatonal en fachada.

1.4. Superficie

La distribución en metros útiles es la siguiente:

<u>SECTORES</u>	<u>DEPENDENCIAS</u>	<u>S [m²]</u>
<u>Sector 0 oficinas</u>		
	OFICINA1	20,79
	OFICINA2	20,79
	OFICINA3	56,5
	ARCHIVO	6,5
	BAÑO1	8,03
	BAÑO2	8,03
	TRASTERO	4,38
	BOTIQUÍN	12,775
	VESTUARIO F.	14
	VESTUARIO M.	56,83
	ZONA COMÚN	37,7
	PASILLO1	25,17
	PASILLO2	13,298
TOTAL		<u>296,39</u>

<u>SECTORES</u>	<u>DEPENDENCIAS</u>	<u>S [m²]</u>
<u>sector 1 almacen chapa</u>		
TOTAL		<u>625,385</u>

<u>SECTORES</u>	<u>DEPENDENCIAS</u>	<u>S [m²]</u>
<u>sector 2 proceso chapa</u>		
TOTAL		<u>1038,635</u>



<u>SECTORES</u>	<u>DEPENDENCIAS</u>	<u>S [m²]</u>
<u>sector 3 taller mecánico</u>		
	Almacén mecánico	44,5
TOTAL		558,155

<u>SECTORES</u>	<u>DEPENDENCIAS</u>	<u>S [m²]</u>
<u>sector 4 taller eléctrico</u>		
	Almacén eléctrico	44,5
TOTAL		818,535

<u>SECTORES</u>	<u>DEPENDENCIAS</u>	<u>S [m²]</u>
<u>sector 5 producto terminado</u>		
TOTAL		1078,915

<u>SECTORES</u>	<u>DEPENDENCIAS</u>	<u>S [m²]</u>
<u>sector 6 enfundado y salida</u>		
TOTAL		588,625

1.5. Descripción de la actividad

La actividad a desarrollar en esta nave industrial será el montaje y almacenaje motorrodillos y sistemas logísticos automáticos.

1.6. Suministro de energía

Iberdrola abastece de energía al polígono industrial en el que está ubicado la nave mediante una red de media tensión. Ésta red proporciona una tensión alterna trifásica de 13.200 voltios con una frecuencia de 50 ciclos por segundo.

La empresa suministradora se compromete, previo acuerdo, a facilitar e instalar una línea subterránea hasta el centro de transformación.

1.7. Previsión de cargas

De acuerdo con la actividad que se va a realizar, la relación entre la maquinaria que se va a utilizar y la potencia total a instalar es la siguiente:

<u>Maquinaria</u>	<u>Potencia consumida (W)</u>
Cortadora laser 1	55200



Cortadora laser 2	55200
Cortadora laser 3	55200
Plegadora 1	10000
Plegadora 2	10000
Plegadora 3	10000
Monta cargas 2	25000
sierra 1	9000
sierra 2	9000
Almacén mecánico	11647,2
Monta cargas 3	25000
Banco de taladros	19200
Banco montaje 1	9600
Banco montaje 2	9600
Banco montaje 3	9600
Almacén eléctrico	11647,2
Monta cargas 4	25000
Banco montaje 1	9600
Banco montaje 2	9600
Banco montaje 3	9600
Banco montaje 4	9600
Almacén Automatico 1	10000
Almacén Automatico 2	10000
Almacén Automatico 3	10000
Ramal motores1	12000
Ramal motores2	12000
Puerta lateral IZQ	750
Enfardadora	16800
Monta cargas5	25000
Puerta interior 1	750
Puerta interior 2	750
Puerta interior 3	750
TOTAL	497094,4

Alumbrado	Potencia consumida(W)
Sector 0_oficinas	2114
sector 1_almacen chapa	2616
sector 2_proceso chapa	4360
sector 3_taller mecánico	2916
sector 4_taller eléctrico	2916
sector 5_producto terminado	4360
sector 6_enfardado y salida	2616



TOTAL	21898
TOTAL	<u>518992,4</u>

1.8. Normativa

La realización del presente proyecto así como la ejecución del mismo, se realizará de acuerdo a lo especificado en las normas y reglamentos vigentes en el momento, que son:

- **REGLAMENTO ELECTROTÉCNICO PARA BAJA TENSIÓN.**
Real Decreto 842/2002 de 2 de agosto de 2002.
- **REGLAMENTO SOBRE CONDICIONES TÉCNICAS Y GARANTÍAS DE SEGURIDAD EN CENTRALES ELÉCTRICAS, SUBESTACIONES Y CENTROS DE TRANSFORMACIÓN.** Real Decreto 3275/82, de 12 de noviembre de 1982.
- **NORMAS UNE Y RECOMENDACIONES UNESA QUE SEAN DE APLICACIÓN.**
- **NORMAS PARTICULARES DE IBERDROLA.**
- **NORMAS TECNOLÓGICAS DE LA EDIFICACIÓN**, así como la **NORMA TECNOLÓGICA PARA INSTALACIONES ELÉCTRICAS DE PUESTA A TIERRA.**
- **REGLAMENTO DE SEGURIDAD CONTRA INCENDIOS EN ESTABLECIMIENTOS INDUSTRIALES.** Real Decreto 2267/2004 de 3 de Diciembre.
- **LEY 31/1995, de 8 de noviembre, DE PREVENCIÓN DE RIESGOS LABORALES.**
- **Cualquier otra normativa y reglamentación de obligado cumplimiento para este tipo de instalaciones**

2. Esquema de distribución

En este apartado analizaremos las alternativas más importantes que afectan a la seguridad de la actividad y de las personas así como su viabilidad técnica y económica. El fin que se busca es la mayor fiabilidad posible de la instalación al mejor precio.

El esquema de conexión nos va a determinar las medidas de protección de nuestra red. Estos equipos de protección nos cubrirán frente a sobretensiones y frente a sobreintensidades.



Los esquemas de conexión se definen en función de cómo está puesta a tierra la red de alimentación y de cómo están puestas a tierra las masas de los receptores. Se designan por 2 o 3 letras:

- La primera letra indica cómo está conectada la alimentación respecto a tierra:
 - T; La red de alimentación tiene el neutro conectado directamente a tierra.
 - I; La red de alimentación tiene el neutro aislado o lo tiene conectado a tierra a través de una impedancia.

- La segunda letra indica cómo están conectadas las masas receptoras:
 - T; Las masas están conectadas directamente a tierra.
 - N; Las masas de los receptores están conectadas directamente a un punto de la alimentación (neutro o conductor de protección) que está conectado a tierra.

- La tercera letra se refiere a como se encuentran el conductor de neutro y el de protección:
 - S; Son conductores independientes
 - C; Son el mismo conductor, es decir, cumple las dos funciones.

Se analizarán las distintas conexiones que hay y se escogerá la que más convenga para nuestra instalación según las características técnicas y económicas. No obstante deberemos tener en cuenta los siguientes principios:

- a) Las redes de distribución pública de baja tensión tienen un punto puesto directamente a tierra por prescripción reglamentaria. Este punto es el punto neutro de la red. El esquema de distribución para instalaciones receptoras alimentadas directamente de una red de distribución pública de baja tensión es el esquema TT.

- b) En instalaciones alimentadas en baja tensión, a partir de un centro de transformación de abonado, se podrá elegir cualquiera de los tres esquemas citados.

- c) No obstante, puede establecerse un esquema IT en parte o partes de una instalación alimentada directamente de una red de distribución pública mediante el uso de transformadores adecuados, en cuyo secundario y en la parte de la instalación afectada se establezcan las disposiciones que para ese esquema se deben dar.



El sistema elegido es el TT (el neutro está conectado directamente a tierra y las masas de la instalación receptora están conectadas a una toma de tierra separada de la toma de tierra de la alimentación, tal y como se indica en la ITC 08 del REBT 2002.)

Con este tipo de régimen debemos colocar diferenciales para proteger la instalación ante cualquier corriente de defecto a tierra.

La solución más segura sería elegir el esquema IT, pero debido a los problemas que presenta a la hora de realizar un cambio o ampliación a la instalación nos hace desechar esta opción.

Por otro lado, el esquema TN se desecha, ya que, es muy parecido al TT y éste último es el más utilizado en este tipo de instalaciones. Las ventajas que este esquema tiene en lo que respecta a su mantenimiento, ampliaciones futuras y seguridad contra incendios aconsejan su empleo en este tipo de instalaciones.

Otra ventaja del régimen TT es que la seguridad de la instalación está en función de la resistencia de utilización, la del usuario (R_u), es decir, vigilar y controlar, la seguridad está en manos del usuario.

3. Alumbrado

3.1. Introducción

El objeto de todo alumbrado artificial, es complementar la luz natural o en su defecto reemplazarla, para que se pueda continuar con la actividad a realizar, durante las horas donde la luz diurna es insuficiente o inexistente.

Se trata de dotar de la iluminación adecuada a espacios cubiertos donde se desarrollen actividades laborales, docentes, deportivas y recreativas.

En el caso del alumbrado industrial, la iluminación es un factor de productividad y rendimiento, además de aumentar la seguridad laboral.

Las cualidades principales del alumbrado que deben considerarse al proyectar una instalación son:

- a) La intensidad de iluminación: suministrar una cantidad de luz suficiente para crear unas buenas condiciones de visibilidad.
- b) La distribución espacial de la luz, que comprende la combinación de la luz difusa y luz dirigida, el ángulo de incidencia, la distribución de las luminarias, la medida de la homogeneidad y el grado de deslumbramiento.
- c) Utilización de fuentes luminosas que aseguren, para cada caso una satisfactoria distribución de los colores.



d) Prever aparatos de alumbrado apropiados para cada caso particular: una buena elección de la fuente de luz y de su armadura.

3.2. Conceptos luminotécnicos

Debemos tener en cuenta una serie de conceptos básicos sobre luminotecnia, como:

- Flujo radiante (ϕ):

Se define como la potencia emitida, transportada o recibida, en forma de radiación. La unidad es el vatio (W).

- Flujo luminoso (ϕ_v):

Es la magnitud que deriva del flujo radiante al evaluar su acción sobre el observador. Es la energía luminosa emitida por unidad de tiempo. La unidad es el Lúmen (Lm).

- Lúmen:

Es el flujo luminoso emitido por un foco puntual de una Candela de intensidad sobre una porción esférica de un metro cuadrado a la distancia de un metro que corresponde a un ángulo sólido de un estereo-radián.

- Angulo sólido (w):

Se define por el volumen formado por la superficie lateral de un cono cuyo vértice coincide con el centro de una esfera de radio r , y cuya base se encuentra situada sobre la superficie de la esfera, si el radio es un metro y la superficie de la base del cono es un metro cuadrado, el ángulo sólido vale un estereo-radián.

$$W = \frac{S}{r^2}$$

$$\phi_v = I \times w$$

Siendo:

w : ángulo sólido.

S : superficie de la base del cono.

r : radio de la base del cono.

I : intensidad lumínica.

ϕ_v : flujo luminoso.

- Energía radiante (Q_e):

Es la energía emitida, transportada o recibida en forma de radiación. La unidad es



el Julio (J).

- Cantidad de luz (Q_v):

Es la energía en función del tiempo del flujo luminoso, durante una duración dada de tiempo. Las unidades son: Lúmen por segundo ($\text{Lm} \cdot \text{sg}$) o Lúmen por hora ($\text{Lm} \cdot \text{hora}$).

- Intensidad luminosa (I):

Es el flujo emitido en una dirección dada, por unidad de ángulo sólido. La unidad es la Candela (Cd).

- Candela (Cd):

Se define como la intensidad luminosa en una dirección dada, de una fuente que emite una radiación monocromática de frecuencia $540 \cdot 10^{12}$ Hz y cuya intensidad radiante en esa dirección es $1/683 \text{ w} \cdot \text{estereo-radián}$.

- Distancia luminosa:

Conjunto de la intensidad luminosa de una lámpara en todas direcciones.

- Iluminancia (E):

Es el flujo luminoso recibido por unidad de superficie. Es el cociente entre el flujo luminoso recibido por un elemento de la superficie que contiene al punto y el área de dicho elemento. La unidad es el Lux (Lx).

$$E = \frac{\nu \phi}{S}$$

- Lux (Lx):

Se define como la iluminancia producida por un flujo de un lúmen que se distribuye uniformemente sobre una superficie de un metro cuadrado.

$$1 \text{ Lux} = 1 \text{ Lm} / 1 \text{ m}^2$$

- Luminancia:

Es la intensidad luminosa en una dirección dada por unidad de superficie aparente iluminada. Su unidad es $\text{Cd} \cdot \text{m}^2$.

- Rendimiento luminoso o eficacia luminosa:

Es la relación entre el flujo emitido por la fuente y la potencia empleada para obtener tal flujo, con ella se puede evaluar el ahorro de energía que puede dar una lámpara con respecto a otra. Su unidad de medida es el lúmen por vatio (Lm / W).



Valores indicativos del rendimiento luminoso de algunos tipos de lámpara son:

- Incandescentes (1-2000W): 8- 20 Lm/ W
- Incandescentes con halogenuros (3-10000W): 18- 22 Lm/ W
- Fluorescentes tubulares (4-250W): 40- 93 Lm/ W
- Fluorescentes compactas (5-36W): 50- 82 Lm/ W
- Vapor de mercurio (50-2000W): 40- 58 Lm/ W
- Halogenuros metálicos (75-3500W): 60- 95 Lm/ W
- Sodio a alta presión (50-1000W): 66- 130 Lm/ W
- Sodio a baja presión (18-180W): 100- 183 Lm/ W

- Temperatura del color:

La temperatura de color de una fuente de luz es la correspondiente a la temperatura del “cuerpo negro” que presenta el mismo color de la fuente. Su unidad de medida es el grado Kelvin (K). Se puede decir que la temperatura es un elemento de elección cualitativa de una lámpara, así como el flujo un elemento cuantitativo.

La Comisión Electrónica Internacional (CEI) con fines prácticos de aplicación ha sugerido la siguiente clasificación, en cuanto a correspondencia entre la apariencia de color y la temperatura de color de las lámparas:

- Blanco cálido: 3000 K
- Blanco: 3500K
- Blanco frío: 4200 K
- Luz día: 6500 K

Ejemplos de distintas temperaturas de color:

- Incandescentes: 2600-2800 K
- Incandescentes con halogenuros: 3000 K
- Fluorescentes tubulares: 2600-6500 K
- Fluorescentes compactas: 2700 K
- Vapor de mercurio: 4000-4500 K
- Halogenuros metálicos : 4800-6500 K
- Sodio a alta presión: 2100 K
- Sodio a baja presión: 1800 K

Existe una relación entre la temperatura de color y el nivel de iluminación de una determinada instalación de forma que para tener una sensación visual confortable, a bajas iluminaciones le deben corresponder lámparas con una baja temperatura de color y a altas iluminaciones, lámparas con una temperatura de color elevada.

- Reproducción cromática:

Es la capacidad de una fuente de luz de reproducir los colores. Se expresa por un número comprendido entre 0 y 100. Una fuente de luz con $R_a = 100$, muestra todos los colores correctamente. Cuanto menor es el índice, peor es la reproducción cromática.



Para estimar la calidad de reproducción cromática de una fuente de luz, se establece la siguiente escala de valores: $R_a < 50$ rendimiento bajo; entre 50 y 80 rendimiento moderado; entre 80 y 90 bueno y entre 90 y 100 rendimiento excelente.

3.3. Proceso de cálculo

El proceso de cálculo de una instalación de interiores conlleva los siguientes pasos:

1. Obtención de información previa de los factores de partida.
2. Fijar el nivel de iluminación.
3. Determinación del sistema de iluminación y del tipo de luminaria.
4. Determinación del factor de mantenimiento.
5. Calcular el índice local.
6. Calcular el flujo a instalar.
7. Cálculo del número de luminarias
8. Distribución de las luminarias.

3.3.1. Información previa de los factores de partida

Para conseguir un buen diseño de iluminación general y uniforme, hay que tener en cuenta los siguientes factores de partida:

- Forma y configuración del local.
- Tipo de tarea a realizar.
- Tensión de alimentación de la red eléctrica.
- Características y tipo del objeto a iluminar.

3.3.2. Determinación del nivel de iluminación

Existen diferentes niveles de iluminación para los diferentes tipos de locales y las diferentes tareas que se realicen en ellos.

Mediante una serie de investigaciones científicas, surgen tablas que relacionan el nivel de iluminación con los distintos locales y las tareas a realizar. Estas tablas nos sirven como guía para poder determinar que iluminación llenará cada local, siendo estas de carácter orientativo ya que siempre se deberá estudiar cada caso.

A continuación se incluye una tabla con los niveles de iluminación según la clase de edificio y la tarea a realizar:

Clase de edificio y espacio a iluminar	Nivel de iluminación en Lux (Lx)
Escuelas:	
Pasillos, vestíbulos, aseos	200
Aulas y bibliotecas	750
Cocinas y talleres en general	500



Aulas de dibujo	1000
Hospitales:	
Pasillos durante el día	250
Pasillos durante la noche	40
Aseos, locales de mantenimiento	200
Habitación iluminación general	150
Habitación iluminación lectura	250
Servicio médico general	250
Servicio médico reconocimiento	500
Sala de operación y autopsias:	
Iluminación general	1000
Puesto de trabajo	mayor 5000
Quirófano	20000-100000
Zona adyacente quirófano	10000
Hostales y restaurantes:	
Habitaciones y pasillos	200
Cocinas	500
Sala de lectura	500
Restaurante y autoservicio	300
Salas de costura	750
Imprenta:	
Alumbrado general	500
Comprobación colores	1200
Fotocomposición y montaje	1500
Locales de trabajo:	
Garajes y aparcamientos	80
Locales de vestuario, ducha y aseo	200
Locales de almacenaje	300
Fundiciones, cerámicas y granjas	150
Locales de venta y exposición:	
Almacenaje y exposición	250
Comercio y salas de exposición	500
Pabellones de ferias	500
Supermercados	1000
Escaparates	Más de 1000
Montaje de piezas:	
Mecánica en general	500
Montajes precisión eléctricos	1500
Trabajos finos en cristal	1500
Piezas miniaturizadas	2000
Oficinas:	
Trabajos de mecanografía	750



Dibujo técnico	1200
Comprobación de colores	1200
Punto y confección:	
Telares punto oscuro	700
Telares punto claro	500
Control calidad	1000
Trabajo de la madera:	
Trabajo en banco	300
Trabajo en máquinas	500
Acabado, pulido y barnizado	500

Además hay que destacar que cuando la diferencia de nivel de iluminación entre dos locales contiguos sea superior al 20%, el nivel menos iluminado de ambos no será inferior a 200 Lx. En el de un local desprovisto totalmente de ventanas o huecos de iluminación natural, el nivel de iluminación no será inferior a 500 Lx.

3.3.3. Determinación del sistema de iluminación y tipo de luminaria- lámpara

3.3.3.1. Sistemas de iluminación

Existen cinco tipos de iluminación: directa, semidirecta, difusa, semiindirecta e indirecta.

La iluminación directa es apropiada para la obtención económica de altos niveles de iluminación sobre el plano útil de las mesas y de los puestos de trabajo. Por su propia naturaleza deja en la sombra las partes superiores del local y por lo tanto, reduce las pérdidas de luz por las claraboyas.

Es necesario aumentar considerablemente los aparatos de alumbrado, con el propósito de conseguir que cada objeto iluminado, reciba luz desde varias direcciones simultáneamente, con lo que se consigue la disminución de sombras molestas.

La iluminación directa se realiza, en general, por medio de reflectores de chapa esmaltada o de aluminio pulido, anodizado y abrillantado. Con el objeto de dar a la luz obtenida cierto grado de difusión favorable al suavizado, de las sombras, a la vez, concentrar el flujo luminoso hacia las zonas útiles del local, estos reflectores deben de ser anchos y profundos.

Mediante la iluminación directa se consigue una distribución luminosa tal que del 90% al 100% del flujo luminoso emitido llegue directamente al plano de trabajo.

La iluminación semidirecta hace que parte de la luz emitida por los aparatos de alumbrado sea reflectada sobre el techo, por ello su empleo está restringido para techos no muy altos, y no debe utilizarse en locales provistos de claraboyas en el techo.

Permite la realización relativamente económica de elevados niveles de iluminación



con las ventajas sobre la iluminación directa de que las sombras son bastante más suaves porque, como ya sabemos los objetos reciben simultáneamente, la luz directa de los aparatos de alumbrado y la reflejada en el techo y en las paredes.

Con este tipo de iluminación se consigue que entre el 60% y el 90% del flujo luminoso emitido se dirija hacia abajo, hacia el plano de trabajo, mientras que el resto del flujo luminoso, del 10% al 40%, se dirige hacia techo y paredes.

La iluminación difusa, da una importancia creciente a la reflexión de la luz sobre el techo y las paredes. Desaparecen por completo las sombras de los objetos, pero se aconseja que el techo y las paredes estén pintados de colores claros, con el objeto de disminuir las pérdidas por absorción que, de otro modo, resultarían muy elevadas.

Con la iluminación difusa el flujo luminoso emitido hacia abajo es del 40% al 60% con ángulos por debajo de la horizontal, y entre el 40% y el 60% del flujo luminoso se dirige hacia arriba.

La iluminación semiindirecta, y la iluminación indirecta, hacen que los manantiales luminosos secundarios, que equivalen a las paredes y techo del local, tengan un efecto preponderante sobre los manantiales luminosos primarios, que son las lámparas eléctricas.

Desaparecen las sombras totalmente y también el riesgo de deslumbramiento directo, ya que las lámparas están totalmente ocultas. La falta de plasticidad obtenida con estos sistemas obliga en algunos casos a completar el alumbrado del local mediante alumbrado auxiliar. Estos dos tipos de iluminación, precisan que las paredes y techos del local estén pintados con materiales de alto factor de reflexión, y aunque esta condición se cumpla, el consumo de energía es mayor que para cualquier otro sistema de iluminación.

Mediante la iluminación semiindirecta e indirecta, del 60% al 100% del flujo luminoso emitido es dirigido hacia arriba en ángulos superiores a la horizontal.

Con cada uno de los cinco tipos de iluminación descritos con anterioridad, se pueden obtener tres clases o métodos de alumbrado, según la distribución de la luz en el local a iluminar.

A) Alumbrado general

Se trata de un alumbrado uniforme de un espacio, sin tener en cuenta las necesidades particulares de ciertas zonas determinadas. La iluminación media deberá ser igual al nivel de iluminación que requiera la tarea específica.

Presenta como ventaja que se pueden cambiar los puestos de trabajo sin modificar las luminarias. Es por antonomasia, el método de distribución uniforme de la luz.

La distribución luminosa más normal, se obtiene colocando las luminarias de forma simétrica en filas por columnas, cuyo producto da el número total de



luminarias instaladas (reajustadas por exceso o por defecto al número de luminarias calculado).

Por razones de uniformidad, la distancia entre luminarias, no puede ser mayor que un determinado valor. Este valor depende de la altura de montaje, del nivel de iluminación, así como de las características propias del local y de la luminaria. Generalmente, la distancia entre luminarias es doble que entre estas y las paredes.

B) Alumbrado general localizado

Alumbrado general en zonas especiales de trabajo, donde se necesita un alto nivel de iluminación, siendo suficiente la iluminación general para las zonas contiguas, de modo que este tipo de alumbrado se caracteriza por la concentración de luminarias.

C) Alumbrado suplementario

Alumbrado que proporciona un alto nivel de iluminación en puntos específicos de trabajo, mediante la combinación del alumbrado general o del alumbrado general localizado.

3.3.3.2. Tipos de lámparas

A) Lámpara de Incandescencia

Es de cómodo empleo y en el mercado existe una amplia gama, con todo tipo de potencias. Es aconsejable para un nivel de iluminación inferior a 200 lux, tiene un bajo rendimiento luminoso y una duración media reducida. Se emplean principalmente en alumbrado doméstico y de señalización.

Debido al bajo rendimiento luminoso y a su reducida duración, no son rentables para alumbrado de grandes espacios con alto nivel de iluminación, ni para naves industriales o locales comerciales con altura de montaje superior a cuatro metros.

B) Lámpara Fluorescente

Se utiliza cuando se necesita una elevada temperatura de color, (se define T^a de color de una fuente luminosa como la que corresponde por comparación, con la del cuerpo negro que presenta el mismo color que la fuente analizada. La T^a de color define únicamente el color (tono de la luz), también se utiliza cuando el nivel de iluminación necesario sobre el plano útil de trabajo, ha de alcanzar o sobrepasar los 200 lux, sobre todo si la instalación ha de estar funcionando durante un elevado número de horas el año (2000horas o más).

El flujo luminoso es del orden de siete veces mayor comparado con el que producen las lámparas incandescentes de igual potencia. Este factor unido a su larga vida (también



siete veces mayor) y calidad de luz, hacen que sean las lámparas universales de alumbrado contemporáneo.

Estas características hacen que sean de aplicación universal para fines generales de alumbrado, sobre todo, en interiores de oficina, grandes almacenes, comercio escuelas, hospitales, industrias, etc.; donde la altura de montaje no supere los cinco metros.

C) Lámpara de vapor de Mercurio

Se utilizan para alumbrado industrial, cuando las condiciones de calidad de la luz son menos imperativas. Existen dos tipos: de luz mixta y de color corregido. Estas últimas resultan económicas por su elevado rendimiento luminoso (similar al de las fluorescentes), y por su larga vida media (suele ser de 6000-9000 horas), resultando especialmente indicadas para alumbrado directo, con aparatos de alumbrado suspendidos a mucha altura, en las naves industriales.

En esta aplicación, su elevada potencia unitaria permite aprovechar bien su gran altura de suspensión, separando débilmente los aparatos de alumbrado y disminuyendo el número de estos aparatos.

D) Lámpara de vapor de Sodio

Se utilizan en el alumbrado de exteriores y en el interior de naves industriales con elevadas alturas de montaje. Existen de dos tipos: de baja presión y de alta presión, estas últimas presentan un elevado rendimiento, además de una gran duración, lo que implica intervalos de reposición más largos. Además, su elevada potencia unitaria permite aprovechar bien su gran altura de suspensión, de forma que resultan especialmente indicadas para instalaciones interiores de industria.

E) Lámpara LED

Las lámparas LED están compuestas por agrupaciones de ledes, en mayor o menor número, según la intensidad luminosa deseada.

Actualmente las lámparas de led se pueden usar para cualquier aplicación comercial, presentado ciertas ventajas, entre las que destacan su considerable ahorro energético, arranque instantáneo, reducen la emisión de calor, aguante a los encendidos y apagados continuos y su mayor vida útil

3.3.4. Determinación del factor de mantenimiento

En toda instalación de alumbrado hay tres elementos de mantenimiento que son variables y que afectan a la cantidad de flujo luminoso útil que se obtiene en el espacio a iluminar.

- A) La depreciación luminosa de la propia lámpara.
- B) La pérdida por acumulación de polvo y suciedad sobre la superficie de la lámpara y la superficie reflectora y transmisora de la luminaria.
- C) Pérdida de luz reflejada en las paredes.



Teniendo en cuenta estos tres elementos, se definen tres condiciones de mantenimiento que nos permiten valorar cuantitativamente el factor de mantenimiento o factor de depreciación.

3.3.4.1. Factor de mantenimiento bueno

Cuando las luminarias se limpian frecuentemente y las lámparas se sustituyen por grupos antes de fundirse. Condiciones atmosféricas buenas exentas de polvo y suciedad. Este factor de mantenimiento toma valores comprendidos entre 0,70 y 0,90. Típicamente se toma 0,75 o 0,8.

3.3.4.2. Factor de mantenimiento medio

Cuando las luminarias no se limpian con frecuencia y las lámparas sólo se reponen cuando se funden. Condiciones atmosféricas menos limpias. Este factor de mantenimiento medio toma valores comprendidos entre 0,60 y 0,70. Típicamente se toma 0,65.

3.3.4.3. Factor de mantenimiento malo

Cuando las condiciones atmosféricas son bastante sucias y la instalación tiene un mantenimiento deficiente. Este factor de mantenimiento malo toma valores comprendidos entre 0,50 y 0,60. Típicamente se toma 0,55.

3.3.5. Cálculos del índice del local

Los locales a iluminar se clasifican según la relación que existe entre sus dimensiones, la altura de montaje, y el tipo de alumbrado. Es lo que denominamos índice local y nos sirve después, para determinar el factor de utilización. Se calcula de la siguiente forma:

Para iluminaciones directas, semidirectas y difusas, se utiliza:

$$\text{Relación del local} = \frac{A * L}{h * (A + L)}$$

Para iluminaciones indirectas y semiindirectas, se utiliza:

$$\text{Relación del local} = \frac{3 * A * L}{2 * h * (A + L)}$$

En ambas formulas:

A= ancho del local en metros.

L= longitud del local en metros.

h = altura de montaje en metros. Se considera la distancia que hay desde la luminaria hasta el plano útil o de trabajo situado a 0,85 metros sobre el suelo según la NTE.



La altura del local, H es la suma de la altura de suspensión de la luminaria C, mas la altura de montaje h, y más el 0,85 metros al que está el plano de trabajo. Es decir:

$$H = C + h + 0,85 \text{ m}$$

Como H y C son datos previos de las instalación, la altura de montaje se calcula mediante la fórmula:

$$h = H - (C + 0,85) \text{ m}$$

Con el de relación del local calculado, Se calculará el índice del local, K con ayuda de la siguiente tabla:

Índice del local	Relación del local	
	Valor	Punto central
J	Menos de 0.7	0.60
I	0.7 a 0.9	0.80
H	0.9 a 1.12	1.00
G	1.12 a 1.38	1.25
F	1.38 a 1.75	1.50
E	1.75 a 2.25	2.00
D	2.25 a 2.75	2.50
C	2.75 a 3.50	3.00
B	3.50 a 4.50	4.00
A	Más de 4.50	5.00

3.3.6. Determinación del factor de utilización

El factor de utilización de un sistema de alumbrado es la relación que existe entre el flujo luminoso que llega al plano de trabajo y el flujo total que emiten las lámparas instaladas.

Este es un factor muy importante para el cálculo del alumbrado, a la vez que complejo y difícil de calcular, pues depende de una diversidad de factores como son: el valor adecuado del nivel de iluminación, el sistema de alumbrado, las luminarias, las dimensiones del local, la reflexión (techos, paredes y suelos) y el factor de mantenimiento.

En general, para su detección, existen valores tabulados según cada fabricante e incluso programas de ordenador. A continuación se expone una tabla con los valores del factor



de utilización, en función de los tipos de luminaria más frecuentes, del índice del local y de la reflexión de techos y paredes:

Tipo de luminaria	Reflexión techo	75 %			50 %			30 %	
	Reflexión pared	50 %	30 %	10 %	50 %	30 %	10 %	30 %	10 %
	Índice local K	Factor o coeficiente de utilización, F_u							
Fluorescente empotrado	J	0.40	0.37	0.35	0.39	0.37	0.35	0.37	0.35
	I	0.48	0.46	0.45	0.47	0.45	0.44	0.44	0.43
	H	0.52	0.50	0.50	0.51	0.49	0.49	0.48	0.48
	G	0.55	0.54	0.53	0.54	0.53	0.51	0.51	0.50
	F	0.58	0.56	0.54	0.55	0.54	0.53	0.53	0.52
	E	0.60	0.59	0.59	0.59	0.58	0.56	0.57	0.55
	D	0.65	0.62	0.60	0.62	0.61	0.59	0.59	0.58
	C	0.66	0.64	0.61	0.64	0.62	0.61	0.61	0.60
	B	0.67	0.65	0.64	0.65	0.63	0.62	0.62	0.61
	A	0.68	0.66	0.65	0.66	0.65	0.63	0.64	0.62

Fluorescente descubierto	J	0.32	0.27	0.23	0.32	0.26	0.23	0.25	0.23
	I	0.40	0.35	0.61	0.39	0.34	0.30	0.34	0.30
	H	0.44	0.39	0.36	0.43	0.39	0.35	0.36	0.35
	G	0.48	0.43	0.40	0.46	0.42	0.39	0.41	0.39
	F	0.52	0.47	0.43	0.50	0.46	0.42	0.45	0.42
	E	0.57	0.52	0.48	0.55	0.51	0.47	0.50	0.46
	D	0.62	0.56	0.52	0.59	0.55	0.51	0.54	0.51
	C	0.65	0.59	0.54	0.62	0.57	0.54	0.56	0.53
	B	0.69	0.63	0.59	0.65	0.61	0.58	0.60	0.58



Luminaria industrial abierta	J	0.38	0.32	0.28	0.37	0.32	0.28	0.31	0.28
	I	0.47	0.52	0.39	0.46	0.41	0.38	0.40	0.37
	H	0.51	0.47	0.44	0.50	0.47	0.43	0.46	0.43
	G	0.55	0.51	0.48	0.54	0.51	0.47	0.50	0.47
	F	0.58	0.54	0.51	0.57	0.53	0.51	0.52	0.50
	E	0.63	0.60	0.57	0.62	0.59	0.56	0.58	0.55
	D	0.68	0.64	0.61	0.66	0.64	0.61	0.63	0.60
	C	0.70	0.67	0.63	0.68	0.65	0.63	0.64	0.62
	B	0.73	0.70	0.68	0.71	0.68	0.67	0.67	0.66
	A	0.74	0.72	0.70	0.72	0.70	0.68	0.69	0.67
Luminaria directa con rejilla difusora	J	0.33	0.28	0.26	0.32	0.28	0.26	0.28	0.26
	I	0.39	0.36	0.34	0.39	0.35	0.34	0.35	0.34
	H	0.43	0.40	0.38	0.42	0.40	0.38	0.39	0.38
	G	0.46	0.43	0.41	0.45	0.43	0.41	0.42	0.41
	F	0.48	0.46	0.43	0.47	0.45	0.43	0.45	0.43
	E	0.52	0.50	0.47	0.51	0.49	0.47	0.48	0.47
	D	0.55	0.53	0.51	0.54	0.52	0.51	0.52	0.51
	C	0.57	0.55	0.52	0.56	0.53	0.52	0.53	0.52
	B	0.59	0.57	0.56	0.57	0.56	0.55	0.55	0.54
	A	0.60	0.58	0.56	0.59	0.57	0.56	0.56	0.55

Luminaria esférica de vidrio	J	0.24	0.19	0.16	0.22	0.18	0.15	0.16	0.14
	I	0.29	0.25	0.22	0.27	0.23	0.20	0.21	0.19
	H	0.33	0.28	0.26	0.30	0.26	0.24	0.24	0.21
	G	0.37	0.32	0.29	0.33	0.29	0.26	0.26	0.24
	F	0.40	0.36	0.31	0.36	0.32	0.29	0.29	0.26
	E	0.45	0.40	0.36	0.40	0.36	0.33	0.32	0.29
	D	0.48	0.43	0.39	0.43	0.39	0.36	0.34	0.33
	C	0.51	0.46	0.42	0.45	0.41	0.38	0.37	0.34
	B	0.55	0.50	0.47	0.49	0.45	0.42	0.40	0.38
	A	0.57	0.53	0.49	0.51	0.47	0.44	0.41	0.40
Luminaria reflector haz estrecho (incandescente o descarga)	J	0.43	0.40	0.39	0.42	0.40	0.39	0.40	0.38
	I	0.51	0.50	0.49	0.50	0.49	0.48	0.49	0.46
	H	0.55	0.54	0.53	0.54	0.53	0.52	0.53	0.52
	G	0.59	0.58	0.57	0.58	0.56	0.55	0.56	0.55
	F	0.61	0.60	0.58	0.59	0.58	0.58	0.58	0.57
	E	0.64	0.63	0.62	0.63	0.62	0.61	0.61	0.60
	D	0.68	0.65	0.64	0.66	0.65	0.64	0.64	0.63
	C	0.69	0.67	0.65	0.67	0.66	0.64	0.64	0.64
	B	0.70	0.68	0.67	0.68	0.67	0.66	0.66	0.65
	A	0.71	0.70	0.68	0.69	0.67	0.67	0.67	0.66
Luminaria reflector haz medio-ancha (incandescente o descarga)	J	0.40	0.36	0.34	0.39	0.36	0.34	0.36	0.33
	I	0.48	0.45	0.43	0.47	0.44	0.43	0.44	0.42
	H	0.52	0.50	0.48	0.51	0.49	0.47	0.49	0.47
	G	0.55	0.53	0.52	0.55	0.52	0.51	0.52	0.51
	F	0.58	0.56	0.53	0.56	0.55	0.53	0.55	0.53
	E	0.62	0.60	0.58	0.61	0.59	0.57	0.58	0.57
	D	0.66	0.63	0.61	0.64	0.62	0.61	0.62	0.61
	C	0.67	0.65	0.62	0.66	0.64	0.62	0.63	0.62
	B	0.69	0.67	0.66	0.67	0.65	0.64	0.65	0.64
	A	0.70	0.68	0.67	0.69	0.67	0.65	0.66	0.62



El factor de reflexión, se define como la relación entre la luz reflejada por una superficie y la luz incidente sobre la misma, se expresa en tanto por ciento y es distinto para diferentes colores.

Para la luz blanca y para distintos colores y tonalidades existe la siguiente tabla empírica normalizada que da el valor de reflexión.

Color de paredes y techos	Factor de reflexión en %
Blanco	70 - 90
Beige claro	70 - 80
Amarillo y crema claro	60 - 75
Verde muy claro	60 - 75
Verde claro	70 - 80
Verde claro y rosas	45 - 65
Azul claro	45 - 55
Gris claro	40 - 50
Rojo claro	30 - 50
Marrón claro	30 - 40
Beige oscuro	25 - 35
Marrón, verde, azul oscuros	5 - 20
Negro	3 - 4

3.3.7. Cálculo del flujo a instalar

El siguiente paso es calcular el flujo total a instalar, para ello se emplea la siguiente fórmula:

$$\Phi_T = \frac{E \times S}{\eta \times f_m}$$

Donde:

E = nivel de iluminación en lux según la tarea.

S= superficie del local.

f_m = factor de mantenimiento, determinado según se ha visto.

η = factor de utilización, determinado según se ha visto.

3.3.8. Cálculo del número de luminarias

Una vez calculado el flujo total Φ_T , como conocemos el flujo que nos aporta cada luminaria Φ_i (dato proporcionado por el fabricante), podemos calcular el número de luminarias a instalar mediante la siguiente fórmula:



$$N = \frac{\Phi_T}{n \times \Phi_L}$$

Donde:

N = Número de luminarias.

Φ_T = Flujo a instalar.

n = Número de lámparas por luminaria.

Φ_L = Flujo de la lámpara.

3.3.9. Distribución de las luminarias

La distribución de las luminarias más normal, se obtiene colocando las luminarias de forma simétrica en filas y columnas, cuyo producto da el número total de luminarias instaladas. Es posible reajustar el número de luminarias por exceso o por defecto, por cuestiones de uniformidad.

En los locales de aseos, la separación para baños y duchas llega hasta el techo de la planta, y por tanto se han aumentado el número de luminarias para que todas las estancias estén iluminadas.

3.4. Alumbrado interior

3.4.1. Justificación de las lámparas y luminarias empleadas

- Luminarias Philips BY461P LED200S/740 PSD HRO-218W, La luz que emiten estas lámparas es blanca y por lo tanto dan una iluminación más limpia y clara que las de vapor de sodio, sin hablar de su relación flujo/consumo la cual nos ara ahorrar una cantidad importantes de dinero al cabo de su vida

Están recomendadas para alumbrado interior de naves industriales, salas de exposición, supermercados, calles comerciales, grandes almacenes de bricolaje, iglesias, antecorredores de aeropuertos y salas de espera de estaciones, en definitiva en locales de gran altura.

- Luminarias de empotrar, Philips BBS464 led48/840 psd w60L60 estas luminarias están compuestas por agrupaciones de ledes. Los cuales son autorregulados por la misma lámpara en función de la necesidad lumínica fijada.

La luz que emiten las lámparas es de color blanca, tienen un alto rendimiento luminoso y baja pérdida de lúmenes a lo largo de su vida útil. Tienen una buena reproducción del color. Están recomendadas para tiendas, escuelas, hospitales, oficinas, edificios industriales, etc.

- Luminarias de empotrar, Philips RC 160 Led 34/840 psd W60L60 estas luminarias están compuestas por agrupaciones de ledes. Los cuales son autorregulados por la misma lámpara en función de la necesidad lumínica fijada.



La luz que emiten las lámparas es de color blanca, tienen un alto rendimiento luminoso y baja pérdida de lúmenes a lo largo de su vida útil. Tienen una buena reproducción del color. Están recomendadas para tiendas, escuelas, hospitales, oficinas, edificios industriales, etc.

- Luminaria superpuesta modelo estanco, WT120C led 21s/840 L1200 estas luminarias vienen con sus agrupaciones de ledes,
La luz que emiten las lámparas fluorescentes es de color blanca, tienen un alto rendimiento luminoso y baja pérdida de lúmenes a lo largo de su vida útil. Tienen una buena reproducción del color.
- Lámpara exterior Philips BVS400 1xECO142-2S/740S, estas luminarias vienen con lámparas Led . La luz que emiten las lámparas es de color blanca, tienen un alto rendimiento luminoso y baja pérdida de lúmenes a lo largo de su vida útil. Estas lámparas están recomendadas para usos en exteriores.

3.4.2. Soluciones empleadas

Local	Cantidad y tipo
SECTOR 0_OFICINAS	
OFICINA1	4 luminarias Philips BBS464 led48/840 PSD w60L60.
OFICINA2	4 luminarias Philips BBS464 led48/840 PSD w60L60.
OFICINA3	8 luminarias Philips BBS464 led48/840 PSD w60L60.
ARCHIVO	1 luminarias Philips BBS464 led48/840 PSD w60L60.
BAÑO1	3 luminarias Philips WT120C led 21s/840 L1200.
BAÑO2	3 luminarias Philips WT120C led 21s/840 L1200.
TRASTERO	1 luminarias Philips RC 160 Led 34/840 PSD W60L60.
BOTIQUÍN	3 luminarias Philips RC 160 Led 34/840 PSD W60L60.
VESTUARIO F.	4 luminarias Philips WT120C led 21s/840 L1200.
VESTUARIO M.	8 luminarias Philips WT120C led 21s/840 L1200.
ZONA COMÚN	4 luminarias Philips RC 160 Led 34/840 PSD W60L60.
PASILLO1	4 luminarias Philips RC 160 Led 34/840 PSD W60L60.
PASILLO2	3 luminarias Philips RC 160 Led 34/840 PSD W60L60.
SECTOR 1_ALMACEN CHAPA	
	12 luminarias Philips BY461P LED200S/740 PSD HRO.
SECTOR 2_PROCESO CHAPA	
	20 luminarias Philips BY461P LED200S/740 PSD HRO.
SECTOR 3_TALLER MECÁNICO	
Almacén mecánico	12 luminarias Philips WT120C led 21s/840 L1200.
SECTOR 4_TALLER ELÉCTRICO	
Almacén eléctrico	12 luminarias Philips WT120C led 21s/840 L1200.



SECTOR 5_PRODUCTO
TERMINADO 20 luminarias Philips BY461P LED200S/740 PSD HRO.

SECTOR 6_ENFARDADO Y
SALIDA 12 luminarias Philips BY461P LED200S/740 PSD HRO.

Exteriores:

Zona	Cantidad y tipo
LATERAL IZQUIERDO	9 luminarias Philipsbvs400-s-1xeco142-2s/740.
PRINCIPAL	5 luminarias Philipsbvs400-s-1xeco142-2s/740.
LATERAL DERECHO	9 luminarias Philipsbvs400-s-1xeco142-2s/740.

3.5. Alumbrados especiales

Las instalaciones especiales destinadas a alumbrados especiales tienen por objeto asegurar, aún faltando el alumbrado general, la iluminación en los locales y el acceso hasta las salidas, para una eventual evacuación de público o iluminar otros puntos que señalen las salidas.

Se distinguen tres tipos de alumbrado especial: de emergencia, de señalización y de reemplazamiento.

Las líneas que alimentan directamente a los circuitos individuales de las lámparas de los alumbrados especiales, estarán protegidas por interruptores automáticos, con una intensidad nominal de 10 amperios como máximo.

Una misma línea no podrá alimentar más de 12 puntos de luz, o si en la misma dependencia existiesen varios puntos de luz de alumbrado especiales, estos deben ser repartidos al menos entre dos líneas diferentes, aunque el número sea inferior a 12.

El alumbrado de emergencia debe permitir, en caso de fallo general, la evacuación segura y fácil del público hacia el exterior.

Sólo puede ser alimentado por fuentes propias de energía, sean o no exclusivas para dicho alumbrado, pero no por fuente de suministro exterior. Si esta fuente propia está constituida por baterías de acumuladores o por aparatos autónomos automáticos, se puede utilizar un suministro exterior para proceder a su carga.

Debe poder funcionar durante un mínimo de una hora, proporcionando en el eje de los pasos principales una iluminación mínima de 1 lux.

La iluminación será, como, mínimo de 5 lux en los puntos en los que estén situados los equipos de las instalaciones de protección contra incendios que exijan utilización manual y en los cuadros de distribución del alumbrado.



Entrará en funcionamiento automáticamente al producirse el fallo de los alumbrados generales o cuando la tensión de éstos baje a menos del 70% de su valor nominal.

Se situará en las salidas de los locales y de las dependencias indicadas en cada caso y en las señales indicadoras de la dirección de los mismos. Cuando existe un cuadro principal de distribución, tanto el local donde está ubicado como sus accesos estarán provistos de este tipo de alumbrado.

Constarán de una instalación de alumbrado de emergencia las siguientes zonas:

- a) Todos los recintos cuya ocupación sea mayor que 100 personas.
- b) Los recorridos generales de evacuación de zonas destinadas a uso residencial o uso hospitalario, y los de zonas destinadas a cualquier uso que estén previstos para evacuación de más de 100 personas.
- c) Todas las escaleras y pasillos protegidos, los vestíbulos previos y las escaleras de incendios.
- d) Los aparcamientos para más de 5 vehículos, incluidos los pasillos y escaleras que conduzcan desde aquellos hasta el exterior o hasta las zonas generales del edificio.
- e) Los locales de riesgo especial y los aseos generales de planta en edificios de acceso público.
- f) Los locales que alberguen equipos generales de las instalaciones de protección.
- g) Los cuadros de distribución de la instalación de alumbrado de las zonas antes citadas.

Para cumplir las condiciones del articulado puede aplicarse la siguiente regla práctica para la distribución de las luminarias:

- Dotación: 5 lúmenes / m
- Flujo luminoso de las luminarias 4h, siendo h la altura a las que estén instaladas las luminarias comprendida entre 2,00 y 2,50 metros.

El alumbrado de señalización se instala para funcionar de un modo continuo durante determinados períodos de tiempo. Debe señalar de modo permanente la situación de puertas, pasillos, escaleras y salidas de los locales, durante todo el tiempo que permanezca con público.

Estará alimentado, al menos, por dos suministros, sean ellos normales, complementarios o procedentes de fuente propia de energía eléctrica admitida.

En el eje de los pasos principales debe proporcionar una iluminación mínima de un

lux.

Se situará en las salidas de los locales y dependencias indicados en cada caso y en las señalizaciones indicadoras de la dirección de los mismos.

Cuando los locales, dependencias o indicaciones que deben iluminarse con este alumbrado coinciden con los que precisan el de emergencia, los puntos de luz de ambos pueden ser los mismos.

Si el suministro habitual del alumbrado de señalización falla, o su tensión baja a menos del 70 % de su valor nominal, la alimentación del mismo debe pasar automáticamente al segundo suministro.

3.5.1. Solución empleada

Para llevar a cabo el alumbrado de emergencia se utilizarán los siguientes aparatos autónomos:

- Proyector autónomo de emergencia Legrand de Proyector Legrand, Ref: 6614 24,2X6W
- Estos proyectores los utilizaremos para el alumbrado de emergencia de la nave.
- Aparatos autónomos de emergencia Legrand; Ref: 6627 07; 6W de 100 lm. Estos aparatos los utilizaremos para el alumbrado de emergencia de oficinas, edificios exteriores y vestuarios.

La colocación del alumbrado de emergencia y señalización se situarán a una altura de 2,30 m respecto del suelo, justo encima de los marcos de las puertas, excepto en el caso de los proyectores, que se colocarán a una altura de 3 m respecto del suelo.

Solución adoptada:

Local	Cantidad y tipo
SECTOR 0_OFICINAS	
OFICINA1	2 emergencia Marca Legrand, Ref: 6627 07,6w.
OFICINA2	2 emergencia Marca Legrand, Ref: 6627 07,6w.
OFICINA3	3 emergencia Marca Legrand, Ref: 6627 07,6w.
ARCHIVO	1 emergencia Marca Legrand, Ref: 6627 07,6w.
BAÑO1	1 emergencia Marca Legrand, Ref: 6627 07,6w.
BAÑO2	1 emergencia Marca Legrand, Ref: 6627 07,6w.
TRASTERO	1 emergencia Marca Legrand, Ref: 6627 07,6w.
BOTIQUÍN	1 emergencia Marca Legrand, Ref: 6627 07,6w.
VESTUARIO F.	1 emergencia Marca Legrand, Ref: 6627 07,6w.

VESTUARIO M.	3	emergencia	Marca Legrand,Ref:6627 07,6w.
ZONA COMÚN	2	emergencia	Marca Legrand,Ref:6627 07,6w.
PASILLO1	2	emergencia	Marca Legrand,Ref:6627 07,6w.
PASILLO2	1	emergencia	Marca Legrand,Ref:6627 07,6w.

SECTOR 1_ ALMACEN CHAPA	11	emergencia	Legrand	Proyector Legrand,Ref:6614 24,2X6W.
-------------------------	----	------------	---------	-------------------------------------

SECTOR 2_ PROCESO CHAPA	18	emergencia	Proyector Legrand,Ref:6614 24,2X6W.
-------------------------	----	------------	-------------------------------------

SECTOR 3_ TALLER MECÁNICO	10	emergencia	Proyector Legrand,Ref:6614 24,2X6W.
---------------------------	----	------------	-------------------------------------

almacén mecánico	3	emergencia	Marca Legrand,Ref:6627 07,6w.
------------------	---	------------	-------------------------------

SECTOR 4_ TALLER ELÉCTRICO	14	emergencia	Proyector Legrand,Ref:6614 24,2X6W.
----------------------------	----	------------	-------------------------------------

almacén eléctrico	3	emergencia	Marca Legrand,Ref:6627 07,6w.
-------------------	---	------------	-------------------------------

SECTOR 5_ PRODUCTO			
--------------------	--	--	--

TERMINADO	18	emergencia	Proyector Legrand,Ref:6614 24,2X6W.
-----------	----	------------	-------------------------------------

SECTOR 6_ ENFARDADO Y			
-----------------------	--	--	--

SALIDA	10	emergencia	Proyector Legrand,Ref:6614 24,2X6W.
--------	----	------------	-------------------------------------

4. Conductores y distribución en baja tensión

4.1. Introducción

Se llaman líneas interiores a las instalaciones llevadas a cabo en el interior de los edificios. Comprenden en este caso, desde el punto de conexión con el transformador hasta los aparatos receptores.

Se va a realizar la conducción eléctrica del centro de transformación a los distintos receptores de la instalación, la instalación es de baja tensión y han de emplearse tensiones normalizadas como indica el Reglamento Electrotécnico de Baja Tensión. Emplearemos corriente alterna trifásica 400 / 230 V.

Los conductores de corriente eléctrica deben calcularse de modo que tengan la resistencia mecánica suficiente para las conducciones de la línea y además no sufran calentamientos excesivos, así como una caída de tensión en el propio conductor dentro de los límites establecidos en el Reglamento Electrotécnico para Baja Tensión.

4.2. Factores para el cálculo de cables

Para el cálculo de las líneas de distribución, se tendrán en cuenta los siguientes factores:

1. Calentamiento de los conductores.

2. Caída de tensión y pérdidas de potencia en los conductores.

1. Calentamiento de los conductores

Si por un conductor cuya resistencia es “R” ohmios, circula una intensidad de “I” amperios, se eleva su temperatura hasta que el calor transmitido por la corriente al conductor, se iguala al calor cedido por el conductor al ambiente en igual tiempo; según la ley de Joule, la cantidad de calorías recibidas en un segundo es:

$$Q = 0,24 \times I^2 \times R \text{ Calorías}$$

Partiendo de esta fórmula y teniendo en cuenta que las calorías cedidas dependen de la temperatura del conductor respecto del ambiente que la rodea, a su superficie, el material que forma su aislante, etc. Se demuestra que el aumento de temperatura es directamente proporcional al cuadrado de la intensidad (considerando despreciables las variaciones de la resistencia con la temperatura).

$$\Delta T = \left(\frac{I}{I_n} \right)^2 \times \Delta T_n$$

Siendo:

ΔT = incremento admisible de la temperatura.

ΔT_n = incremento de la temperatura en condiciones normales.

I_n = intensidad nominal en condiciones normales.

I = intensidad admisible.

El calor que adquiere un conductor, lo va cediendo a través del medio que le rodea (aislamiento, tubo, pared, aire, etc.), produciéndose un equilibrio entre el calor que recibe por el paso de la corriente y el que desprende hacia el exterior.

El calor que es cedido al exterior es:

$$Q = M \times C \times \Delta T$$

Si la intensidad I crece, el calor producido por el paso de la corriente crece también. Al cabo de un periodo transitorio, el calor cedido al exterior será igual al producido por el paso de intensidad, por lo tanto este calor cedido al exterior aumenta también, produciéndose por consiguiente un aumento del incremento de la temperatura, pero como la temperatura del exterior es prácticamente constante, el incremento de la temperatura es debido al aumento de la temperatura del conductor.

Si la intensidad es elevada, la temperatura del conductor es elevada, con el peligro de deterioro de los aislantes por no estar diseñados para soportar esas temperaturas (con el riesgo de provocar cortocircuitos).

Por lo tanto, para cada sección de los conductores existe un límite de carga en amperios que no debe sobrepasarse, que se corresponde con la temperatura máxima admisible que

puede soportar esa sección del conductor sin que se produzcan los efectos antes mencionados.

Las intensidades de las corrientes eléctricas admisibles en los conductores, (Reglamento Electrotécnico para Baja Tensión, ITC BT 19), se regularán en función de las condiciones técnicas de las redes de distribución y de los sistemas de protección empleados en los mismos.

Los cálculos y condiciones a las que deben ajustarse los proyectos y la ejecución de estas redes están fijadas en las instrucciones complementarias correspondientes a este reglamento.

En estas tablas se dan las intensidades máximas admisibles según unas determinadas condiciones (condiciones normales), para cada sección de cable.

Complementando a estas tablas existen otras, que dan unos factores de corrección de esa intensidad admisible, según nuestra instalación varíe de las condiciones normales; como: disposición de los cables, resistividad térmica del suelo (para cables subterráneos), clase de recubrimiento, temperatura ambiente, etc.

2. Caída de tensión y pérdidas de potencia en los conductores

Una vez elegida la sección de acuerdo con la intensidad nominal que ha de circular por esa sección, es menor que la intensidad máxima admisible de dicho conductor para dicha sección, deberemos comprobar que cumple las condiciones relativas a la caída de tensión.

La sección de los conductores a utilizar se determina de forma que la caída de tensión entre el origen de la instalación y cualquier punto de utilización sea menor del 4,5% de la tensión nominal en el origen de la instalación para el alumbrado y del 6,5% para la fuerza.

4.3. Prescripciones generales

4.3.1. Conductores activos ITC BT 19

Son los destinados a la transmisión de la energía eléctrica. Esta consideración se aplica a los conductores de fase y al conductor neutro en corriente alterna.

Los conductores flexibles serán únicamente de cobre.

La sección de los conductores será tal que la caída de tensión entre el origen de la instalación y cualquier punto de utilización, sea menor del 4,5 % de la tensión nominal en el origen de la instalación, para alumbrado, y del 6,5 % para los demás usos. Esta caída de tensión se calculará considerando alimentados todos los aparatos de utilización susceptibles de funcionar simultáneamente.

Las intensidades máximas admisibles en servicio permanente para una temperatura



ambiente del aire de 40° C y para distintos métodos de instalación, agrupamientos y tipos de cable, están señaladas en una tabla en la instrucción ITC BT 19 del Reglamento Electrotécnico para Baja Tensión.

4.3.2. Conductores de protección ITC BT 19

Si los conductores de protección están constituidos del mismo metal que los conductores de fase, tendrán una sección mínima, en función de la sección de los conductores de fase de la instalación como se establece a continuación.

Secciones de los conductores de fase (mm ²)	Secciones mínimas de los conductores de protección (mm ²)
$S \leq 16$	S
$16 < S \leq 35$	16
$S > 35$	S / 2
<ul style="list-style-type: none"> - Con un mínimo de 2.5 mm² si los conductores de protección no forman parte de la canalización de alimentación y tienen una protección mecánica. - Con un mínimo de 4 mm² si los conductores de protección no forman parte de la canalización de alimentación y no tienen una protección mecánica. 	

Cuando la sección de los conductores de fase o polares sea superior a 35 mm², se puede admitir para los conductores de protección, unas secciones menores que las que resulten de la aplicación de las tablas pero por lo menos iguales a 16 mm².

Los conductores de protección irán bajo los mismos tubos que los conductores de fase y las conexiones se realizarán por medio de empalmes, por piezas de conexión de apriete por rosca.

Las instalaciones se subdividirán de forma que las perturbaciones originadas por averías que puedan producirse en un punto de ellas, afecten solamente a ciertas partes de la instalación.

Para que se mantenga el mayor equilibrio posible en la carga de los conductores que forman parte de una instalación, se procurará que aquella quede repartida entre sus fases.

La instalación deberá presentar una resistencia de aislamiento por lo menos igual a 1000 x U ohmios, siendo U la tensión máxima de servicio expresada en voltios, con un mínimo de 250000 ohmios.

La rigidez dieléctrica de una instalación, ha de ser tal, que desconectados los aparatos de utilización, resista durante un minuto una prueba de tensión de 2U + 1000 voltios a frecuencia industrial, siendo U la tensión máxima de servicio expresada en voltios y con un mínimo de 1500 V.

En caso de proximidad de canalizaciones eléctricas con otras no eléctricas, se dispondrán de forma que entre las superficies exteriores de ambas se mantenga una distancia de por lo menos 3 cm.



Las canalizaciones eléctricas se dispondrán de manera que en cualquier momento se pueda controlar su aislamiento, localizar y separar las partes averiadas y, llegando el caso, reemplazar fácilmente los conductores deteriorados.

4.4. Sistemas de canalizaciones

4.4.1. Canalizaciones

Hay muchos sistemas de instalación de los conductores para una canalización fija. Algunas de estas variantes son: conductores desnudos colocados sobre aisladores, conductores aislados colocados sobre aisladores, conductores aislados bajo molduras, conductores aislados fijados directamente sobre las paredes, etc.

La solución más empleada hoy en día es la de conductores aislados sobre bandejas ó a través de tubos.

Cuando las canalizaciones pasen a través de elementos de la construcción, tales como muros, tabiques y techo, se realizará de acuerdo con prescripciones tales como: las canalizaciones estarán protegidas contra deterioros mecánicos, en toda la longitud de los pasos no habrá empalmes o derivaciones, se utilizarán tubos no obturados, etc.

4.4.2. Tubos protectores

Hay muchas clases de tubos, dependiendo de las necesidades que tengamos.

Algunas de estas son: Tubos metálicos rígidos blindados, tubos metálicos rígidos blindados con aislamiento interior, tubos aislantes rígidos normales curvables, tubos aislantes flexibles normales, tubo PVC rígido, etc.

Los tubos deberían soportar, como mínimo, sin deformación alguna, las siguientes temperaturas:

- 60° C para los tubos aislantes constituidos por PVC.
- 70° C para los tubos metálicos aislantes.

Tanto el diámetro de los tubos como el número de conductores que deben pasar por cada uno están largamente especificadas en las tablas de la instrucción ITC BT 21 del Reglamento Electrotécnico para Baja Tensión.

Para la colocación de las canalizaciones bajo tubos protectores se tendrán que tener en cuenta las siguientes consideraciones:

- El trazado de las canalizaciones se hará siguiendo preferentemente líneas paralelas a las verticales y horizontales que limitan el local donde se efectúa la instalación.
- Los tubos se unirán entre si mediante accesorios adecuados a su clase que aseguren la continuidad de la protección que proporcionan a los conductores.



- Las curvas practicadas en los tubos serán continuas y no originarán reducciones de sección admisibles.
- Será posible la fácil introducción y retirada de los conductores en los tubos después de colocados y fijados éstos y sus accesorios, disponiendo para ello los registros que se consideren convenientes, que en tramos rectos no estarán separados entre sí más de 15 metros. El número de curvas en ángulo situadas entre dos registros consecutivos no será superior a 3. Los conductores se alojarán normalmente en los tubos después de colocados éstos.
- Los registros podrán estar destinados únicamente a facilitar la introducción y retirada de los conductores en los tubos o servir al mismo tiempo como cajas de empalme o derivación.
- Las conexiones entre conductores se realizarán en el interior de cajas apropiadas de materiales aislantes y no propagadores de llama. Las dimensiones de estas cajas serán tales que permitan alojar holgadamente todos los conductores que deban contener.
- En ningún caso se permitirá la unión de conductores como empalmes o derivaciones por simple retorcimiento o arrollamiento entre sí de los conductores, sino que deberá realizarse siempre utilizando bornes de conexión montados individualmente o constituyendo bloques o regletas de conexión; puede permitirse asimismo la utilización de bridas de conexión.
- En los tubos metálicos sin aislamiento interior, se tendrán en cuenta las posibilidades de que se produzcan condensaciones de agua en su interior, para lo cual se elegirá convenientemente el trazado de su instalación.
- Los tubos metálicos que sean accesibles deben ponerse a tierra. Su continuidad eléctrica deberá quedar convenientemente asegurada. En el caso de utilizar tubos metálicos flexibles, es necesario que la distancia entre dos puestas a tierra consecutivas de los tubos no exceda de 10 metros.
- No podrán utilizarse los tubos metálicos como conductores de protección o de neutro.

Cuando los tubos se coloquen en montaje superficial se tendrán en cuenta, además, las siguientes prescripciones:

- Los tubos se fijarán a las paredes o techos por medio de bridas o abrazaderas. La distancia entre éstas será, como máximo, de 0,50 metros. Se dispondrán fijaciones de una y otra parte en los cambios de dirección, en los empalmes y en la proximidad inmediata de las entradas en cajas o aparatos.
- Los tubos se colocarán adaptándose a la superficie sobre la que se instalan, curvándose o usando los accesorios necesarios.



- Es conveniente disponer los tubos, siempre que sea posible, a una altura mínima de 2,50 metros sobre el suelo, con objeto de protegerlos de eventuales daños mecánicos.
- En los cruces de tubos rígidos con juntas de dilatación de un edificio, deberán interrumpirse los tubos, quedando los extremos del mismo separados entre sí 5 centímetros.

Cuando los tubos se coloquen empotrados, se tendrán en cuenta las siguientes prescripciones:

- En la instalación de los tubos en el interior de los elementos de la construcción, las rozas no pondrán en peligro la seguridad de las paredes o techos en que se practiquen. Las dimensiones de las rozas serán suficientes para que los tubos queden recubiertos por una capa de 1 centímetro de espesor, como mínimo.
- No se instalarán entre forjado y revestimiento tubos destinados a la instalación eléctrica de las plantas inferiores.
- En los cambios de dirección, los tubos estarán convenientemente curvados o bien provistos de codos o "T" apropiados.
- Las tapas de los registros y de las cajas de conexión quedarán accesibles y desmontables una vez finalizada la obra.

La elección de los tubos con sus diámetros correspondientes está especificada en el documento CÁLCULOS del presente proyecto.

4.5. Receptores ITC BT 43

Lo referido a los receptores se encuentra expresado en la ITC BT 43.

Los aparatos receptores satisfarán los requisitos concernientes a una correcta instalación, utilización y seguridad. Durante su funcionamiento no deberán producir perturbaciones en las redes de distribución pública ni en las comunicaciones.

Los receptores se instalarán de acuerdo con su destino (clase del local, emplazamiento, utilización, etc.), teniendo en cuenta los esfuerzos mecánicos previsibles y en las condiciones de ventilación, necesarias para ninguna temperatura peligrosa, tanto para la propia instalación como para objetos próximos. Soportarán la influencia de los agentes externos a que estén sometidos en servicio, por ejemplo, polvo, humedad, gases y vapores.

Los receptores podrán conectarse a las canalizaciones directamente o por medio de un conductor movable. Cuando esta conexión se efectúe directamente a una canalización fija, los receptores se situarán de manera que se pueda verificar su funcionamiento y controlar esa conexión.

4.5.1. Receptores para el alumbrado



Lo referido a los receptores se encuentra expresado en la ITC BT 44.

Las lámparas de descarga deberán cumplir una serie de condiciones:

- Serán accionadas por interruptores, previstos para cargas inductivas o, en defecto de esta característica, tendrá una capacidad de corte no inferior a dos veces la intensidad del receptor o grupo de receptores.
- Para receptores con lámparas de descarga, la carga mínima prevista en voltiamperios será de 1,8 veces la potencia en vatios de las lámparas. En el caso de distribuciones monofásicas, el conductor neutro tendrá la misma sección que los conductores de fase.
- En el caso de lámparas fluorescentes, será obligatoria la compensación del factor de potencia hasta un valor mínimo de 0,90, cumpliendo así con lo dispuesto en la ITC BT 44.

4.5.2. Receptores a motor ITC BT 47

Lo referido a los receptores se encuentra expresado en la ITC BT 47.

Según indica el Reglamento Electrotécnico para Baja Tensión, en su Instrucción 47, las secciones mínimas que deben tener los conductores de conexión de los motores, con objeto de que no se produzca en ellos un calentamiento excesivo serán las siguientes:

4.5.2.1. Un solo motor

Los conductores de conexión que alimentan a un solo motor deberán estar dimensionados para una intensidad del 125 % de la intensidad a plena carga del motor.

4.5.2.2. Varios motores

Los conductores de conexión que alimentan a varios motores deberán estar dimensionados para una intensidad no inferior a la suma de 125 % de la intensidad a plena carga del motor de mayor potencia, más la intensidad a plena carga de todos los demás motores.

4.6. Tomas de corriente

4.6.1. Introducción

Las bases de toma de corriente utilizadas en las instalaciones interiores o receptoras serán de acuerdo a la norma UNE 20315. Sin embargo, las bases de toma de corriente para uso industrial seguirán lo acordado en la Norma UNA 60309.

El cálculo de la potencia a instalar en las tomas de corriente se encuentra en el documento CÁLCULOS del presente proyecto.



4.6.2. Tipos de tomas de corriente

Las tomas de corriente que se van a colocar en este proyecto serán tanto monofásicas como trifásicas, definiéndolas de la siguiente manera:

- Tomas de corriente monofásicas de 16 A a 230 V. (2P+T)
- Tomas de corriente monofásicas para los ordenadores.
- Tomas de corriente trifásicas de 25 A a 400 V. (4P+T)

4.6.3. Situación y número de tomas de corriente

Las tomas irán fijadas a las paredes por sus medios convencionales y a una altura de 20 cm en la zona de oficinas. En todas las zonas de la Nave industrial las tomas de corriente irán a una altura de 1,5 metros, agrupadas en unos cuadros con sus protecciones, cumpliendo así lo establecido en la ITC-BT-27.

4.7. Proceso para el cálculo de secciones

1. Se diferencian los cálculos de fuerza y alumbrado.
2. Se determinan las intensidades que circulan por cada tramo.
3. Se calcula la sección según la intensidad admisible.
4. Se calculan las caídas de tensión en los distintos tramos teniendo en cuenta las condiciones más desfavorables de longitud e intensidad que pueden darse.
5. Si la caída de tensión en ese tramo es mayor que la fijada, procederemos a tomar un conductor de sección superior, y volveremos a repetir el cálculo de la caída de tensión, hasta que esté dentro de los márgenes que nos fijan.

La caída de tensión por línea depende de donde se encuentre ésta y de la función a la que ha sido encomendada. Así, para la línea que une el transformador con el cuadro general de distribución, es permitida una caída de tensión tal del 1,5% de la tensión nominal. En el caso de la fuerza y el alumbrado se permiten un 6,5 % y un 4,5 % de la tensión nominal respectivamente. Los cálculos se basan en las siguientes fórmulas:

1. Criterio de la caída de tensión

- a. Para líneas trifásicas

$$S = \frac{2 \times L \times P}{c \times u \times V}$$

- b. Para líneas monofásicas

$$S = \frac{L \times P}{c \times u \times V}$$

Donde:

S = Sección (mm^2)

L = Longitud de la línea (m)

P = Potencia conectada (W)

c = Conductividad del cobre ($S/m=56$)

u = Caída de tensión admisible (6,5% para fuerza y 4,5% para alumbrado)

V = Tensión nominal (V)

2. Criterio térmico

a. Para líneas trifásica

$$I = \frac{P}{\sqrt{3} \times V \times \cos\phi}$$

b. Para líneas monofásicas

$$I = \frac{P}{V}$$

Donde:

I = Intensidad (A)

P = Potencia conectada (W)

V = Tensión nominal (V)

4.8. Normas para la elección del cable

Además de lo expuesto anteriormente para el cálculo del conductor, se harán las siguientes consideraciones a la hora de elegir el cable:

1. El aislamiento del cable ha de ser tal que asegure en su parte conductora una continuidad eléctrica duradera. Normalmente el aislamiento del cable se determina con los picos de tensión que este tiene que soportar en cualquier momento.
2. La sección del cable a colocar en el alumbrado normalmente la determina la caída de tensión (si la longitud no es pequeña), siempre y cuando el criterio térmico no determine una sección mayor.
3. El cable elegido, teniendo en cuenta todo lo anteriormente expuesto, será capaz de soportar los cortocircuitos que puedan producirse, mejor que cualquier otra parte de la instalación.

La sección de los conductores de fuerza la determina la corriente a transportar y el calentamiento que esta puede producir, de tal forma que nunca se superen temperaturas determinadas por encima de las cuales el cable se deteriora.

Se preverá que la temperatura y los esfuerzos electrodinámicos producidos por el



cortocircuito, no deterioren en ningún momento el cable.

4.9. Normas para la elección del tubo ITC BT 21

Para la elección del tubo protector de los conductores de distribución se ha atendido a lo dispuesto en la ITC BT 21 del Reglamento Electrotécnico para Baja Tensión.

Los tubos deberán soportar como mínimo sin deformación alguna, las siguientes temperaturas:

- 60° C para los tubos aislantes constituidos por PVC o polietileno.
- 70° C para los tubos metálicos con forros aislantes de papel impregnado.

Los diámetros de los tubos se eligen de acuerdo a las tablas que aparecen en la ITC BT 21 del citado reglamento. En estas tablas viene expresado el diámetro exterior mínimo en función del número, clase y sección de los conductores que ha de alojar, según el sistema de instalación y la clase de los tubos.

Para tubos en canalizaciones fijas en superficie, para más de 5 conductores por tubo o para conductores aislados o cables de secciones diferentes a instalar por el mismo tubo, su sección interior será como mínimo, igual a 2,5 veces la sección total ocupada por los conductores.

Para tubos en canalizaciones empotradas, para más de 5 conductores por tubo o para conductores aislados o cables de secciones diferentes a instalar por el mismo tubo, su sección interior será como mínimo, igual a 3 veces la sección total ocupada por los conductores.

Para canalizaciones aéreas o con tubos al aire, para más de 5 conductores por tubo o para conductores aislados o cables de secciones diferentes a instalar por el mismo tubo, su sección interior será como mínimo, igual a 4 veces la sección total ocupada por los conductores.

Para tubos en canalizaciones enterradas, para más de 10 conductores por tubo o para conductores aislados o cables de secciones diferentes a instalar por el mismo tubo, su sección interior será como mínimo, igual a 4 veces la sección total ocupada por los conductores.

El trazado de las canalizaciones se hará preferentemente siguiendo líneas paralelas a las verticales y horizontales.

Los tubos se unirán entre sí mediante accesorios adecuados a su clase que aseguren la continuidad de la protección que proporcionan los conductores.

Será posible la fácil introducción y retirada de los conductores en los tubos después de colocados y fijados estos y sus accesorios, disponiendo para ello los registros que se consideren convenientes y que en tramos rectos nos estarán separados entre si más de 25 metros.



Las conexiones entre los conductores se realizarán en el interior de cajas apropiadas de material aislante.

4.10. Soluciones adoptadas

1. Conductores:

RZ1-K 0,6/1kV GENERAL CABLE, (para la línea Transformador-CGP).

Conductor: Cobre recocido flexible clase 5.

Aislamiento: Polietileno reticulado XLPE.

Cubierta: Mezcla especial cero halógenos, tipo AFUMEX Z1.

T^a de servicio:

-Servicio permanente: 90°.

-Cortocircuito: 250°.

RV-K 0,6/ 1 kV GENERAL CABLE, (para instalaciones interiores).

Conductor: Cobre recocido flexible clase 5.

Aislamiento: Polietileno reticulado PVC.

Cubierta: PVC.

T^a de servicio:

-Servicio permanente: 70°.

-Cortocircuito: 160°.

Tendrán sección suficiente para las caídas de tensión, conforme al Reglamento Electrotécnico para Baja Tensión y contada desde el origen de la instalación no excedan del 4,5 % para el alumbrado y del 6,5 % para la fuerza, siendo las intensidades admisibles por los conductores, en todos los casos, siempre superiores a las máximas previsibles para el circuito de la instalación.

Las secciones adoptadas, se justifican en el documento CÁLCULOS del presente proyecto, tanto por lo que se refiere a intensidades admisibles como a caídas de tensión.

2. Canalizaciones

La canalización por donde se llevarán los conductores se dividirá en las siguientes partes:

a) Línea transformador - CGP:

La línea partirá desde el centro de transformación hasta el cuadro general en el interior de la nave. Irá enterrada bajo tubo en una zanja.

Se llevará una terna de cables, constituida por tres fases y neutro, cada una de las fases por tres conductores unipolares de 240 mm² y el neutro por tres cables unipolares de 120 mm².



b) Canalización general:

La canalización general de la nave se realizará a través de bandeja portacables de malla de acero galvanizado, se llevará canalizado desde la C.G.P. a los diferentes cuadros auxiliares de la empresa. Esta bandeja irá rodeando las diferentes zonas de la empresa, a una altura de 5 metros, los cruces en la nave se realizarán a 6.5m. Las bajantes a los cuadros auxiliares se hará a través de bandeja portacables y en los últimos 3 metros esta bandeja llevará una tapa para no tener acceso fácil a los conductores y evitar de esta manera peligros.

c) Derivaciones:

La derivación de esta canalización a las diferentes máquinas se realizará a través de bandeja portacables y los últimos tres metros de la bajante la bandeja irá con tapa.

Así mismo las derivaciones en la zona de oficinas se realizará a través de una bandeja portacables que irá por encima del falso techo. Al llegar a cada despacho la canalización será de tubo de PVC que irá a través de falso techo y por catas.

5. Protecciones en baja tensión

5.1. Introducción

En las instalaciones de baja tensión, y de acuerdo con las instrucciones del Reglamento Electrotécnico para Baja Tensión ITC BT 22, ITC BT 23, ITC BT 24; se deben considerar las siguientes protecciones:

a) Protección de la instalación:

- Contra sobrecargas.
- Contra cortocircuitos.

b) Protección de las personas:

- Contra contactos directos.
- Contra contactos indirectos.

5.2. Protección de la instalación

Los dispositivos de protección tienen por finalidad registrar de forma selectiva las averías y separar las partes de la instalación defectuosas, así como para limitar las sobreintensidades.

Cuando se disponen varios interruptores en serie, generalmente se requiere que estos sean selectivos. Un dispositivo de protección se considera selectivo cuando



solamente dispara el interruptor inmediatamente anterior al punto defectuoso, tomando como base el sentido de flujo de la energía. En caso de fallar el interruptor, tiene que actuar otro de orden superior.

Se entiende por tiempo de escalonamiento, el intervalo necesario para que dispare con seguridad sólo el elemento de protección anterior al punto de defecto.

Las características de disparo de los diversos elementos de protección no deben entrecruzarse.

5.2.1. Protección contra sobrecargas

Se denomina sobrecarga, al paso de una intensidad superior a la nominal de la instalación. Esta intensidad superior a la nominal, no producirá daños en la instalación si su duración es breve, sin embargo si la duración es larga se producirán daños, ya que los aparatos receptores y conductores no están preparados para soportar este incremento de temperatura a la que se verán sometidos como consecuencia del incremento de la intensidad.

La consecuencia más directa de la sobrecarga, es una elevación de la temperatura, que por otra parte es la causa directa de los desperfectos que pueda ocasionar la sobrecarga en la instalación.

Las protecciones que se utilizan contra las sobrecargas, se tratan esencialmente de una protección térmica, o sea, basada en la medición directa o indirecta de la temperatura del objeto que se ha de proteger, permitiendo además la utilización racional de la capacidad de sobrecarga de este mismo objeto.

La medida directa de la temperatura se realiza por medio de una imagen térmica o relé térmico más o menos aproximada que reproduce las condiciones de carga y calentamiento del objeto que se ha de proteger.

Los dispositivos de protección contra sobrecargas vienen indicados en la instrucción ITC BT 22 y son los siguientes:

- Cortacircuitos fusibles calibrados de características de funcionamiento adecuadas.
- Interruptor automático de corte omnipolar con curva térmica de corte.

5.2.2. Protecciones contra cortocircuitos

Es necesario tener en cuenta las siguientes consideraciones sobre los cortocircuitos:

- Corriente de cortocircuito

Es la corriente que fluye por el punto en que se ha producido el cortocircuito mientras este dure.

La corriente de cortocircuito transcurre, generalmente, en un principio de forma



asimétrica con respecto a la línea cero y contiene una componente alterna y otra continua. La componente de corriente alterna se amortigua hasta alcanzar el valor de la intensidad permanente de cortocircuito, mientras que la componente de corriente continua se atenúa hasta anularse.

- Corriente alterna de cortocircuito

Es la componente de la corriente de cortocircuito que fluye al punto defectuoso a través de las distintas derivaciones.

- Impulso de la corriente de cortocircuito

Es el máximo valor instantáneo de la corriente después de producirse el cortocircuito. Se indica como valor de cresta. Varía según el momento en que se produzca el cortocircuito.

- Corriente alterna inicial de cortocircuito

Es el valor eficaz de la intensidad de la corriente alterna de cortocircuito en el momento de producirse este.

- Corriente permanente de cortocircuito

Es el valor eficaz de la corriente alterna que permanece después de finalizado el proceso de amortiguamiento. Depende de la excitación de los generadores. Si no se indica otra cosa, en los generadores se entiende por corriente permanente de cortocircuito la que se establece en caso de cortocircuito en todos los polos de las bornas y a la excitación nominal.

- Potencia inicial de cortocircuito

Es igual al producto entre la intensidad de la corriente alterna inicial de cortocircuito, la tensión de servicio y el factor de concatenación.

- Retardo mínimo de desconexión

Es el tiempo que transcurre entre el momento de producirse el cortocircuito y la separación de los contactos al abrir el cortocircuito en todos los polos del interruptor.

El retardo mínimo de desconexión viene dado por la suma del tiempo propio de reacción del relé y el tiempo de ruptura del interruptor. Los retardos ajustables de los dispositivos de disparo no deben considerarse, puesto que el retardo mínimo de desconexión no incluye los tiempos de retardo intencionado.

- Tipos de cortocircuito según las clases de defecto



Cortocircuitos tripolares, cortocircuitos bipolares, cortocircuitos bipolares con contacto a tierra y contactos a tierra simples y dobles.

- Impedancia de cortocircuito

Es la impedancia de la trayectoria total de la corriente de cortocircuito. Lo que caracteriza a los cortocircuitos en las instalaciones eléctricas, es que el valor de la intensidad que circula es muy grande. La intensidad permanente de cortocircuito suele ser superior a 10 veces la intensidad nominal de la instalación.

En los casos en que se produzcan cortocircuitos lo que interesa, es una interrupción rápida de la corriente por el punto más cercano al cortocircuito.

Los dispositivos de protección contra cortocircuitos vienen indicados en la instrucción ITC BT 22 y son los siguientes:

- Cortocircuitos fusibles calibrados de características de funcionamiento adecuadas.
- Interruptor automático con sistema de corte omnipolar.

En el origen de todo circuito se establecerá un dispositivo de protección contra cortocircuitos cuya capacidad de corte estará de acuerdo con la intensidad de cortocircuito que pueda presentarse en el punto de conexión.

Se admite, no obstante que cuando se trate de circuitos derivados de uno principal, cada uno de estos circuitos derivados disponga de protección contra sobrecarga, mientras que un solo dispositivo general, pueda asegurar la protección contra cortocircuitos para todos los circuitos derivados.

Para la correcta aplicación de las medidas de protección expuestas en la norma UNE 20460 se deberá aplicar lo indicado en la tabla 1 de la ITC BT 22, del Reglamento Electrotécnico para Baja Tensión.

5.2.3. Proceso para el cálculo de las corrientes de cortocircuito

Ley general:

El valor de la corriente de cortocircuito se obtiene por la relación:

$$I_{cc} = \frac{U_s}{\sqrt{3} * Z_T}$$

Donde:

I_{cc} = corriente de cortocircuito eficaz en KA

U_s = tensión entre fases en vacío del secundario del transformador

Z_T = impedancia total por fase de la red aguas arriba del defecto en mΩ.



Cálculo de Z_t :

Cada constituyente de una red de baja tensión se caracteriza por una impedancia Z compuesta de:

- Un elemento resistente **R**.
- Un elemento inductivo **X** llamado reactancia.

El método consiste en descomponer la red en trozos y en calcular para cada uno de ellos los valores de R y X , después se suman aritméticamente por separado.

A continuación se compone un triángulo rectángulo de forma que la suma de las R es un cateto y la suma de las X es el otro cateto, la hipotenusa es el valor de Z_T que estamos buscando y se halla mediante el teorema de Pitágoras:

$$Z_t = \sqrt{R^2 + X^2}$$

Determinación de la impedancia “aguas arriba de la red”:

La potencia de cortocircuito de la red es un dato que suministra la compañía eléctrica (350 MVA).

Despreciando la resistencia frente a la reactancia se puede calcular la impedancia de la red aguas arriba desde el secundario del transformador:

$$Z = X = \frac{U_s^2}{S_{cc}}$$

Donde:

U_s^2 = tensión en vacío del secundario en voltios.

S_{cc} = potencia de cortocircuito en KVA.

Z, X = impedancia o reactancia aguas arriba en $m\Omega$.

Transformador:

Para un cálculo aproximado, se puede despreciar la resistencia debida a las pérdidas en el cobre según la relación:

$$Z = X = \frac{U_s^2}{S_n} * \frac{U_{cc}}{100}$$

Donde:

U_s = tensión en vacío entre fases en voltios.

U_{cc} = tensión de cortocircuito en % (6%)

S = potencia aparente en KVA (800 KVA)

Z, X = impedancia o reactancia al secundario en mΩ.

La resistencia, o parte real de la impedancia del transformador es despreciable.

La resistencia y reactancia de todo el aparillaje de alta tensión lo consideramos despreciable.

Conductores:

La resistencia de los conductores se calculará mediante la siguiente fórmula:

$$R = \frac{L}{S} * \rho$$

Donde:

R = resistencia del conductor (Ω).

ρ = resistividad del conductor (en nuestro caso cobre).

L = longitud del conductor.

S = sección por fase del conductor.

El cálculo de la reactancia:

$$X = 0,15 * L$$

Donde:

X = reactancia del conductor (para secciones inferiores a 25 mm² se podría despreciar la reactancia).

L = longitud del conductor (m).

5.3. Protección de las personas

Siempre que existe entre dos puntos una diferencia de potencial y un elemento conductor los une entre sí, se establecerá una corriente eléctrica entre ellos. La circulación de la corriente por las personas se puede producir de dos formas posibles:

- a) Cuando las personas se pongan en contacto con una parte eléctrica que normalmente estará en tensión (contacto directo) debido a que un conductor descubierto se ha hecho accesible por ruptura, defecto de aislamiento, etc.
- b) Cuando la persona se pone en contacto con una parte metálica accidentalmente bajo tensión (contacto indirecto), como puede ser la carcasa conductora de un motor o máquina, etc., que puedan quedar bajo tensión por defecto de aislamiento por confusión en la conexión del conductor de protección con el de fase activa.



Diversos estudios se han realizado para determinar con exactitud, los valores peligrosos en intensidad y tiempo, trazándose de esta forma curvas límites tiempo-corriente para diferentes grados de peligrosidad. En general, valores inferiores a 30 mA se ha comprobado que no son peligrosos para el hombre, así como tiempos inferiores a 30 ms. Como es lógico, los valores de esta intensidad dependerán de los de la tensión existente y de la resistencia eléctrica del cuerpo humano. Las distintas precauciones que se emplean tenderán a limitar la tensión de contacto.

La tensión límite convencional según la instrucción ITC BT 24 es igual a 50 V, valor eficaz en corriente alterna, en condiciones normales. En ciertas condiciones pueden especificarse valores menos elevados, como por ejemplo 24 V para las instalaciones de alumbrado público.

El Reglamento Electrotécnico para Baja tensión fija unos valores de tensiones máximas de contacto que son:

- En locales o emplazamientos húmedos 24 V.
- En locales secos la tensión será inferior a 50 V.

El grado de peligrosidad de la corriente eléctrica para la persona que pueda establecer contacto directo o indirecto, dependerá de factores fisiológicos, e incluso de su estado concreto en el momento del contacto; sin embargo, al margen de ello, a nivel general, se puede decir que depende del valor de la corriente que pasa por él y de la duración de la misma.

5.3.1. Protección contra contactos directos

Para considerar satisfecha en las instalaciones la protección contra contactos directos, se llevará a cabo alguno de los métodos indicados en la Norma UNE 20460 que son:

- Recubrimiento de las partes activas de la instalación por medio de un aislamiento apropiado capaz de conservar sus propiedades con el tiempo y que limite la corriente a un valor no superior a 1 mA.
- Protección por medio de barreras o envolventes; las partes activas se situarán en el interior de las envolventes o detrás de las barreras que posean, como mínimo, el grado de protección IP XXB según UNE 20324.
- Protección por medio de obstáculos que impidan todo contacto accidental con las partes activas de la instalación. Esta medida no garantiza una protección completa y su aplicación se limita, en la práctica, a los locales de servicio eléctrico sólo accesibles al personal autorizado.
- Protección por alejamiento de las partes activas de la instalación a una distancia tal del lugar donde las personas habitualmente se encuentren o circulen que no sea posible un contacto fortuito con las manos por la manipulación de objetos conductores cuando estos se utilicen habitualmente cerca de la instalación. Esta medida no garantiza una protección completa y su aplicación se limita, en la práctica, a los locales de servicio eléctrico sólo accesibles al personal autorizado.



- Protección complementaria por dispositivos de corriente diferencial residual; el empleo de dispositivos de corriente diferencial- residual, cuyo valor de corriente diferencial asignada de funcionamiento sea inferior o igual a 30 mA se reconoce como medida de protección complementaria en caso de fallo de otra medida; tales dispositivos no constituyen por sí mismos una medida de protección completa.

En la instalación se adoptará principalmente que todos los conductores activos estarán recubiertos por aislamientos apropiados.

5.3.2. Protecciones contra contactos indirectos

Para la elección de las medidas de protección contra contactos indirectos, se tendrá en cuenta la naturaleza de los locales, las masas y los elementos conductores, la extensión e importancia de la instalación, etc.

Las medidas de protección contra contactos indirectos dependen del esquema de distribución; siendo en este caso un esquema TT las características y prescripciones serán las siguientes:

- Todas las masas de los equipos eléctricos y protegidos por un mismo dispositivo de protección deben ser interconectadas y unidas por un conductor de protección a una misma toma de tierra.
- El punto neutro de cada generador o transformador, o, si no existe, un conductor de fase de cada generador o transformador, debe ponerse a tierra.

Se cumplirá la siguiente condición:

$$R_A * I_A < U$$

Donde:

R_A = suma de las resistencias de toma de tierra y de los conductores de protección de las masas.

I_A = corriente que asegura el funcionamiento automático del dispositivo de protección.

U = tensión de contacto límite convencional.

Los dispositivos de protección utilizados en el esquema TT son los siguientes:

- Dispositivos de protección de corriente diferencial residual.
- Dispositivos de protección de máxima corriente, tales como fusibles o interruptores automáticos.

Con miras a la selectividad pueden instalarse dispositivos de corriente diferencial residual temporizada, en serie con dispositivos de protección diferencial- residual de tipo general, con un tiempo de funcionamiento como máximo igual a 1 s.



5.4. Solución adoptada

En el cuadro general de distribución se ha de colocar un interruptor automático de cabecera. A continuación cada línea dispondrá de un interruptor diferencial. Se colocan de esta manera con el fin de que hubiese algún fallo imprevisto (contacto indirecto), no nos quedemos sin suministro en toda la nave. A parte de esto, también se ha de colocar un interruptor automático al principio de cada una de las líneas, para la protección de éstas. La línea que va a la batería de condensadores está protegida por su interruptor automático y su interruptor diferencial.

Para los cuadros auxiliares cada línea estará protegida por un interruptor automático y abra un interruptor diferencial por cada 5 líneas como máximo.

La distribución de las distintas protecciones estará representada en los planos de los cuadros auxiliares.

Los elementos de protección utilizados son de la marca Merlin Gerin. Para su elección se tendrá en cuenta, aparte del calibre y del poder de corte, la selectividad y las curvas de limitación de los mismos que aparecen en los catálogos comerciales.

La protección diferencial debe ser selectiva para lo cual se debe dotar a los diferenciales situados en cabecera de línea una sensibilidad menor que la de los interruptores diferenciales situados aguas abajo.

Los cuadros de la instalación quedan definidos de la siguiente manera:

5.4.1. Cuadro general de protección

ENTRADA:

Sección del cable: 3x((3x240)/120) mm² Cu
RZ1-K 0,6/1 KV GENERAL CABLE.

- Interruptor automático magnetotérmico de la marca Merlin Gerin:

Características principales:

- Calibre: 1250A
- Poder de corte: 22 KA
- N° de polos: III+N
- Curva C

SALIDAS:

Línea C.1.:	Alimentación Cuadro Sector_0	
	Sección del cable:	4x2,5+2,5TT RV-K 0,6/1KV GENERAL
	Tipo de cable:	CABLE
	Protecciones:	
		Interruptor Magnetotermico Merlin Gerin
		-Calibre: 16 A -Poder de corte: 22 KA -Nº de polos: 3F+N -Curva: D
		Interruptor Diferencial Merlin Gerin
	-Calibre: 16 A -Sensibilidad: 300 mA -Nº de polos: 4 P	
Línea C.2.:	Alimentación Cuadro Sector_1	
	Sección del cable:	3x50/25+25TT RV-K 0,6/1KV GENERAL
	Tipo de cable:	CABLE
	Protecciones:	
		Interruptor Magnetotermico Merlin Gerin
		-Calibre: 200 A -Poder de corte: 22 KA -Nº de polos: 3F+N -Curva: D
		Interruptor Diferencial Merlin Gerin
	-Calibre: 200 A -Sensibilidad: 300 mA -Nº de polos: 4 P	
Línea C.3.:	Alimentación Cuadro Sector_2	
	Sección del cable:	3x150/70+70TT RV-K 0,6/1KV GENERAL
	Tipo de cable:	CABLE
	Protecciones:	
		Interruptor Magnetotermico Merlin Gerin
	-Calibre: 400 A -Poder de corte: 22 KA -Nº de polos: 3F+N -Curva:	



		<p>Interruptor Diferencial Merlin Gerin</p> <p>-Calibre: 400 A</p> <p>-Sensibilidad: 300 mA</p> <p>-Nº de polos: 4 P</p>
Linea C.4.:	Alimentación Cuadro Sector_3	
	Sección del cable:	3x95/50+50TT RV-K 0,6/1KV GENERAL
	Tipo de cable:	CABLE
	Protecciones	
		<p>Interruptor Magnetotermico Merlin Gerin</p> <p>-Calibre: 250 A</p> <p>-Poder de corte: 22 KA</p> <p>-Nº de polos: 3F+N</p> <p>-Curva:</p>
		<p>Interruptor Diferencial Merlin Gerin</p> <p>-Calibre: 250 A</p> <p>-Sensibilidad: 300 mA</p> <p>-Nº de polos: 4 P</p>
Linea C.5.:	Alimentación Cuadro Sector_4	
	Sección del cable:	3x70/35+35TT RV-K 0,6/1KV GENERAL
	Tipo de cable:	CABLE
	Protecciones	
		<p>Interruptor Magnetotermico Merlin Gerin</p> <p>-Calibre: 200 A</p> <p>-Poder de corte: 22 KA</p> <p>-Nº de polos: 3F+N</p> <p>-Curva:</p>
		<p>Interruptor Diferencial Merlin Gerin</p> <p>-Calibre: 200 A</p> <p>-Sensibilidad: 300 mA</p> <p>-Nº de polos: 4 P</p>
Linea C.6.:	Alimentación Cuadro Sector_5	
	Sección del cable:	3x50/25+25TT RV-K 0,6/1KV GENERAL
	Tipo de cable:	CABLE
	Protecciones	
		<p>Interruptor Magnetotermico Merlin Gerin</p> <p>-Calibre: 160 A</p> <p>-Poder de corte: 22 KA</p> <p>-Nº de polos: 3F+N</p> <p>-Curva:</p>
		<p>Interruptor Diferencial Merlin Gerin</p> <p>-Calibre: 160 A</p>



		-Sensibilidad:	300 mA
		-Nº de polos:	4 P
Línea C.7.:	Alimentación Cuadro Sector_6		
	Sección del cable:	3x25/16+16TT	
		RV-K 0,6/1KV GENERAL	
	Tipo de cable:	CABLE	
	Protecciones		
		Interruptor Magnetotermico	Merlin Gerin
		-Calibre:	80 A
		-Poder de corte:	22 KA
		-Nº de polos:	3F+N
		-Curva:	
	Interruptor Diferencial	Merlin Gerin	
	-Calibre:	80 A	
	-Sensibilidad:	300 mA	
	-Nº de polos:	4 P	

5.4.2. Cuadros secundarios

Desde el Cuadro General se alimentará a varios cuadros secundarios auxiliares. Se rotularán de modo que pueda identificarse cada protección con su circuito o máquina.

5.4.2.1. Cuadro Sector_0: OFICINAS

ENTRADA:

Sección del cable: 3x2.5/2.5+2.5TT mm² Cu
RZ1-K 0,6/1 KV GENERAL CABLE.

- Interruptor automático magnetotérmico de la marca Merlin Gerin:

Características principales:

- Calibre: 16A
- Poder de corte: 22 KA
- Nº de polos: 3F+N
- Curva D

SALIDAS:

ILUMINACION



Interruptor Diferencial Merlin Gerin		
-Calibre:	20 A	
-Sensibilidad:	30 mA	
-Nº de polos:	4 P	
Oficina 1 ,Oficina 2; Oficina 3; Archivo:	C.1.1	
	Sección del cable:	2x2,5+2,5TT
	Tipo de cable:	RV-K 0,6/1KV GENERAL CABLE
	Protecciones:	Interruptor Magnetotermico Merlin Gerin
	-Calibre:	6 A
	-Poder de corte:	6 KA
	-Nº de polos:	F+N
-Curva:	D	
Trastero; Botiquin; Pasillo1 ;Pasillo 2; Zona común	C.1.2	
	Sección del cable:	2x1,5+1,5TT
	Tipo de cable:	RV-K 0,6/1KV GENERAL CABLE
	Protecciones:	Interruptor Magnetotermico Merlin Gerin
	-Calibre:	6 A
	-Poder de corte:	6 KA
	-Nº de polos:	F+N
-Curva:	D	
Baño1; Baños 2; Vestuario F.; Vestuario M.	C.1.3	
	Sección del cable:	2x1,5+1,5TT
	Tipo de cable:	RV-K 0,6/1KV GENERAL CABLE
	Protecciones:	Interruptor Magnetotermico Merlin Gerin
	-Calibre:	6 A
	-Poder de corte:	6 KA
	-Nº de polos:	F+N
-Curva:	C	
Interruptor Diferencial Merlin Gerin		
-Calibre:	10 A	
-Sensibilidad:	30 mA	
-Nº de polos:	4 P	
Emergencia 0	C.1.4	
	Sección del cable:	2x1,5+1,5TT
	Tipo de cable:	RV-K 0,6/1KV GENERAL CABLE



		-Nº de polos:	F+N
		-Curva:	D
Puerta Principa	C.1.8		
	Sección del cable:	3x1,5+1,5TT	
	Tipo de cable:	RV-K 0,6/1KV GENERAL CABLE	
	Protecciones:		
		Interruptor Magnetotermico	Merlin Gerin
		-Calibre:	3 A
		-Poder de corte:	6 KA
		-Nº de polos:	3F
		-Curva:	D

FUERZA

Interruptor Diferencial Merlin Gerin			
-Calibre:	80 A		
-Sensibilidad:	30 mA		
-Nº de polos:	4 P		
Oficina 1 ,Oficina 2; Oficina 3; Archivo:	C.1.9		
	Sección del cable:	2x2,5+2,5TT	
	Tipo de cable:	RV-K 0,6/1KV GENERAL CABLE	
	Protecciones:		
		Interruptor Magnetotermico	Merlin Gerin
		-Calibre:	20 A
		-Poder de corte:	6 KA
		-Nº de polos:	F+N
		-Curva:	C
Trastero; Botiquin; Pasillo1 ;Pasillo 2; Zona común	C.1.10		
	Sección del cable:	2x2,5+2,5TT	
	Tipo de cable:	RV-K 0,6/1KV GENERAL CABLE	
	Protecciones:		
		Interruptor Magnetotermico	Merlin Gerin
		-Calibre:	20 A
		-Poder de corte:	6 KA
		-Nº de polos:	F+N
		-Curva:	C
Baño1; Baños 2; Vestuario F.; Vestuario M.	C.1.11		
	Sección del cable:	2x2,5+2,5TT	



	<p>Tipo de cable: RV-K 0,6/1KV GENERAL CABLE</p> <p>Protecciones:</p> <p>Interruptor Magnetotermico Merlin Gerin</p> <p>-Calibre: 20 A</p> <p>-Poder de corte: 6 KA</p> <p>-Nº de polos: F+N</p> <p>-Curva: C</p>
Zona común	<p>C.1.12</p> <p>Sección del cable: 2x6+6TT</p> <p>Tipo de cable: RV-K 0,6/1KV GENERAL CABLE</p> <p>Protecciones:</p> <p>Interruptor Magnetotermico Merlin Gerin</p> <p>-Calibre: 32 A</p> <p>-Poder de corte: 6 KA</p> <p>-Nº de polos: F+N</p> <p>-Curva: C</p>
Interruptor Diferencial	Merlin Gerin
-Calibre:	25 A
-Sensibilidad:	30 mA
-Nº de polos:	4 P
Tomas Sai	<p>C.1.13</p> <p>Sección del cable: 2x1,5+1,5 TT</p> <p>Tipo de cable: RV-K 0,6/1KV GENERAL CABLE</p> <p>Protecciones:</p> <p>Interruptor Magnetotermico Merlin Gerin</p> <p>-Calibre: 3 A</p> <p>-Poder de corte: 6 KA</p> <p>-Nº de polos: F+N</p> <p>-Curva: D</p>
Auxiliar	<p>C.1.14</p> <p>Sección del cable: 2x2,5+2,5TT</p> <p>Tipo de cable: RV-K 0,6/1KV GENERAL CABLE</p> <p>Protecciones:</p> <p>Interruptor Magnetotermico Merlin Gerin</p> <p>-Calibre: 20 A</p> <p>-Poder de corte: 6 KA</p> <p>-Nº de polos: F+N</p> <p>-Curva: C</p>



5.4.2.2. Cuadro auxiliar 2: Almacén de materia prima

ENTRADA:

Sección del cable: 3x50/25+25TT mm² Cu
RZ1-K 0,6/1 KV GENERAL CABLE

- Interruptor automático magnetotérmico de la marca Merlin Gerin:

Características principales:

- Calibre: 250A
- Poder de corte: 22 KA
- N° de polos: III+N
- Curva D

SALIDAS:

ILUMINACION

Interruptor Diferencial Merlin Gerin	
-Calibre:	20 A
-Sensibilidad:	30 mA
-Nº de polos:	4 P
Línea 1	C.2.1
	Sección del cable: 2x2,5+2,5TT
	Tipo de cable: RV-K 0,6/1KV GENERAL CABLE
	Protecciones:
	Interruptor Magnetotermico Merlin Gerin
-Calibre:	6 A
-Poder de corte:	10 KA
-Nº de polos:	F+N
-Curva:	D
Línea 2	C.2.2
	Sección del cable: 2x2,5+2,5TT
	Tipo de cable: RV-K 0,6/1KV GENERAL CABLE
	Protecciones:
	Interruptor Magnetotermico Merlin Gerin
-Calibre:	6 A
-Poder de corte:	10 KA
-Nº de polos:	F+N



		-Curva:	D
Línea 3	C.2.3		
	Sección del cable:	2x2,5+2,5TT	
	Tipo de cable:	RV-K 0,6/1KV GENERAL CABLE	
	Protecciones:		
		Interruptor Magnetotermico	Merlin Gerin
	-Calibre:	6 A	
	-Poder de corte:	10 KA	
	-Nº de polos:	F+N	
	-Curva:	C	
Maniobra encendidos	C.2.4		
	Sección del cable:	2x1,5+1,5TT	
	Tipo de cable:	RV-K 0,6/1KV GENERAL CABLE	
	Protecciones:		
		Interruptor Magnetotermico	Merlin Gerin
	-Calibre:	3 A	
	-Poder de corte:	10 KA	
	-Nº de polos:	F+N	
	-Curva:	D	
Interruptor Diferencial	Merlin Gerin		
-Calibre:	16 A		
-Sensibilidad:	30 mA		
-Nº de polos:	4 P		
Emergencia 1	C.2.5		
	Sección del cable:	2x1,5+1,5TT	
	Tipo de cable:	RV-K 0,6/1KV GENERAL CABLE	
	Protecciones:		
		Interruptor Magnetotermico	Merlin Gerin
	-Calibre:	3 A	
	-Poder de corte:	10 KA	
	-Nº de polos:	F+N	
	-Curva:	D	
Emergencia 2	C.2.6		
	Sección del cable:	2x1,5+1,5TT	
	Tipo de cable:	RV-K 0,6/1KV GENERAL CABLE	
	Protecciones:		
		Interruptor Magnetotermico	Merlin Gerin
	-Calibre:	3 A	
	-Poder de corte:	10 KA	
	-Nº de polos:	F+N	
	-Curva:	D	
Emergencia 3	C.2.7		
	Sección del cable:	2x1,5+1,5TT	



	Tipo de cable:	RV-K 0,6/1KV GENERAL CABLE
	Protecciones:	
		Interruptor Magnetotermico Merlin Gerin
	-Calibre:	3 A
	-Poder de corte:	10 KA
	-Nº de polos:	F+N
	-Curva:	B

Exteriores

Interruptor Diferencial Merlin Gerin		
-Calibre:	20 A	
-Sensibilidad:	30 mA	
-Nº de polos:	4 P	
Fachada lateral 1	C.2.8	
	Sección del cable:	2x1,5+1,5TT
	Tipo de cable:	RV-K 0,6/1KV GENERAL CABLE
	Protecciones:	
		Interruptor Magnetotermico Merlin Gerin
	-Calibre:	6 A
	-Poder de corte:	10 KA
	-Nº de polos:	F+N
	-Curva:	D
Fachada lateral 2	C.2.9	
	Sección del cable:	2x1,5+1,5TT
	Tipo de cable:	RV-K 0,6/1KV GENERAL CABLE
	Protecciones:	
		Interruptor Magnetotermico Merlin Gerin
	-Calibre:	6 A
	-Poder de corte:	10 KA
	-Nº de polos:	F+N
	-Curva:	D
Fachada lateral 3	C.2.10	
	Sección del cable:	2x1,5+1,5TT
	Tipo de cable:	RV-K 0,6/1KV GENERAL CABLE
	Protecciones:	
		Interruptor Magnetotermico Merlin Gerin
	-Calibre:	6 A
	-Poder de corte:	10 KA
	-Nº de polos:	F+N
	-Curva:	D
Puerta lateral	C.2.11	
	Sección del cable:	3x1,5+1,5TT
	Tipo de cable:	RV-K 0,6/1KV GENERAL CABLE



	Protecciones:	Interruptor Magnetotermico	Merlin Gerin
	-Calibre:		6 A
	-Poder de corte:		10 KA
	-Nº de polos:		3F
	-Curva:		D

Fuerza

Interruptor Diferencial		Merlin Gerin	
-Calibre:		63 A	
-Sensibilidad:		300 mA	
-Nº de polos:		4 P	
Almacén chapa 1	C.2.12		
	Sección del cable:	3x10/10+10TT	
	Tipo de cable:	RV-K 0,6/1KV GENERAL CABLE	
	Protecciones:	Interruptor Magnetotermico	Merlin Gerin
	-Calibre:		50 A
	-Poder de corte:		22 KA
	-Nº de polos:		3F
	-Curva:		D
Almacén chapa 2	C.2.13		
	Sección del cable:	3x10/10+10TT	
	Tipo de cable:	RV-K 0,6/1KV GENERAL CABLE	
	Protecciones:	Interruptor Magnetotermico	Merlin Gerin
	-Calibre:		50 A
	-Poder de corte:		22 KA
	-Nº de polos:		3F
	-Curva:		D
Almacén chapa 3	C.2.14		
	Sección del cable:	3x10/10+10TT	
	Tipo de cable:	RV-K 0,6/1KV GENERAL CABLE	
	Protecciones:	Interruptor Magnetotermico	Merlin Gerin
	-Calibre:		50 A
	-Poder de corte:		22 KA
	-Nº de polos:		3F
	-Curva:		D
Interruptor Diferencial		Merlin Gerin	
-Calibre:		63 A	
-Sensibilidad:		300 mA	
-Nº de polos:		4 P	



Puerta interior	C.2.15	Sección del cable: 3x1,5+1,5TT	
	Tipo de cable: RV-K 0,6/1KV GENERAL CABLE		
	Protecciones:	Interruptor Magnetotermico	Merlin Gerin
	-Calibre:		3 A
	-Poder de corte:		22 KA
	-Nº de polos:		3F
	-Curva:		D
Montacargas 1	C.2.16	Sección del cable: 3x16+16TT	
	Tipo de cable: RV-K 0,6/1KV GENERAL CABLE		
	Protecciones:	Interruptor Magnetotermico	Merlin Gerin
	-Calibre:		63 A
	-Poder de corte:		22 KA
	-Nº de polos:		3F
	-Curva:		D
Grupo neumático	C.2.17	Sección del cable: 3x16+16TT	
	Tipo de cable: RV-K 0,6/1KV GENERAL CABLE		
	Protecciones:	Interruptor Magnetotermico	Merlin Gerin
	-Calibre:		70 A
	-Poder de corte:		22 KA
	-Nº de polos:		3F
	-Curva:		D
Interruptor Diferencial		Merlin Gerin	
-Calibre:		63 A	
-Sensibilidad:		300 mA	
-Nº de polos:		4 P	
T.C.1	C.2.18	Sección del cable: 3x4/4+4TT	
	Tipo de cable: RV-K 0,6/1KV GENERAL CABLE		
	Protecciones:	Interruptor Magnetotermico	Merlin Gerin
	-Calibre:		32 A
	-Poder de corte:		22 KA
	-Nº de polos:		3F+N
	-Curva:		D
T.C.2	C.2.19	Sección del cable: 3x4/4+4TT	
	Tipo de cable: RV-K 0,6/1KV GENERAL CABLE		



	Protecciones: Interruptor Magnetotermico Merlin Gerin -Calibre: 32 A -Poder de corte: 22 KA -Nº de polos: 3F+N -Curva: D
T.C.3	C.2.19 Sección del cable: 3x4/4+4TT Tipo de cable: RV-K 0,6/1KV GENERAL CABLE Protecciones: Interruptor Magnetotermico Merlin Gerin -Calibre: 32 A -Poder de corte: 22 KA -Nº de polos: 3F+N -Curva: D
T.C.4	C.2.20 Sección del cable: 3x4/4+4TT Tipo de cable: RV-K 0,6/1KV GENERAL CABLE Protecciones: Interruptor Magnetotermico Merlin Gerin -Calibre: 32 A -Poder de corte: 22 KA -Nº de polos: 3F+N -Curva: C

5.4.2.3. Cuadro Sector_2: Proceso chapa

ENTRADA:

Sección del cable: 3x150/70+70TT mm² Cu

RZ1-K 0,6/1 KV GENERAL CABLE

- Interruptor automático magnetotérmico de la marca Merlin Gerin:

Características principales:

- Calibre: 400A
- Poder de corte: 22 KA
- Nº de polos: 3F+N
- CurvaD

SALIDAS:

ILUMINACION

Interruptor Diferencial Merlin Gerin



-Calibre:	40 A	
-Sensibilidad:	30 mA	
-Nº de polos:	4 P	
Línea 1	C.3.1	
	Sección del cable:	2x2,5+2,5TT
	Tipo de cable:	RV-K 0,6/1KV GENERAL CABLE
	Protecciones:	Interruptor Magnetotermico Merlin Gerin
	-Calibre:	6 A
	-Poder de corte:	10 KA
	-Nº de polos:	F+N
	-Curva:	D
Línea 2	C.3.2	
	Sección del cable:	2x2,5+2,5TT
	Tipo de cable:	RV-K 0,6/1KV GENERAL CABLE
	Protecciones:	Interruptor Magnetotermico Merlin Gerin
	-Calibre:	16 A
	-Poder de corte:	10 KA
	-Nº de polos:	F+N
	-Curva:	C
Línea 3	C.3.3	
	Sección del cable:	2x2,5+2,5TT
	Tipo de cable:	RV-K 0,6/1KV GENERAL CABLE
	Protecciones:	Interruptor Magnetotermico Merlin Gerin
	-Calibre:	16 A
	-Poder de corte:	10 KA
	-Nº de polos:	F+N
	-Curva:	C
Maniobra encendidos	C.3.4	
	Sección del cable:	2x1,5+1,5TT
	Tipo de cable:	RV-K 0,6/1KV GENERAL CABLE
	Protecciones:	Interruptor Magnetotermico Merlin Gerin
	-Calibre:	6 A
	-Poder de corte:	10 KA
	-Nº de polos:	F+N
	-Curva:	D
Interruptor Diferencial	Merlin Gerin	
-Calibre:	10 A	
-Sensibilidad:	30 mA	
-Nº de polos:	4 P	
Emergencia 1	C.3.5	



	<p>Sección del cable: 2x1,5+1,5TT</p> <p>Tipo de cable: RV-K 0,6/1KV GENERAL CABLE</p> <p>Protecciones:</p> <p>Interruptor Magnetotermico Merlin Gerin</p> <p>-Calibre: 3 A</p> <p>-Poder de corte: 10 KA</p> <p>-Nº de polos: F+N</p> <p>-Curva: D</p>
Emergencia 2	<p>C.3.6</p> <p>Sección del cable: 2x1,5+1,5TT</p> <p>Tipo de cable: RV-K 0,6/1KV GENERAL CABLE</p> <p>Protecciones:</p> <p>Interruptor Magnetotermico Merlin Gerin</p> <p>-Calibre: 3 A</p> <p>-Poder de corte: 10 KA</p> <p>-Nº de polos: F+N</p> <p>-Curva: D</p>
	<p>C.3.7</p> <p>Sección del cable: 2x1,5+1,5TT</p> <p>Tipo de cable: RV-K 0,6/1KV GENERAL CABLE</p> <p>Protecciones:</p> <p>Interruptor Magnetotermico Merlin Gerin</p> <p>-Calibre: 3 A</p> <p>-Poder de corte: 10 KA</p> <p>-Nº de polos: F+N</p> <p>-Curva: B</p>

Fuerza

	<p>Interruptor Diferencial Merlin Gerin</p> <p>-Calibre: 200 A</p> <p>-Sensibilidad: 300 mA</p> <p>-Nº de polos: 4 P</p>
Cortadora laser 1	<p>C.3.8</p> <p>Sección del cable: 3x50/25+25TT</p> <p>Tipo de cable: RV-K 0,6/1KV GENERAL CABLE</p> <p>Protecciones:</p> <p>Interruptor Magnetotermico Merlin Gerin</p> <p>-Calibre: 125 A</p> <p>-Poder de corte: 22 KA</p> <p>-Nº de polos: 3F+N</p> <p>-Curva: D</p>
	<p>C.3.9</p> <p>Sección del cable: 3x50/25+25TT</p>



	<p>Tipo de cable: RV-K 0,6/1KV GENERAL CABLE</p> <p>Protecciones:</p> <p>Interruptor Magnetotermico Merlin Gerin</p> <p>-Calibre: 125 A</p> <p>-Poder de corte: 22 KA</p> <p>-Nº de polos: 3F+N</p> <p>-Curva: D</p>
Cortadora laser 3	<p>C.3.10</p> <p>Sección del cable: 3x50/25+25TT</p> <p>Tipo de cable: RV-K 0,6/1KV GENERAL CABLE</p> <p>Protecciones:</p> <p>Interruptor Magnetotermico Merlin Gerin</p> <p>-Calibre: 125 A</p> <p>-Poder de corte: 22 KA</p> <p>-Nº de polos: 3F+N</p> <p>-Curva: D</p>
	<p>Interruptor Diferencial Merlin Gerin</p> <p>-Calibre: 80 A</p> <p>-Sensibilidad: 300 mA</p> <p>-Nº de polos: 4 P</p>
Plegadora 1	<p>C.3.11</p> <p>Sección del cable: 3x6/6+6TT</p> <p>Tipo de cable: RV-K 0,6/1KV GENERAL CABLE</p> <p>Protecciones:</p> <p>Interruptor Magnetotermico Merlin Gerin</p> <p>-Calibre: 32 A</p> <p>-Poder de corte: 22 KA</p> <p>-Nº de polos: 3F+N</p> <p>-Curva: C</p>
	<p>C.3.12</p> <p>Sección del cable: 3x6/6+6TT</p> <p>Tipo de cable: RV-K 0,6/1KV GENERAL CABLE</p> <p>Protecciones:</p> <p>Interruptor Magnetotermico Merlin Gerin</p> <p>-Calibre: 32 A</p> <p>-Poder de corte: 22 KA</p> <p>-Nº de polos: 3F+N</p> <p>-Curva: D</p>
Plegadora 2	<p>C.3.13</p> <p>Sección del cable: 3x6/6+6TT</p> <p>Tipo de cable: RV-K 0,6/1KV GENERAL CABLE</p> <p>Protecciones:</p> <p>Interruptor Magnetotermico Merlin Gerin</p>
	<p>C.3.13</p> <p>Sección del cable: 3x6/6+6TT</p> <p>Tipo de cable: RV-K 0,6/1KV GENERAL CABLE</p> <p>Protecciones:</p> <p>Interruptor Magnetotermico Merlin Gerin</p>



		-Calibre:	32 A
		-Poder de corte:	22 KA
		-Nº de polos:	3F+N
		-Curva:	D
Interruptor Diferencial Merlin Gerin			
		-Calibre:	80 A
		-Sensibilidad:	300 mA
		-Nº de polos:	4 P
Montacargas 2	C.3.14		
	Sección del cable:	3x10/10+10TT	
	Tipo de cable:	RV-K 0,6/1KV GENERAL CABLE	
	Protecciones:	Interruptor Magnetotermico Merlin Gerin	
		-Calibre:	63 A
	-Poder de corte:	22 KA	
	-Nº de polos:	3F	
	-Curva:	C	
Sierra 1	C.3.15		
	Sección del cable:	3x2,5/2,5+2,5TT	
	Tipo de cable:	RV-K 0,6/1KV GENERAL CABLE	
	Protecciones:	Interruptor Magnetotermico Merlin Gerin	
		-Calibre:	20 A
	-Poder de corte:	22 KA	
	-Nº de polos:	3F+N	
	-Curva:	D	
Sierra 2	C.3.16		
	Sección del cable:	3x2,5/2,5+2,5TT	
	Tipo de cable:	RV-K 0,6/1KV GENERAL CABLE	
	Protecciones:	Interruptor Magnetotermico Merlin Gerin	
		-Calibre:	20 A
	-Poder de corte:	22 KA	
	-Nº de polos:	3F+N	
	-Curva:	D	
Interruptor Diferencial Merlin Gerin			
		-Calibre:	80 A
		-Sensibilidad:	300 mA
		-Nº de polos:	4 P
T.C.1	C.3.17		
	Sección del cable:	3x4/4+4TT	
	Tipo de cable:	RV-K 0,6/1KV GENERAL CABLE	
	Protecciones:	Interruptor Magnetotermico Merlin Gerin	



		-Calibre:	32 A
		-Poder de corte:	22 KA
		-Nº de polos:	3F+N
		-Curva:	D
T.C.2	C.3.18	Sección del cable:	3x4/4+4TT
		Tipo de cable:	RV-K 0,6/1KV GENERAL CABLE
		Protecciones:	Interruptor Magnetotermico Merlin Gerin
		-Calibre:	32 A
		-Poder de corte:	22 KA
		-Nº de polos:	3F+N
		-Curva:	D
T.C.3	C.3.19	Sección del cable:	3x4/4+4TT
		Tipo de cable:	RV-K 0,6/1KV GENERAL CABLE
		Protecciones:	Interruptor Magnetotermico Merlin Gerin
		-Calibre:	32 A
		-Poder de corte:	22 KA
		-Nº de polos:	3F+N
		-Curva:	D
T.C.4	C.3.20	Sección del cable:	3x4/4+4TT
		Tipo de cable:	RV-K 0,6/1KV GENERAL CABLE
		Protecciones:	Interruptor Magnetotermico Merlin Gerin
		-Calibre:	32 A
		-Poder de corte:	22 KA
		-Nº de polos:	3F+N
		-Curva:	D
Interruptor Diferencial Merlin Gerin			
		-Calibre:	63 A
		-Sensibilidad:	300 mA
		-Nº de polos:	4 P
T.C.5	C.3.21	Sección del cable:	3x4/4+4TT
		Tipo de cable:	RV-K 0,6/1KV GENERAL CABLE
		Protecciones:	Interruptor Magnetotermico Merlin Gerin
		-Calibre:	32 A
		-Poder de corte:	22 KA
		-Nº de polos:	3F+N



	-Curva:	C	
T.C.6	C.3.22		
	Sección del cable:	3x4/4+4TT	
	Tipo de cable:	RV-K 0,6/1KV GENERAL CABLE	
	Protecciones:		
		Interruptor Magnetotermico	Merlin Gerin
	-Calibre:		32 A
	-Poder de corte:		22 KA
	-Nº de polos:	3F+N	
	-Curva:	C	

5.4.2.4. Cuadro Sector_3:Tallere mecánico.

ENTRADA:

Sección del cable: 3x95/50+50TT mm² Cu

RZ1-K 0,6/1 KV GENERAL CABLE

- Interruptor automático magnetotérmico de la marca Merlin Gerin:

Características principales:

- Calibre: 200A
- Poder de corte: 22 KA
- Nº de polos: 3F+N
- Curva D

SALIDAS:

ILUMINACION

Interruptor Diferencial		Merlin Gerin	
-Calibre:		40 A	
-Sensibilidad:		30 mA	
-Nº de polos:		4 P	
Línea 1	C.4.1		
	Sección del cable:	2x2,5+2,5TT	
	Tipo de cable:	RV-K 0,6/1KV GENERAL CABLE	
	Protecciones:		
		Interruptor Magnetotermico	Merlin Gerin
	-Calibre:		6 A
	-Poder de corte:		10 KA
	-Nº de polos:	F+N	
	-Curva:	D	
Línea 2	C.4.2		



	Sección del cable: 2x2,5+2,5TT Tipo de cable: RV-K 0,6/1KV GENERAL CABLE Protecciones:	Interruptor Magnetotermico Merlin Gerin -Calibre: 6 A -Poder de corte: 10 KA -Nº de polos: F+N -Curva: D
Línea 3	C.4.3 Sección del cable: 2x2,5+2,5TT Tipo de cable: RV-K 0,6/1KV GENERAL CABLE Protecciones:	Interruptor Magnetotermico Merlin Gerin -Calibre: 6 A -Poder de corte: 10 KA -Nº de polos: F+N -Curva: D
Maniobra encendidos	C.4.4 Sección del cable: 2x1,5+1,5TT Tipo de cable: RV-K 0,6/1KV GENERAL CABLE Protecciones:	Interruptor Magnetotermico Merlin Gerin -Calibre: 6 A -Poder de corte: 10 KA -Nº de polos: F+N -Curva: D
Interruptor Diferencial Merlin Gerin		
-Calibre: 10 A -Sensibilidad: 30 mA -Nº de polos: 4 P		
Emergencia 1	C.4.5 Sección del cable: 2x1,5+1,5TT Tipo de cable: RV-K 0,6/1KV GENERAL CABLE Protecciones:	Interruptor Magnetotermico Merlin Gerin -Calibre: 3 A -Poder de corte: 10 KA -Nº de polos: F+N -Curva: D
Emergencia 2	C.4.6 Sección del cable: 2x1,5+1,5TT Tipo de cable: RV-K 0,6/1KV GENERAL CABLE Protecciones:	



	<p>Interruptor Magnetotermico Merlin Gerin</p> <p>-Calibre: 3 A</p> <p>-Poder de corte: 10 KA</p> <p>-Nº de polos: F+N</p> <p>-Curva: D</p>
Emergencia 3	C.4.7
	Sección del cable: 2x1,5+1,5TT
	Tipo de cable: RV-K 0,6/1KV GENERAL CABLE
	Protecciones:
	<p>Interruptor Magnetotermico Merlin Gerin</p> <p>-Calibre: 3 A</p> <p>-Poder de corte: 10 KA</p> <p>-Nº de polos: F+N</p> <p>-Curva: D</p>

Fuerza

	<p>Interruptor Diferencial Merlin Gerin</p> <p>-Calibre: 80 A</p> <p>-Sensibilidad: 300 mA</p> <p>-Nº de polos: 4 P</p>
Almacén mecánico	C.4.8
	Sección del cable: 3x4/4+4TT
	Tipo de cable: RV-K 0,6/1KV GENERAL CABLE
	Protecciones:
	<p>Interruptor Magnetotermico Merlin Gerin</p> <p>-Calibre: 32 A</p> <p>-Poder de corte: 16 KA</p> <p>-Nº de polos: 3F+N</p> <p>-Curva: D</p>
Montacargas 3	C.4.9
	Sección del cable: 3x16/16+16TT
	Tipo de cable: RV-K 0,6/1KV GENERAL CABLE
	Protecciones:
	<p>Interruptor Magnetotermico Merlin Gerin</p> <p>-Calibre: 63 A</p> <p>-Poder de corte: 16 KA</p> <p>-Nº de polos: 3F</p> <p>-Curva: D</p>
	<p>Interruptor Diferencial Merlin Gerin</p> <p>-Calibre: 100 A</p> <p>-Sensibilidad: 300 mA</p> <p>-Nº de polos: 4 P</p>
Banco de taladros	C.4.10



	<p>Sección del cable: 3x10/10+10TT</p> <p>Tipo de cable: RV-K 0,6/1KV GENERAL CABLE</p> <p>Protecciones:</p>	<p>Interruptor Magnetotermico Merlin Gerin</p> <p>-Calibre: 50 A</p> <p>-Poder de corte: 16 KA</p> <p>-Nº de polos: 3F</p> <p>-Curva: C</p>
Banco montaje 1	C.4.11	
	<p>Sección del cable: 3x4/4+4TT</p> <p>Tipo de cable: RV-K 0,6/1KV GENERAL CABLE</p> <p>Protecciones:</p>	<p>Interruptor Magnetotermico Merlin Gerin</p> <p>-Calibre: 25 A</p> <p>-Poder de corte: 16 KA</p> <p>-Nº de polos: 3F</p> <p>-Curva: C</p>
Banco montaje 2	C.4.12	
	<p>Sección del cable: 3x4/4+4TT</p> <p>Tipo de cable: RV-K 0,6/1KV GENERAL CABLE</p> <p>Protecciones:</p>	<p>Interruptor Magnetotermico Merlin Gerin</p> <p>-Calibre: 25 A</p> <p>-Poder de corte: 16 KA</p> <p>-Nº de polos: 3F</p> <p>-Curva: D</p>
Banco montaje 3	C.4.13	
	<p>Sección del cable: 3x4/4+4TT</p> <p>Tipo de cable: RV-K 0,6/1KV GENERAL CABLE</p> <p>Protecciones:</p>	<p>Interruptor Magnetotermico Merlin Gerin</p> <p>-Calibre: 25 A</p> <p>-Poder de corte: 16 KA</p> <p>-Nº de polos: 3F</p> <p>-Curva: D</p>
Interruptor Diferencial Merlin Gerin		
-Calibre: 80 A		
-Sensibilidad: 300 mA		
-Nº de polos: 4 P		
T.C.1	C.4.14	
	<p>Sección del cable: 3x4/4+4TT</p> <p>Tipo de cable: RV-K 0,6/1KV GENERAL CABLE</p> <p>Protecciones:</p>	



		Interruptor Magnetotermico Merlin Gerin - <i>Calibre:</i> 32 A - <i>Poder de corte:</i> 16 KA - <i>Nº de polos:</i> 3F+N - <i>Curva:</i> D
T.C.2	C.4.15	Sección del cable: 3x4/4+4TT Tipo de cable: RV-K 0,6/1KV GENERAL CABLE Protecciones:
		Interruptor Magnetotermico Merlin Gerin - <i>Calibre:</i> 32 A - <i>Poder de corte:</i> 16 KA - <i>Nº de polos:</i> 3F+N - <i>Curva:</i> C
T.C.3	C.4.16	Sección del cable: 3x4/4+4TT Tipo de cable: RV-K 0,6/1KV GENERAL CABLE Protecciones:
		Interruptor Magnetotermico Merlin Gerin - <i>Calibre:</i> 32 A - <i>Poder de corte:</i> 16 KA - <i>Nº de polos:</i> 3F+N - <i>Curva:</i> C
T.C.4	C.4.17	Sección del cable: 3x4/4+4TT Tipo de cable: RV-K 0,6/1KV GENERAL CABLE Protecciones:
		Interruptor Magnetotermico Merlin Gerin - <i>Calibre:</i> 32 A - <i>Poder de corte:</i> 16 KA - <i>Nº de polos:</i> 3F+N - <i>Curva:</i> C
Interruptor Diferencial Merlin Gerin		
- <i>Calibre:</i> 80 A		
- <i>Sensibilidad:</i> 300 mA		
- <i>Nº de polos:</i> 4 P		
T.C.5	C.4.18	Sección del cable: 3x4/4+4TT Tipo de cable: RV-K 0,6/1KV GENERAL CABLE Protecciones:
		Interruptor Magnetotermico Merlin Gerin - <i>Calibre:</i> 32 A - <i>Poder de corte:</i> 16 KA



		-Nº de polos:	3F+N
		-Curva:	B
T.C.6	C.4.19	Sección del cable:	3x4/4+4TT
		Tipo de cable:	RV-K 0,6/1KV GENERAL CABLE
		Protecciones:	Interruptor Magnetotermico Merlin Gerin
		-Calibre:	32 A
		-Poder de corte:	16 KA
		-Nº de polos:	3F+N
		-Curva:	B
T.C.7	C.4.20	Sección del cable:	3x4/4+4TT
		Tipo de cable:	RV-K 0,6/1KV GENERAL CABLE
		Protecciones:	Interruptor Magnetotermico Merlin Gerin
		-Calibre:	32 A
		-Poder de corte:	16 KA
		-Nº de polos:	3F+N
		-Curva:	C
T.C.8	C.4.21	Sección del cable:	3x4/4+4TT
		Tipo de cable:	RV-K 0,6/1KV GENERAL CABLE
		Protecciones:	Interruptor Magnetotermico Merlin Gerin
		-Calibre:	32 A
		-Poder de corte:	16 KA
		-Nº de polos:	3F+N
		-Curva:	C

5.4.2.4.1 Cuadro Almacén mecánico

ENTRADA:

Sección del cable: 3x4/4+4TT mm² Cu

RV-K 0,6/1KV GENERAL CABLE

- Interruptor automático magnetotérmico de la marca Merlin Gerin:

Características principales:

- Calibre: 32A
- Poder de corte: 16 KA



- N° de polos: 3F+N

SALIDAS:**ILUMINACION**

Interruptor Diferencial Merlin Gerin	
-Calibre:	10 A
-Sensibilidad:	30 mA
-N° de polos:	2 P
Linea 1	C.4.8.1
	Sección del cable: 2x1,5+1,5TT
	Tipo de cable: RV-K 0,6/1KV GENERAL CABLE
	Protecciones:
	Interruptor Magnetotermico Merlin Gerin
-Calibre:	3 A
-Poder de corte:	6 KA
-N° de polos:	3F+N
-Curva:	D
Emergencia1	C.4.8.2
	Sección del cable: 2x1,5+1,5TT
	Tipo de cable: RV-K 0,6/1KV GENERAL CABLE
	Protecciones:
	Interruptor Magnetotermico Merlin Gerin
-Calibre:	3 A
-Poder de corte:	6 KA
-N° de polos:	3F+N
-Curva:	D

FUERZA

Interruptor Diferencial Merlin Gerin	
-Calibre:	80 A
-Sensibilidad:	300 mA
-N° de polos:	4 P
T.C.1	C.4.8,3
	Sección del cable: 3x4/4+4TT
	Tipo de cable: RV-K 0,6/1KV GENERAL CABLE
	Protecciones:
	Interruptor Magnetotermico Merlin Gerin
-Calibre:	32 A
-Poder de corte:	16 KA
-N° de polos:	3F+N
-Curva:	D
T.C.2	C.4.8.4
	Sección del cable: 3x4/4+4TT
Tipo de cable: RV-K 0,6/1KV GENERAL CABLE	



	Protecciones: Interruptor Magnetotermico Merlin Gerin -Calibre: 32 A -Poder de corte: 16 KA -Nº de polos: 3F+N -Curva: D
T.C.3	C.4.8.5 Sección del cable: 3x4/4+4TT Tipo de cable: RV-K 0,6/1KV GENERAL CABLE Protecciones: Interruptor Magnetotermico Merlin Gerin -Calibre: 32 A -Poder de corte: 16 KA -Nº de polos: 3F+N -Curva: D

5.4.2.5. Cuadro Sector_4: Taller Eléctrico

ENTRADA:

Sección del cable: 3x70/35+35TT mm² Cu
 RZ1-K 0,6/1 KV GENERAL CABLE

- Interruptor automático magnetotérmico de la marca Merlin Gerin:

Características principales:

- Calibre: 200A
- Poder de corte: 22 KA
- Nº de polos: 3F+N
- Curva D

SALIDAS:

ILUMINACION

	Interruptor Diferencial Merlin Gerin -Calibre: 25 A -Sensibilidad: 30 mA -Nº de polos: 4 P
Línea 1	C.5.1 Sección del cable: 2x2,5+2,5TT Tipo de cable: RV-K 0,6/1KV GENERAL CABLE Protecciones: Interruptor Magnetotermico Merlin Gerin



		-Calibre:	6 A
		-Poder de corte:	10 KA
		-Nº de polos:	F+N
		-Curva:	D
Línea 2	C.5.2		
	Sección del cable:	2x2,5+2,5TT	
	Tipo de cable:	RV-K 0,6/1KV GENERAL CABLE	
	Protecciones:	Interruptor Magnetotermico Merlin Gerin	
		-Calibre:	6 A
		-Poder de corte:	10 KA
		-Nº de polos:	F+N
		-Curva:	D
Línea 3	C.5.3		
	Sección del cable:	2x2,5+2,5TT	
	Tipo de cable:	RV-K 0,6/1KV GENERAL CABLE	
	Protecciones:	Interruptor Magnetotermico Merlin Gerin	
		-Calibre:	6 A
		-Poder de corte:	10 KA
		-Nº de polos:	F+N
		-Curva:	D
Maniobra encendidos	C.5.4		
	Sección del cable:	2x1,5+1,5TT	
	Tipo de cable:	RV-K 0,6/1KV GENERAL CABLE	
	Protecciones:	Interruptor Magnetotermico Merlin Gerin	
		-Calibre:	6 A
		-Poder de corte:	10 KA
		-Nº de polos:	F+N
		-Curva:	D
Interruptor Diferencial Merlin Gerin			
	-Calibre:	10 A	
	-Sensibilidad:	30 mA	
	-Nº de polos:	4 P	
Emergencia 1	C.5.5		
	Sección del cable:	2x1,5+1,5TT	
	Tipo de cable:	RV-K 0,6/1KV GENERAL CABLE	
	Protecciones:	Interruptor Magnetotermico Merlin Gerin	



		-Calibre:	3 A
		-Poder de corte:	10 KA
		-Nº de polos:	F+N
		-Curva:	D
Emergencia 2	C.5.6	Sección del cable:	2x1,5+1,5TT
		Tipo de cable:	RV-K 0,6/1KV GENERAL CABLE
		Protecciones:	Interruptor Magnetotermico Merlin Gerin
		-Calibre:	3 A
		-Poder de corte:	10 KA
		-Nº de polos:	F+N
		-Curva:	D
Emergencia 3	C.5.7	Sección del cable:	2x1,5+1,5TT
		Tipo de cable:	RV-K 0,6/1KV GENERAL CABLE
		Protecciones:	Interruptor Magnetotermico Merlin Gerin
		-Calibre:	3 A
		-Poder de corte:	10 KA
		-Nº de polos:	F+N
		-Curva:	D

Fuerza

	Interruptor Diferencial Merlin Gerin	
-Calibre:	100 A	
-Sensibilidad:	300 mA	
-Nº de polos:	4 P	
Almacén eléctrico	C.5.8	
	Sección del cable:	3x4/4+4TT
	Tipo de cable:	RV-K 0,6/1KV GENERAL CABLE
	Protecciones:	Interruptor Magnetotermico Merlin Gerin
	-Calibre:	32 A
	-Poder de corte:	16 KA
	-Nº de polos:	3F+N
	-Curva:	D
Montacargas 4	C.5.9	
	Sección del cable:	3x16/16+16TT
	Tipo de cable:	RV-K 0,6/1KV GENERAL CABLE
	Protecciones:	



	<p>Interruptor Magnetotermico</p> <hr/> <p>-Calibre: 63 A -Poder de corte: 16 KA -Nº de polos: 3F -Curva: D</p>	Merlin Gerin
Interruptor Diferencial	Merlin Gerin	
-Calibre:	100 A	
-Sensibilidad:	300 mA	
-Nº de polos:	4 P	
Banco montaje 1.	C.5.10	
	Sección del cable:	3x4/4+4TT
	Tipo de cable:	RV-K 0,6/1KV GENERAL CABLE
	Protecciones:	
	Interruptor Magnetotermico	Merlin Gerin
	-Calibre: 25 A -Poder de corte: 16 KA -Nº de polos: 3F -Curva: C	
Banco montaje 2.	C.5.11	
	Sección del cable:	3x4/4+4TT
	Tipo de cable:	RV-K 0,6/1KV GENERAL CABLE
	Protecciones:	
	Interruptor Magnetotermico	Merlin Gerin
	-Calibre: 25 A -Poder de corte: 16 KA -Nº de polos: 3F -Curva: C	
Banco montaje 3.	C.5.12	
	Sección del cable:	3x4/4+4TT
	Tipo de cable:	RV-K 0,6/1KV GENERAL CABLE
	Protecciones:	
	Interruptor Magnetotermico	Merlin Gerin
	-Calibre: 25 A -Poder de corte: 16 KA -Nº de polos: 3F -Curva: D	
Banco montaje 4.	C.5.13	
	Sección del cable:	3x4/4+4TT
	Tipo de cable:	RV-K 0,6/1KV GENERAL CABLE
	Protecciones:	



	<p>Interruptor Magnetotermico</p> <hr/> <p>-Calibre: 25 A -Poder de corte: 16 KA -Nº de polos: 3F -Curva: D</p>	Merlin Gerin
Interruptor Diferencial	Merlin Gerin	
	<p>-Calibre: 80 A -Sensibilidad: 300 mA -Nº de polos: 4 P</p>	
T.C.1	<p>C.5.14</p> <p>Sección del cable: 3x4/4+4TT Tipo de cable: RV-K 0,6/1KV GENERAL CABLE Protecciones:</p>	
	<p>Interruptor Magnetotermico</p> <hr/> <p>-Calibre: 32 A -Poder de corte: 16 KA -Nº de polos: 3F+N -Curva: D</p>	Merlin Gerin
T.C.2	<p>C.5.15</p> <p>Sección del cable: 3x4/4+4TT Tipo de cable: RV-K 0,6/1KV GENERAL CABLE Protecciones:</p>	
	<p>Interruptor Magnetotermico</p> <hr/> <p>-Calibre: 32 A -Poder de corte: 16 KA -Nº de polos: 3F+N -Curva: C</p>	Merlin Gerin
T.C.3	<p>C.5.16</p> <p>Sección del cable: 3x4/4+4TT Tipo de cable: RV-K 0,6/1KV GENERAL CABLE Protecciones:</p>	
	<p>Interruptor Magnetotermico</p> <hr/> <p>-Calibre: 32 A -Poder de corte: 16 KA -Nº de polos: 3F+N -Curva: C</p>	Merlin Gerin
T.C.4	<p>C.5.17</p> <p>Sección del cable: 3x4/4+4TT Tipo de cable: RV-K 0,6/1KV GENERAL CABLE Protecciones:</p>	



	<p>Interruptor Magnetotermico</p> <hr/> <p>-Calibre: 32 A -Poder de corte: 16 KA -Nº de polos: 3F+N -Curva: C</p>	Merlin Gerin
Interruptor Diferencial	Merlin Gerin	
	<p>-Calibre: 80 A -Sensibilidad: 300 mA -Nº de polos: 4 P</p>	
T.C.5	<p>C.5.18</p> <p>Sección del cable: 3x4/4+4TT Tipo de cable: RV-K 0,6/1KV GENERAL CABLE Protecciones:</p>	
	<p>Interruptor Magnetotermico</p> <hr/> <p>-Calibre: 32 A -Poder de corte: 16 KA -Nº de polos: 3F+N -Curva: B</p>	Merlin Gerin
T.C.6	<p>C.5.19</p> <p>Sección del cable: 3x4/4+4TT Tipo de cable: RV-K 0,6/1KV GENERAL CABLE Protecciones:</p>	
	<p>Interruptor Magnetotermico</p> <hr/> <p>-Calibre: 32 A -Poder de corte: 16 KA -Nº de polos: 3F+N -Curva: B</p>	Merlin Gerin
T.C.7	<p>C.5.20</p> <p>Sección del cable: 3x4/4+4TT Tipo de cable: RV-K 0,6/1KV GENERAL CABLE Protecciones:</p>	
	<p>Interruptor Magnetotermico</p> <hr/> <p>-Calibre: 32 A -Poder de corte: 16 KA -Nº de polos: 3F+N -Curva: C</p>	Merlin Gerin
T.C.8	<p>C.5.21</p> <p>Sección del cable: 3x4/4+4TT Tipo de cable: RV-K 0,6/1KV GENERAL CABLE Protecciones:</p>	



	Interruptor Magnetotermico	Merlin Gerin
	-Calibre:	32 A
	-Poder de corte:	16 KA
	-Nº de polos:	3F+N
	-Curva:	C

5.4.2.5.1 Cuadro Almacén mecánico

ENTRADA:

Sección del cable: 3x4/4+4TT mm² Cu

RV-K 0,6/1KV GENERAL CABLE

- Interruptor automático magnetotérmico de la marca Merlin Gerin:

Características principales:

- Calibre: 32A
- Poder de corte: 16 KA
- N° de polos: 3F+N

SALIDAS:

ILUMINACION

	Interruptor Diferencial	Merlin Gerin	
	-Calibre:	10 A	
	-Sensibilidad:	30 mA	
	-Nº de polos:	2 P	
Linea 1	C.5.8.1		
	Sección del cable:	2x1,5+1,5TT	
	Tipo de cable:	RV-K 0,6/1KV GENERAL CABLE	
	Protecciones:		
		Interruptor Magnetotermico	Merlin Gerin
		-Calibre:	3
	-Poder de corte:	6	
	-Nº de polos:	3F+N	
	-Curva:	D	
Emergencia1	C.5.8.2		
	Sección del cable:	2x1,5+1,5TT	
	Tipo de cable:	RV-K 0,6/1KV GENERAL CABLE	
	Protecciones:		
		Interruptor Magnetotermico	Merlin Gerin
		-Calibre:	3
	-Poder de corte:	6	
	-Nº de polos:	3F+N	
	-Curva:	D	

**FUERZA**

Interruptor Diferencial Merlin Gerin	
-Calibre:	80 A
-Sensibilidad:	300 mA
-Nº de polos:	4 P
T.C.1	C.5.8.3
	Sección del cable: 3x4/4+4TT
	Tipo de cable: RV-K 0,6/1KV GENERAL CABLE
	Protecciones:
	Interruptor Magnetotermico Merlin Gerin
	-Calibre: 32
-Poder de corte: 16	
-Nº de polos: 3F+N	
-Curva: D	
T.C.2	C.5.8.4
	Sección del cable: 3x4/4+4TT
	Tipo de cable: RV-K 0,6/1KV GENERAL CABLE
	Protecciones:
	Interruptor Magnetotermico Merlin Gerin
	-Calibre: 32
-Poder de corte: 16	
-Nº de polos: 3F+N	
-Curva: D	
T.C.3	C.5.8.5
	Sección del cable: 3x4/4+4TT
	Tipo de cable: RV-K 0,6/1KV GENERAL CABLE
	Protecciones:
	Interruptor Magnetotermico Merlin Gerin
	-Calibre: 32
-Poder de corte: 16	
-Nº de polos: 3F+N	
-Curva: D	

5.4.2.6. Cuadro Sector_5: Producto terminadoENTRADA:

Sección del cable: 3x50/25+25TT mm² Cu
 RZ1-K 0,6/1 KV GENERAL CABLE

- Interruptor automático magnetotérmico de la marca Merlin Gerin:



Características principales:

- Calibre: 100A
- Poder de corte: 10 KA
- N° de polos: 3F+N
- Curva D

SALIDAS:**ILUMINACION**

Interruptor Diferencial Merlin Gerin	
-Calibre:	25 A
-Sensibilidad:	30 mA
-Nº de polos:	4 P
Línea 1	C.6.1
	Sección del cable: 2x2,5+2,5TT
	Tipo de cable: RV-K 0,6/1KV GENERAL CABLE
	Protecciones:
	Interruptor Magnetotermico Merlin Gerin
-Calibre:	6 A
-Poder de corte:	6 KA
-Nº de polos:	F+N
-Curva:	D
Línea 2	C.6.2
	Sección del cable: 2x6+6TT
	Tipo de cable: RV-K 0,6/1KV GENERAL CABLE
	Protecciones:
	Interruptor Magnetotermico Merlin Gerin
-Calibre:	16 A
-Poder de corte:	6 KA
-Nº de polos:	F+N
-Curva:	D
Línea 3	C.6.3
	Sección del cable: 2x2,5+2,5TT
	Tipo de cable: RV-K 0,6/1KV GENERAL CABLE
	Protecciones:
	Interruptor Magnetotermico Merlin Gerin
-Calibre:	16 A
-Poder de corte:	6 KA
-Nº de polos:	F+N
-Curva:	D
Maniobra encendidos	C.6.4
	Sección del cable: 2x1,5+1,5TT
	Tipo de cable: RV-K 0,6/1KV GENERAL CABLE
Protecciones:	



	<p>Interruptor Magnetotermico Merlin Gerin</p> <p>-Calibre: 6 A</p> <p>-Poder de corte: 6 KA</p> <p>-Nº de polos: F+N</p> <p>-Curva: D</p>
<p>Interruptor Diferencial Merlin Gerin</p> <p>-Calibre: 10 A</p> <p>-Sensibilidad: 30 mA</p> <p>-Nº de polos: 4 P</p>	
<p>Emergencia 1</p>	<p>C.6.5</p> <p>Sección del cable: 2x1,5+1,5TT</p> <p>Tipo de cable: RV-K 0,6/1KV GENERAL CABLE</p> <p>Protecciones:</p>
	<p>Interruptor Magnetotermico Merlin Gerin</p> <p>-Calibre: 3 A</p> <p>-Poder de corte: 6 KA</p> <p>-Nº de polos: F+N</p> <p>-Curva: D</p>
<p>Emergencia 2</p>	<p>C.6.6</p> <p>Sección del cable: 2x1,5+1,5TT</p> <p>Tipo de cable: RV-K 0,6/1KV GENERAL CABLE</p> <p>Protecciones:</p>
	<p>Interruptor Magnetotermico Merlin Gerin</p> <p>-Calibre: 3 A</p> <p>-Poder de corte: 6 KA</p> <p>-Nº de polos: F+N</p> <p>-Curva: D</p>
<p>Emergencia 3</p>	<p>C.6.7</p> <p>Sección del cable: 2x1,5+1,5TT</p> <p>Tipo de cable: RV-K 0,6/1KV GENERAL CABLE</p> <p>Protecciones:</p>
	<p>Interruptor Magnetotermico Merlin Gerin</p> <p>-Calibre: 3 A</p> <p>-Poder de corte: 6 KA</p> <p>-Nº de polos: F+N</p> <p>-Curva: D</p>

Fuerza

<p>Interruptor Diferencial Merlin Gerin</p> <p>-Calibre: 80 A</p> <p>-Sensibilidad: 300 mA</p> <p>-Nº de polos: 4 P</p>
--



Almacén Aut. 1	C.6.8	
	Sección del cable:	3x4/4+4TT
	Tipo de cable:	RV-K 0,6/1KV GENERAL CABLE
	Protecciones:	
		Interruptor Magnetotermico Merlin Gerin
	-Calibre:	25 A
	-Poder de corte:	10 KA
	-Nº de polos:	3F+N
	-Curva:	D
Almacén Aut. 2	C.6.9	
	Sección del cable:	3x4/4+4TT
	Tipo de cable:	RV-K 0,6/1KV GENERAL CABLE
	Protecciones:	
		Interruptor Magnetotermico Merlin Gerin
	-Calibre:	25 A
	-Poder de corte:	10 KA
	-Nº de polos:	3F+N
	-Curva:	D
Almacén Aut. 3	C.6.10	
	Sección del cable:	3x4/4+4TT
	Tipo de cable:	RV-K 0,6/1KV GENERAL CABLE
	Protecciones:	
		Interruptor Magnetotermico Merlin Gerin
	-Calibre:	25 A
	-Poder de corte:	10 KA
	-Nº de polos:	3F+N
	-Curva:	D
Interruptor Diferencial Merlin Gerin		
-Calibre:		80 A
-Sensibilidad:		300 mA
-Nº de polos:		4 P
Ramal motores 1	C.6.11	
	Sección del cable:	3x4/4+4TT
	Tipo de cable:	RV-K 0,6/1KV GENERAL CABLE
	Protecciones:	
		Interruptor Magnetotermico Merlin Gerin
	-Calibre:	32 A
	-Poder de corte:	10 KA
	-Nº de polos:	3F+N
	-Curva:	D
Ramal motores 2	C.6.12	
	Sección del cable:	3x4/4+4TT
	Tipo de cable:	RV-K 0,6/1KV GENERAL CABLE



	Protecciones: Interruptor Magnetotermico Merlin Gerin -Calibre: 32 A -Poder de corte: 10 KA -Nº de polos: 3F+N -Curva: C
Interruptor Diferencial Merlin Gerin	
-Calibre: 80 A -Sensibilidad: 300 mA -Nº de polos: 4 P	
T.C.1	C.6.14 Sección del cable: 3x4/4+4TT Tipo de cable: RV-K 0,6/1KV GENERAL CABLE Protecciones: Interruptor Magnetotermico Merlin Gerin -Calibre: 32 A -Poder de corte: 10 KA -Nº de polos: 3F+N -Curva: D
T.C.2	C.6.15 Sección del cable: 3x4/4+4TT Tipo de cable: RV-K 0,6/1KV GENERAL CABLE Protecciones: Interruptor Magnetotermico Merlin Gerin -Calibre: 32 A -Poder de corte: 10 KA -Nº de polos: 3F+N -Curva: D
T.C.3	C.6.16 Sección del cable: 3x4/4+4TT Tipo de cable: RV-K 0,6/1KV GENERAL CABLE Protecciones: Interruptor Magnetotermico Merlin Gerin -Calibre: 32 A -Poder de corte: 10 KA -Nº de polos: 3F+N -Curva: D
T.C.4	C.6.17 Sección del cable: 3x4/4+4TT Tipo de cable: RV-K 0,6/1KV GENERAL CABLE Protecciones: Interruptor Magnetotermico Merlin Gerin -Calibre: 32 A



		-Poder de corte:	10 KA
		-Nº de polos:	3F+N
		-Curva:	D
Interruptor Diferencial	Merlin Gerin		
-Calibre:	80 A		
-Sensibilidad:	300 mA		
-Nº de polos:	4 P		
T.C.5	C.6.18	Sección del cable:	3x4/4+4TT
		Tipo de cable:	RV-K 0,6/1KV GENERAL CABLE
		Protecciones:	Interruptor Magnetotermico Merlin Gerin
		-Calibre:	32 A
		-Poder de corte:	10 KA
		-Nº de polos:	3F+N
		-Curva:	D
T.C.6	C.6.19	Sección del cable:	3x4/4+4TT
		Tipo de cable:	RV-K 0,6/1KV GENERAL CABLE
		Protecciones:	Interruptor Magnetotermico Merlin Gerin
		-Calibre:	32 A
		-Poder de corte:	10 KA
		-Nº de polos:	3F+N
		-Curva:	C
T.C.7	C.6.20	Sección del cable:	3x4/4+4TT
		Tipo de cable:	RV-K 0,6/1KV GENERAL CABLE
		Protecciones:	Interruptor Magnetotermico Merlin Gerin
		-Calibre:	32 A
		-Poder de corte:	10 KA
		-Nº de polos:	3F+N
		-Curva:	C
T.C.8	C.6.21	Sección del cable:	3x4/4+4TT
		Tipo de cable:	RV-K 0,6/1KV GENERAL CABLE
		Protecciones:	Interruptor Magnetotermico Merlin Gerin
		-Calibre:	32 A
		-Poder de corte:	10 KA
		-Nº de polos:	3F+N
		-Curva:	C



5.4.2.7. Cuadro Sector_6:Enfardado y salida

ENTRADA:

Sección del cable: 3x25/16+16TT mm² Cu

RZ1-K 0,6/1 KV GENERAL CABLE

- Interruptor automático magnetotérmico de la marca Merlin Gerin:

Características principales:

- Calibre: 100A
- Poder de corte: 22 KA
- N° de polos: III+N
- Curva D

SALIDAS:

ILUMINACION

Interruptor Diferencial Merlin Gerin	
-Calibre:	25 A
-Sensibilidad:	30 mA
-Nº de polos:	4 P
Línea 1	C.7.1
	Sección del cable: 2x2,5+2,5TT
	Tipo de cable: RV-K 0,6/1KV GENERAL CABLE
	Protecciones:
	Interruptor Magnetotermico Merlin Gerin
-Calibre:	6 A
-Poder de corte:	6 KA
-Nº de polos:	F+N
-Curva:	D
Línea 2	C.7.2
	Sección del cable: 2x6+6TT
	Tipo de cable: RV-K 0,6/1KV GENERAL CABLE
	Protecciones:
	Interruptor Magnetotermico Merlin Gerin
-Calibre:	16 A
-Poder de corte:	6 KA
-Nº de polos:	F+N
-Curva:	D
Línea 3	C.7.3
	Sección del cable: 2x6+6TT
Tipo de cable: RV-K 0,6/1KV GENERAL CABLE	



	Protecciones: Interruptor Magnetotermico Merlin Gerin -Calibre: 16 A -Poder de corte: 6 KA -Nº de polos: F+N -Curva: D
Maniobra encendidos	C.7.4 Sección del cable: 2x1,5+1,5TT Tipo de cable: RV-K 0,6/1KV GENERAL CABLE Protecciones: Interruptor Magnetotermico Merlin Gerin -Calibre: 6 A -Poder de corte: 6 KA -Nº de polos: F+N -Curva: D
	Interruptor Diferencial Merlin Gerin -Calibre: 10 A -Sensibilidad: 30 mA -Nº de polos: 4 P
Emergencia 1	C.7.5 Sección del cable: 2x1,5+1,5TT Tipo de cable: RV-K 0,6/1KV GENERAL CABLE Protecciones: Interruptor Magnetotermico Merlin Gerin -Calibre: 3 A -Poder de corte: 6 KA -Nº de polos: F+N -Curva: D
	C.7.6 Sección del cable: 2x1,5+1,5TT Tipo de cable: RV-K 0,6/1KV GENERAL CABLE Protecciones: Interruptor Magnetotermico Merlin Gerin -Calibre: 3 A -Poder de corte: 6 KA -Nº de polos: F+N -Curva: D
Emergencia 3	C.7.7 Sección del cable: 2x1,5+1,5TT Tipo de cable: RV-K 0,6/1KV GENERAL CABLE Protecciones: Interruptor Magnetotermico Merlin Gerin -Calibre: 3 A



	-Poder de corte:	6 KA
	-Nº de polos:	F+N
	-Curva:	D

EXTERIORES

Interruptor Diferencial Merlin Gerin	
-Calibre:	16 A
-Sensibilidad:	30 mA
-Nº de polos:	4 P
Fachada Izq.1	C.7.8
	Sección del cable: 3x4/4+4TT
	Tipo de cable: RV-K 0,6/1KV GENERAL CABLE
	Protecciones:
	Interruptor Magnetotermico Merlin Gerin
-Calibre:	3 A
-Poder de corte:	6 KA
-Nº de polos:	F+N
-Curva:	D
Fachada Izq.2	C.7.9
	Sección del cable: 3x4/4+4TT
	Tipo de cable: RV-K 0,6/1KV GENERAL CABLE
	Protecciones:
	Interruptor Magnetotermico Merlin Gerin
-Calibre:	3 A
-Poder de corte:	6 KA
-Nº de polos:	F+N
-Curva:	D
Fachada Izq.3	C.7.10
	Sección del cable: 3x4/4+4TT
	Tipo de cable: RV-K 0,6/1KV GENERAL CABLE
	Protecciones:
	Interruptor Magnetotermico Merlin Gerin
-Calibre:	3 A
-Poder de corte:	10 KA
-Nº de polos:	F+N
-Curva:	D
Puerta Izq.	C.7.11
	Sección del cable: 3x1,5+1,5TT
	Tipo de cable: RV-K 0,6/1KV GENERAL CABLE
	Protecciones:
Interruptor Magnetotermico Merlin Gerin	
-Calibre:	3 A



	-Poder de corte:	10 KA
	-Nº de polos:	3F+N
	-Curva:	D

FUERZA

Interruptor Diferencial Merlin Gerin	
-Calibre:	100 A
-Sensibilidad:	300 mA
-Nº de polos:	4 P
Enfardadora	C.7.12
	Sección del cable: 3x4/4+4TT
	Tipo de cable: RV-K 0,6/1KV GENERAL CABLE
	Protecciones:
	Interruptor Magnetotermico Merlin Gerin
-Calibre:	32 A
-Poder de corte:	10 KA
-Nº de polos:	3F+N
-Curva:	C
Montacargas 4	C.7.13
	Sección del cable: 3x16/16+16TT
	Tipo de cable: RV-K 0,6/1KV GENERAL CABLE
	Protecciones:
	Interruptor Magnetotermico Merlin Gerin
-Calibre:	63 A
-Poder de corte:	10 KA
-Nº de polos:	3F
-Curva:	D
Interruptor Diferencial Merlin Gerin	
-Calibre:	80 A
-Sensibilidad:	300 mA
-Nº de polos:	4 P
Puerta interior 1	C.7.14
	Sección del cable: 3x1,5+1,5TT
	Tipo de cable: RV-K 0,6/1KV GENERAL CABLE
	Protecciones:
	Interruptor Magnetotermico Merlin Gerin
-Calibre:	3 A
-Poder de corte:	10 KA
-Nº de polos:	3F+N
-Curva:	D
Puerta interior 2	C.7.15
	Sección del cable: 3x1,5+1,5TT Tipo de cable: RV-K 0,6/1KV GENERAL CABLE



	Protecciones: Interruptor Magnetotermico Merlin Gerin -Calibre: 3 A -Poder de corte: 10 KA -Nº de polos: 3F+N -Curva: D
Puerta interior 3	C.7.16 Sección del cable: 3x1,5+1,5TT Tipo de cable: RV-K 0,6/1KV GENERAL CABLE Protecciones: Interruptor Magnetotermico Merlin Gerin -Calibre: 3 A -Poder de corte: 10 KA -Nº de polos: 3F+N -Curva: D
	Interruptor Diferencial Merlin Gerin -Calibre: 80 A -Sensibilidad: 300 mA -Nº de polos: 4 P
T.C.1	C.7.17 Sección del cable: 3x4/4+4TT Tipo de cable: RV-K 0,6/1KV GENERAL CABLE Protecciones: Interruptor Magnetotermico Merlin Gerin -Calibre: 32 A -Poder de corte: 10 KA -Nº de polos: 3F+N -Curva: D
	C.7.18 Sección del cable: 3x4/4+4TT Tipo de cable: RV-K 0,6/1KV GENERAL CABLE Protecciones: Interruptor Magnetotermico Merlin Gerin -Calibre: 32 A -Poder de corte: 10 KA -Nº de polos: 3F+N -Curva: D
T.C.2	C.7.19 Sección del cable: 3x4/4+4TT Tipo de cable: RV-K 0,6/1KV GENERAL CABLE Protecciones: Interruptor Magnetotermico Merlin Gerin -Calibre: 32 A



		-Poder de corte:	10 KA
		-Nº de polos:	3F+N
		-Curva:	D
T.C.4	C.7.20		
	Sección del cable:	3x4/4+4TT	
	Tipo de cable:	RV-K 0,6/1KV GENERAL CABLE	
	Protecciones:	Interruptor Magnetotermico Merlin Gerin	
		-Calibre:	32 A
		-Poder de corte:	10 KA
		-Nº de polos:	3F+N
		-Curva:	D

6. Puestas a tierra

6.1. Introducción

Las puestas a tierra se establecen con el objeto principal de limitar la tensión que, con respecto a tierra, puedan presentar en un momento dado las masas metálicas, asegurar la actuación de las protecciones y eliminar o disminuir el riesgo que supone una avería en los materiales eléctricos utilizados.

La puesta a tierra se plantea como una instalación paralela a la instalación eléctrica, como un circuito de protección, que tiene que proteger a las personas, a las instalaciones eléctricas y a los receptores conectados a ellas.

El límite de tensión admisible entre una masa cualquiera en relación a tierra, o entre masas distintas, nos viene definido en la instrucción 18 del Reglamento Electrotécnico de Baja Tensión.

- Locales húmedos 24 voltios.
- Locales secos 50 voltios.

Estos valores son los máximos que se supone soporta el cuerpo humano sin alteraciones significativas.

Las tomas de tierra limitan las sobretensiones que por diferentes causas aparecen en las instalaciones, siendo esta limitación tanto mayor en cuanto las tomas de tierra presenten menor impedancia al paso de esta corriente.

Durante el transcurso de las perturbaciones, los equipos de una misma instalación deben quedar al mismo potencial; siendo muy importante la necesidad de corregir pequeños valores de puesta a tierra, con el fin de obtener la equipotencialidad.



6.1.1. Objetivo de la puesta a tierra

La puesta a tierra, es la unión eléctrica directa, sin fusibles ni protección alguna, de sección suficiente, entre determinados elementos o partes de una instalación y un electrodo o grupos de electrodos enterrados en el suelo, con el objeto de conseguir que en el conjunto de instalaciones, edificios y superficie próxima del terreno no existan diferencias de potencial peligrosas y que al mismo tiempo permita el paso a tierra de las corrientes de falta, o la de descargas de origen atmosférico.

La instalación a tierra se convierte en una especie de embudo sumidero que manda a tierra toda la corriente eléctrica que se salga de su recorrido normal y también derivará a tierra corrientes o descargas de origen atmosférico o procedentes de otras fuentes.

El paso de estas diferentes corrientes por el terreno conductor, con unas características eléctricas variables por sus características geológicas, producen unas distribuciones de potencial en toda su masa y en particular en su superficie, con las consiguientes diferencias de potencial entre puntos del terreno que inciden directamente sobre la seguridad de las personas. Por ello, los estudios de las puestas a tierra deberían considerar:

- La seguridad de las personas.
- La protección de las instalaciones.
- La protección de los equipos sensibles.
- Un potencial de referencia.

Para ello es necesario conocer:

- Los elementos que forman las instalaciones.
- Las diferentes fuentes de corriente que las solicitan.
- Las respuestas de los diferentes elementos a estas diferentes fuentes.
- El terreno, teniendo en cuenta su heterogeneidad (rocas que lo forman, estratos, textura, etc.) y los factores que sobre él actúan (humedad y temperatura).

6.1.2. Partes de la puesta a tierra

Terreno:

El terreno, desde el punto de vista eléctrico, se considera como el elemento encargado de disipar corrientes de defecto o descargas de origen atmosférico.

Este comportamiento viene determinado por la resistividad, que es una característica de todos los materiales y que nos da una idea de la resistencia que ofrece un material al ser atravesado por una corriente eléctrica.

Los cuerpos que tienen una resistividad muy baja, dejan pasar fácilmente la corriente eléctrica y los materiales que tienen una resistividad alta, se oponen al paso de corriente. La resistividad del terreno se mide en ohmios por metro.



Como los terrenos no suelen ser uniformes en cuanto a su composición, un determinado terreno tendrá una resistividad aparente que promedia los efectos de las diferentes capas que componen el terreno.

La investigación de las características eléctricas del terreno es un requerimiento de la instrucción MIE-RAT-13, para realizar el proyecto de una instalación de puesta a tierra.

El terreno, como conductor de la corriente eléctrica, se puede considerar como un agregado formado por una parte sólida mineral y sendas partes líquida y gaseosa. La resistividad del terreno depende de los siguientes conceptos:

- Humedad.
- Resistividad de los minerales que forman la fracción sólida.
- Resistividad de los líquidos y gases que rellenan los poros de la fracción sólida.
- Porosidad.
- Salinidad.
- Superficie de separación de la fase líquida con la fase sólida.
- Temperatura.
- Textura.

Tomas de tierra:

La toma de tierra es el elemento de unión entre el terreno y el circuito instalado en el interior del edificio, y consta de tres partes fundamentales:

1.- Electrodos.

Son la masa metálica que se encuentra en contacto permanente con el terreno para facilitar a este el paso de corrientes de defecto, o la carga eléctrica que pueda tener.

Pueden ser naturales o artificiales; los electrodos naturales, suelen estar constituidos por conducciones metálicas enterradas, como conducciones de agua, cubiertas de plomo de cables de redes subterráneas, pilares metálicos de los edificios que se construyen con estructuras metálicas, etc.

Los electrodos artificiales pueden ser barras (picas), tubos, placas metálicas, cables, u otros perfiles que a su vez puedan combinarse formando anillos o mallas.

De la sección en contacto con el terreno dependerá el valor de la resistencia a tierra.

En general, la sección de un electrodo no debe ser inferior a un cuarto de la sección del conductor de línea principal de tierra.

Los metales deben ser inalterables a las acciones de la humedad y del terreno como son el cobre, el hierro galvanizado, fundición de hierro, etc.

2.- Líneas de enlace con tierra.



La línea de enlace con la tierra está formada por los conductores que unen el electrodo, conjunto de electrodos o anillo, con el punto de puesta a tierra. Los conductores de enlace con tierra desnudos en el suelo, se consideran que forman parte del electrodo y deberán ser de cobre u otro metal de alto punto de fusión con un mínimo de 35 mm² de sección en caso de ser de cobre o su equivalente de otros metales.

3.- Punto de puesta a tierra.

El elemento de la puesta a tierra, es el situado fuera del terreno y que sirve de unión entre la línea de enlace con tierra y la línea principal de tierra. El punto de puesta es un elemento de conexión, placa, regleta, grapa, etc. que une los conductores de la línea de enlace con la principal de tierra. El número de puntos de puesta a tierra conectados al mismo electrodo o conjunto de ellos dependerá del tipo de instalación.

Línea principal de tierra:

Es la parte del circuito de puesta a tierra del edificio, que está formado por conductores de cobre, que partiendo de los puntos de puesta a tierra, conecta con las derivaciones necesarias para la puesta a tierra de todas las masas o elementos necesarios.

Serán de cobre y se dimensionarán con la máxima corriente de falta que se prevé, siendo como mínimo de 16 mm² de sección.

Su tendido se hará buscando los caminos más cortos y evitando los cambios bruscos de dirección. Se evitará someterlos a desgastes mecánicos y estarán protegidos contra la corrosión y los desgastes mecánicos. La línea principal de tierra termina en el punto de puesta a tierra, teniendo especial cuidado en la conexión, asegurando una conexión efectiva.

Derivaciones de las líneas principales de tierra:

Son los conductores que unen la línea principal de tierra con los conductores de protección o bien directamente las masas significativas que existen en el edificio. Serán de cobre o de otro metal de elevado punto de fusión. El dimensionamiento viene en la ITC BT 18 en la siguiente tabla:



Secciones de los conductores de fase (mm ²)	Secciones mínimas de los conductores de protección (mm ²)
$S \leq 16$	S
$16 < S \leq 35$	16
$S > 35$	S / 2
<ul style="list-style-type: none"> - Con un mínimo de 2.5 mm² si los conductores de protección no forman parte de la canalización de alimentación y tienen una protección mecánica. - Con un mínimo de 4 mm² si los conductores de protección no forman parte de la canalización de alimentación y no tienen una protección mecánica. 	

Conductores de protección:

Son los conductores de cobre, encargados de unir eléctricamente las masas de una instalación y de los aparatos eléctricos, con las derivaciones de la línea principal de tierra, con el fin de asegurar la protección contra los contactos indirectos.

El dimensionamiento de estos conductores, viene dado en función de la sección del conductor de fase de la instalación que protege, según la ITC BT 19.

6.2. Elementos a conectar a la toma de tierra

Una vez realizada la toma de tierra del edificio, se deberá conectar en los puntos de puesta a tierra todos los elementos metálicos o elementos susceptibles de ponerse en tensión, con el fin de conseguir una gran red equipotencial dentro del edificio y en contacto íntimo con tierra.

Según la norma tecnológica de la edificación, deberá conectarse a tierra:

- a) Las instalaciones de fontanería, gas y calefacción, depósitos, calderas, etc.
- b) Guías metálicas de los aparatos elevadores.
- c) Caja General de Protección (no obligatorio según R.E.B.T.).
- d) Instalación de pararrayos.
- e) Instalación de antenas colectivas de TV y FM.
- f) Redes equipotenciales de cuarto de baño, que unan enchufes eléctricos y masas metálicas.
- g) Toda masa o elemento metálico significativo.
- h) Estructuras metálicas y armaduras de muros de hormigón.

6.3. Solución adoptada

El electrodo de puesta a tierra está formado por un conductor de cobre de 50 mm² desnudo y enterrado a una profundidad de 0,8 m. El conductor abarca todo el perímetro de la nave, y en cada vértice tendrá una pica de acero recubierto de cobre de 14 mm de diámetro y 2 metros de longitud.

El número total de picas será 4, y toda la red estará unida al mallazo metálico de



cimentación y a los pilares metálicos. Todas las uniones se realizarán mediante soldadura aluminotérmica. En cada pica se pondrá una arqueta de registro para poder comprobar el buen estado de las picas y de las conexiones al anillo de cobre desnudo.

El anillo de puesta a tierra se conectará al borneo principal de tierra del cuadro general a través de una caja de seccionamiento y medida de puesta a tierra situada junto al cuadro, desde donde partirán las derivaciones a los cuadros auxiliares de distribución y de estos partirán los conductores de protección a los distintos receptores (alumbrado de la nave, tomas de corriente y maquinaria).

Los conductores de tierra se distinguirán fácilmente de los conductores activos por los colores amarillo-verde.

7. Corrección del factor de potencia

7.1. Generalidades

Los aparatos y máquinas utilizados, además de un consumo de energía activa, tienen un consumo de energía reactiva inductiva; los receptores inductivos absorben energía de la red durante la creación de los campos magnéticos y la entregan durante la destrucción de estos. Esto provoca un consumo de energía que no es aprovechado directamente por los receptores. La energía reactiva está representada por el $\cos\phi$ o factor de potencia.

El factor de potencia depende únicamente de las características de los receptores y de su régimen de funcionamiento (tipo de motor, velocidad, carga), y es independiente del rendimiento propio de estos receptores.

7.2. Ventajas de un elevado factor de potencia

Las ventajas de un buen factor de potencia se pueden resumir en las siguientes:

- Reducción en el recibo de la electricidad.
- Optimización de las instalaciones eléctricas. Entre estas se pueden describir:

- a) Disminución de la caída de tensión en las líneas.
- b) Reducción del dimensionamiento de las líneas.
- c) Disminución de las pérdidas por calentamiento en línea.

La resistencia de los conductores siempre provoca pérdidas de potencia.

Estas pérdidas son proporcionales al cuadrado de la corriente transportada, la cual, para una misma potencia activa, disminuye a medida que el factor de potencia aumenta.

- d) Aumento de la potencia disponible en el transformador de alimentación.



Mientras el factor de potencia crece, la potencia aparente S para una misma potencia activa P disminuye; es decir, se utiliza tanto mejor un transformador conforme el factor de potencia de la carga más se aproxima a la unidad.

- e) Facilita el suministro de la tensión nominal a los receptores.
- f) Reporta una disminución de costes de la factura de energía eléctrica al realizar una bonificación la compañía suministradora para valores de: $0,95 < \cos\varphi < 1$.

7.3. Métodos para mejorar el factor de potencia

7.3.1. Procedimientos directos

Actúan directamente sobre la causa misma del bajo factor de potencia, es decir, procurar en lo posible disminuir el consumo innecesario de energía reactiva actuando sobre las cargas de la instalación, siendo las más importantes:

- Correcta elección del equipo eléctrico.
- Evitar marchas en vacío o cargas reducidas de los motores eléctricos.
- Sustituir los motores defectuosos fuera de las horas de trabajo.
- Reducir las marchas en vacío o con poca carga de los transformadores.

7.3.2. Procedimientos indirectos

Consisten en compensar el consumo de energía reactiva mediante elementos productores de energía capacitiva, compensando parcial o totalmente la energía inductiva consumida por los elementos receptores. Para este tipo de procedimientos se utilizan compensadores que se dividen en:

- Compensadores giratorios, también llamados compensadores síncronos. Son motores síncronos trabajando sobreexcitados, los cuales proporcionan energía capacitiva.
- Compensadores estáticos o condensadores, pueden ser individualmente o en baterías de condensadores conectados adecuadamente.

7.3.3. Elección del método de compensación

Aunque a la hora de realizar la instalación se tendrán en cuenta todos los casos expuestos en la compensación directa, considerando que aún así el factor de potencia no es el adecuado, se optará por realizar una compensación indirecta con una batería de condensadores.

7.4. Clasificación y elección de la compensación

7.4.1. Clasificación por la situación de la compensación



Situación en cabecera:

Si los condensadores están situados en cabecera de la instalación, se conseguirá la reducción del consumo de energía reactiva y por tanto se evitarán las penalizaciones económicas por un consumo excesivo de dicha energía.

También se conseguirá ajustar la potencia aparente “S”, a lo que se necesite en la instalación. Pero, la corriente reactiva estará presente en toda la instalación, ya que la compensación está en la cabecera, con lo cual no se conseguirá disminuir las pérdidas por efecto Joule.

Situación en cada receptor inductivo:

Si se sitúan los condensadores en los bornes de cada uno de los receptores de tipo inductivo, se consigue, además de evitar las penalizaciones por consumo de energía reactiva y ajustar “S” a la necesidad real, reducir las pérdidas por efecto Joule de los cables, ya que la corriente reactiva se abastece en el mismo lugar de su consumo y por tanto no circula en los cables de la instalación.

Situación en una zona intermedia:

Situando los condensadores en una zona intermedia, se conseguirá evitar la penalización por consumo de energía reactiva y se reducirán por tanto las pérdidas por efecto Joule.

7.4.2. Elección de la situación para la compensación

En este caso la segunda opción de compensación individual no es viable ya que son numerosos, y de poca potencia, los receptores con carga inductiva, con lo cual resultaría imposible la compensación individual.

Por otro lado la longitud de los conductores es relativamente corta con lo cual la diferencia de las pérdidas por efecto Joule no van a ser importantes.

Finalmente se optará por una compensación en la cabecera de la instalación.

7.4.3. Clasificación por tipo de condensador

Compensación fija:

Con este tipo de compensación, en todo momento los condensadores están suministrando una energía reactiva fija, que debe ser consumida en su totalidad por el receptor. De no ser así la red absorbería energía capacitiva.

Compensación automática (variable):

La compensación automática se realiza con un equipo de condensadores que se adecúan a las variaciones de potencia reactiva de la instalación para conseguir mantener el factor de potencia objetivo.



El equipo de compensación automático, o batería de condensadores, está compuesto de un regulador, que mide el factor de potencia de la instalación y conecta los distintos escalones de energía reactiva, contactores, que conectan los distintos condensadores de la batería para conseguir los distintos escalones de potencia capacitiva.

7.4.4. Elección del tipo de compensación

Si se elige una compensación fija para la instalación, en los momentos en los que la potencia reactiva de la instalación sea menor que la potencia que suministran los condensadores, se estará introduciendo energía capacitiva en la red.

Según lo establecido en el reglamento de baja tensión; se podrá realizar la compensación de energía reactiva “pero sin que en ningún momento la energía absorbida por la red pueda ser capacitiva” por tanto el factor de potencia de la instalación en el punto de conexión con la compañía nunca podrá ser capacitivo.

Para que esto no ocurra se elegirá compensación automática para la instalación ya que el consumo de energía reactiva de la instalación no va a ser siempre el mismo, variará en función de las cargas inductivas conectadas (luminarias, motores, etc).

Así que se colocará un equipo de compensación automática en cabecera de la instalación del edificio, para compensar la energía reactiva consumida por la totalidad de las cargas inductivas de la instalación.

7.4.5. Características técnicas del equipo de compensación automática

El equipo seleccionado para la corrección automática del factor de potencia es una batería de condensadores de 300 KVAR M30040 de Legrand 400V, que se colocará en el lado del Cuadro General de BT.

Referencias:

Q(kvar): 300kVAr

Composición kvar (nº grupos x kvar): (10+15+50+3x75

I nominal (A): 1250 A

Tensión (V): 400 V

Características:

Tensión asignada: 400 V trifásicos, 50 Hz.

Tensión máxima admisible: 470 V.

Grado de protección: IP 2X con la puerta abierta.

Protección: IP 31- IK 05.

Normas: IEC 60439-1 y 2, y EN 60439-1.



8. Centro de transformación

8.1. Introducción

La alimentación de todos los circuitos de la instalación se realizará a partir del centro de transformación propiedad de la empresa, ubicado en un local de uso exclusivo y de fácil acceso. En él se encuentran los elementos de unión entre la red de distribución y el transformador de potencia.

Al centro de transformación llegará la acometida de alta tensión a 13,2 KV subterránea, y en él se dispondrán los elementos necesarios y exigidos por la reglamentación vigente.

Las necesidades de la instalación serán cubiertas mediante un transformador de 800 KVA.

Reglamentación y disposiciones oficiales:

Para la elaboración del proyecto se ha tenido en cuenta la siguiente normativa:

- Reglamento sobre Condiciones Técnicas y Garantías de Seguridad en Centrales Eléctricas y Centros de transformación, e Instrucciones Técnicas Complementarias (Real Decreto 3.275/82, de noviembre de 1982).
- Reglamento Electrotécnico de Baja Tensión e Instrucciones Técnicas Complementarias (Real Decreto 842/2002, de agosto de 2002).
- Reglamento de Verificaciones Eléctricas y Regularidad en el Suministro de Energía Eléctrica (Real Decreto 1075/1986 de 2 de mayo de 1986).
- Normas UNE y Recomendaciones UNESA que sean de aplicación.
- Normas particulares de Iberdrola.
- Condiciones impuestas por las entidades públicas afectadas.

8.2. Características generales del centro de transformación

La acometida será subterránea, se alimentará de la red de Media Tensión, el suministro de energía se efectuará a una tensión de servicio de 13,2 KV y a una frecuencia de 50 Hz, siendo la Compañía Eléctrica suministradora Iberdrola.

Dadas las características de ubicación de la parcela en la que se emplaza la nave, la empresa suministradora, clasifica el centro de transformación objeto de estudio como centro de transformación de abonado. Por lo que se considerará la llegada de una única línea de media tensión, y no será necesaria la instalación de una celda de salida.

El centro de transformación será prefabricado de la marca ORMAZABAL, modelo



PFU-7, empleando para su aparellaje celdas prefabricadas bajo envoltente metálica según la norma UNE-20.099-90 de la marca ORMAZABAL. Se encuentra situado en la parte exterior noreste de la nave.

8.3. Características de las celdas

Los tipos generales de celdas empleadas en este proyecto son sistema CGM: celdas modulares de aislamiento en aire equipadas de aparellaje fijo que utiliza el hexafloruro de azufre como elemento de corte y extinción de arco.

Responderán en su concepción y fabricación a la definición de aparamenta bajo envoltente metálica compartimentada de acuerdo con la norma UNE-20.099-90.

8.4. Descripción de la instalación

8.4.1. Obra civil

8.4.1.1. Local

El centro estará ubicado en una caseta independiente destinada únicamente a esta finalidad, situado en la parte exterior noreste de la nave.

La caseta será de construcción prefabricada de hormigón de la marca ORMAZABAL, modelo PFU-7.

El acceso al centro de transformación estará restringido al personal de la Compañía Eléctrica suministradora y al personal de mantenimiento especialmente autorizado. Se dispondrá de una puerta peatonal cuyo sistema de cierre permitirá el acceso a ambos tipos de personal, teniendo en cuenta que el primero lo hará con la llave normalizada por la Compañía Eléctrica.

8.4.1.2. Características constructivas

Se trata de una constitución prefabricada de hormigón modelo PFU-7 de ORMAZABAL, cuyas características más destacadas serán:

Compacidad:

Esta serie de prefabricados se montarán enteramente en fábrica. Realizar el montaje en la propia fábrica supondrá obtener:

- Calidad en origen.
- Reducción del tiempo de instalación.
- Posibilidad de posteriores traslados.

Facilidad de instalación:

La innecesaria cimentación y el montaje en fábrica permitirán asegurar una cómoda y fácil instalación.

**Material:**

El material empleado en la fabricación de las piezas (bases, paredes, techos) es hormigón armado. Con la justa dosificación y el vibrado adecuado, se conseguirán unas características óptimas de resistencia característica y una perfecta impermeabilidad.

Equipotencialidad:

La propia armadura de mallazo electrosoldado garantizará la perfecta equipotencialidad de todo el prefabricado. Como se indica en la recomendación UNESA las puertas y rejillas de ventilación no estarán conectadas al sistema equipotencial.

Entre la armadura, embebida de hormigón, y las puertas y rejillas existirá una resistencia eléctrica superior a 10000Ω .

Ningún elemento metálico unido al sistema de equipotencialidad será accesible desde el exterior.

Impermeabilidad:

Los techos estarán diseñados de tal forma que se impidan las filtraciones y la acumulación de agua sobre estos, desaguado directamente al exterior desde su perímetro.

Grados de protección:

Serán conformes a la UNE 20324/89 de tal forma que la parte exterior del edificio prefabricado será IP239, excepto las rejillas de ventilación donde el grado de protección será IP339.

Los componentes principales que formarán el edificio prefabricado son los que se indican a continuación:

Envolvente:

La envolvente (base, paredes y techos) de hormigón armado se fabricará de tal manera que se cargará sobre camión como un solo bloque en fábrica.

La envolvente estará diseñada de tal forma que se garantizará una total impermeabilidad y equipotencialidad del conjunto, así como una elevada resistencia mecánica.

En la base de la envolvente irán dispuestos, tanto en el lateral como en la solera, los orificios para la entrada de cables de Alta y Baja Tensión. Estos orificios son partes debilitadas del hormigón que se deberán romper (desde el interior del prefabricado) para realizar la acometida de cables.



Suelos:

Estarán constituidos por elementos planos prefabricados de hormigón armado apoyados en un extremos sobre unos soportes metálicos en forma de U, los cuales constituirán los huecos que permitirán la conexión de cables en las celdas. Los huecos que no queden cubiertos por las celdas o cuadros eléctricos se taparán con unas placas fabricadas para tal efecto. En la parte frontal se dispondrán unas placas de peso reducido que permitirán el acceso de personas a la parte inferior del prefabricado a fin de facilitar las operaciones de conexión de los cables.

Cuba de recogida de aceite:

La cuba de recogida de aceite se integra en el propio diseño del hormigón. Tendrá una capacidad suficiente para transformadores de hasta 800 KVA, estando así diseñada para recoger en su interior el aceite del transformador sin que este se derrame por la base.

Puertas y rejillas de ventilación:

Estarán construidas en chapa de acero galvanizado recubierta con resina epoxi. Esta doble protección, galvanizado más pintura, las hará muy resistentes a la corrosión causada por los agentes atmosféricos.

Las puertas estarán abisagradas para que se puedan abatir 180° hacia el exterior, y se podrá mantener en la posición de 90° con retenedor metálico.

El acabado estándar del centro se realiza con pintura acrílica rugosa, de color blanco en las paredes y marrón en los techos, puertas y rejillas.

Las dimensiones del centro de transformación quedan reflejadas a continuación:

- Longitud (mm): 8080
- Altura (mm): 3240
- Fondo (mm): 2380
- Peso (kg): 29090

Los equipos eléctricos inmersos en el centro de transformación serán prefabricados y cumplirán con las especificaciones indicadas en MIE RAT 19.

El acceso al centro de transformación estará restringido al personal de la compañía eléctrica suministradora y al personal de mantenimiento especialmente autorizado.

8.5. Instalación eléctrica

8.5.1. Características de la red de alimentación

La red de alimentación al centro de transformación será de tipo subterráneo a una



tensión de 13,2 KV y 50 Hz de frecuencia.

La potencia de cortocircuito máxima de la red de alimentación será de 350 MVA según datos suministrados por la compañía suministradora.

8.5.2 Características de la aparamenta de media tensión

Las características generales de los tipos de aparamenta empleados en la instalación son los siguientes:

Celdas CGM

El sistema CGM está formado por un conjunto de celdas modulares de media tensión, con aislamiento y corte de hexafluoruro de azufre (SF₆), cuyos embarrados se conectan utilizando unos elementos patentados por ORMAZABAL y denominados “conjuntos de unión”, consiguiendo una unión totalmente apantallada, e insensible a las condiciones externas.

Las partes que componen estas celdas son:

Base y frente:

La altura y el diseño de esta base permiten el paso de cables entre celdas sin necesidad de foso, y presentan el mismo unifilar del circuito principal y ejes de accionamiento de la aparamenta a la altura idónea para su operación. Igualmente, la altura de esta base facilita la conexión de los cables frontales de la acometida.

La parte frontal incluye en su parte superior la placa de características eléctricas, la mirilla para el manómetro, el esquema eléctrico de la celda y los accesos de los accionamientos del mando y, en la parte inferior, se encuentran las tomas para las lámparas de señalización de tensión y el panel de acceso de los cables y fusibles. En su interior hay una pletina de cobre a lo largo de toda la celda, permitiendo la conexión a la misma del sistema de tierras y de las pantallas de los cables.

Cuba:

La cuba fabricada en acero inoxidable de 2 mm de espesor, contiene el interruptor, el embarrado y los portafusibles. El gas SF₆ se encuentra en su interior a una presión absoluta de 1,3 bares. El sellado de la cuba permite el mantenimiento de los requisitos de operación segura durante más de 30 años, sin necesidad de reposición de gas.

Esta cuba cuenta con un dispositivo de evacuación de gases que, en caso de arco interno permite su salida hacia la parte trasera de la celda, evitando así, con la ayuda de la altura de las celdas, su incidencia sobre las personas, los cables, o la aparamenta del centro de transformación.



Interruptor – Seccionador – Seccionador de puesta a tierra:

El interruptor disponible en el sistema CHM tiene las tres posiciones: conectado, seccionado y puesto a tierra (salvo para el interruptor de la celda CMIP).

La actuación de este interruptor se realiza mediante palanca de accionamiento sobre dos ejes distintos: uno para el interruptor (conmutación entre las posiciones de interruptor conectado e interruptor seccionado); y otro para el seccionador de puesta a tierra de los cables de acometida (que conmuta entre las posiciones de seccionado y puesto a tierra).

Mando:

Los mandos de actuación son accesibles desde la parte frontal, pudiendo ser accionados de forma manual o motorizada.

Fusibles (Celda CMP-F):

En las celdas CMP-F de protección mediante fusibles, los fusibles se montan sobre unos carros que se introducen en los tubos portafusibles de resina aislante, que son perfectamente estancos respecto del gas y del exterior. El disparo se producirá por fusión de uno de los fusibles o cuando la presión interior de los tubos portafusibles se eleve, debido a un fallo en los fusibles o al calentamiento excesivo de éstos.

Conexión de cables:

La conexión de cables se realiza por la parte frontal, mediante unos pasatapas estándar.

Enclavamientos:

Los enclavamientos incluidos en todas las celdas CGM pretenden que:

- No se pueda conectar el seccionador de puesta a tierra con el aparato principal cerrado y, recíprocamente, no se pueda cerrar el aparato principal, si el seccionador de puesta a tierra está conectado.
- No se pueda quitar la tapa frontal, si el seccionador de puesta a tierra está abierto y, a la inversa, no se pueda abrir el seccionador de puesta a tierra cuando la tapa frontal ha sido extraída.

Características eléctricas:

Las características eléctricas generales de las celdas CGM son las siguientes:

Tensión nominal. (Un) → 24 kV

Nivel de aislamiento:

Frecuencia industrial (1min)



- A tierra y entre fases → 50 kV
- A la distancia de seccionamiento
- Impulso tipo rayo → 60 kV
- A tierra y entre fases → 125 kV
- A la distancia de seccionamiento → 145 kV

En la descripción de cada celda se incluyen los valores propios correspondientes a las intensidades nominales, térmica y dinámica.

8.5.3. Características descriptivas de las celdas y transformadores de media tensión

Entrada: CGM-CML Interruptor – seccionador.

Celda con envolvente metálica, fabricada por ORMAZABAL, formada por un módulo de $U_n = 24$ kV e $I_n = 1250$ A y 370 mm de ancho por 850 mm de fondo por 1800 mm de alto y 135 kg de peso.

La celda CML de interruptor seccionador, o celda de línea, está constituida por un módulo metálico, con aislamiento y corte en SF₆, que incorpora en su interior un embarrado superior de cobre, y una derivación con interruptor – seccionador rotativo, con capacidad de corte y aislamiento, y posición de puesta a tierra de los cables de acometida inferior – frontal mediante bornes enchufables. Presenta también captadores capacitivos para la detención de tensión en los cables de acometida.

Permite comunicar el embarrado del conjunto de celdas con los cables, cortar la corriente asignada, seccionar esta unión o poner a tierra simultáneamente las tres bornas de los cables de media tensión.

Otras características constructivas son:

- Capacidad de ruptura 1250A
- Intensidad de cortocircuito 16 kA/20kA
- Capacidad de cierre 40 kA

Celda de protección con fusibles:

Celda con envolvente metálica prefabricada por ORMAZABAL, formada por un módulo UN = 24 kV e $I_n = 1250$ A y 480 mm de fondo por 1800 mm de alto y 215 kg de peso.

La celda CMP–F de protección con fusibles está constituida por un módulo metálico, con aislamiento y corte en SF₆, que incorpora en su interior un embarrado superior de cobre, y una derivación con un interruptor – seccionador rotativo, con capacidad de corte y aislamiento, y posición de puesta a tierra de los cables de acometida inferior – frontal mediante bornes enchufables, y en serie con él, un conjunto de fusibles fríos, combinados o asociados a ese interruptor.



Otras características constructivas son:

- Capacidad de ruptura 1250A
- Intensidad de cortocircuito 16 KA/20KA
- Capacidad de cierre 40 KA
- Fusibles 3 x 63 A

Celda de medida:

Celda con envolvente metálica, fabricada por ORMAZABAL, formada por un módulo de $U_n = 24$ kV y 800 mm de ancho por 1025 de fondo por 1800 de alto y 180 kg de peso.

La celda CMM de medida es un módulo metálico, construido en chapa galvanizada, que permite la incorporación en su interior de los transformadores de tensión e intensidad que se utilizan para dar los valores correspondientes a los contadores de medida de energía.

Por su constitución, esta celda puede incorporar los transformadores de cada tipo (tensión e intensidad), normalizados en las distintas empresas suministradoras de electricidad.

La tapa de la celda cuenta con los dispositivos que evitan la posibilidad de contactos auxiliares y permiten el sellado de la misma para garantizar la no manipulación de las conexiones.

La celda de medida contiene:

- 2 juegos de barras tripolar $I_n = 1250$ A
- 3 transformadores de intensidad de relación 30 – 60 / 5 A Clase 0,5, aislamiento 24 kV
- 3 transformadores de tensión, bipolares de relación 13200 – 22000 / 110, Clase 0,5, aislamiento 24 kV
- Embarrado de puesta a tierra

Transformador:

Será una máquina trifásica reductora de tensión, siendo la tensión entre fases a la entrada de 13,2 kV, y la tensión a la salida de 400 V entre fases y 230 V entre fases y neutro.

El transformador a instalar será de la marca Ormazabal conectado con acoplamiento Dyn 11.

La tecnología empleada será la de llenado integral a fin de conseguir una mínima degradación del aceite por oxidación y absorción de humedad, así como unas dimensiones reducidas de la máquina y un mantenimiento mínimo.

Sus características mecánicas y eléctricas se ajustarán a la norma UNE 21428 y a las normas particulares de la compañía suministradora, siendo las siguientes:

- Potencia: 800 KVA
- Tensión primaria: 13200 – 20000 V
- Refrigeración: natural.
- Aislamiento: aceite mineral.
- Cuba de aletas: Llenado integral.

Equipo base:

- Pasatapas de media tensión de porcelana.
- Pasatapas de baja tensión de porcelana.
- Conmutador de regulación maniobrable sin tensión.
- 2 cáncamos de elevación y desencubado
- Orificio de llenado
- Dispositivo de vaciado y toma de muestras
- 4 ruedas bidireccionales
- 2 tomas de puesta a tierra

Características eléctricas del transformador:

Potencia en (KVA)	800
Tensión primaria (kV)	13,2 /20
Tensión secundaria en vacío (V)	420
Grupo de conexión	Dyn 11
Pérdidas en vacío (W)	1030
Pérdidas en carga (W)	6500
Tensión de cortocircuito (%)	6
Caída de tensión a plena carga (%)	1,11
Rendimiento (%)	99,02



Dimensiones del transformador:

Potencia (KVA)	630
Largo (mm)	1622
Ancho (mm)	962
Alto (mm)	1092

En cuanto a las medidas de seguridad a tomar, se colocarán rótulos indicadores, extintores, equipos para primeros auxilios, etc., de conformidad con las Normas del Reglamento de centros de Transformación en vigor.

8.6. Cuadro general de baja tensión

La distribución de potencia del Centro de Transformación al C.G.P. situado dentro del recinto de la fábrica se realizará mediante canalización subterránea.

8.7. Instalación de puesta a tierra

8.7.1. Introducción

Todo centro de transformación estará provisto de una instalación de puesta a tierra, con objeto de limitar las tensiones de defecto a tierra que puedan producirse en la propia instalación. Este sistema de puesta a tierra complementado con los dispositivos de interrupción de corriente, deberá asegurar la descarga a tierra de la intensidad homopolar de defecto, contribuyendo a la eliminación del riesgo eléctrico debido a la aparición de tensiones peligrosas en el caso de contacto con las masas puestas en tensión.

De acuerdo con el Real Decreto 3275 / 1982 de 12 de Noviembre, que aprueba el “Reglamento sobre condiciones y garantías de seguridad de centrales eléctricas, subestaciones y centros de transformación” y con la O.M. de 6-7-84 que señala las “Instrucciones Técnicas Complementarias” para aplicar dicho reglamento, la instalación que se pretende realizar es de Tercera Categoría por ser la máxima tensión utilizada igual a 20 kV.

El diseño de la puesta a tierra del centro de transformación se efectuará mediante la aplicación del documento UNESA “Método de Cálculo y Proyecto de Instalaciones de Puesta a Tierra para Centros de Transformación conectados a Redes de Tercera Categoría”.

Se dispondrá por tanto de una tierra de protección a la que se conectarán, de acuerdo con la instrucción MIE-RAT 13, todas las partes metálicas de la instalación que no estén normalmente en tensión, pero puedan estarlo a consecuencia de averías, accidentes, descargas atmosféricas o sobretensiones.



Se conectará a la tierra de protección entre otros los siguientes elementos:

- Chasis y bastidores de aparatos de maniobra.
- Las envolventes de los conjuntos de los armarios metálicos.
- Las puertas metálicas de los locales.
- Las armaduras metálicas del centro de transformación.
- Los blindajes metálicos de los cables.
- Las tuberías y conjuntos metálicos.
- Las carcasas de los transformadores.

De igual manera se dispondrá por tanto de una puesta a tierra de servicio a la que se conectarán, según la instrucción MIE-RAT 13, los elementos necesarios de la instalación. La puesta a tierra de servicio será separada e independiente respecto a la puesta a tierra de protección.

Se conectará a la tierra de servicio entre otros los siguientes elementos:

- Los neutros de los transformadores.
- Los circuitos de baja tensión de los transformadores de medida.
- Los limitadores, descargadores, autoválvulas, pararrayos, etc.
- Los elementos de derivación a tierra de los seccionadores de puesta a tierra.

Con el fin de garantizar en el mayor grado posible, la seguridad de las personas que manejan los mandos del centro de transformación, además de dotarlo con un sistema de puesta a tierra como indica la MIE RAT 13, se tendrá a disposición del personal, guantes y calzados aislantes.

8.7.2. Investigación de las características del suelo

Según la investigación previa del terreno (Método Wenner) donde se instalará este centro de transformación, se determina una resistividad media de 500 Ω m (Terreno cultivable poco fértil).

8.7.3. Determinación de las corriente máximas de puesta a tierra y tiempo máximo correspondiente a la eliminación del defecto

En instalaciones eléctricas de alta tensión de tercera categoría, los parámetros de la red que definen la corriente de puesta a tierra son, la resistencia y la reactancia de las líneas.

El aspecto más importante que debe tenerse presente en el cálculo de la corriente máxima de puesta a tierra es el tratamiento del neutro de la red.

En este caso el neutro irá conectado rígidamente a tierra.

Cuando se produce un defecto a tierra, este se elimina mediante la apertura de un elemento de corte que actúa por la orden que le transmite un dispositivo que controla la intensidad de defecto.



A efectos de determinar el tiempo máximo de eliminación de la corriente de defecto a tierra, el elemento de corte será un interruptor cuya desconexión está controlada por un relé que establezca su tiempo de apertura. Los tiempos de apertura del interruptor, incluido el de extinción del arco, se consideran incluidos en el tiempo de actuación del relé.

El diseño preliminar de la instalación de puesta a tierra se realiza basándose en la configuración tipo (representada en el anexo 2 del “Método de cálculo de UNESA”) que está de acuerdo con la forma y dimensiones del centro de transformación.

8.7.4. Diseño preliminar de la instalación de puesta a tierra

Tierra de protección:

Se conectarán a este sistema las partes metálicas de la instalación que no estén en tensión normalmente pero puedan estarlo a consecuencia de averías o causas fortuitas, tales como los chasis y los bastidores de los aparatos de maniobra, envolventes metálicas de las celdas, prefabricadas, cubas de los transformadores, envolventes metálicas de los cuadros de baja tensión.

Los cálculos realizados para la elección de la puesta a tierra quedan indicados en el documento cálculos; optando finalmente por un sistema de picas en rectángulo de 7x4m cuyo código de identificación es 70-40/8/86 dentro del “Método de cálculo y proyecto de instalaciones de puesta a tierra para centros de transformación conectados a redes de tercera categoría” de UNESA.

Tierra de servicio:

Los cálculos realizados para la elección de la puesta a tierra quedan indicados en el documento cálculos; optando finalmente por un sistema de 4 picas en hilera separadas 6m y con profundidad de 4 m, cuyo código de identificación es 5/44 dentro del “Método de cálculo y proyecto de instalaciones de puesta a tierra para centros de transformación conectados a redes de tercera categoría” de UNESA.

8.8. Instancias

Las celdas de media tensión en este proyecto, están constituidas por aparatos de fabricación en serie, y cumplen con lo indicado por el Ministerio de Industria, de acuerdo con la orden 11 – 1971.

8.9. Aparatos de media tensión

Todos los aparatos que se proyectan colocar están previstos para una tensión nominal de 20 kV, con lo que cumplen las prescripciones del Reglamento.

8.10. Aislamiento

Todos los elementos que se utilicen en el montaje de la instalación de alta tensión, estarán diseñados según la técnica de aislamiento pleno. Siendo 20 kV, el valor eficaz



de la tensión nominal de servicio y de 24 kV, el valor eficaz de la tensión más elevada de la red entre fases, deberán soportar sin fallo alguno los siguientes ensayos:

- 125 KV (cresta) tensión de ensayo soportada al choque con onda 1,2 / 50µseg.
- 50 KV (valor eficaz) tensión soportada durante un minuto a 50 Hz.

8.11. Instalaciones secundarias en el centro de transformación

Alumbrado:

En el interior del centro de transformación se instalarán 2 luminarias de Philips, modelo Mazda TMX 400 2xTL-D36 W HFP; capaz de proporcionar un nivel de iluminación suficiente para la comprobación y maniobra de los elementos del mismo.

La luminaria estará dispuesta de tal forma que mantenga la misma uniformidad posible en la iluminación. Además se deberá poder efectuar la sustitución de las lámparas sin peligro de contacto con otros elementos en tensión.

Se instalará también un punto de luz de alumbrado de emergencia de carácter autónomo, formado por 2 lámparas de emergencia y señalización de Legrand; Ref: 6627 07; 6W de 100 lm, el cual señalará la salida peatonal del centro de transformación.

Ventilación:

La ventilación del centro de transformación se realizará de modo natural por convención mediante las rejillas de entrada y salida de aire dispuestas para tal efecto. Se dispondrá de una rejilla lateral inferior para entrada de aire de área superior a 0,5 m², y dos rejillas situadas en la parte superior de superficie total 2,30 m² para la salida del aire.

Estas rejillas estarán protegidas mediante una tela metálica con el fin de impedir el paso de pequeños animales, la entrada de agua de lluvia y los contactos accidentales con partes en tensión si se introdujeran elementos metálicos por las mismas.

Elementos y medidas de seguridad:

Como requerimiento de seguridad para trabajos en el interior de celdas, los interruptores instalados cumplen por sí solos en cuanto a distancias de seccionamiento, ya que su tensión de cebado entre polos abiertos se halla conforme a la exigencia de la norma UNE 20099.

Las celdas estarán separadas eléctricamente y mecánicamente por medio de placas metálicas y por el propio carácter aislante del interruptor seccionador, los que asegura la independencia entre ellas y evitan la posible propagación de defecto entre celdas contiguas.

El centro estará dotado con el siguiente equipamiento auxiliar:

- Banqueta aislante.
- Cuadro de primeros auxilios.



- Par de guantes aislantes.
- Placa de peligro y cartel de primeros auxilios para guía en caso de accidente eléctrico (cinco reglas de oro).

9. Resumen del presupuesto total de la instalación

Orden	Descripción	TOTAL (€)
Capítulo I	Acometida	14473,50
Capítulo II	Cuadros y Protecciones	47192,43
Capítulo III	Conductores, tubos y canalizaciones	79121,90
Capítulo IV	Puesta a tierra	2580,57
Capítulo V	Alumbrado	132692,73
Capítulo VI	Tomas de corriente y elementos varios	5978,12
Capítulo VII	Centro de transformación	33743,73
Capítulo VIII	Compensación de energía reactiva	5894,00
Capítulo IX	Seguridad y salud	1207,55
TOTAL	Presupuesto de ejecución material	322884,53
	Gastos generales (5%)	16144,23
	Beneficio industrial (10%)	32288,45
TOTAL	Presupuesto de ejecución por contrata sin I.V.A.	371317,21
	I.V.A. (21%)	77976,61
TOTAL	Presupuesto de ejecución por contrata con I.V.A.	449293,82
	Redacción del proyecto (4%)	12915,38
	Dirección del proyecto (4%)	12915,38
	I.V.A. Honorarios(21%)	5424,46
TOTAL	Presupuesto total	480549,04

El presupuesto total de ejecución por contrata asciende a la cantidad de:

“CUATROCIENTOS CUARENTA Y NUEVE MIL DOSCIENTOS NOVENTA Y TRES EUROS CON OCHENTA Y DOS CÉNTIMOS DE EURO”

Pamplona, Abril de 2014

Juan José Vallés Monreal



ESCUELA TÉCNICA SUPERIOR DE INGENIEROS INDUSTRIALES Y DE TELECOMUNICACIÓN

Titulación:

INGENIERO TÉCNICO INDUSTRIAL ELÉCTRICO

Título del proyecto:

“INSTALACIÓN ELÉCTRICA DE UNA NAVE INDUSTRIAL
EN BAJA TENSIÓN CON CENTRO DE
TRANSFORMACIÓN”

DOCUMENTO 2: CÁLCULOS

Alumno: Juan José Vallés Monreal

Tutor: Amaia Pérez Ezcurdia

Pamplona, Abril de 2014



INDICE

CÁLCULOS ELÉCTRICOS

PÁGINA

1. Datos iniciales	4
2. Cálculo de la instalación de alumbrado	4
2.1.Pasos para el cálculo	1
2.2.Nivel de iluminación	4
2.3.Cálculo lumínico	5
2.3.1.Datos de partida	7
2.3.2. Fórmulas para el cálculo del flujo y de las luminarias	7
2.3.3. Cálculo de iluminación interior	8
2.3.3.1. Ejemplo de cálculo	9
2.3.3.2. Sector0_oficinas	9
2.3.3.2.1. Oficina 1	10
2.3.3.2.2. Oficina 2	12
2.3.3.2.3. Oficina 3	12
2.3.3.2.4. Archivo	14
2.3.3.2.5. Baño 1	16
2.3.3.2.6. Baño 2	19
2.3.3.2.7. Trastero	20
2.3.3.2.8. Botiquín	22
2.3.3.2.9. Vestuario F.	24
2.3.3.2.10. Vestuario M.	26
2.3.3.2.11. Zona común	28
2.3.3.2.12. Pasillo 1	30
2.3.3.2.13. Pasillo 2	32
2.3.3.2.14. Resumen	34
2.3.3.3. Sector1_Almacén de chapa	36
2.3.3.3.1. Resumen	37
2.3.3.4. Sector2_Proceso de chapa	38
2.3.3.4.1. Resumen	39
2.3.3.5. Sector3_Taller mecánico	40
2.3.3.5.1. Almacén mecánico	41
2.3.3.5.2. Resumen	42
2.3.3.6. Sector4_Taller eléctrico	44
2.3.3.6.1. Almacén mecánico	44
2.3.3.6.2. Resumen	47
2.3.3.7. Sector5_Producto terminado	49
2.3.3.7.1. Resumen	49
2.3.3.8. Sector6_Enfardado y salida	49
2.3.3.8.1. Resumen	51
	53



2.3.3.9. Listado de luminarias empleadas	53
2.3.4. Cálculo de iluminación exterior	57
2.3.4.1. Lateral izquierdo	58
2.3.4.2. Principal	59
2.3.4.3. Lateral derecho	60
2.3.4.4. Listado de luminarias empleadas	60
2.3.5. Cálculo de alumbrado de emergencia	61
2.3.5.1. Tablas cálculo	61
3. Cálculo de la instalación	67
3.1. Ordenación de los cuadros de baja tensión	67
3.2. Potencia de la instalación	74
3.3. Elección del transformador	80
3.4. Cálculo de secciones	80
3.5. Cálculo de las protecciones magnetotérmicas	105
3.5.1. Ejemplo de cálculo	107
3.5.2. Cálculo de los interruptores magnetotérmicos	109
3.6. Cálculo de condensadores para la corrección del coseno de fi	116
3.6.1. Batería de condensadores	116
3.6.2. Cálculo del conductor de unión de la batería	122
3.6.3. Cálculo de la protección de la batería de condensadores	123
3.7. Instalación de puesta a tierra	123
3.7.1. Resistencia del electrodo	123
3.7.2. Características del electrodo	124
3.8. Cálculos del centro de transformación	125
3.8.1. Datos del transformador	125
3.8.2. Intensidad de alta tensión	125
3.8.3. Intensidad de baja tensión	126
3.8.4. Cortocircuitos	126
3.8.4.1. Corriente de cortocircuito lado alta tensión	126
3.8.4.2. Corriente de cortocircuito lado baja tensión	127
3.8.5. Dimensionamiento del embarrado	127
3.8.5.1. Celdas	127
3.8.5.2. Comprobación por densidad de corriente	127
3.8.5.3. Comprobación por sollicitación electrodinámica	128
3.8.5.4. Comprobación por sollicitación térmica a cortocircuito	128
3.8.6. Protecciones de alta y baja tensión	129
3.8.6.1. Alta tensión	129
3.8.6.2. Baja tensión	129
3.8.7. Dimensionamiento de la ventilación del C.T.	129
3.8.8. Dimensionamiento del pozo apagafuegos	130
3.8.9. Cálculo de la puesta a tierra	131
3.8.9.1. Terreno	131
3.8.9.2. Corrientes máximas de puesta a tierra y tiempo máximo de eliminación de defecto	131



3.8.9.3. Diseño de la instalación de tierra	132
3.8.9.3.1. Tierra de protección	132
3.8.9.3.2. Tierra de servicio	133
3.8.9.4. Cálculo de la resistencia de la instalación de tierra	134
3.8.9.4.1. Tierra de protección	134
3.8.9.4.2. Tierra de servicio	136
3.8.9.5. Cálculo de las tensiones exteriores de la instalación	136
3.8.9.6. Cálculo de las tensiones en el interior de la instalación	137
3.8.9.7. Cálculo de las tensiones máximas aplicadas	137
3.8.9.8. Investigación de tensiones transferibles al exterior	139
3.8.9.9. Corrección y ajuste del diseño inicial estableciendo el	
definitivo	139



CÁLCULOS ELÉCTRICOS

1. Datos iniciales

La empresa pretende implantar una nueva nave industrial para la producción de motorrodillos y sistemas logísticos para su posterior venta. Esta nave industrial se va a situar en el polígono industrial término municipal de Corella.

Se ha encargado la ejecución del dimensionamiento del conjunto de instalaciones según los datos de la producción y los distintos equipos que precisen de ella

Cálculos eléctricos:

Para la determinación de la instalación eléctrica a implantar, se parte de las demandas de potencia precisadas para la actividad. A partir del análisis de los receptores que constituirán la instalación, se calculará la potencia necesaria para cada receptor, calculándose después intensidades y caídas de tensión, para comprobar si las secciones y los calibres de las protecciones cumplen las especificaciones del reglamento electrotécnico de baja tensión. Una vez obtenida la potencia total de la instalación y la potencia parcial de cada grupo de receptores de cada subcuadro eléctrico, se dimensionará la necesidad en cuanto a compensación de energía reactiva. Además de esto, el cálculo del transformador y sus celdas a instalar en el centro de transformación ubicado en el exterior de la nave industrial.

También se realizara el cálculo lumínico de las zonas más importantes, disminuyendo al mínimo el consumo eléctrico y obteniendo espacios con iluminación adecuada para los operarios, disminuyendo el riesgo de accidentes.

A la hora de realizar los cálculos, en primer lugar se definirán las fórmulas que utilizaremos. También se definirán las variables de estas fórmulas, y se realizarán los cálculos.

2. Cálculo de la instalación de alumbrado

2.1 Pasos para el cálculo

El proceso de cálculo del sistema de iluminación seguirá los siguientes pasos:



1. Determinar el nivel de iluminación, el índice unificado de deslumbramiento, el índice de rendimiento de color de la luz y el plano de trabajo.
2. Elección del tipo de lámpara.
3. Elección del sistema de iluminación y de los aparatos de alumbrado.
4. Cálculo de la distribución y del número de luminarias

Se adopta como plano de trabajo, una superficie situada a 0,85 metros del suelo.

2.2 Nivel de iluminación

La iluminación de los lugares de trabajo permitirá a los operarios que tengan una visibilidad adecuada para poder desarrollar las actividades de la empresa sin riesgo para su seguridad y salud.

En el Real Decreto 486/1997 se incluye una tabla detallada con los niveles mínimos de luz recomendados para diferentes actividades y tareas:

ANEXO IV. Iluminación de los lugares de trabajo.

1. La iluminación de cada zona o parte de un lugar de trabajo deberá adaptarse a las características de la actividad que se efectúe en ella, teniendo en cuenta:
 - a. Los riesgos para la seguridad y salud de los trabajadores dependientes de las condiciones de visibilidad.
 - b. Las exigencias visuales de las tareas desarrolladas.
2. Siempre que sea posible, los lugares de trabajo tendrán una iluminación natural, que deberá complementarse con una iluminación artificial cuando la primera, por sí sola, no garantice las condiciones de visibilidad adecuadas. En tales casos se utilizará preferentemente la iluminación artificial general, complementada a su vez con una localizada cuando en zonas concretas se requieran niveles de iluminación elevados.
3. Los niveles mínimos de iluminación de los lugares de trabajo serán los establecidos en la siguiente tabla:

Zona o parte del lugar de trabajo (*)	Nivel mínimo de iluminación (lux)
Zonas donde se ejecuten tareas	



con:	
1) Bajas exigencias visuales	100
2) Exigencias visuales moderadas	200
3) Exigencias visuales altas	500
4) Exigencias visuales muy altas	1.000
Áreas o locales de uso ocasional	50
Áreas o locales de uso habitual	100

(*) El nivel de iluminación de una zona en la que se ejecute una tarea se medirá a la altura donde ésta se realice; en el caso de zonas de uso general a 85 cm. del suelo y en el de las vías de circulación a nivel del suelo.

Estos niveles mínimos deberán duplicarse cuando concurren las siguientes circunstancias:

- a. En las áreas o locales de uso general y en las vías de circulación, cuando por sus características, estado u ocupación, existan riesgos apreciables de caídas, choques u otros accidentes.
- b. En las zonas donde se efectúen tareas, cuando un error de apreciación visual durante la realización de las mismas pueda suponer un peligro para el trabajador que las ejecuta o para terceros o cuando el contraste de luminancias o de color entre el objeto a visualizar y el fondo sobre el que se encuentra sea muy débil.

No obstante lo señalado en los párrafos anteriores, estos límites no serán aplicables en aquellas actividades cuya naturaleza lo impida.

4. La iluminación de los lugares de trabajo deberá cumplir, además, en cuanto a su distribución y otras características, las siguientes condiciones:
 - a. La distribución de los niveles de iluminación será lo más uniforme posible.
 - b. Se procurará mantener unos niveles y contrastes de luminancia adecuados a las exigencias visuales de la tarea, evitando variaciones bruscas de luminancia dentro de la zona de operación y entre ésta y sus alrededores.
 - c. Se evitarán los deslumbramientos directos producidos por la luz solar o por fuentes de luz artificial de alta luminancia. En ningún caso éstas se colocarán sin protección en el campo visual del trabajador.

- d. Se evitarán, asimismo, los deslumbramientos indirectos producidos por superficies reflectantes situadas en la zona de operación o sus proximidades.
 - e. No se utilizarán sistemas o fuentes de luz que perjudiquen la percepción de los contrastes, de la profundidad o de la distancia entre objetos en la zona de trabajo, que produzcan una impresión visual de intermitencia o que puedan dar lugar a efectos estroboscópicos.
5. Los lugares de trabajo, o parte de los mismos, en los que un fallo del alumbrado normal suponga un riesgo para la seguridad de los trabajadores dispondrán de un alumbrado de emergencia de evacuación y de seguridad.
 6. Los sistemas de iluminación utilizados no deben originar riesgos eléctricos, de incendio o de explosión, cumpliendo, a tal efecto, lo dispuesto en la normativa específica vigente.

2.3 Cálculo lumínico


A continuación se realiza la explicación de cómo se realizará el cálculo lumínico por medio del método de los lúmenes, sacado del libro llamado LLUMINOTECNIA enciclopedia CEAC de electricidad, cuyo autor es D. José Ramírez Vázquez. Después se realizarán los cálculos para cada zona de nuestra nave industrial.

2.3.1 Datos de partida

Al utilizar este método de cálculo, los resultados obtenidos no son del todo exactos, sino aproximaciones. En los planos se observa mejor la distribución.

A continuación se numeran los datos de partida necesarios para empezar con los cálculos:


- Debemos conocer las dimensiones del local y del plano de trabajo. El plano de trabajo depende de la actividad que realicemos, tal y como se ha visto en un apartado anterior.

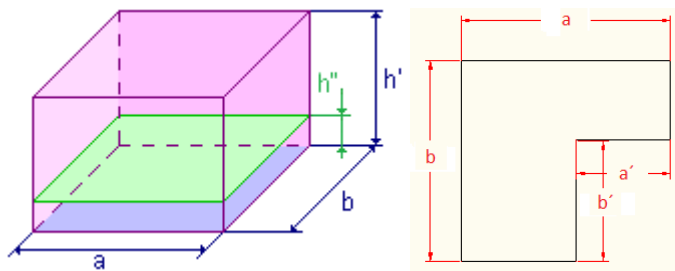



- Debemos saber la iluminancia media que queremos para el local. Esta la elegiremos siguiendo los criterios de la tabla del anexo 4 del Real Decreto 486/1997 tal y como lo hemos hecho anteriormente.
- Escogeremos el tipo de lámpara, el sistema de alumbrado y las luminarias que mejor se adapten a la actividad del local.
- Determinar la altura de suspensión de las lámparas o si éstas van empotradas. Para ello nos guiaremos de la siguiente tabla.

	Altura de luminarias:
Locales de altura normal (Oficinas, viviendas, aulas..)	Lo más altas posibles
Locales con iluminación directa, semidirecta y difusa.	Óptimo: $h = \frac{4}{5}(h' - 0,85)$

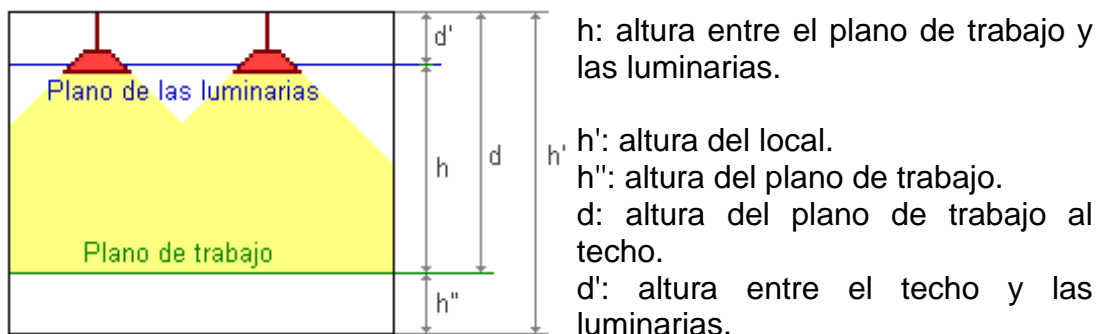

- Obtendremos el índice del local (k) a partir de la fórmula:

$$k = \frac{a \times b}{h \times (a + b)} ; k = \frac{a \times b}{h \times (a + b)} - \frac{a' \times b'}{h \times (a' + b')}$$

Donde k tomará un valor entre 1 y 10. Si el valor obtenido es superior, se tomará 10. En cambio si el valor obtenido es menor, se tomará 1.

- Estableceremos el factor de reflexión por defecto de nuestro local. La reflexión para el suelo será del 20%.
- Con estos dos últimos factores y la tabla que se proporciona a continuación obtendremos el factor de utilización, y si fuera preciso, interpolaremos en ella.



Tipo de aparato de alumbrado	Índice del local k	Factor de utilización (γ)								
		Factor de reflexión del techo								
		0.7			0.5			0.3		
		Factor de reflexión de las paredes								
		0.5	0.3	0.1	0.5	0.3	0.1	0.5	0.3	0.1
	1	.28	.22	.16	.25	.22	.16	.26	.22	.16
	1.2	.31	.27	.20	.30	.27	.20	.30	.27	.20
	1.5	.39	.33	.26	.36	.33	.26	.36	.33	.26
	2	.45	.40	.35	.44	.40	.35	.44	.40	.35
	2.5	.52	.46	.41	.49	.46	.41	.49	.46	.41
	3	.54	.50	.45	.53	.50	.45	.53	.50	.45
	4	.54	.50	.45	.53	.50	.45	.53	.50	.45
	5	.63	.60	.56	.63	.60	.56	.62	.60	.56
	6	.68	.63	.60	.66	.63	.60	.65	.63	.60
	8	.71	.67	.64	.69	.67	.64	.68	.67	.64
	10	.72	.70	.67	.71	.70	.67	.71	.70	.67

- Por último, estableceremos el factor de mantenimiento (f_m), que en este caso será de 0,8, ya que se prevé tener limpias las instalaciones.

2.3.2 Fórmulas para el cálculo del flujo y de las luminarias

$$\Phi_T = \frac{E \times S}{\eta \times f_m}$$

Dónde:

Φ_T = Flujo luminoso total.

E = Iluminancia media deseada.

S = Superficie del plano de trabajo.

η = Factor de utilización.

f_m = Factor de mantenimiento.

$$N = \frac{\Phi_T}{n \times \Phi_L}$$

Dónde:

N = Número de luminarias.

Φ_L = Flujo luminoso de cada lámpara.

n = Número de lámpara por luminaria.

2.3.3 Cálculo de iluminación interior

Se establecen los diferentes parámetros para los cálculos lumínicos de cada zona.

Es conveniente saber también la nomenclatura que vamos a utilizar a la hora de designar las luminarias utilizadas:




BY461P	1xLED200S/740	HRO	GC
Gama producto	Lámpara	Equipo	Otras características

2.3.3.1 Ejemplo de cálculo

2.3.3.2 -SECTOR0_OFICINAS.

2.3.3.2.1-OFICINA_1:

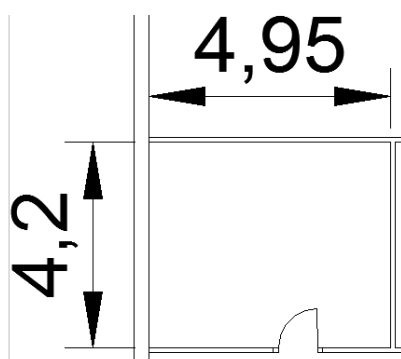

Datos de partida del local:

LOCAL	oficina1
a[m]	4,95
b [m]	4,2
S [m ²]	20,79
h´ (altura del suelo al techo)[m]	2,5
h´´(altura plano útil) [m]	0,85
h(distancia plano de trabajo luminarias) [m]	1,65
d (distancia plano útil techo)[m]	1,65
d´(distancia luminaria a techo) [m]	EMPOTRADO
E (Iluminancia media deseada) [lux]	500
ΦL (flujo lámpara)[Lúmenes]	4800
Tipo de lámpara	bbs464 led48/840 psd w60L60
fm(factor de mantenimiento)	0,75



REFLECTANCIAS EFECTIVAS	/
Fr _t (techo)	0,7
Fr _p (paredes)	0,5

Índice del local:

$$k = \frac{a \times b}{h \times (a + b)} = \frac{4.95 \times 4.2}{1.65 \times (4.95 + 4.2)} = 1.38$$

Utilizaremos el factor $k = 1,71$. Por lo tanto obtendremos el valor del rendimiento interpolando en la tabla:

$$\eta = 0.42$$

Obtenemos el flujo luminoso total

$$\Phi_T = \frac{E \times S}{\eta \times f_m} = \frac{500 \times 20.79}{0.42 \times 0.75} = 33000 \text{ Lúmenes}$$


Finalmente sacamos el número de luminarias necesarias:

$$N = \frac{\Phi_T}{n \times \Phi_L} = \frac{33000}{1 \times 4800} = 6.875$$

Deberíamos colocar 7 luminarias, pero al hacer la comprobación con el programa DIALux observamos que con 4 luminarias ya alcanzamos el nivel de iluminancia media deseada. Por lo tanto colocaremos 4 luminarias. (Ver planos iluminación).

ISOLINEAS PLANO ÚTIL

Plano útil con 0.500 m Zona marginal

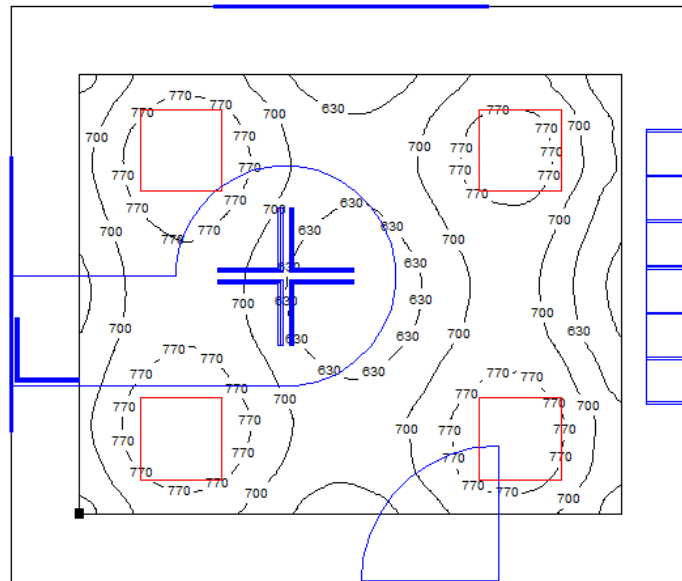

Valores obtenidos DIALux.4.4

E_m [lx]	E_{min} [lx]	E_{max} [lx]	E_{min} / E_m
706	539	845	0.76


Lista de piezas - Luminarias

Nº	Pieza	Designación (Factor de corrección)	Φ [lm]	P [W]
1	4	Philips BBS464 W60L60 1xLED48/840 PC-MLO (1.000)	3700	47.0
Total:			14800	188.0

Valor de eficiencia energética: $9.04 \text{ W/m}^2 = 1.28 \text{ W/m}^2/100 \text{ lx}$ (Base: 20.79 m^2)

Para el resto de locales de la nave industrial utilizaremos las mismas fórmulas que las utilizadas en este ejemplo, pero sólo se detallarán los datos más significativos de cada local sin especificar al detalle cada una de las fórmulas utilizadas.

- 2.3.3.2.2 OFICINA_2:

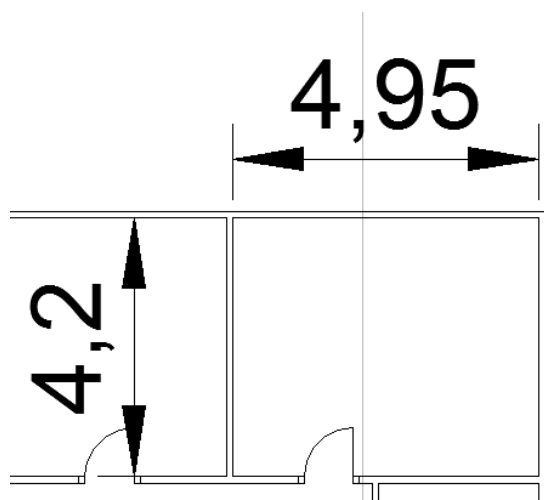

Datos de partida del local:


LOCAL	oficina2
a[m]	4,95
b [m]	4,2
S [m ²]	20,79
h´ (altura del suelo al techo)[m]	2,5
h´´(altura plano útil) [m]	0,85
h(distancia plano de trabajo luminarias) [m]	1,65
d (distancia plano útil techo)[m]	1,65
d´(distancia luminaria a techo) [m]	EMPOTRADO
E (Iluminancia media deseada)[lux]	500
ϕL (flujo lámpara)[Lúmenes]	4800
Tipo de lámpara	bbs464 led48/840 psd w60L60
fm(factor de mantenimiento)	0,75
REFLECTANCIAS EFECTIVAS	/
Fr _t (techo)	0,7
Fr _p (paredes)	0,5
K (índice de local)	1,37704918
η (rendimiento)	0,42
N(número de lámparas a instalar)	6,875

Deberíamos colocar 7 luminarias, pero al hacer la comprobación con el programa DIALux observamos que con 4 luminarias ya alcanzamos el nivel

de iluminancia media deseada. Por lo tanto colocaremos 4 luminarias. (Ver planos iluminación).

ISOLINEAS PLANO ÚTIL

Plano útil con 0.500 m Zona marginal

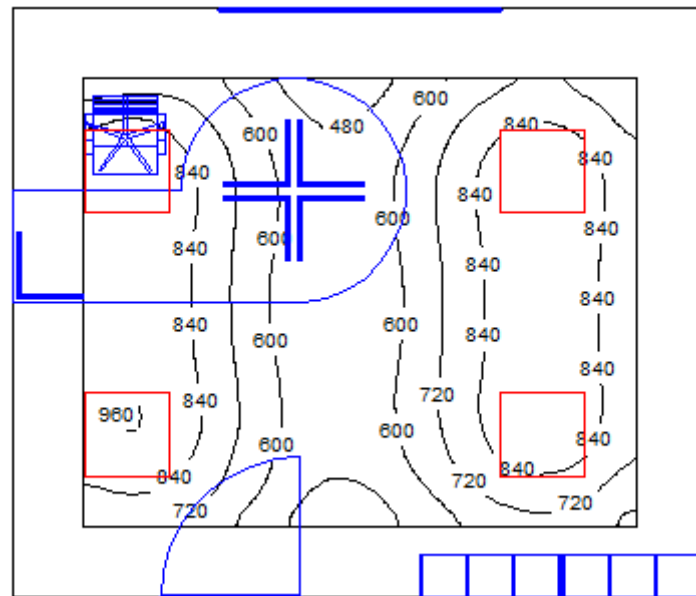

Valores obtenidos DIALux.4.4

E_m [lx]	E_{min} [lx]	E_{max} [lx]	E_{min} / E_m
733	413	970	0.56


Lista de piezas - Luminarias

Nº	Pieza	Designación (Factor de corrección)	Φ [lm]	P [W]
1	4	Philips BBS464 W60L60 1xLED48/840 PC-MLO (1.000)	4800	52.0
Total:			19200	208.0

Valor de eficiencia energética: $10.00 \text{ W/m}^2 = 1.37 \text{ W/m}^2/100 \text{ lx}$ (Base: 20.79 m^2)



- 2.3.3.2.3-OFICINA_3:

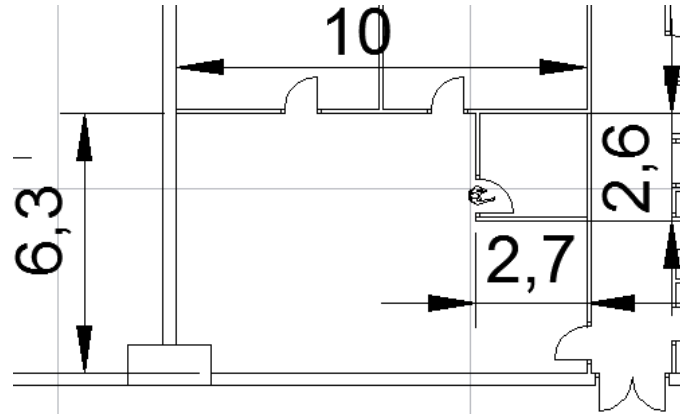


Datos de partida del local:

LOCAL	oficina3
a[m]	10
b [m]	6,3
a´[m]	2,6
b´[m]	2,5
S [m ²]	56,5
h´ (altura del suelo al techo)[m]	2,5
h´´(altura plano útil) [m]	0,85
h(distancia plano de trabajo luminarias) [m]	1,65
d (distancia plano útil techo)[m]	1,65
d´(distancia luminaria a techo) [m]	EMPOTRADO
E (Iluminancia media deseada) [lux]	500
φL (flujo lámpara)[Lúmenes]	4800
Tipo de lámpara	bbs464 led48/840 psd w60L60
Fm (factor de mantenimiento)	0,75
REFLECTANCIAS EFECTIVAS	/
Frt (techo)	0,7
Frp (paredes)	0,5
K (índice de local)	2,342442833
η (rendimiento)	0,51
N(número de lámparas a instalar)	15,38671024

Deberíamos colocar 15 luminarias, pero al hacer la comprobación con el programa DIALux observamos que con 8 luminarias ya alcanzamos el nivel de iluminancia media deseada. Por lo tanto colocaremos 8 luminarias. (Ver planos iluminación).

ISOLINEAS PLANO ÚTIL

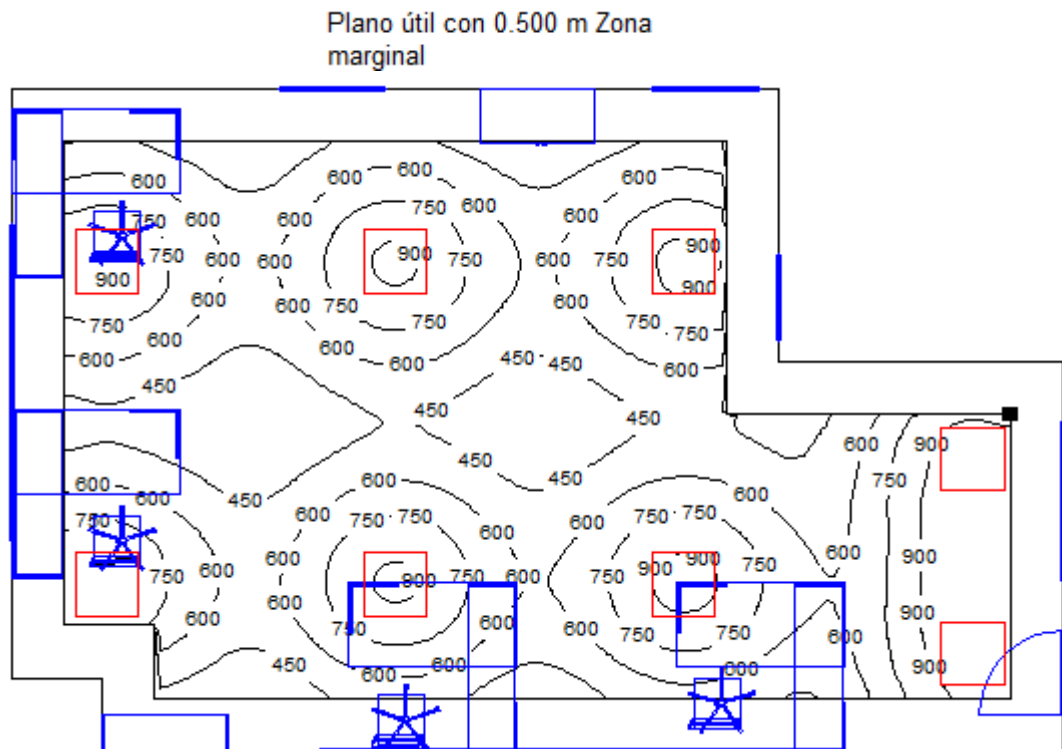

Valores obtenidos DIALux.4.4


E_m [lx]	E_{min} [lx]	E_{max} [lx]	E_{min} / E_m
631	333	1051	0.53

Lista de piezas - Luminarias

Nº	Pieza	Designación (Factor de corrección)	Φ [lm]	P [W]
1	8	Philips BBS464 W60L60 1xLED48/840 PC-MLO (1.000)	4800	52.0
Total:			38400	416.0

Valor de eficiencia energética: $7.51 \text{ W/m}^2 = 1.19 \text{ W/m}^2/100 \text{ lx}$ (Base: 55.40 m^2)

- 2.3.3.2.4 ARCHIVO:

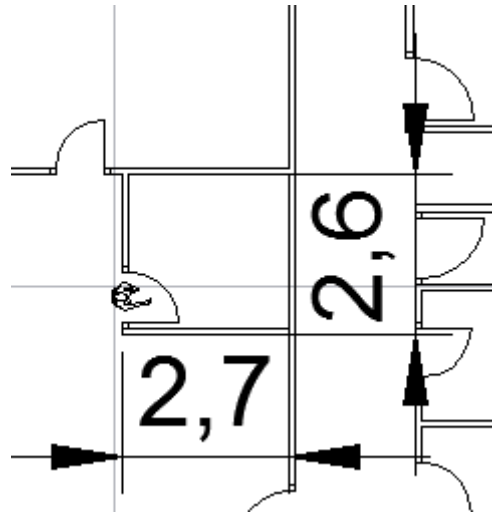


Datos de partida del local:

LOCAL	archivo
a[m]	2,6
b [m]	2,5
a´[m]	0
b´[m]	0
S [m ²]	6,5
h´ (altura del suelo al techo)[m]	2,5
h´´(altura plano útil) [m]	0,85
h(distancia plano de trabajo luminarias) [m]	1,65
d (distancia plano útil techo)[m]	1,65
d´(distancia luminaria a techo) [m]	EMPOTRADO
E (Iluminancia media deseada) [lux]	300
ϕL (flujo lámpara)[Lúmenes]	4800
Tipo de lámpara	bbs464 led48/840 psd w60L60
fm(factor de mantenimiento)	0,75
REFLECTANCIAS EFECTIVAS	/
Fr _t (techo)	0,7
Fr _p (paredes)	0,5
K (índice de local)	0,772430184
η (rendimiento)	0,29
N(número de lámparas a instalar)	1,867816092

Deberíamos colocar 2 luminarias, pero al hacer la comprobación con el programa DIALux observamos que con 1 luminarias ya alcanzamos el nivel de iluminancia media deseada. Por lo tanto colocaremos 1 luminarias. (Ver planos iluminación).

ISOLINEAS PLANO ÚTIL

Plano útil con 0.500 m Zona marginal

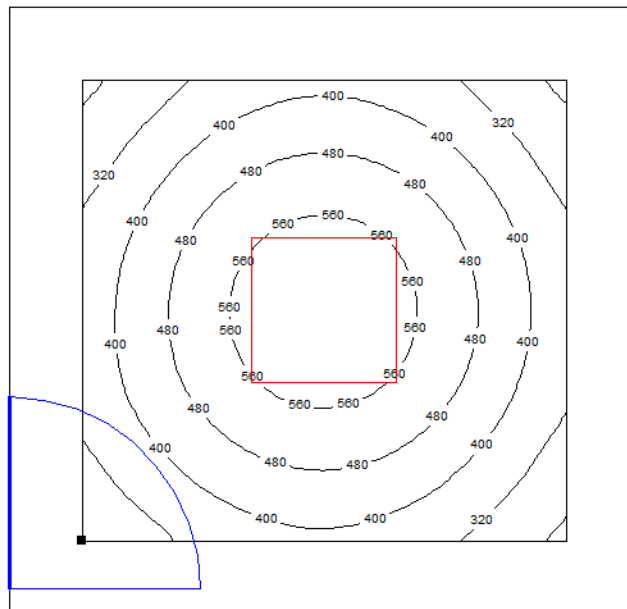

Valores obtenidos DIALux.4.4


E_m [lx]	E_{min} [lx]	E_{max} [lx]	E_{min} / E_m
440	229	618	0.52

Lista de piezas - Luminarias

Nº	Pieza	Designación (Factor de corrección)	Φ [lm]	P [W]
1	1	Philips BBS464 W60L60 1xLED48/840 PC-MLO (1.000)	3700	47.0
Total:			3700	47.0

Valor de eficiencia energética: $7.23 \text{ W/m}^2 = 1.64 \text{ W/m}^2/100 \text{ lx}$ (Base: 6.50 m^2)

2.3.3.2.5 BAÑO_1:

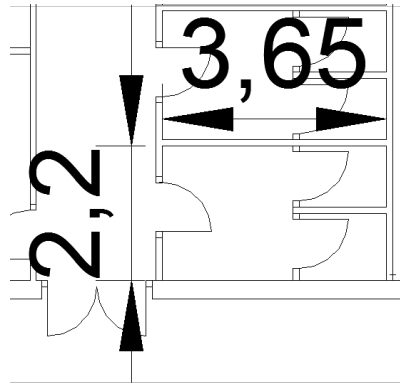

Datos de partida del local:


LOCAL	baño1
a[m]	3,65
b [m]	2,2
a´[m]	0
b´[m]	0
S [m ²]	8,03
h´ (altura del suelo al techo)[m]	2,5
h´´(altura plano útil) [m]	0,85
h(distancia plano de trabajo luminarias) [m]	1,65
d (distancia plano útil techo)[m]	1,65
d´(distancia luminaria a techo) [m]	ADOSADO
E (Iluminancia media deseada)[lux]	300
ΦL (flujo lámpara)[Lúmenes]	2200
Tipo de lámpara	wt120c led 21s/840 L1200
fm(factor de mantenimiento)	0,75
REFLECTANCIAS EFECTIVAS	/
Fr _t (techo)	0,7
Fr _p (paredes)	0,5



K (índice de local)	0,831908832
η (rendimiento)	0,306
N(número de lámparas a instalar)	4,77124183

Deberíamos colocar 5 luminarias, pero al hacer la comprobación con el programa DIALux observamos que con 3 luminarias ya alcanzamos el nivel de iluminancia media deseada. Por lo tanto colocaremos 3 luminarias. (Ver planos iluminación).

ISOLINEAS PLANO ÚTIL

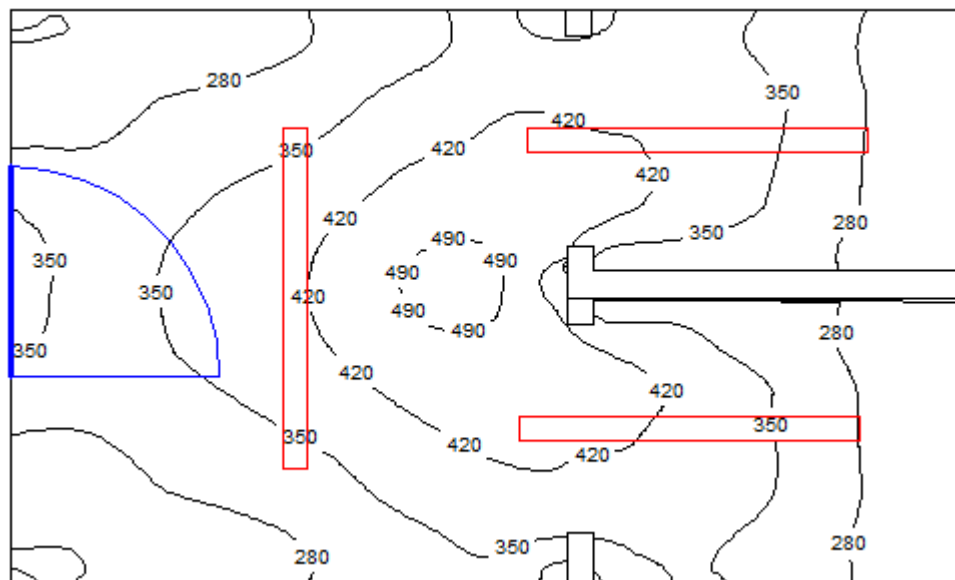

Valores obtenidos DIALux.4.4


E_m [lx]	E_{min} [lx]	E_{max} [lx]	E_{min} / E_m
342	202	531	0.59

Lista de piezas - Luminarias

Nº	Pieza	Designación (Factor de corrección)	Φ [lm]	P [W]
1	3	Philips WT460C L1300 1xLED22S/840 WB (1.000)	2279	26.1
			Total: 6837	78.3

Valor de eficiencia energética: $9.75 \text{ W/m}^2 = 2.85 \text{ W/m}^2/100 \text{ lx}$ (Base: 8.03 m^2)

2.3.3.2.6 BAÑO_2:

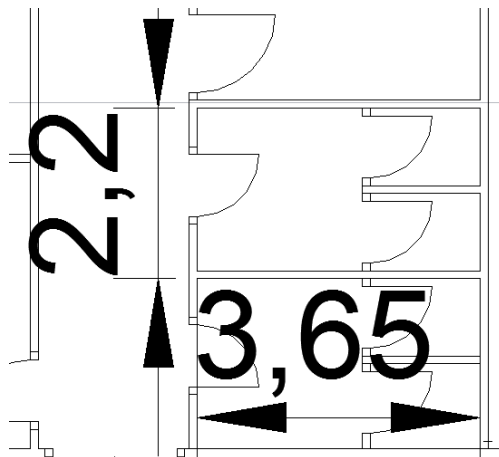


Datos de partida del local:

LOCAL	baño2
a[m]	3,65
b [m]	2,2
a´[m]	0
b´[m]	0
S [m ²]	8,03
h´ (altura del suelo al techo)[m]	2,5
h´´(altura plano útil) [m]	0,85
h(distancia plano de trabajo luminarias) [m]	1,65
d (distancia plano útil techo)[m]	1,65
d´(distancia luminaria a techo) [m]	ADOSADO
E (Iluminancia media deseada) [lux]	300
φL (flujo lámpara)[Lúmenes]	2200
Tipo de lámpara	wt120c led 21s/840 L1200
fm(factor de mantenimiento)	0,75
REFLECTANCIAS EFECTIVAS	/
Frt (techo)	0,7
Frp(paredes)	0,5
K (índice de local)	0,831908832
η (rendimiento)	0,306
N(número de lámparas a instalar)	4,77124183



Deberíamos colocar 5 luminarias, pero al hacer la comprobación con el programa DIALux observamos que con 3 luminarias ya alcanzamos el nivel de iluminancia media deseada. Por lo tanto colocaremos 3 luminarias. (Ver planos iluminación).

ISOLINEAS PLANO ÚTIL

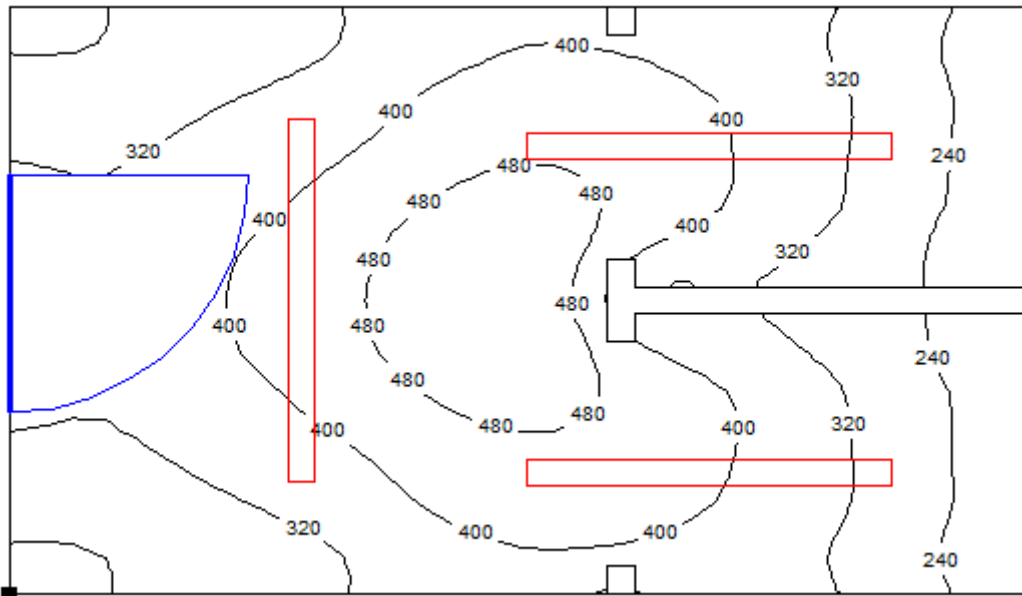

Valores obtenidos DIALux.4.4


E_m [lx]	E_{min} [lx]	E_{max} [lx]	E_{min} / E_m
359	198	576	0.55

Lista de piezas - Luminarias

Nº	Pieza	Designación (Factor de corrección)	Φ [lm]	P [W]
1	3	Philips WT460C L1300 1xLED22S/840 WB (1.000)	2279	26.1
			Total: 6837	78.3

Valor de eficiencia energética: $10.22 \text{ W/m}^2 = 2.85 \text{ W/m}^2/100 \text{ lx}$ (Base: 7.66 m^2)

2.3.3.2.7 TRASTERO

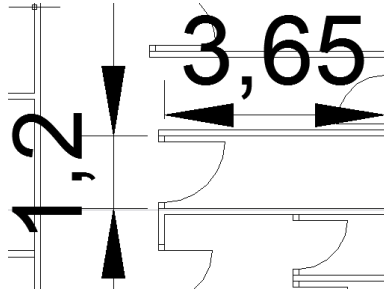


Datos de partida del local:

LOCAL	trastero
a[m]	3,65
b [m]	1,2
a´[m]	0
b´[m]	0
S [m ²]	4,38
h´ (altura del suelo al techo)[m]	2,5
h´´(altura plano útil) [m]	0,85
h(distancia plano de trabajo luminarias) [m]	1,65
d (distancia plano útil techo)[m]	1,65
d´(distancia luminaria a techo) [m]	EMPOTRADO
E (Iluminancia media deseada) [lux]	125
ΦL (flujo lámpara)[Lúmenes]	3400
Tipo de lámpara	rc 160V led34/840 psd w60L60
fm(factor de mantenimiento)	0,75
REFLECTANCIAS EFECTIVAS	/
Frt (techo)	0,7
Frp(paredes)	0,5
K (índice de local)	0,54732896
η (rendimiento)	0,23
N(número de lámparas a instalar)	0,933503836

Por lo tanto colocaremos 1 luminaria. (Ver planos iluminación).

ISOLINEAS PLANO ÚTIL

Plano útil con 0.350 m Zona marginal

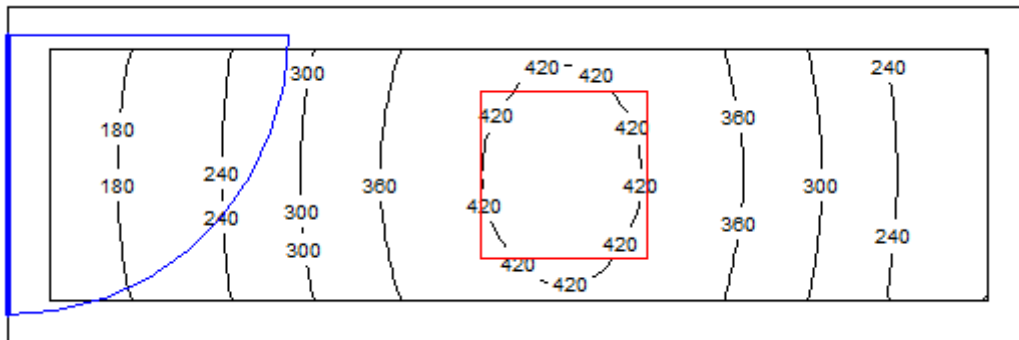

Valores obtenidos DIALux.4.4

Trama: 32 x 8 Puntos


E_m [lx]	E_{min} [lx]	E_{max} [lx]	E_{min} / E_m
311	160	439	0.52

Lista de piezas - Luminarias

Nº	Pieza	Designación (Factor de corrección)	Φ [lm]	P [W]
1	1	Philips RC160V W60L60 1xLED34/840 (1.000)	3300	52.0
			Total: 3300	52.0

Valor de eficiencia energética: $11.87 \text{ W/m}^2 = 3.82 \text{ W/m}^2/100 \text{ lx}$ (Base: 4.38 m^2)

2.3.3.2.8-BOTIQÍN

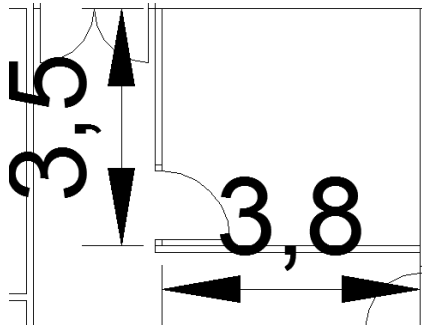

Datos de partida del local


LOCAL	botiquín
a[m]	3,65
b [m]	3,5
a´[m]	0
b´[m]	0
S [m ²]	12,775
h´ (altura del suelo al techo)[m]	2,5
h´´(altura plano útil) [m]	0,85
h(distancia plano de trabajo luminarias) [m]	1,65
d (distancia plano útil techo)[m]	1,65
d´(distancia luminaria a techo) [m]	EMPOTRADO
E (Iluminancia media deseada)[lux]	400
ϕL (flujo lámpara)[Lúmenes]	3400
Tipo de lámpara	rc 160V led34/840 psd w60L60
fm(factor de mantenimiento)	0,75
REFLECTANCIAS EFECTIVAS	/
Frt (techo)	0,7
Frp(paredes)	0,5
K (índice de local)	1,082856537
η (rendimiento)	0,36
N(número de lámparas a instalar)	5,566448802

Deberíamos colocar 5 luminarias, pero al hacer la comprobación con el programa DIALux observamos que con 3 luminarias ya alcanzamos el nivel

de iluminancia media deseada. Por lo tanto colocaremos 3 luminarias. (Ver planos iluminación).

ISOLINEAS PLANO ÚTIL

Plano útil con 0.350 m Zona marginal

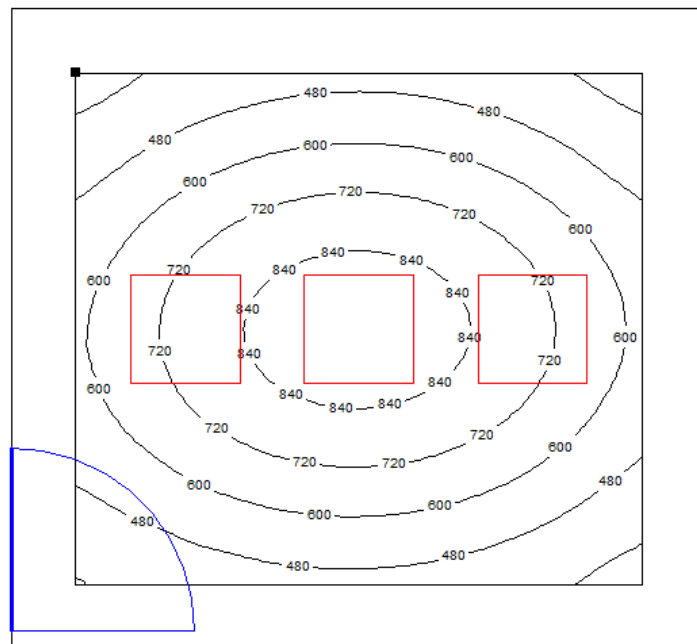

Valores obtenidos DIALux.4.4

Trama: 32 x 32 Puntos

E_m [lx]
627

E_{min} [lx]
320

E_{max} [lx]
915


E_{min} / E_m
0.51

Lista de piezas - Luminarias

Nº	Pieza	Designación (Factor de corrección)	Φ [lm]	P [W]
1	3	Philips RC160V W60L60 1xLED34/840 (1.000)	3300	52.0
			Total: 9900	156.0

Valor de eficiencia energética: $11.73 \text{ W/m}^2 = 1.87 \text{ W/m}^2/100 \text{ lx}$ (Base: 13.30 m^2)

2.3.3.2.9 VESTUARIO FEMENINO

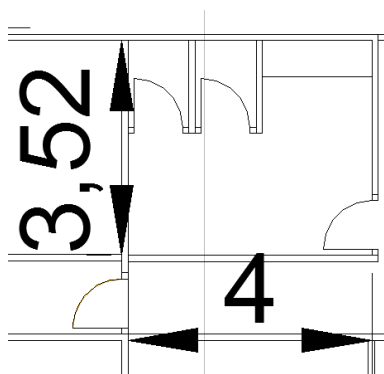


Datos de partida del local

LOCAL	vestuario F
a[m]	4
b [m]	3,5
a´[m]	0
b´[m]	0
S [m ²]	14
h´ (altura del suelo al techo)[m]	2,5
h´´(altura plano útil) [m]	0,85
h(distancia plano de trabajo luminarias) [m]	1,65
d (distancia plano útil techo)[m]	1,65
d´(distancia luminaria a techo) [m]	ADOSADO
E (Iluminancia media deseada) [lux]	150
ΦL (flujo lámpara)[Lúmenes]	2200
Tipo de lámpara	wt120c led 21s/840 L1200
fm(factor de mantenimiento)	0,75
REFLECTANCIAS EFECTIVAS	/
Fr _t (techo)	0,7
F _r _p (paredes)	0,5
K (índice de local)	1,131313131
η (rendimiento)	0,37
N(número de lámparas a instalar)	3,43980344

Por lo tanto colocaremos 4 luminarias. (Ver planos iluminación).

ISOLINEAS PLANO ÚTIL

Plano útil con 0.300 m Zona marginal

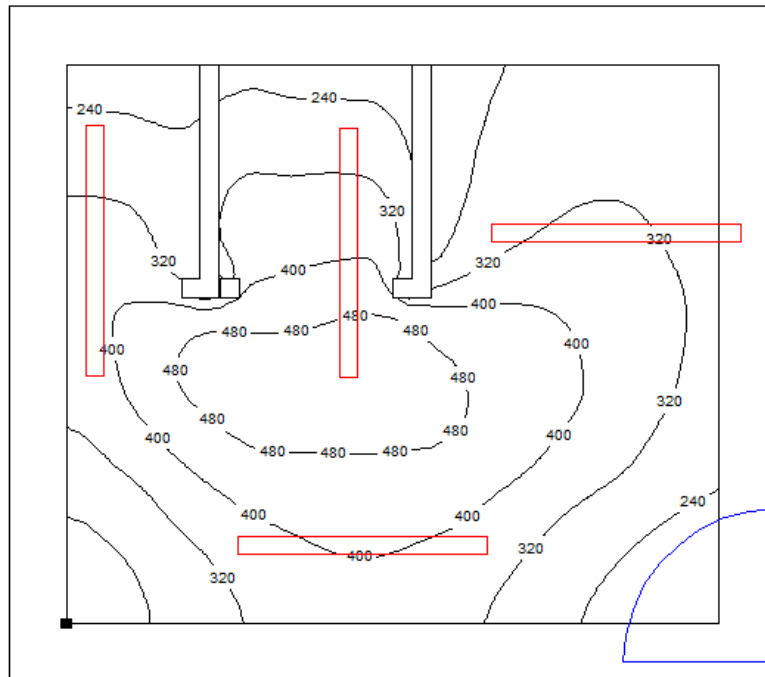

Valores obtenidos DIALux.4.4

Trama: 128 x 128 Puntos


E_m [lx]	E_{min} [lx]	E_{max} [lx]	E_{min} / E_m
346	171	542	0.50

Lista de piezas - Luminarias

Nº	Pieza	Designación (Factor de corrección)	Φ [lm]	P [W]
1	4	Philips WT460C L1300 1xLED22S/840 WB (1.000)	2279	26.1
Total:			9116	104.4

Valor de eficiencia energética: $7.42 \text{ W/m}^2 = 2.15 \text{ W/m}^2/100 \text{ lx}$ (Base: 14.06 m^2)

- 2.3.3.2.10 VESTUARIO MASCULINO

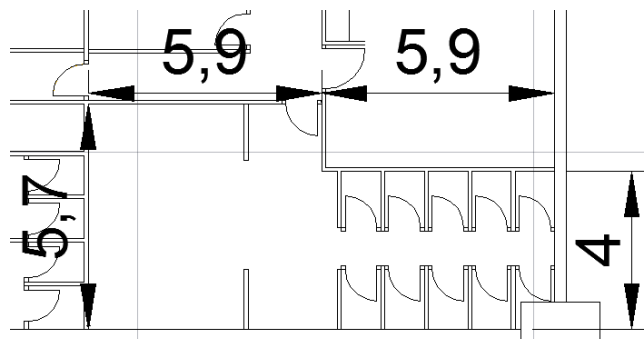


Datos de partida del local

LOCAL	vestuario M
a[m]	5,9
b [m]	5,7
a´[m]	5,8
b´[m]	4
S [m ²]	56,83
h´ (altura del suelo al techo)[m]	2,5
h´´(altura plano útil) [m]	0,85
h(distancia plano de trabajo luminarias) [m]	1,65
d (distancia plano útil techo)[m]	1,65
d´(distancia luminaria a techo) [m]	ADOSADO
E (Iluminancia media deseada) [lux]	150
ΦL (flujo lámpara)[Lúmenes]	2200
Tipo de lámpara	wt120c led 21s/840 L1200
fm(factor de mantenimiento)	0,75
REFLECTANCIAS EFECTIVAS	/
Fr _t (techo)	0,7
Fr _p (paredes)	0,5
K (índice de local)	1,757053292
η (rendimiento)	0,465
N(número de lámparas a instalar)	11,11045943

Deberíamos colocar 11 luminarias, pero al hacer la comprobación con el programa DIALux observamos que con 8 luminarias ya alcanzamos el nivel de iluminancia media deseada. Por lo tanto colocaremos 8 luminarias. (Ver planos iluminación).

ISOLINEAS PLANO ÚTIL

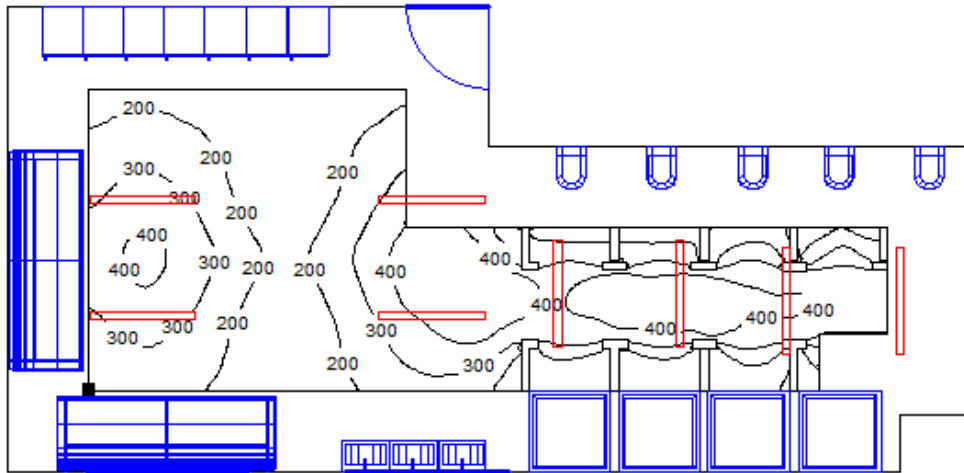

Valores obtenidos DIALux.4.4


Trama: 64 x 64 Puntos

E_m [lx]	E_{min} [lx]	E_{max} [lx]	E_{min} / E_m
274	136	498	0.50

Lista de piezas - Luminarias

Nº	Pieza	Designación (Factor de corrección)	Φ [lm]	P [W]
1	8	Philips WT460C L1300 1xLED22S/840 WB (1.000)	2279	26.1
Total:			18232	208.8

Valor de eficiencia energética: $3.69 \text{ W/m}^2 = 1.35 \text{ W/m}^2/100 \text{ lx}$ (Base: 56.62 m^2)

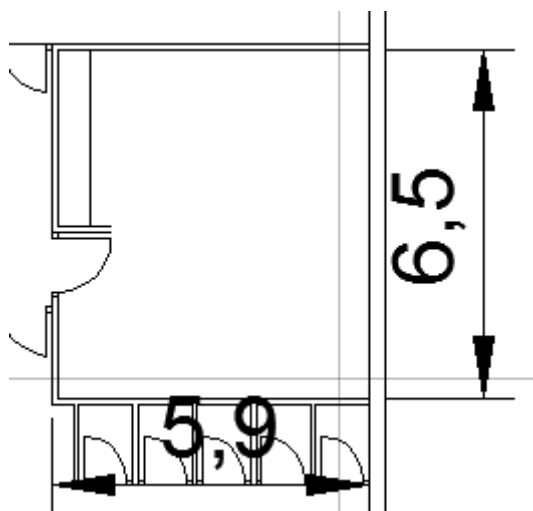-2.3.3.2.11 ZONA COMUN**Datos de partida del local**


LOCAL	zona común
a[m]	5,8
b [m]	6,5
a´[m]	0
b´[m]	0
S [m ²]	37,7
h´ (altura del suelo al techo)[m]	2,5
h´´(altura plano útil) [m]	0,85
h(distancia plano de trabajo luminarias) [m]	1,65
d (distancia plano útil techo)[m]	1,65
d´(distancia luminaria a techo) [m]	EMPOTRADO
E (Iluminancia media deseada) [lux]	150
ϕL (flujo lámpara)[Lúmenes]	3400
Tipo de lámpara	rc 160V led34/840 psd w60L60
fm(factor de mantenimiento)	0,75
REFLECTANCIAS EFECTIVAS	/
Fr _t (techo)	0,7
Fr _p (paredes)	0,5
K (índice de local)	1,857600394
η (rendimiento)	0,475
N(número de lámparas a instalar)	4,66873065

Deberíamos colocar 5 luminarias, pero al hacer la comprobación con el programa DIALux observamos que con 4 luminarias ya alcanzamos el nivel

de iluminancia media deseada. Por lo tanto colocaremos 4 luminarias. (Ver planos iluminación).

ISOLINEAS PLANO ÚTIL

Plano útil con 0.500 m Zona marginal

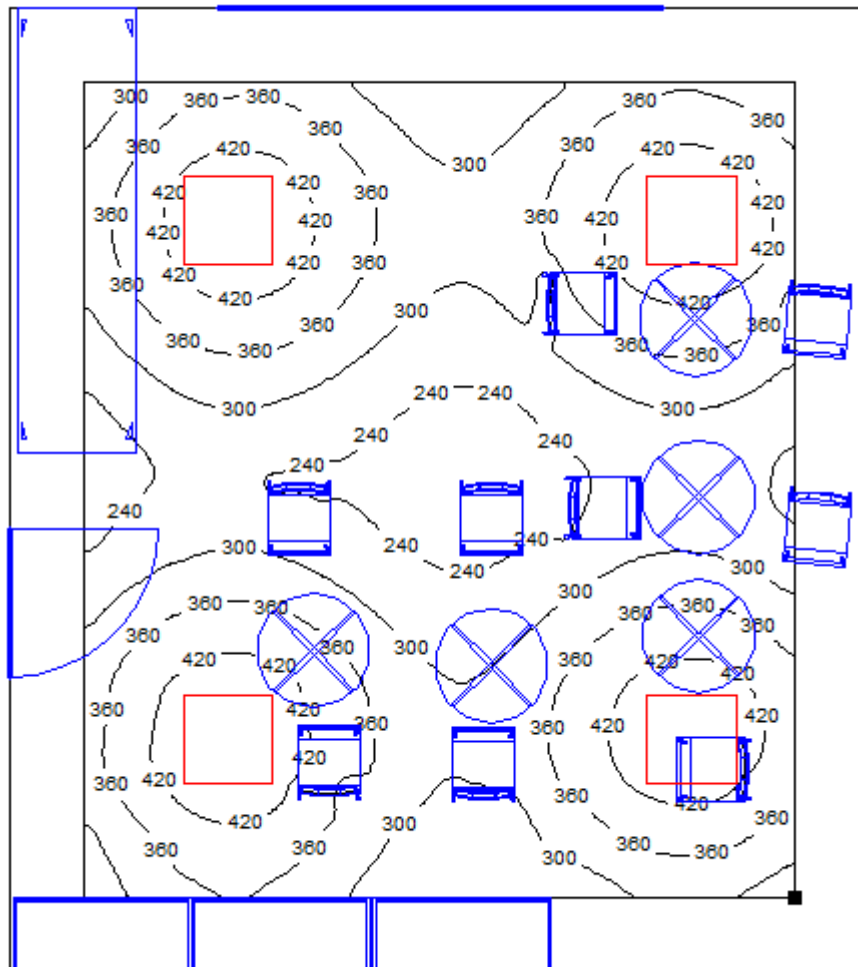

Valores obtenidos DIALux.4.4

Trama: 128 x 128 Puntos


E_m [lx]	E_{min} [lx]	E_{max} [lx]	E_{min} / E_m
335	188	475	0.56

Lista de piezas - Luminarias

Nº	Pieza	Designación (Factor de corrección)	Φ [lm]	P [W]
1	4	Philips RC160V W60L60 1xLED34/840 (1.000)	3400	52.0
Total:			13600	208.0

Valor de eficiencia energética: $5.52 \text{ W/m}^2 = 1.64 \text{ W/m}^2/100 \text{ lx}$ (Base: 37.71 m^2)

2.3.3.2.12 -PASILLO_1

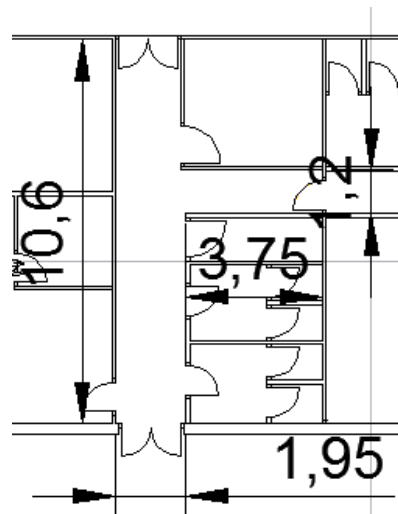


Datos de partida del local

LOCAL	pasillo1
a[m]	1,95
b [m]	10,6
a´[m]	3,75
b´[m]	1,2
S [m ²]	25,17
h´ (altura del suelo al techo)[m]	2,5
h´´(altura plano útil) [m]	0,85
h(distancia plano de trabajo luminarias) [m]	1,65
d (distancia plano útil techo)[m]	1,65
d´(distancia luminaria a techo) [m]	EMPOTRADO
E (Iluminancia media deseada) [lux]	300
φL (flujo lámpara)[Lúmenes]	3400
Tipo de lámpara	rc 160V led34/840 psd w60L60
fm(factor de mantenimiento)	0,75

REFLECTANCIAS EFECTIVAS	/
Fr _t (techo)	0,7
Fr _p (paredes)	0,5
K (índice de local)	0,998189062
η (rendimiento)	0,34
N(número de lámparas a instalar)	8,709342561

Deberíamos colocar 9 luminarias, pero al hacer la comprobación con el programa DIALux observamos que con 4 luminarias ya alcanzamos el nivel de iluminancia media deseada. Por lo tanto colocaremos 4 luminarias. (Ver planos iluminación).

ISOLINEAS PLANO ÚTIL

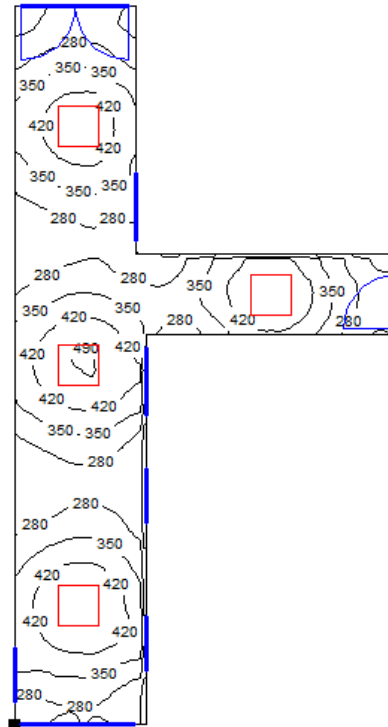

Valores obtenidos DIALux.4.4

Trama: 128 x 64 Puntos

E_m [lx]
345

E_{min} [lx]
186

E_{max} [lx]
498

E_{min} / E_m
0.54




Lista de piezas - Luminarias

Nº	Pieza	Designación (Factor de corrección)	Φ [lm]	P [W]
1	4	Philips RC160V W60L60 1xLED34/840 (1.000)	3300	52.0
Total:			13200	208.0

Valor de eficiencia energética: $8.38 \text{ W/m}^2 = 2.43 \text{ W/m}^2/100 \text{ lx}$ (Base: 24.81 m^2)

2.3.3.2.13 PASILLO_2

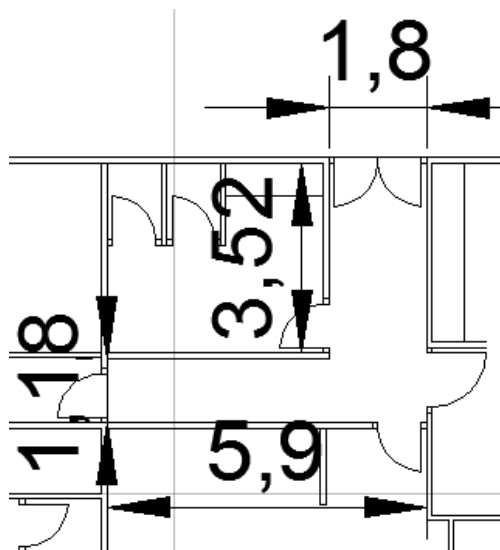

Datos de partida del local


LOCAL	pasillo2
a[m]	5,9
b [m]	1,18
a´[m]	1,8
b´[m]	3,52
S [m ²]	13,298
h´ (altura del suelo al techo)[m]	2,5
h´´(altura plano útil) [m]	0,85
h(distancia plano de trabajo luminarias) [m]	1,65
d (distancia plano útil techo)[m]	1,65
d´(distancia luminaria a techo) [m]	EMPOTRADO
E (Iluminancia media deseada) [lux]	300
ΦL (flujo lámpara)[Lúmenes]	3400
Tipo de lámpara	rc 160V led34/840 psd w60L60
fm(factor de mantenimiento)	0,75
REFLECTANCIAS EFECTIVAS	/



Fr_t (techo)	0,7
Fr_p(paredes)	0,5
K (índice de local)	0,595959596
η (rendimiento)	0,23
N(número de lámparas a instalar)	6,802046036

Deberíamos colocar 7 luminarias, pero al hacer la comprobación con el programa DIALux observamos que con 3 luminarias ya alcanzamos el nivel de iluminancia media deseada. Por lo tanto colocaremos 3 luminarias. (Ver planos iluminación).

ISOLINEAS PLANO ÚTIL

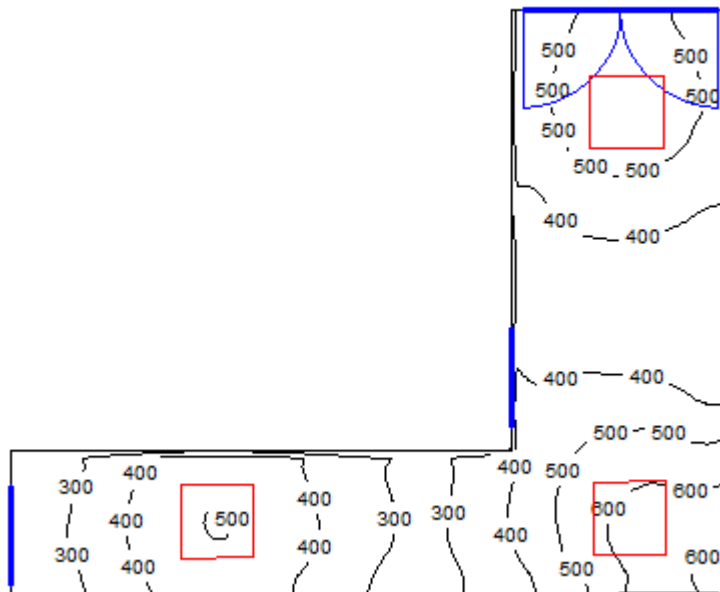



Valores obtenidos DIALux.4.4

Trama: 64 x 64 Puntos

E_m [lx]	E_{min} [lx]	E_{max} [lx]	E_{min} / E_m
427	212	674	0.50


Lista de piezas - Luminarias

Nº	Pieza	Designación (Factor de corrección)	Φ [lm]	P [W]
1	3	Philips RC160V W60L60 1xLED34/840 (1.000)	3300	52.0
			Total:	9900 156.0

2.3.3.2.14 Resumen SECTOR0_ OFICINAS:

	S [m ²]	E [lux]	Em[Lux]	fm	ϕ L	LUMINARIAS	MODELO
OFICINA1	20,79	500	706	0,75	4800	4	BBS464 led48/840 psd w60L60
OFICINA2	20,79	500	733	0,75	4800	4	BBS464 led48/840 psd w60L60
OFICINA3	56,5	500	631	0,75	4800	8	BBS464 led48/840 psd w60L60
ARCHIVO	6,5	300	440	0,75	4800	1	BBS464 led48/840 psd w60L60
BAÑO1	8,03	300	342	0,75	2200	3	WT120C led 21s/840 L1200
BAÑO2	8,03	300	359	0,75	2200	3	WT120C led 21s/840 L1200
TRASTERO	4,38	125	311	0,75	3400	1	RC 160 Led 34/840 psd W60L60
BOTIQUÍN	12,775	400	627	0,75	3400	3	RC 160 Led 34/840 psd W60L60
VESTUARIO F.	14	150	346	0,75	2200	4	WT120C led 21s/840 L1200
VESTUARIO M.	56,83	150	274	0,75	2200	8	WT120C led 21s/840 L1200
ZONA COMÚN	37,7	150	335	0,75	3400	4	RC 160 Led 34/840 psd W60L60
PASILLO1	25,17	300	345	0,75	3400	4	RC 160 Led 34/840 psd W60L60
PASILLO2	13,298	300	427	0,75	3400	3	RC 160 Led 34/840 psd W60L60

2.3.3.3 SECTOR 1_ALMACEN CHAPA:

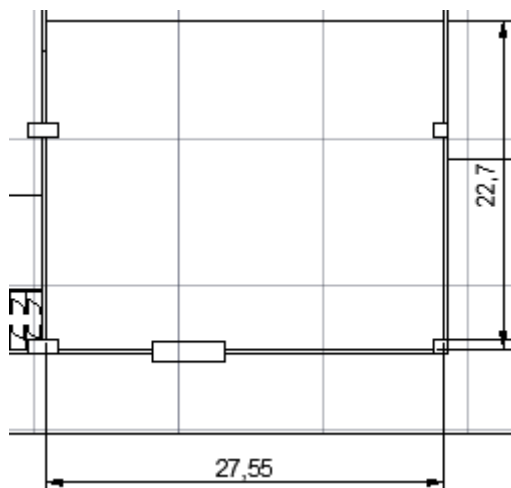

Datos de partida del local


LOCAL	sector 1_almacen chapa
a[m]	27,55
b [m]	22,7
a´[m]	0
b´[m]	0
S [m ²]	625,385
h´ (altura del suelo al techo)[m]	7,5
h´´(altura plano útil) [m]	0,85
h(distancia plano de trabajo luminarias) [m]	5,32
d (distancia plano útil techo)[m]	6,65
d´(distancia luminaria a techo) [m]	1,33
E (Iluminancia media deseada) [lux]	300
φL (flujo lámpara)[Lúmenes]	24000
Tipo de lámpara	BY461P LED200S/740 PSD HRO
fm(factor de mantenimiento)	0,75
REFLECTANCIAS EFECTIVAS	/
Fr _t (techo)	0,7
Fr _p (paredes)	0,5
K (índice de local)	2,339374556
η (rendimiento)	0,63



N(número de lámparas a instalar)	16,54457672
---	--------------------

Deberíamos colocar 17 luminarias, pero al hacer la comprobación con el programa DIALux observamos que con 12 luminarias ya alcanzamos el nivel de iluminancia media deseada. Por lo tanto colocaremos 12 luminarias. (Ver planos iluminación).

ISOLINEAS PLANO ÚTIL

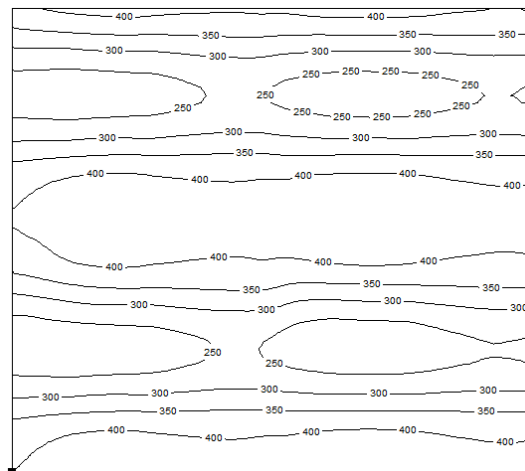

Valores obtenidos DIALux.4.4

Situación de la superficie en el local:
 Punto marcado: (72.103 m, 56.563 m, 0.750 m)



Trama: 64 x 64 Puntos


	E_m [lx]	E_{min} [lx]	E_{max} [lx]	E_{min} / E_m
Área de trabajo 2	335	220	435	0.66
Área de entorno	338	143	453	0.42

2.3.3.3.1 RESUMEN

	S [m²]	E [lux]	Em[Lux]	fm	φL	LUMINARIAS	MODELO
sector 1_almacen chapa	625,385	300	335	0,75	24000	12	BY461P LED200S/740 PSD HRO



2.3.3.4 SECTOR 2_PROCESO CHAPA:

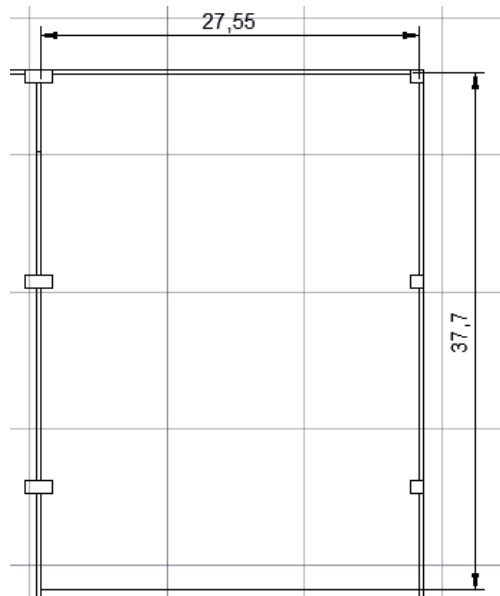

Datos de partida del local


LOCAL	sector 2_proceso chapa
a[m]	27,55
b [m]	37,7
a´[m]	0
b´[m]	0
S [m ²]	1038,635
h´ (altura del suelo al techo)[m]	7,5
h´´(altura plano útil) [m]	0,85
h(distancia plano de trabajo luminarias) [m]	5,32
d (distancia plano útil techo)[m]	6,65
d´(distancia luminaria a techo) [m]	1,33
E (Iluminancia media deseada) [lux]	300
ϕL (flujo lámpara)[Lúmenes]	24000
Tipo de lámpara	BY461P LED200S/740 PSD HRO
fm(factor de mantenimiento)	0,75
REFLECTANCIAS EFECTIVAS	/
Frt (techo)	0,7



Frp(paredes)	0,5
K (índice de local)	2,992063492
η (rendimiento)	0,6596
N(número de lámparas a instalar)	26,24406206

Deberíamos colocar 26 luminarias, pero al hacer la comprobación con el programa DIALux observamos que con 20 luminarias ya alcanzamos el nivel de iluminancia media deseada. Por lo tanto colocaremos 20 luminarias. (Ver planos iluminación).

ISOLINEAS PLANO ÚTIL

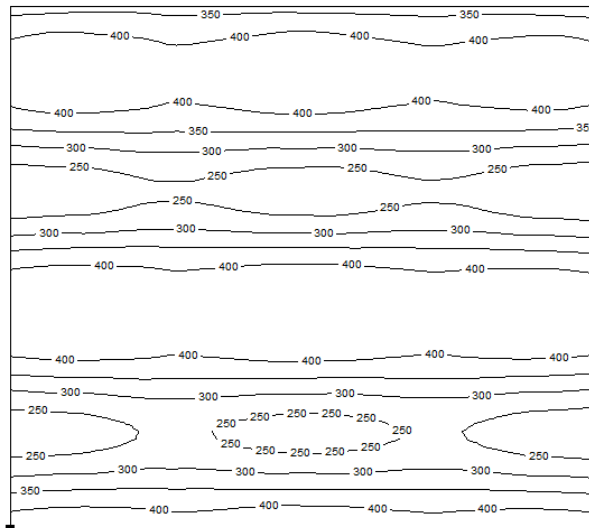

Valores obtenidos DIALux.4.4

Situación de la superficie en el local:
Punto marcado: (73.400 m, 94.974 m,
0.750 m)



Trama: 64 x 64 Puntos


	E_m [lx]	E_{min} [lx]	E_{max} [lx]	E_{min} / E_m
Área de trabajo 1	349	210	451	0.60
Área de entorno	338	143	453	0.42

2.3.3.4.1 RESUMEN



	S [m ²]	E [lux]	Em[Lux]	fm	ϕL	LUMINARIAS	MODELO
sector 2_proceso chapa	1038,635	300	349	0,75	24000	20	BY461P LED200S/740 PSD HRO

2.3.3.5 SECTOR 3_TALLER MECÁNICO:

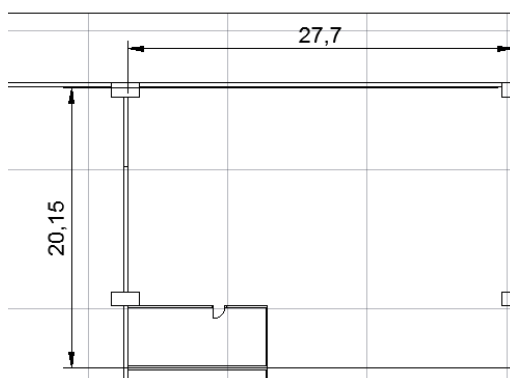


Datos de partida del local

LOCAL	sector 3_taller mecánico
a[m]	27,7
b [m]	20,15
a´[m]	0
b´[m]	0
S [m ²]	558,155
h´ (altura del suelo al techo)[m]	7,5
h´´(altura plano útil) [m]	0,85
h(distancia plano de trabajo luminarias) [m]	5,32
d (distancia plano útil techo)[m]	6,65
d´(distancia luminaria a techo) [m]	1,33
E (Iluminancia media deseada) [lux]	300
ϕL (flujo lámpara)[Lúmenes]	24000
Tipo de lámpara	BY461P LED200S/740 PSD HRO
fm(factor de mantenimiento)	0,75
REFLECTANCIAS EFECTIVAS	/
Frt (techo)	0,7
Frp(paredes)	0,5
K (índice de local)	2,192609266
η (rendimiento)	0,6214
N(número de lámparas a instalar)	14,97036262




Deberíamos colocar 15 luminarias, pero al hacer la comprobación con el programa DIALux observamos que con 12 luminarias ya alcanzamos el nivel de iluminancia media deseada. Por lo tanto colocaremos 12 luminarias. (Ver planos iluminación).

ISOLINEAS PLANO ÚTIL

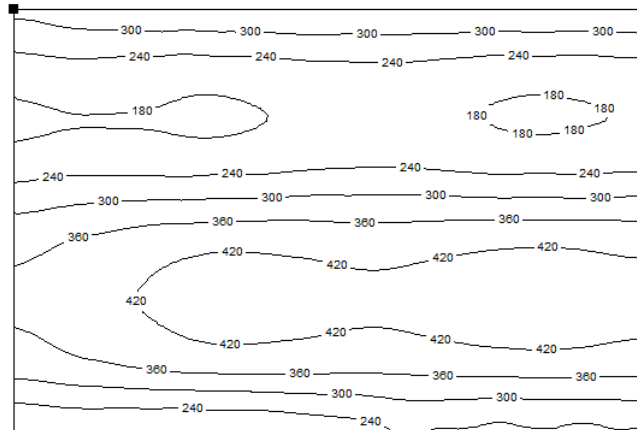

Valores obtenidos DIALux.4.4


Situación de la superficie en el local:
 Punto marcado: (42.200 m, 108.100 m, 0.750 m)

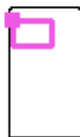

Trama: 64 x 64 Puntos

	E_m [lx]	E_{min} [lx]	E_{max} [lx]	E_{min} / E_m
Área de trabajo 1	307	168	447	0.55
Área de entorno	305	49	449	0.16

2.3.3.5.1 ALMACEN MECANICO

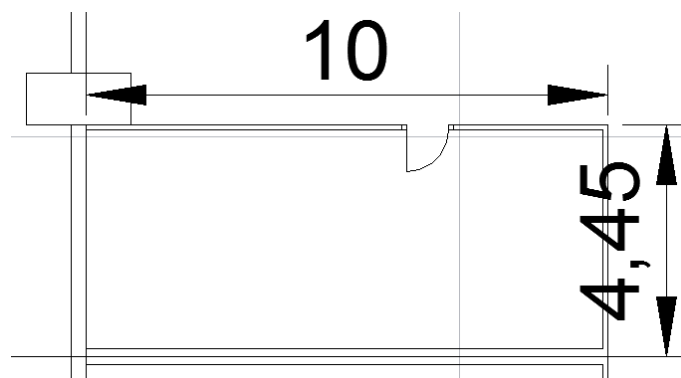




Datos de partida del local

LOCAL	Almacén mecánico
a[m]	10
b [m]	4.45
a´[m]	0
b´[m]	0
S [m ²]	44,5
h´ (altura del suelo al techo)[m]	2,5
h´´(altura plano útil) [m]	0,85
h(distancia plano de trabajo luminarias) [m]	1,65
d (distancia plano útil techo)[m]	1,65
d´(distancia luminaria a techo) [m]	ADOSADO
E (Iluminancia media deseada) [lux]	400
ΦL (flujo lámpara)[Lúmenes]	2200
Tipo de lámpara	WT120C led 21s/840 L1200
fm(factor de mantenimiento)	0,75
REFLECTANCIAS EFECTIVAS	/
Frt (techo)	0,7
Frp(paredes)	0,5
K (índice de local)	1,866415015
η (rendimiento)	0,607
N(número de lámparas a instalar)	17,7724527

Deberíamos colocar 18 luminarias, pero al hacer la comprobación con el programa DIALux observamos que con 12 luminarias ya alcanzamos el nivel de iluminancia media deseada. Por lo tanto colocaremos 12 luminarias. (Ver planos iluminación).

ISOLINEAS PLANO ÚTIL

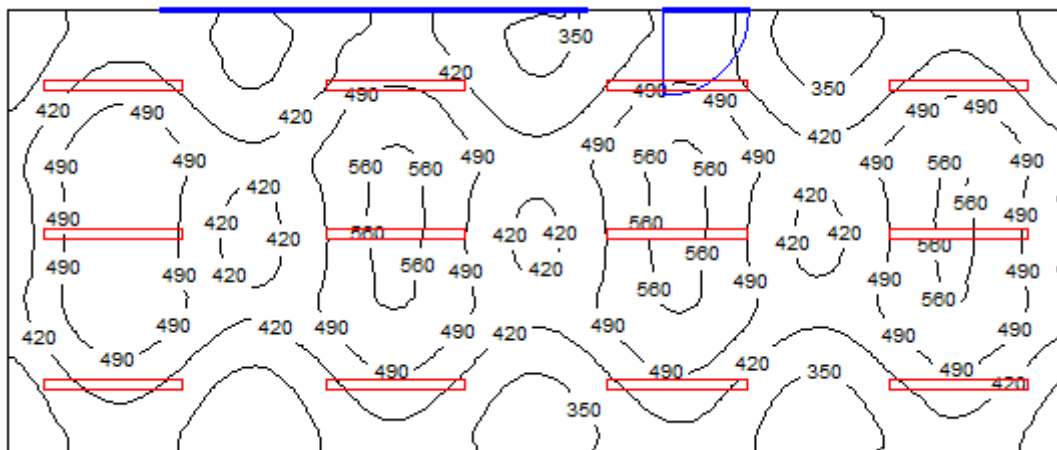



Valores obtenidos DIALux.4.4


Trama: 128 x 64 Puntos

E_m [lx]	E_{min} [lx]	E_{max} [lx]	E_{min} / E_m
443	278	582	0.63

2.3.3.5.2 RESUMEN

	S [m ²]	E [lux]	Em[Lux]	fm	φL	LUMINARIAS	MODELO
sector 3_taller mecánico	558,155	300	307	0,75	24000	12	BY461P LED200S/740 PSD HRO
Almacén mecánico	44,5	400	443	0,75	2200	12	WT120C led 21s/840 L1200

2.3.3.6 SECTOR 4_TALLER ELÉCTRICO:

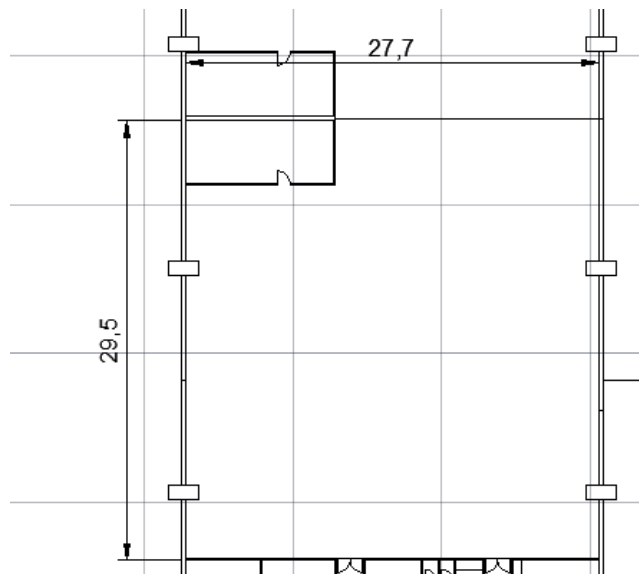

Datos de partida del local


LOCAL	sector 4_taller eléctrico
a[m]	27,7
b [m]	29,55



a´[m]	0
b´[m]	0
S [m²]	818,535
h´ (altura del suelo al techo)[m]	7,5
h´´(altura plano útil) [m]	0,85
h(distancia plano de trabajo luminarias) [m]	5,32
d (distancia plano útil techo)[m]	6,65
d´(distancia luminaria a techo) [m]	1,33
E (Iluminancia media deseada)[lux]	300
ΦL (flujo lámpara)[Lúmenes]	24000
Tipo de lámpara	BY461P LED200S/740 PSD HRO
fm(factor de mantenimiento)	0,75
REFLECTANCIAS EFECTIVAS	/
Fr _t (techo)	0,7
Fr _p (paredes)	0,5
K (índice de local)	2,68751026
η (rendimiento)	0,6476
N(número de lámparas a instalar)	21,06585855

Deberíamos colocar 21 luminarias, pero al hacer la comprobación con el programa DIALux observamos que con 20 luminarias ya alcanzamos el nivel de iluminancia media deseada. Por lo tanto colocaremos 20 luminarias. (Ver planos iluminación).

ISOLINEAS PLANO ÚTIL

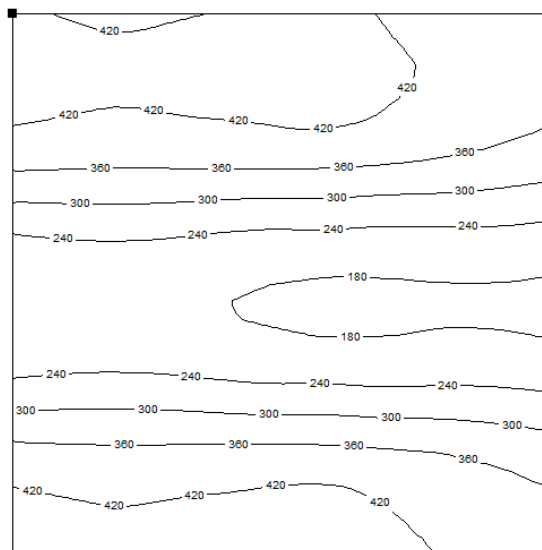




Valores obtenidos DIALux.4.4

Situación de la superficie en el local:
 Punto marcado: (56.600 m, 93.600 m,
 0.750 m)



Trama: 32 x 32 Puntos

	E_m [lx]	E_{min} [lx]	E_{max} [lx]	E_{min} / E_m
Área de trabajo 2	324	166	445	0.51

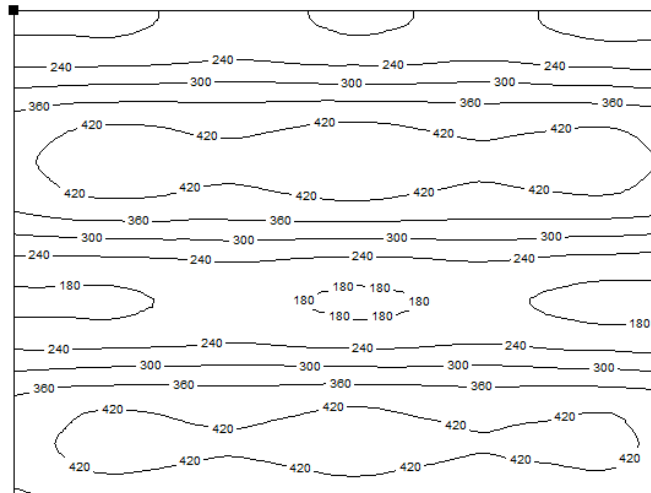

Valores obtenidos DIALux.4.4

Situación de la superficie en el local:
Punto marcado: (44.100 m, 79.800 m,
0.750 m)




VALORES EN l

Trama: 64 x 64 Puntos

	E_m [lx]	E_{min} [lx]	E_{max} [lx]	E_{min} / E_m
Área de trabajo 3	321	161	448	0.50
Área de entorno	305	49	449	0.16

-2.3.3.6.1 ALMACEN ELECTRICO

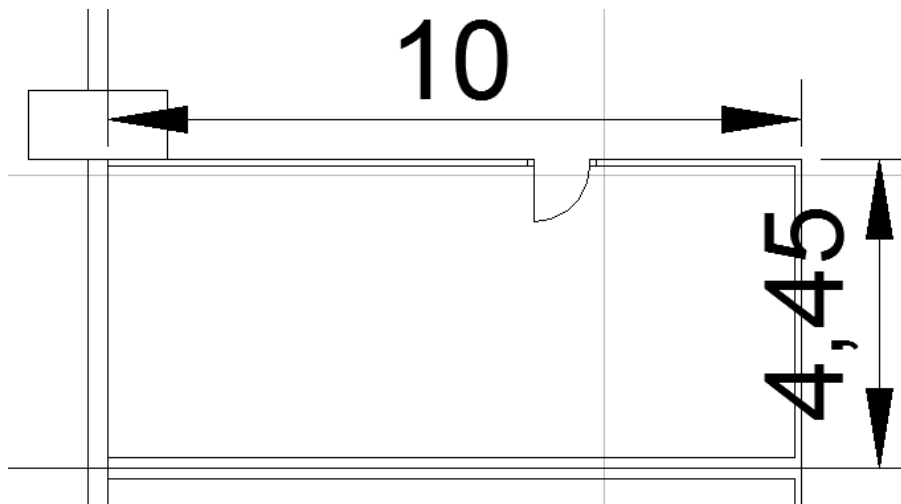

Datos de partida del local


LOCAL	Almacén mecánico
a[m]	10
b [m]	4.45
a´[m]	0
b´[m]	0
S [m ²]	44,5
h´ (altura del suelo al techo)[m]	2,5
h´´(altura plano útil) [m]	0,85
h(distancia plano de trabajo luminarias) [m]	1,65
d (distancia plano útil techo)[m]	1,65



d'(distancia luminaria a techo) [m]	ADOSADO
E (Iluminancia media deseada) [lux]	400
ϕL (flujo lámpara) [Lúmenes]	2200
Tipo de lámpara	WT120C led 21s/840 L1200
fm(factor de mantenimiento)	0,75
REFLECTANCIAS EFECTIVAS	/
Fr_t (techo)	0,7
Fr_p(paredes)	0,5
K (índice de local)	1,866415015
η (rendimiento)	0,607
N(número de lámparas a instalar)	17,7724527

Deberíamos colocar 18 luminarias, pero al hacer la comprobación con el programa DIALux observamos que con 12 luminarias ya alcanzamos el nivel de iluminancia media deseada. Por lo tanto colocaremos 12 luminarias. (Ver planos iluminación).

ISOLINEAS PLANO ÚTIL

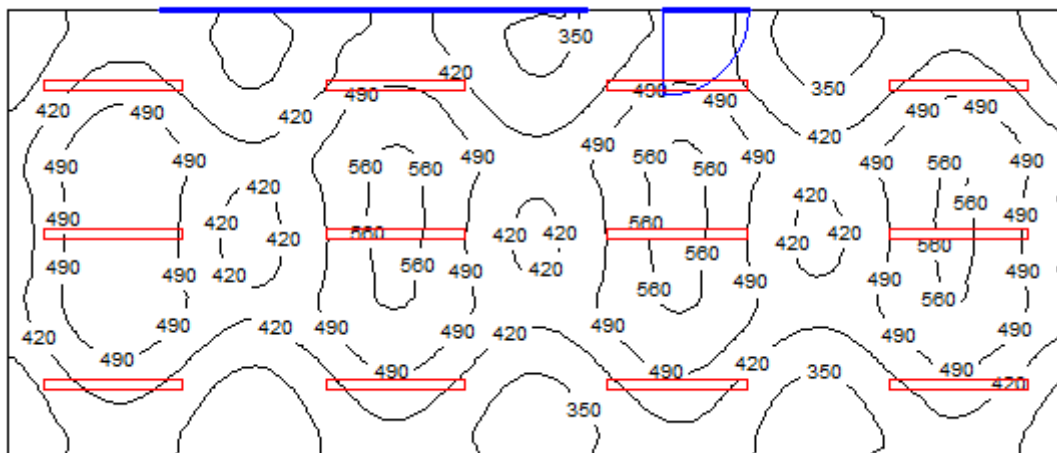

Valores obtenidos DIALux.4.4

Trama: 128 x 64 Puntos

E_m [lx]
443

E_{min} [lx]
278

E_{max} [lx]
582


E_{min} / E_m
0.63



2.3.3.6.2 RESUMEN

	S [m ²]	E [lux]	Em[Lux]	fm	ϕL	LUMINARIAS	MODELO
sector 4_taller eléctrico	818,535	300	321	0,75	24000	12	BY461P LED200S/740 PSD HRO
Almacén eléctrico	44,5	400	443	0,75	2200	12	WT120C led 21s/840 L1200

2.3.3.7 SECTOR 5_PRODUCTO TERMINADO:

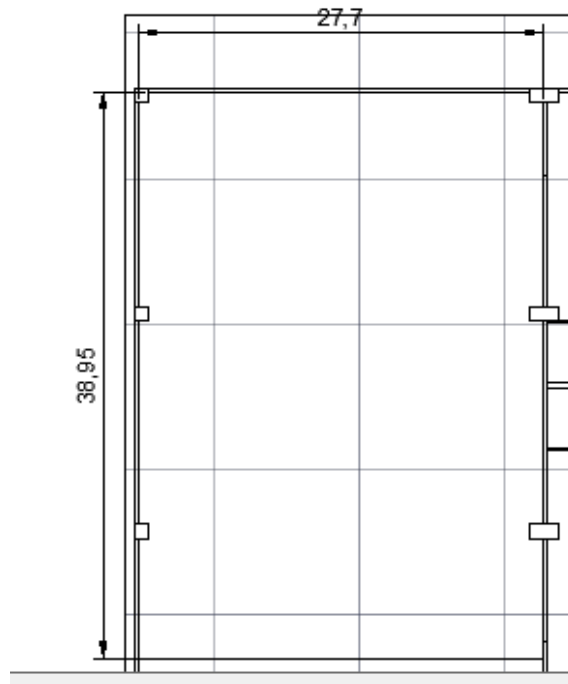

Datos de partida del local


LOCAL	sector 5_producto terminado
a[m]	27,7
b [m]	38,95
a´[m]	0
b´[m]	0
S [m ²]	1078,915
h´ (altura del suelo al techo)[m]	7,5
h´´(altura plano útil) [m]	0,85
h(distancia plano de trabajo	5,32



luminarias) [m]	
d (distancia plano útil techo)[m]	6,65
d'(distancia luminaria a techo) [m]	1,33
E (Iluminancia media deseada)[lux]	300
ϕL (flujo lámpara)[Lúmenes]	24000
Tipo de lámpara	BY461P LED200S/740 PSD HRO
fm(factor de mantenimiento)	0,75
REFLECTANCIAS EFECTIVAS	/
Fr _t (techo)	0,7
Fr _p (paredes)	0,5
K (índice de local)	3,042814275
η (rendimiento)	0,6604
N(número de lámparas a instalar)	27,22882596

Deberíamos colocar 28 luminarias, pero al hacer la comprobación con el programa DIALux observamos que con 20 luminarias ya alcanzamos el nivel de iluminancia media deseada. Por lo tanto colocaremos 20 luminarias. (Ver planos iluminación).

ISOLINEAS PLANO ÚTIL

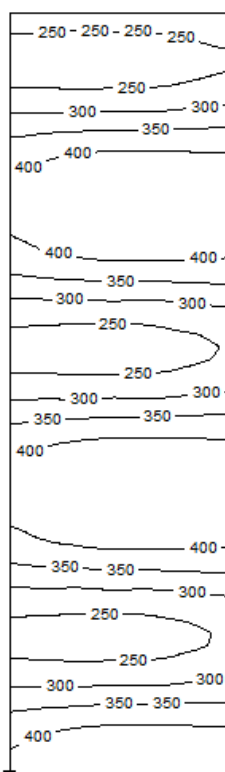



Valores obtenidos DIALux.4.4

Situación de la superficie en el local:
Punto marcado: (15.900 m, 86.766 m,
0.750 m)




Trama: 32 x 64 Puntos

	E_m [lx]	E_{min} [lx]	E_{max} [lx]	E_{min} / E_m
Área de trabajo 1	341	219	448	0.64

2.3.3.7.1 RESUMEN

	S [m ²]	E [lux]	Em[Lux]	fm	φL	LUMINARIAS	MODELO
sector 5_producto terminado	1078,915	300	341	0,75	24000	20	BY461P LED200S/740 PSD HRO

2.3.3.8 SECTOR 6_ENFARDADO Y SALIDA

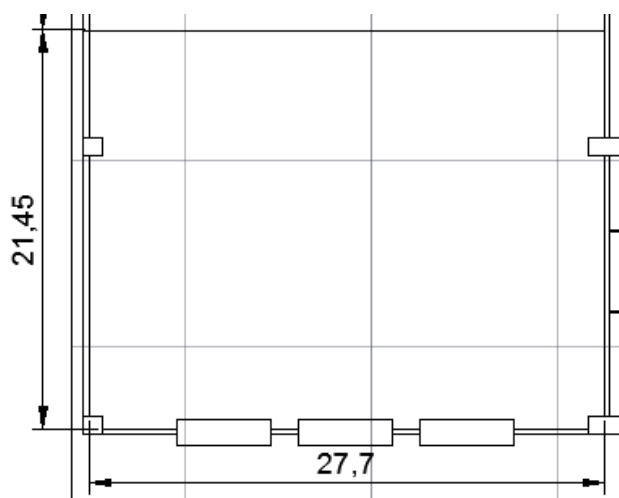


Datos de partida del local

LOCAL	sector 6_ enfardado y salida
a[m]	27,7
b [m]	21,25
a´[m]	0
b´[m]	0
S [m ²]	588,625
h´ (altura del suelo al techo)[m]	7,5
h´´(altura plano útil) [m]	0,85
h(distancia plano de trabajo luminarias) [m]	5,32
d (distancia plano útil techo)[m]	6,65
d´(distancia luminaria a techo) [m]	2
E (Iluminancia media deseada)[lux]	300
φL (flujo lámpara)[Lúmenes]	24000
Tipo de lámpara	BY461P LED200S/740 PSD HRO
fm(factor de mantenimiento)	0,75
REFLECTANCIAS EFECTIVAS	/
Frt (techo)	0,7
Frp(paredes)	0,5
K (índice de local)	2,260343146
η (rendimiento)	0,6256
N(número de lámparas a instalar)	3,92040308

Deberíamos colocar 4 luminarias, pero al hacer la comprobación con el programa DIALux observamos que con 12 luminarias ya alcanzamos el nivel de iluminancia media deseada. Por lo tanto colocaremos 12 luminarias. (Ver planos iluminación).



ISOLINEAS PLANO ÚTIL

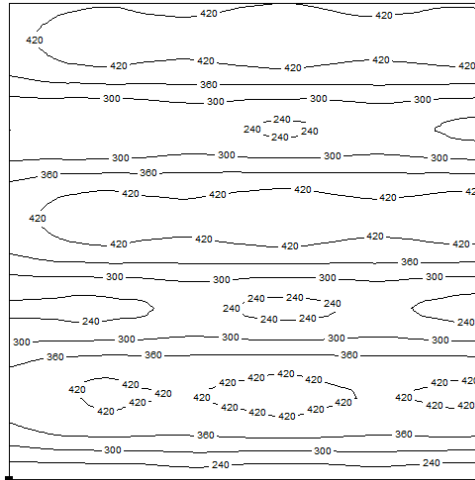

Valores obtenidos DIALux.4.4

Situación de la superficie en el local:

Punto marcado: (15.200 m, 53.000 m, 0.750 m)



Trama: 64 x 64 Puntos

Área de trabajo 2	E_m [lx]	E_{min} [lx]	E_{max} [lx]	E_{min} / E_m
	350	181	451	0.52

2.3.3.8.1 RESUMEN

	S [m ²]	E [lux]	Em[Lux]	fm	φL	LUMINARIAS	MODELO
sector 6_enfardado y salida	588,625	300	350	0,75	24000	12	BY461P LED200S/740 PSD HRO

2.3.3.9 LISTADO DE LUMINARIAS EMPLEADAS



Pieza Philips BBS464 W60L60 1xLED48/840
PC-MLO (Tipo 2)
N° de artículo:

Flujo luminoso de las luminarias: 4800 lm
Potencia de las luminarias: 52.0 W
Clasificación luminarias según CIE: 100
Código CIE Flux: 69 90 97 100 100
Armamento: 1 x Definido por el usuario
(Factor de corrección 1.000).



Pieza Philips RC160V W60L60 1xLED34/840
N° de artículo:

Flujo luminoso de las luminarias: 3300 lm
Potencia de las luminarias: 52.0 W
Clasificación luminarias según CIE: 100
Código CIE Flux: 53 83 96 100 100
Armamento: 1 x LED34/840/- (Factor de corrección 1.000).



Pieza Philips WT460C L1300 1xLED22S/840
WB

Nº de artículo:

Flujo luminoso de las luminarias: 2279 lm

Potencia de las luminarias: 26.1 W

Clasificación luminarias según CIE: 90

Código CIE Flux: 53 85 96 90 100

Armamento: 1 x LED22S/840/- (Factor de corrección 1.000).



Pieza Philips BY461P 1xLED200S/740 HRO GC

Nº de artículo:

Flujo luminoso de las luminarias: 24000 lm

Potencia de las luminarias: 218.0 W

Clasificación luminarias según CIE: 100

Código CIE Flux: 63 91 99 100 100

Armamento: 1 x Definido por el usuario
(Factor de corrección 1.000).




2.3.4 CÁLCULO DE ILUMINACIÓN EXTERIOR

El nivel de iluminación que habrá en el exterior será bajo y muy pequeño en comparación del que se utilizará en el interior, ya que no habrá actividad en el exterior de la nave. Este nivel de iluminación será de 100 lux para zonas donde hay mucho tráfico y la entrada, de 50 lux para los aparcamientos y la fachada donde está la entrada.

La altura a la que colocaremos las luminarias será de 6.5 metros.

Utilizaremos lámparas exteriores clase I IP65 BVS400-s 1xECO142-2s/740 sujetadas en la pared para alumbrar las superficies que habrá tránsito de vehículos.

2.3.4.1 LATERAL IZQUIERDO

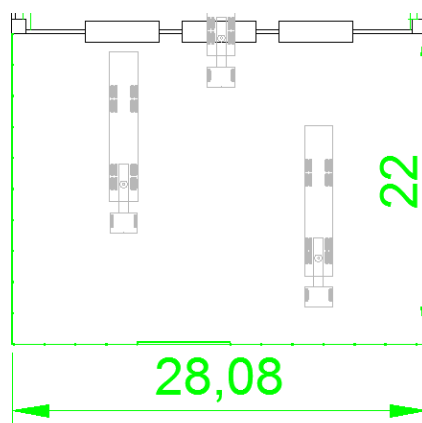

Datos de partida del local

ZONA	LATERAL IZQUIERDO
a[m]	22
b [m]	28,08
S [m ²]	617,76
H(Altura de colocación) [m]	6,5
E (Iluminancia media deseada) [lux]	100
ΦL (flujo lámpara) [Lúmenes]	14000
Tipo de lámpara	bvs400-s-1xeco142-2s/740
fm(factor de mantenimiento)	0,75
Cu(coeficiente de utilización)	0,7
N(número de lámparas)	8,40
ángulo de inclinación	73,54
Tipo de iluminación	Directa

PARA DISTRIBUCION (Mirar planos exteriores)

EJEMPLO DE CÁLCULO

Lámparas necesarias:



$$N = \frac{E * S}{Cu * Cm * \phi} \rightarrow N = \frac{100 * 617}{0,7 * 0,65 * 14000} \rightarrow N = 8.4$$


Utilizaremos 9 luminarias.

Establecimiento del ángulo de inclinación del proyector:

$$H = a / \tan \alpha \rightarrow 6,5 = \frac{22}{\tan \alpha} \rightarrow \tan \alpha = \frac{22}{6.5} \rightarrow \alpha = 73.54^\circ$$

PARA DISTRIBUCION (Mirar planos exteriores)

2.3.4.2PRINCIPAL

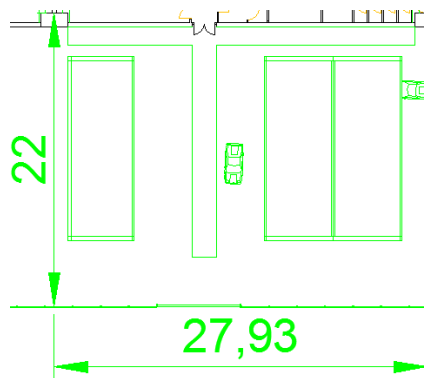


Datos de partida del local

ZONA	PRINCIPAL
a[m]	22
b [m]	27,93
S [m ²]	614,46
H(Altura de colocación) [m]	6,5
E (Iluminancia media deseada)[[lux]	50
ϕL (flujo lámpara)[Lúmenes]	14000
Tipo de lámpara	bvs400-s-1xeco142-2s/740
fm(factor de mantenimiento)	0,75
Cu(coeficiente de utilizacion)	0,7
N(numero de lámparas)	4,18
angulo de inclinacion	73,54
Tipo de iluminación	Directa

PARA DISTRIBUCION (Mirar planos exteriores)

2.3.4.3 LATERAL DERECHO

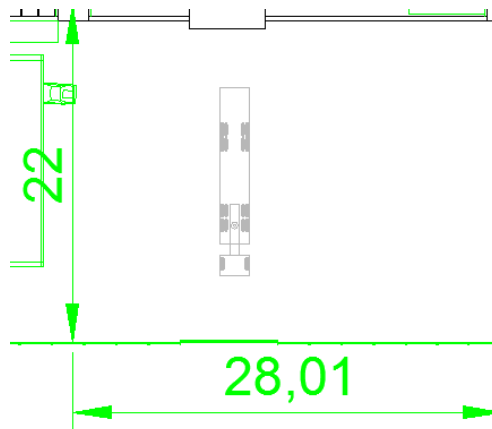

Datos de partida del local

ZONA	LATERAL DERECHO
a[m]	22
b [m]	28,01
S [m ²]	616,22
H(Altura de colocación) [m]	6,5
E (Iluminancia media deseada) [lux]	100
ϕL (flujo lámpara) [Lúmenes]	14000
Tipo de lámpara	bvs400-s-1xeco142-2s/740
fm(factor de mantenimiento)	0,75
Cu(coeficiente de utilizacion)	0,7
N(numero de lámparas)	8,38
angulo de inclinacion	73,54
Tipo de iluminación	Directa

PARA DISTRIBUCION (Mirar planos exteriores)

2.3.4.4 LISTADO LUMINARIAS USADAS

Philips BVS400 1xECO142-2S/740 S

Nº de artículo:

Flujo luminoso de las luminarias: 14161 lm

Potencia de las luminarias: 132.5 W

Clasificación luminarias según CIE: 100

Código CIE Flux: 23 58 96 100 84

Armamento: 1 x ECO142-2S/740 (Factor de corrección 1.000).





2.3.5 CÁLCULO ALUMBRADO DE EMERGENCIA

El cálculo del alumbrado de emergencia se realiza para obtener una iluminación media de 5 lux/m² en toda la nave, de manera que en caso de que el alumbrado general falle se mantenga un nivel de iluminación que permita evacuar la nave por las rutas marcadas.

La colocación del alumbrado de emergencia y señalización se situarán a una altura de 2,30 m respecto del suelo, justo encima de los marcos de las puertas, excepto en el caso de usar proyectores de gran potencia. Estos se utilizarán en el taller, y se colocarán a una altura de 3m.

DISTRIBUCIONES MIRAR PLANOS

Tipo de lámparas utilizadas:

Tipo de lámpara 100Lm: Lámpara de emergencia y señalización; Marca Legrand; Ref: 6627 07; 6W;

Tipo de lámpara 300lm: Lámpara de emergencia y señalización; Marca Legrand; Ref: 6614 24; 2X6 W;

2.3.5.1 TABLAS DE CÁLCULO.

OFICINA1

LOCAL	OFICINA1
S [m ²]	20,79
Proporción[Lúmenes/m ²]	5
Φ necesario (lm)	103,95
Φ luminarias (lm)	100
Lámparas necesarias	2
Observaciones	Por lo menos una cartel de salida

OFICINA2

LOCAL	OFICINA2
S [m ²]	20,79
Proporción[Lúmenes/m ²]	5
Φ necesario (lm)	103,95
Φ luminarias (lm)	100
Lámparas necesarias	2



Observaciones	Por lo menos una cartel de salida
----------------------	-----------------------------------

OFICINA3

LOCAL	OFICINA3
S [m²]	56,5
Proporción[Lúmenes/m2]	5
Φ necesario (lm)	282,5
Φ luminarias (lm)	100
Lámparas necesarias	3
Observaciones	Por lo menos una cartel de salida

ARCHIVO

LOCAL	ARCHIVO
S [m²]	6,5
Proporción[Lúmenes/m2]	5
Φ necesario (lm)	32,5
Φ luminarias (lm)	100
Lámparas necesarias	1
Observaciones	Por lo menos una cartel de salida

BAÑO1

LOCAL	BAÑO1
S [m²]	8,03
Proporción[Lúmenes/m2]	5
Φ necesario (lm)	40,15
Φ luminarias (lm)	100
Lámparas necesarias	1
Observaciones	Por lo menos una cartel de salida

BAÑO2

LOCAL	BAÑO2
S [m²]	8,03



Proporción[Lúmenes/m2]	5
Φ necesario (lm)	40,15
Φ luminarias (lm)	100
Lámparas necesarias	1
Observaciones	Por lo menos una cartel de salida

TRASTERO

LOCAL	TRASTERO
S [m²]	4,38
Proporción[Lúmenes/m2]	5
Φ necesario (lm)	21,9
Φ luminarias (lm)	100
Lámparas necesarias	1
Observaciones	Por lo menos una cartel de salida

BOTIQUIN

LOCAL	BOTIQUÍN
S [m²]	12,775
Proporción[Lúmenes/m2]	5
Φ necesario (lm)	63,875
Φ luminarias (lm)	100
Lámparas necesarias	1
Observaciones	Por lo menos una cartel de salida

VESTUARIO F.

LOCAL	VESTUARIO F.
S [m²]	14
Proporción[Lúmenes/m2]	5
Φ necesario (lm)	70
Φ luminarias (lm)	100
Lámparas necesarias	1
Observaciones	Por lo menos una cartel de salida

VESTUARIO M.



LOCAL	VESTUARIO M.
S [m ²]	56,83
Proporción[Lúmenes/m ²]	5
Φ necesario (lm)	284,15
Φ luminarias (lm)	100
Lámparas necesarias	3
Observaciones	Por lo menos una cartel de salida

ZONA COMÚN

LOCAL	ZONA COMÚN
S [m ²]	37,7
Proporción[Lúmenes/m ²]	5
Φ necesario (lm)	188,5
Φ luminarias (lm)	100
Lámparas necesarias	2
Observaciones	Por lo menos una cartel de salida

PASILLO1

LOCAL	PASILLO1
S [m ²]	25,17
Proporción[Lúmenes/m ²]	5
Φ necesario (lm)	125,85
Φ luminarias (lm)	100
Lámparas necesarias	2
Observaciones	Por lo menos una cartel de salida

PASILLO2

LOCAL	PASILLO2
S [m ²]	13,298
Proporción[Lúmenes/m ²]	5
Φ necesario (lm)	66,49
Φ luminarias (lm)	100
Lámparas necesarias	1
Observaciones	Por lo menos una cartel de salida

**SECTOR 1_ALMACEN CHAPA**

LOCAL	sector 1_almacen chapa
S [m ²]	625,385
Proporción[Lúmenes/m ²]	5
Φ necesario (lm)	3126,925
Φ luminarias (lm)	300
Lámparas necesarias	11
Observaciones	Por lo menos una cartel de salida

SECTOR 2_PROCESO CHAPA

LOCAL	sector 2_proceso chapa
S [m ²]	1038,635
Proporción[Lúmenes/m ²]	5
Φ necesario (lm)	5193,175
Φ luminarias (lm)	300
Lámparas necesarias	18
Observaciones	Por lo menos una cartel de salida

SECTOR 3_TALLER MECÁNICO

LOCAL	sector 3_taller mecánico
S [m ²]	558,155
Proporción[Lúmenes/m ²]	5
Φ necesario (lm)	2790,775
Φ luminarias (lm)	300
Lámparas necesarias	10
Observaciones	Por lo menos una cartel de salida

ALMACEN MECÁNICO

LOCAL	Almacén mecánico
S [m ²]	44,5
Proporción[Lúmenes/m ²]	5
Φ necesario (lm)	222,5



Φ luminarias (lm)	100
Lámparas necesarias	3
Observaciones	Por lo menos una cartel de salida

SECTOR 4_TALLER ELÉCTRICO

LOCAL	sector 4_taller eléctrico
S [m²]	818,535
Proporción[Lúmenes/m²]	5
Φ necesario (lm)	4092,675
Φ luminarias (lm)	300
Lámparas necesarias	14
Observaciones	Por lo menos una cartel de salida

ALMACEN ELÉCTRICO

LOCAL	Almacén eléctrico
S [m²]	44,5
Proporción[Lúmenes/m²]	5
Φ necesario (lm)	222,5
Φ luminarias (lm)	100
Lámparas necesarias	3
Observaciones	Por lo menos una cartel de salida

SECTOR 5_PRODUCTO TERMINADO

20LOCAL	sector 5_producto terminado
S [m²]	1078,915
Proporción[Lúmenes/m²]	5
Φ necesario (lm)	5394,575
Φ luminarias (lm)	300
Lámparas necesarias	18
Observaciones	Por lo menos una cartel de salida

SECTOR 6_ENFARDADO Y SALIDA



LOCAL	sector 6_enfardado y salida
S [m ²]	588,625
Proporción[Lúmenes/m ²]	5
Φ necesario (lm)	2943,125
Φ luminarias (lm)	300
Lámparas necesarias	10
Observaciones	Por lo menos una cartel de salida

3. Cálculo de la instalación

3.1 Ordenación de los cuadros de baja tensión

A continuación se expone la división realizada en los diferentes circuitos de la instalación.

En las siguientes tablas se muestra la composición de los distintos cuadros de baja tensión repartidos por la nave industrial.

Cuadro General Distribución:

CUADRO	CIRCUITO	UTILIZACIÓN
C.G.P.	C.1	Alimentación cuadro sector 0
C.G.P.	C.2	Alimentación cuadro sector 1
C.G.P.	C.3	Alimentación cuadro sector 2
C.G.P.	C.4	Alimentación cuadro sector 3
C.G.P.	C.5	Alimentación cuadro sector 4
C.G.P.	C.6	Alimentación cuadro sector 5
C.G.P.	C.7	Alimentación cuadro sector 6

Cuadro Auxiliar 1:Sector_0 (Oficinas)

PROCEDENCIA		DESTINO		
CUADRO	CIRCUITO	CUADRO	CIRCUITO	RECEPTORES
Iluminación Interior				
C.G.P.	C.1	SECTOR_0	C.1.1	OFICINA1;OFICINA2;OFICINA3;ARCHIVO
C.G.P.	C.1	SECTOR_0	C.1.2	BAÑO1;BAÑO2;TRASTERO;BOTIQUÍN;PASILLO1;PASILLO2
C.G.P.	C.1	SECTOR_0	C.1.3	VESTUARIO F.;VESTUARIO M.;ZONA COMÚN
Iluminación de emergencia				
C.G.P.	C.1	SECTOR_0	C.1.4	Emergencias 0



C.G.P.	C.1	SECTOR_0	C.1.5	Emergencias 1
C.G.P.	C.1	SECTOR_0	C.1.6	Emergencias 2
Exteriores				
C.G.P.	C.1	SECTOR_0	C.1.7	fachada Principal
C.G.P.	C.1	SECTOR_0	C.1.8	Puerta principal
Tomas de corriente				
C.G.P.	C.1	SECTOR_0	C.1.9	OFICINA1;OFICINA2;OFICINA3;ARCHIVO
C.G.P.	C.1	SECTOR_0	C.1.10	BAÑO1;BAÑO2;TRASTERO;BOTIQUÍN;PASILLO1;PASILLO2
C.G.P.	C.1	SECTOR_0	C.1.11	VESTUARIO F.;VESTUARIO M.
C.G.P.	C.1	SECTOR_0	C.1.12	ZONA COMÚN
C.G.P.	C.1	SECTOR_0	C.1.13	Tomas SAI
C.G.P.	C.1	SECTOR_0	C.1.14	Auxiliar

CUADRO AUXILIAR 2:SECTOR_1 (Almacén de chapa):

PROCEDENCIA		DESTINO		
CUADRO	CIRCUITO	CUADRO	CIRCUITO	RECEPTORES
Iluminación Interior				
C.G.P.	C.2	SECTOR_1	C.2.1	Linea_1
C.G.P.	C.2	SECTOR_1	C.2.2	Linea_2
C.G.P.	C.2	SECTOR_1	C.2.3	Linea_3
C.G.P.	C.2	SECTOR_1	C.2.4	Maniobra encendidos
Iluminación de emergencia				
C.G.P.	C.2	SECTOR_1	C.2.5	emergencias 1
C.G.P.	C.2	SECTOR_1	C.2.6	emergencias 2
C.G.P.	C.2	SECTOR_1	C.2.7	emergencias 3
Exteriores				
C.G.P.	C.2	SECTOR_1	C.2.8	Fachada lateral DCHA.1
C.G.P.	C.2	SECTOR_1	C.2.9	Fachada lateral DCHA.2
C.G.P.	C.2	SECTOR_1	C.2.10	Fachada lateral DCHA.3
C.G.P.	C.2	SECTOR_1	C.2.11	Puerta lateral DCHA
Fuerza				
C.G.P.	C.2	SECTOR_1	C.2.12	Almacén chapa 1
C.G.P.	C.2	SECTOR_1	C.2.13	almacén chapa 2
C.G.P.	C.2	SECTOR_1	C.2.14	almacén chapa 3
C.G.P.	C.2	SECTOR_1	C.2.15	Puerta interior
C.G.P.	C.2	SECTOR_1	C.2.16	Monta cargas 1
C.G.P.	C.2	SECTOR_1	C.2.17	Grupo neumático
C.G.P.	C.2	SECTOR_1	C.2.18	T.C.1
C.G.P.	C.2	SECTOR_1	C.2.19	T.C.2
C.G.P.	C.2	SECTOR_1	C.2.20	T.C.3
C.G.P.	C.2	SECTOR_1	C.2.21	T.C.4

CUADRO AUXILIAR 3:SECTOR_2 (Proceso chapa):



PROCEDENCIA		DESTINO		
CUADRO	CIRCUITO	CUADRO	CIRCUITO	RECEPTORES
Iluminación Interior				
C.G.P.	C.3	SECTOR_2	C.3.1	Linea_1
C.G.P.	C.3	SECTOR_2	C.3.2	Linea_2
C.G.P.	C.3	SECTOR_2	C.3.3	Linea_3
C.G.P.	C.3	SECTOR_2	C.3.4	Maniobra encendidos
Iluminación de emergencia				
C.G.P.	C.3	SECTOR_2	C.3.5	emergencias 1
C.G.P.	C.3	SECTOR_2	C.3.6	emergencias 2
C.G.P.	C.3	SECTOR_2	C.3.7	emergencias 3
Fuerza				
C.G.P.	C.3	SECTOR_2	C.3.8	Cortadora laser 1
C.G.P.	C.3	SECTOR_2	C.3.9	Cortadora laser 2
C.G.P.	C.3	SECTOR_2	C.3.10	Cortadora laser 3
C.G.P.	C.3	SECTOR_2	C.3.11	Plegadora 1
C.G.P.	C.3	SECTOR_2	C.3.12	Plegadora 2
C.G.P.	C.3	SECTOR_2	C.3.13	Plegadora 3
C.G.P.	C.3	SECTOR_2	C.3.14	Monta cargas 2
C.G.P.	C.3	SECTOR_2	C.3.15	sierra 1
C.G.P.	C.3	SECTOR_2	C.3.16	sierra 2
C.G.P.	C.3	SECTOR_2	C.3.17	T.C.1
C.G.P.	C.3	SECTOR_2	C.3.18	T.C.2
C.G.P.	C.3	SECTOR_2	C.3.19	T.C.3
C.G.P.	C.3	SECTOR_2	C.3.20	T.C.4
C.G.P.	C.3	SECTOR_2	C.3.21	T.C.5
C.G.P.	C.3	SECTOR_2	C.3.22	T.C.6



CUADRO AUXILIAR 4:SECTOR_3 (Taller mecánico)

PROCEDENCIA		DESTINO		
CUADRO	CIRCUITO	CUADRO	CIRCUITO	RECEPTORES
Iluminación Interior				
C.G.P.	C.4	SECTOR_3	C.4.1	Linea_1
C.G.P.	C.4	SECTOR_3	C.4.2	Linea_2
C.G.P.	C.4	SECTOR_3	C.4.3	Linea_3
C.G.P.	C.4	SECTOR_3	C.4.4	Maniobra encendidos
Iluminación de emergencia				
C.G.P.	C.4	SECTOR_3	C.4.5	emergencias 1
C.G.P.	C.4	SECTOR_3	C.4.6	emergencias 2
C.G.P.	C.4	SECTOR_3	C.4.7	emergencias 3
Fuerza				
C.G.P.	C.4	SECTOR_3	C.4.8	Almacén eléctrico
C.G.P.	C.4	SECTOR_3	C.4.9	Monta cargas 3
C.G.P.	C.4	SECTOR_3	C.4.10	Banco de taladros
C.G.P.	C.4	SECTOR_3	C.4.11	Banco montaje 1
C.G.P.	C.4	SECTOR_3	C.4.12	Banco montaje 2
C.G.P.	C.4	SECTOR_3	C.4.13	Banco montaje 3
C.G.P.	C.4	SECTOR_3	C.4.14	T.C.1
C.G.P.	C.4	SECTOR_3	C.4.15	T.C.2
C.G.P.	C.4	SECTOR_3	C.4.16	T.C.3
C.G.P.	C.4	SECTOR_3	C.4.17	T.C.4
C.G.P.	C.4	SECTOR_3	C.4.18	T.C.5
C.G.P.	C.4	SECTOR_3	C.4.19	T.C.6
C.G.P.	C.4	SECTOR_3	C.4.20	T.C.7
C.G.P.	C.4	SECTOR_3	C.4.21	T.C.8

**CUADRO AUXILIAR 5: almacén mecánico:**

Del circuito C.4.8 -almacén mecánico; alimentaremos el cuadro auxiliar 5 el cual alberga:

PROCEDENCIA		DESTINO		
CUADRO	CIRCUITO	CUADRO	CIRCUITO	RECEPTORES
Iluminación Interior				
SECTOR_3	C.4.8	A. Mecánico	C.4.8.1	Linea_1
Iluminación de emergencia				
SECTOR_3	C.4.8	A. Mecánico	C.4.8.2	emergencias 1
Fuerza				
SECTOR_3	C.4.8	A. Mecánico	C.4.8.3	T.C.1
SECTOR_3	C.4.8	A. Mecánico	C.4.8.4	T.C.2
SECTOR_3	C.4.8	A. Mecánico	C.4.8.5	T.C.3

CUADRO AUXILIAR 6:SECTOR_4 (Taller eléctrico)

PROCEDENCIA		DESTINO		
CUADRO	CIRCUITO	CUADRO	CIRCUITO	RECEPTORES
Iluminación Interior				
C.G.P.	C.5	SECTOR_4	C.5.1	Linea_1
C.G.P.	C.5	SECTOR_4	C.5.2	Linea_2
C.G.P.	C.5	SECTOR_4	C.5.3	Linea_3
C.G.P.	C.5	SECTOR_4	C.5.4	Maniobra encendidos
Iluminación de emergencia				
C.G.P.	C.5	SECTOR_4	C.5.5	emergencias 1
C.G.P.	C.5	SECTOR_4	C.5.6	emergencias 2
C.G.P.	C.5	SECTOR_4	C.5.7	emergencias 3
Fuerza				
C.G.P.	C.5	SECTOR_4	C.5.8	Almacén eléctrico
C.G.P.	C.5	SECTOR_4	C.5.9	Monta cargas 4
C.G.P.	C.5	SECTOR_4	C.5.10	Banco montaje 1
C.G.P.	C.4	SECTOR_3	C.4.11	Banco montaje 2
C.G.P.	C.5	SECTOR_4	C.5.12	Banco montaje 3



C.G.P.	C.5	SECTOR_4	C.5.13	Banco montaje 4
C.G.P.	C.5	SECTOR_4	C.5.14	T.C.1
C.G.P.	C.5	SECTOR_4	C.5.15	T.C.2
C.G.P.	C.5	SECTOR_4	C.5.16	T.C.3
C.G.P.	C.5	SECTOR_4	C.5.17	T.C.4
C.G.P.	C.5	SECTOR_4	C.5.18	T.C.5
C.G.P.	C.5	SECTOR_4	C.5.19	T.C.6
C.G.P.	C.5	SECTOR_4	C.5.20	T.C.7
C.G.P.	C.5	SECTOR_4	C.5.21	T.C.8

CUADRO AUXILIAR 7: almacén eléctrico:

Del circuito C.5.8 -almacén mecánico; alimentaremos el cuadro auxiliar 5 el cual alberga:

PROCEDENCIA		DESTINO		
CUADRO	CIRCUITO	CUADRO	CIRCUITO	RECEPTORES
Iluminación Interior				
SECTOR_4	C.5.8	A. Eléctrico	C.5.8.1	Linea_1
Iluminación de emergencia				
SECTOR_4	C.5.8	A. Eléctrico	C.5.8.2	emergencias 1
Fuerza				
SECTOR_3	C.5.8	A. Eléctrico	C.5.8.3	T.C.1
SECTOR_3	C.5.8	A. Eléctrico	C.5.8.4	T.C.2
SECTOR_3	C.5.8	A. Eléctrico	C.5.8.5	T.C.3

CUADRO AUXILIAR 8:SECTOR_5 (Producto terminado)

PROCEDENCIA		DESTINO		
CUADRO	CIRCUITO	CUADRO	CIRCUITO	RECEPTORES
Iluminación Interior				
C.G.P.	C.6	SECTOR_5	C.6.1	Linea_1



C.G.P.	C.6	SECTOR_5	C.6.2	Linea_2
C.G.P.	C.6	SECTOR_5	C.6.3	Linea_3
C.G.P.	C.6	SECTOR_5	C.6.4	Maniobra encendidos
Iluminación de emergencia				
C.G.P.	C.6	SECTOR_5	C.6.5	emergencias 1
C.G.P.	C.6	SECTOR_5	C.6.6	emergencias 2
C.G.P.	C.6	SECTOR_5	C.6.7	emergencias 3
Fuerza				
C.G.P.	C.6	SECTOR_5	C.6.8	almacén Automático 1
C.G.P.	C.6	SECTOR_5	C.6.9	almacén Automático 2
C.G.P.	C.6	SECTOR_5	C.6.10	almacén Automático 3
C.G.P.	C.6	SECTOR_5	C.6.11	Ramal motores1
C.G.P.	C.6	SECTOR_5	C.6.12	Ramal motores2
C.G.P.	C.6	SECTOR_5	C.6.13	T.C.1
C.G.P.	C.6	SECTOR_5	C.6.14	T.C.2
C.G.P.	C.6	SECTOR_5	C.6.15	T.C.3
C.G.P.	C.6	SECTOR_5	C.6.16	T.C.4
C.G.P.	C.6	SECTOR_5	C.6.17	T.C.5
C.G.P.	C.6	SECTOR_5	C.6.18	T.C.6
C.G.P.	C.6	SECTOR_5	C.6.19	T.C.7
C.G.P.	C.6	SECTOR_5	C.6.20	T.C.8

CUADRO AUXILIAR 9:SECTOR_6 (enfardado y salida)

PROCEDENCIA		DESTINO		
CUADRO	CIRCUITO	CUADRO	CIRCUITO	RECEPTORES
Iluminación Interior				
C.G.P.	C.7	SECTOR_6	C.7.1	Linea_1
C.G.P.	C.7	SECTOR_6	C.7.2	Linea_2
C.G.P.	C.7	SECTOR_6	C.7.3	Linea_3
C.G.P.	C.7	SECTOR_6	C.7.4	Maniobra encendidos
Iluminación de emergencia				
C.G.P.	C.7	SECTOR_6	C.7.5	emergencias 1
C.G.P.	C.7	SECTOR_6	C.7.6	emergencias 2
C.G.P.	C.7	SECTOR_6	C.7.7	emergencias 3



Exteriores				
C.G.P.	C.7	SECTOR_6	C.7.8	Fachada lateral IZQ.1
C.G.P.	C.7	SECTOR_6	C.7.9	Fachada lateral IZQ.2
C.G.P.	C.7	SECTOR_6	C.7.10	Fachada lateral IZQ.3
C.G.P.	C.7	SECTOR_6	C.7.11	Puerta lateral IZQ
Fuerza				
C.G.P.	C.7	SECTOR_6	C.7.12	Enfardadora
C.G.P.	C.7	SECTOR_6	C.7.13	Monta cargas5
C.G.P.	C.7	SECTOR_6	C.7.14	Puerta interior 1
C.G.P.	C.7	SECTOR_6	C.7.15	Puerta interior 2
C.G.P.	C.7	SECTOR_6	C.7.16	Puerta interior 3
C.G.P.	C.7	SECTOR_6	C.7.17	T.C.1
C.G.P.	C.7	SECTOR_6	C.7.18	T.C.2
C.G.P.	C.7	SECTOR_6	C.7.19	T.C.3
C.G.P.	C.7	SECTOR_6	C.7.20	T.C.4

3.2 Potencia de la instalación

Una vez que se tiene la distribución de los distintos receptores, se realiza el cálculo de la corriente eléctrica que circulará por cada cuadro. Mediante unos coeficientes se obtiene la dimensión aproximada del transformador que necesitamos, de las líneas, y de las protecciones.

Para ello se utilizan las siguientes ecuaciones:

$$I_{\text{calculo}} = I \times Fc$$

Dónde:

I = Corriente nominal de cada receptor.



F_c = Coeficiente (1,8 para los fluorescentes, según la ITC-REBT 44 y 1,25 para los motores según la ITC-REBT 47).

$$I_{total} = I_{calculo} \times C_u$$

Dónde:

C_u = Coeficiente de utilización.

Las potencias de cada cuadro, se multiplicarán por un coeficiente de simultaneidad.

$$Potencia = P_{total} \times k_s$$

K_s = Coeficiente de simultaneidad

Cuadro Auxiliar 1:Sector_0 (Oficinas)

CIRCUITO	RECEPTORES	POTENCIA (W)	TENSIÓN (V)	COS FI	RAIZ DE 3	In (A)	Fc	Icalc (A)	FASES
Iluminación Interior									
C.1.1	OFICINA1;OFICINA2;OFICINA3;ARCHIVO	884	230	0,9	1,73	4,27	1	4,27	R-N
C.1.2	TRASTERO;BOTIQUÍN;PASILLO1;PASILLO2;ZONA COMÚN	780	230	0,9	1,73	3,77	1	3,77	S-N
C.1.3	BAÑO1;BAÑO2;VESTUARIO F.;VESTUARIO M.;	450	230	0,9	1,73	2,17	1	2,17	T-N
Iluminación de emergencia									
C.1.4	Emergencias 0	48	230	0,9	1,73	0,23	1	0,23	R-N
C.1.5	Emergencias 1	48	230	0,9	1,73	0,23	1	0,23	S-N
C.1.6	Emergencias 2	36	230	0,9	1,73	0,17	1	0,17	T-N
Exteriores									
C.1.7	fachada Principal	662,5	230	0,9	1,73	3,20	1	3,20	R-N
C.1.8	Puerta principal	750	400	0,9	1,73	1,20	1,25	1,50	R.S.T.-N
Tomas de corriente									
C.1.9	OFICINA1;OFICINA2;OFICINA3;ARCHIVO	3450	230	0,8	1,73	18,75	1	18,75	S-N
C.1.10	TRASTERO;BOTIQUÍN;PASILLO1;PASILLO2;ZONA COMÚN	3450	230	0,8	1,73	18,75	1	18,75	T-N
C.1.11	BAÑO1;BAÑO2;VESTUARIO F.;VESTUARIO M.;	3450	230	0,8	1,73	18,75	1	18,75	R-N
C.1.12	ZONA COMÚN	5400	230	0,8	1,73	29,35	1	29,35	S-N
C.1.13	Tomas SAI	862,5	230	0,8	1,73	4,69	1	4,69	T-N
C.1.14	Auxiliar	3450	230	0,8	1,73	18,75	1	18,75	R-N
	Potencia total armario	23721				124,29		124,59	
	Factor de simultaneidad(0,3)	7116,3				37,29		37,38	



CUADRO AUXILIAR 2:SECTOR_1 (Almacén de chapa):

CIRCUITO	RECEPTORES	POTENCIA (W)	TENSIÓN (V)	COS FI	RAIZ DE 3	In (A)	Fc	leale (A)	FASES
Iluminación Interior									
C.2.1	Linea_1	872	230	0,9	1,73	4,21	1	4,21	R-N
C.2.2	Linea_2	872	230	0,9	1,73	4,21	1	4,21	S-N
C.2.3	Linea_3	872	230	0,9	1,73	4,21	1	4,21	T-N
C.2.4	Maniobra encendidos		230	0,9	1,73	0,00	1	0,00	
Iluminación de emergencia									
C.2.5	emergencias 1	36	230	0,9	1,73	0,17	1	0,17	R-N
C.2.6	emergencias 2	36	230	0,9	1,73	0,17	1	0,17	S-N
C.2.7	emergencias 3	60	230	0,9	1,73	0,29	1	0,29	T-N
Exteriores									
C.2.8	Fachada lateral DCHA.1	397,5	230	0,9	1,73	1,92	1	1,92	T-N
C.2.9	Fachada lateral DCHA.2	397,5	230	0,9	1,73	1,92	1	1,92	T-N
C.2.10	Fachada lateral DCHA.3	397,5	230	0,9	1,73	1,92	1	1,92	T-N
C.2.11	Puerta lateral DCHA	750	400	0,9	1,73	1,20	1,3	1,50	R.S.T.-N
C.2.12	Almacen chapa 1	20000	400	0,9	1,73	32,08	1,3	41,70	R.S.T.-N
C.2.13	Almacen chapa 2	20000	400	0,9	1,73	32,08	1,3	41,70	R.S.T.-N
C.2.14	Almacen chapa 3	20000	400	0,9	1,73	32,08	1,3	41,70	R.S.T.-N
C.2.15	Puerta interior	750	400	0,9	1,73	1,20	1,3	1,50	R.S.T.-N
C.2.16	Monta cargas 1	25000	400	0,9	1,73	40,09	1,3	50,12	R.S.T.-N
C.2.17	Grupo neumático	30000	400	0,9	1,73	48,11	1,3	60,14	R.S.T.-N
C.2.18	T.C.1	9600	400	0,85	1,73	16,30	1	16,30	R.S.T.-N
C.2.19	T.C.2	9600	400	0,85	1,73	16,30	1	16,30	R.S.T.-N
C.2.20	T.C.3	9600	400	0,85	1,73	16,30	1	16,30	R.S.T.-N
C.2.21	T.C.4	9600	400	0,85	1,73	16,30	1	16,30	R.S.T.-N
Potencia total armario		158840,5				271,08		322,60	
Factor de simultaneidad(0,5)		79420,25				135,54		161,30	

CUADRO AUXILIAR 3:SECTOR_2 (Proceso chapa):

CIRCUITO	RECEPTORES	POTENCIA (W)	TENSIÓN (V)	S FI	RAIZ DE 3	In (A)	Fc	leale (A)	FASES
Iluminación Interior									
C.3.1	Linea_1	872	230	0,9	1,73	4,21	1	4,21	R-N
C.3.2	Linea_2	1744	230	0,9	1,73	8,43	1	8,43	S-N
C.3.3	Linea_3	1744	230	0,9	1,73	8,43	1	8,43	T-N
C.3.4	Maniobra encendidos		230	0,9	1,73	0,00	1	0,00	
Iluminación de emergencia									
C.3.5	emergencias 1	72	230	0,9	1,73	0,35	1	0,35	R-N
C.3.6	emergencias 2	72	230	0,9	1,73	0,35	1	0,35	S-N
C.3.7	emergencias 3	72	230	0,9	1,73	0,35	1	0,35	T-N
Fuerza									
C.3.8	Cortadora laser 1	55200	400	0,9	1,73	88,53	1,3	110,66	R.S.T.-N
C.3.9	Cortadora laser 2	55200	400	0,9	1,73	88,53	1,3	110,66	R.S.T.-N
C.3.10	Cortadora laser 3	55200	400	0,9	1,73	88,53	1,3	110,66	R.S.T.-N
C.3.11	Plegadora 1	10000	400	0,9	1,73	16,04	1,3	20,05	R.S.T.-N
C.3.12	Plegadora 2	10000	400	0,9	1,73	16,04	1,3	20,05	R.S.T.-N
C.3.13	Plegadora 3	10000	400	0,9	1,73	16,04	1,3	20,05	R.S.T.-N
C.3.14	Monta cargas 2	25000	400	0,9	1,73	40,09	1,3	50,12	R.S.T.-N
C.3.15	sierra 1	9000	400	0,9	1,73	14,43	1,3	18,04	R.S.T.-N
C.3.16	sierra 2	9000	400	0,9	1,73	14,43	1,3	18,04	R.S.T.-N
C.3.17	T.C.1	9600	400	0,9	1,73	16,30	1	16,30	R.S.T.-N
C.3.18	T.C.2	9600	400	0,9	1,73	16,30	1	16,30	R.S.T.-N
C.3.19	T.C.3	9600	400	0,9	1,73	16,30	1	16,30	R.S.T.-N
C.3.20	T.C.4	9600	400	0,9	1,73	16,30	1	16,30	R.S.T.-N
C.3.21	T.C.5	9600	400	0,9	1,73	16,30	1	16,30	R.S.T.-N
C.3.22	T.C.6	9600	400	0,9	1,73	16,30	1	16,30	R.S.T.-N
Potencia total armario		300776				502,57		598,23	
Factor de simultaneidad(0,7)		210543,2				351,80		418,76	



CUADRO AUXILIAR 4:SECTOR_3 (Taller mecánico)

CIRCUITO	RECEPTORES	POTENCIA (W)	TENSIÓN (V)	COS FI	RAIZ DE 3	In (A)	Fe	Icalc (A)	FASES
Iluminación Interior									
C.4.1	Linea_1	872	230	0,9	1,73	4,21	1	4,21	R-N
C.4.2	Linea_2	872	230	0,9	1,73	4,21	1	4,21	S-N
C.4.3	Linea_3	872	230	0,9	1,73	4,21	1	4,21	T-N
C.4.4	Maniobra encendidos		230	0,9	1,73	0,00	1	0,00	
Iluminación de emergencia									
C.4.5	emergencias 1	48	230	0,9	1,73	0,23	1	0,23	R-N
C.4.6	emergencias 2	48	230	0,9	1,73	0,23	1	0,23	S-N
C.4.7	emergencias 3	24	230	0,9	1,73	0,12	1	0,12	T-N
Fuerza									
C.4.8	Almacén mecánico	11647,2	400	0,9	1,73	18,68	1	18,68	R.S.T.-N
C.4.9	Monta cargas 3	25000	400	0,9	1,73	40,09	1,3	50,12	R.S.T.-N
C.4.10	Banco de taladros	19200	400	0,9	1,73	30,79	1,3	38,49	R.S.T.-N
C.4.11	Banco montaje 1	9600	400	0,9	1,73	15,40	1,3	19,25	R.S.T.-N
C.4.12	Banco montaje 2	9600	400	0,9	1,73	15,40	1,3	19,25	R.S.T.-N
C.4.13	Banco montaje 3	9600	400	0,9	1,73	15,40	1,3	19,25	R.S.T.-N
C.4.14	T.C.1	9600	400	0,85	1,73	16,30	1	16,30	R.S.T.-N
C.4.15	T.C.2	9600	400	0,85	1,73	16,30	1	16,30	R.S.T.-N
C.4.16	T.C.3	9600	400	0,85	1,73	16,30	1	16,30	R.S.T.-N
C.4.17	T.C.4	9600	400	0,85	1,73	16,30	1	16,30	R.S.T.-N
C.4.18	T.C.5	9600	400	0,85	1,73	16,30	1	16,30	R.S.T.-N
C.4.19	T.C.6	9600	400	0,85	1,73	16,30	1	16,30	R.S.T.-N
C.4.20	T.C.7	9600	400	0,85	1,73	16,30	1	16,30	R.S.T.-N
C.4.21	T.C.8	9600	400	0,85	1,73	16,30	1	16,30	R.S.T.-N
Potencia total armario		164183,2				279,38		308,65	
Factor de simultaneidad(0,7)		114928,24				195,57		216,06	

CUADRO AUXILIAR 5: almacén mecánico:

CIRCUITO	RECEPTORES	POTENCIA (W)	TENSIÓN (V)	COS FI	RAIZ DE 3	In (A)	Fe	Icalc (A)	FASES
Iluminación Interior									
C.4.8.1	Linea_1	300	230	0,9	1,73	1,45	1	1,45	S-N
Iluminación de emergencia									
C.4.8.2	emergencias 1	18	230	0,9	1,73	0,09	1	0,09	S-N
Fuerza									
C.4.8.3	T.C.1	9600	400	0,85	1,73	16,30	1	16,30	R.S.T.-N
C.4.8.4	T.C.2	9600	400	0,85	1,73	16,30	1	16,30	R.S.T.-N
C.4.8.5	T.C.3	9600	400	0,85	1,73	16,30	1	16,30	R.S.T.-N
Potencia total armario		29118				50,44		50,44	
Factor de simultaneidad(0,4)		11647,2				20,18		20,18	

CUADRO AUXILIAR 6:SECTOR_4 (Taller eléctrico)

CUADRO	CIRCUITO	RECEPTORES	POTENCIA (W)	TENSIÓN (V)	COS FI	RAIZ DE 3	In (A)	Fe	Icale (A)	FASES
Iluminación Interior										
SECTOR_4	C.5.1	Linea_1	872	230	0,9	1,73	4,21	1	4,21	S-N
SECTOR_4	C.5.2	Linea_2	872	230	0,9	1,73	4,21	1	4,21	T-N
SECTOR_4	C.5.3	Linea_3	872	230	0,9	1,73	4,21	1	4,21	R-N
SECTOR_4	C.5.4	Maniobra encendidos		230	0,9	1,73	0,00	1	0,00	
Iluminación de emergencia										
SECTOR_4	C.5.5	emergencias 1	48	230	0,9	1,73	0,23	1	0,23	S-N
SECTOR_4	C.5.6	emergencias 2	48	230	0,9	1,73	0,23	1	0,23	T-N
SECTOR_4	C.5.7	emergencias 3	60	230	0,9	1,73	0,29	1	0,29	R-N
Fuerza										
SECTOR_4	C.5.8	Almacén eléctrico	11647,2	400	0,9	1,73	18,68	1	18,68	R.S.T.-N
SECTOR_4	C.5.9	Monta cargas 4	25000	400	0,9	1,73	40,09	1,3	50,12	R.S.T.-N
SECTOR_4	C.5.10	Banco montaje 1	9600	400	0,85	1,73	16,30	1	16,30	R.S.T.-N
SECTOR_3	C.4.11	Banco montaje 2	9600	400	0,85	1,73	16,30	1	16,30	R.S.T.-N
SECTOR_4	C.5.12	Banco montaje 3	9600	400	0,85	1,73	16,30	1	16,30	R.S.T.-N
SECTOR_4	C.5.13	Banco montaje 4	9600	400	0,85	1,73	16,30	1	16,30	R.S.T.-N
SECTOR_4	C.5.14	T.C.1	9600	400	0,85	1,73	16,30	1	16,30	R.S.T.-N
SECTOR_4	C.5.15	T.C.2	9600	400	0,85	1,73	16,30	1	16,30	R.S.T.-N
SECTOR_4	C.5.16	T.C.3	9600	400	0,85	1,73	16,30	1	16,30	R.S.T.-N
SECTOR_4	C.5.17	T.C.4	9600	400	0,85	1,73	16,30	1	16,30	R.S.T.-N
SECTOR_4	C.5.18	T.C.5	9600	400	0,85	1,73	16,30	1	16,30	R.S.T.-N
SECTOR_4	C.5.19	T.C.6	9600	400	0,85	1,73	16,30	1	16,30	R.S.T.-N
SECTOR_4	C.5.20	T.C.7	9600	400	0,85	1,73	16,30	1	16,30	R.S.T.-N
SECTOR_4	C.5.21	T.C.8	9600	400	0,85	1,73	16,30	1	16,30	R.S.T.-N
Potencia total armario			154619,2				267,78		277,81	
Factor de simultaneidad(0,5)			77309,6				133,89		138,90	

CUADRO AUXILIAR 7: almacén eléctrico:

CIRCUITO	RECEPTORES	POTENCIA (W)	TENSIÓN (V)	COS FI	RAIZ DE 3	In (A)	Fc	Icale (A)	FASES
Iluminación Interior									
C.5.8.1	Linea_1	300	230	0,9	1,73	1,45	1	1,45	T-N
Iluminación de emergencia									
C.5.8.2	emergencias 1	18	230	0,9	1,73	0,09	1	0,09	T-N
Fuerza									
C.5.8.3	T.C.1	9600	400	0,85	1,73	16,30	1	16,30	R.S.T.-N
C.5.8.4	T.C.2	9600	400	0,85	1,73	16,30	1	16,30	R.S.T.-N
C.5.8.5	T.C.3	9600	400	0,85	1,73	16,30	1	16,30	R.S.T.-N
Potencia total armario		29118				50,44		50,44	
Factor de simultaneidad(0,4)		11647,2				20,18		20,18	

CUADRO AUXILIAR 8:SECTOR_5 (Producto terminado):



CIRCUITO	RECEPTORES	POTENCIA (W)	TENSIÓN (V)	COS FI	RAIZ DE 3	In (A)	Fc	Icalc (A)	FASES
Iluminación Interior									
C.6.1	Linea_1	872	230	0,9	1,73	4,21	1	4,21	T-N
C.6.2	Linea_2	1744	230	0,9	1,73	8,43	1	8,43	T-N
C.6.3	Linea_3	1744	230	0,9	1,73	8,43	1	8,43	R-N
C.6.4	Maniobra encendidos		230	0,9	1,73	0,00	1	0,00	
Iluminación de emergencia									
C.6.5	emergencias 1	48	230	0,9	1,73	0,23	1	0,23	T-N
C.6.6	emergencias 2	72	230	0,9	1,73	0,35	1	0,35	T-N
C.6.7	emergencias 3	96	230	0,9	1,73	0,46	1	0,46	R-N
Fuerza									
C.6.8	Almacen Automatico 1	10000	400	0,9	1,73	16,04	1,3	20,85	R.S.T.-N
C.6.9	Almacen Automatico 2	10000	400	0,9	1,73	16,04	1,3	20,85	R.S.T.-N
C.6.10	Almacen Automatico 3	10000	400	0,9	1,73	16,04	1,3	20,85	R.S.T.-N
C.6.11	Ramal motores1	12000	400	0,9	1,73	19,25	1,3	24,06	R.S.T.-N
C.6.12	Ramal motores2	12000	400	0,9	1,73	19,25	1,3	24,06	R.S.T.-N
C.6.13	T.C.1	9600	400	0,85	1,73	16,30	1	16,30	R.S.T.-N
C.6.14	T.C.2	9600	400	0,85	1,73	16,30	1	16,30	R.S.T.-N
C.6.15	T.C.3	9600	400	0,85	1,73	16,30	1	16,30	R.S.T.-N
C.6.16	T.C.4	9600	400	0,85	1,73	16,30	1	16,30	R.S.T.-N
C.6.17	T.C.5	9600	400	0,85	1,73	16,30	1	16,30	R.S.T.-N
C.6.18	T.C.6	9600	400	0,85	1,73	16,30	1	16,30	R.S.T.-N
C.6.19	T.C.7	9600	400	0,85	1,73	16,30	1	16,30	R.S.T.-N
C.6.20	T.C.8	9600	400	0,85	1,73	16,30	1	16,30	R.S.T.-N
Potencia total armario		135376				239,12		263,18	
Factor de simultaneidad(0,4)		54150,4				95,65		105,27	

CUADRO AUXILIAR 9:SECTOR_6 (enfardado y salida)

CIRCUITO	RECEPTORES	POTENCIA (W)	TENSIÓN (V)	COS FI	RAIZ DE 3	In (A)	Fc	Icalc (A)	FASES
Iluminación Interior									
C.7.1	Linea_1	872	230	0,9	1,73	4,21	1	4,21	S-N
C.7.2	Linea_2	872	230	0,9	1,73	4,21	1	4,21	T-N
C.7.3	Linea_3	872	230	0,9	1,73	4,21	1	4,21	R-N
C.7.4	Maniobra encendidos		230	0,9	1,73	0,00	1	0,00	
Iluminación de emergencia									
C.7.5	emergencias 1	12	230	0,9	1,73	0,06	1	0,06	S-N
C.7.6	emergencias 2	18	230	0,9	1,73	0,09	1	0,09	T-N
C.7.7	emergencias 3	30	230	0,9	1,73	0,14	1	0,14	R-N
Exteriores									
C.7.8	Fachada lateral IZQ,1	397,5	230	0,9	1,73	1,92	1	1,92	R-N
C.7.9	Fachada lateral IZQ,2	397,5	230	0,9	1,73	1,92	1	1,92	T-N
C.7.10	Fachada lateral IZQ,3	397,5	230	0,9	1,73	1,92	1	1,92	T-N
C.7.11	Puerta lateral IZQ	750	400	0,9	1,73	1,20	1,3	1,50	R.S.T.-N
Fuerza									
C.7.12	Enfardadora	16800	400	0,9	1,73	26,94	1,3	33,68	R.S.T.-N
C.7.13	Monta cargas5	25000	400	0,9	1,73	40,09	1,3	50,12	R.S.T.-N
C.7.14	Puerta interior 1	750	400	0,9	1,73	1,20	1,3	1,50	R.S.T.-N
C.7.15	Puerta interior 2	750	400	0,9	1,73	1,20	1,3	1,50	R.S.T.-N
C.7.16	Puerta interior 3	750	400	0,9	1,73	1,20	1,3	1,50	R.S.T.-N
C.7.17	T.C.1	9600	400	0,85	1,73	16,30	1	16,30	R.S.T.-N
C.7.18	T.C.2	9600	400	0,85	1,73	16,30	1	16,30	R.S.T.-N
C.7.19	T.C.3	9600	400	0,85	1,73	16,30	1	16,30	R.S.T.-N
C.7.20	T.C.4	9600	400	0,85	1,73	16,30	1	16,30	R.S.T.-N
Potencia total armario		87068,5				155,74		173,71	
Factor de simultaneidad(0,4)		34827,4				62,30		69,48	



Cuadro General de Distribución:

CIRCUITO	UTILIZACIÓN	POTENCIA (W)	In (A)
C.1	Alimentación cuadro sector 0	7116,3	11,4127714
C.2	Alimentación cuadro sector 1	79420,25	127,370285
C.3	Alimentación cuadro sector 2	158840,5	254,740571
C.4	Alimentación cuadro sector 3	114928,24	184,316251
C.5	Alimentación cuadro sector 4	77309,6	123,985329
C.6	Alimentación cuadro sector 5	54150,4	86,8437445
C.7	Alimentación cuadro sector 6	34827,4	55,8544688
Potencia total con (FS)		526592,69	844,52342

3.3 Elección del transformador

Finalmente se aplicará un coeficiente para prevenir el crecimiento de demanda de potencia en un 30%.

La potencia aparente será:

$$S_{calc} = \frac{Potencia}{\cos \varphi} \times F_c = \frac{526592,69}{0,97} \times 1,3 \rightarrow S_{calc} = 705742,78 VA$$

Dónde:

S_{calc} = Potencia aparente (VA).

$\cos \varphi$ = Factor de potencia medio del total de la instalación (0,97).

F_c = Factor de crecimiento (1,3).

El transformador escogido es un transformador ORMAZABAL de 800KVA, aislado mediante aceite y con un nivel de aislamiento de 24KV. Este será de "llenado integral". De esta forma la instalación de la nave queda abastecida, y además, si en un futuro se decidiera aumentar la potencia de la nave el transformador lo soportaría.

3.4 Cálculo de secciones

Lo primero que se va a realizar es el cálculo de secciones de cada línea, y posteriormente se realizará el cálculo de las protecciones para dichas líneas. Para la realización del primer cálculo, se hará un ejemplo paso a paso y



posteriormente se resumirán todas las líneas en tablas con todos los parámetros calculados.

Para calcular la sección de una línea, primero es necesario conocer la potencia que se conectará en su extremo.

Para el cálculo vamos a utilizar dos criterios:

1. Criterio de la caída de tensión

a. Para líneas trifásicas

$$S = \frac{L \times P}{c \times u \times V}$$

b. Para líneas monofásicas

$$S = \frac{2 \times L \times P}{c \times u \times V}$$

Dónde:

S = Sección (mm²)

L = Longitud de la línea (m)

P = Potencia conectada (W)

c = Conductividad del cobre (S/m=56)

u = Caída de tensión admisible (6.5% para fuerza y 4.5% para alumbrado)

V = Tensión nominal (V)

2. Criterio térmico

a. Para líneas trifásicas

$$I = \frac{P}{\sqrt{3} \times V \times \cos\phi}$$

b. Para líneas monofásicas

$$I = \frac{P}{V}$$

Dónde:

I = Intensidad (A)

P = Potencia conectada (W)



$V =$ Tensión nominal (V)

Una vez que se ha obtenido la intensidad que circulará por la línea, se debe ir a la ITC-REBT 07 si se trata de una instalación subterránea, o a la ITC-REBT 19 si se trata de alguna de las instalaciones que se especifican en esta ITC. Después se busca la sección del cable adecuada para que soporte la intensidad calculada.

En el caso de tratarse de una instalación subterránea, se debe de aplicar un coeficiente por llevar los cables bajo zanja y en contacto.

Línea suministro:

Después se calcula la acometida, es decir, la línea que une el centro de transformación con el cuadro general de distribución. Transporta toda la corriente de la instalación y está diseñada para ampliar en un 30% la carga de la misma, o para poder aprovechar el transformador al 100%.

Como se ha calculado anteriormente, esta línea se dimensionará para poder aprovechar el transformador al 100% de su potencia, 800 kVA. La longitud desde el centro de transformación hasta el cuadro general es de 25 metros.

Se designan 3 conductores por fase, por lo que la corriente que lleve cada conductor será un tercio de la total.

La línea irá enterrada en zanja en el interior de tubo. Según el Reglamento Electrotécnico para Baja Tensión se debe aplicar un factor de corrección de 0,8 por ir en el interior de tubo.

Criterio de la caída de tensión 705742.78

$$S = \frac{L \times P}{c \times u \times V} = \frac{25 \times 684570}{56 \times 4 \times 400} = 191.01 \text{ mm}^2$$

Se normaliza esta sección y se obtiene que se deba poner una sección de 240mm².

Criterio térmico

$$S = \sqrt{3} \times V \times I \rightarrow I = \frac{S}{\sqrt{3} \times V} = \frac{705742}{\sqrt{3} \times 400 \times 0.97} = 1050.15A$$



Como hemos dicho anteriormente se han designado tres cables por fase por lo que cada cable llevará un tercio de la corriente total, es decir 350.05 A.

Según el Reglamento Electrotécnico para Baja Tensión se debe aplicar un factor de corrección de 0,8 por haber tres ternas de cables unipolares separados entre sí $d=0,25m$.

$$I_{calc} = \frac{I}{F_c} = \frac{350,05}{0,8} = 437.5 A$$

Con esta intensidad nueva hay que buscar en la tabla de la ITC-REBT 07 la sección necesaria para que cumpla este criterio (240 mm^2).

En este caso, la sección obtenida por el criterio térmico es mayor que la obtenida por el criterio de caída de tensión, por lo que como mínimo la sección debe de ser esta.

Las protecciones hacen que debamos subir la sección por lo que se colocará la que nos especifiquen para cumplir los criterios.

**Acometida: 3x (3x240 mm² / 120 mm²) Cu
El aislamiento será XLPE.**

El aislamiento será XLPE y diámetro de los tubos 180mm (itc-REBT21).

El resto de los cálculos de las distintas líneas se refleja en las siguientes tablas. Los aislamientos de los conductores serán de PVC para las derivaciones individuales que suministran a cada cuadro auxiliar y de PVC para los circuitos interiores, y estos irán en bandeja portacables de malla de acero galvanizado. Cuando se realicen las bajantes a los cuadros auxiliares, la bandeja ira con tapa a partir de los 3 metros de altura para no tener acceso directo a los cables de la bandeja.

Las secciones están calculadas en mm^2 y la Cdt. y la tensión en V.


CUADRO AUXILIAR 1:SECTOR_0 (oficinas)

CIRCUITO	sección escogida	SECCIÓN NEUTRO	SECCION C.P.	canalización	MEDIDA (mm)	DESIGNACION
C.1.1	1,5	1,5	1,5	bandeja-tubo corrugado	16	2x1,5+1,5TT
C.1.2	1,5	1,5	1,5	bandeja-tubo corrugado	16	2x1,5+1,5TT
C.1.3	1,5	1,5	1,5	bandeja-tubo corrugado	16	2x1,5+1,5TT
C.1.4	1,5	1,5	1,5	bandeja-tubo corrugado	16	2x1,5+1,5TT
C.1.5	1,5	1,5	1,5	bandeja-tubo corrugado	16	2x1,5+1,5TT
C.1.6	1,5	1,5	1,5	bandeja-tubo corrugado	16	2x1,5+1,5TT
C.1.7	1,5	1,5	1,5	bandeja-tubo corrugado	16	2x1,5+1,5TT
C.1.8	1,5	1,5	1,5	bandeja-tubo corrugado	16	3x1,5+1,5TT
C.1.9	2,5	2,5	2,5	bandeja-tubo corrugado	20	2x2,5+2,5TT
C.1.10	2,5	2,5	2,5	bandeja-tubo corrugado	20	2x2,5+2,5TT
C.1.11	2,5	2,5	2,5	bandeja-tubo corrugado	20	2x2,5+2,5TT
C.1.12	6	6	6	bandeja-tubo corrugado	25	2x6+6TT
C.1.13	1,5	1,5	1,5	bandeja-tubo corrugado	16	2x1,5+1,5TT
C.1.14	2,5	2,5	2,5	bandeja-tubo corrugado	20	2x2,5+2,5TT

CUADRO AUXILIAR 2:SECTOR_1 (Almacén de chapa):

CIRCUITO	sección escogida	SECCIÓN NEUTRO	SECCION C.P.	canalización	MEDIDA (mm)	DESIGNACION
C.2.1	2,5	2,5	2,5	bandeja-tubo rígido	20	2x2,5+2,5TT
C.2.2	2,5	2,5	2,5	bandeja-tubo rígido	20	2x2,5+2,5TT
C.2.3	2,5	2,5	2,5	bandeja-tubo rígido	20	2x2,5+2,5TT



C.2.4	-	-	-	-	-	-
C.2.5	1,5	1,5	1,5	bandeja-tubo rígido	16	2x1,5+1,5TT
C.2.6	1,5	1,5	1,5	bandeja-tubo rígido	16	2x1,5+1,5TT
C.2.7	1,5	1,5	1,5	bandeja-tubo rígido	16	2x1,5+1,5TT
C.2.8	1,5	1,5	1,5	bandeja-tubo rígido	16	2x1,5+1,5TT
C.2.9	1,5	1,5	1,5	bandeja-tubo rígido	16	2x1,5+1,5TT
C.2.10	1,5	1,5	1,5	bandeja-tubo rígido	16	2x1,5+1,5TT
C.2.11	1,5	1,5	1,5	bandeja-tubo corrugado	16	3x1,5+1,5TT
C.2.12	10	10	10	bandeja-200	bandeja-200	3x10+10TT
C.2.13	10	10	10	bandeja-200	bandeja-200	3x10+10TT
C.2.14	10	10	10	bandeja-200	bandeja-200	3x10+10TT
C.2.15	1,5	1,5	1,5	bandeja-tubo rígido	16	3x1,5+1,5TT
C.2.16	16	16	16	bandeja	bandeja-300	3x16+16TT
C.2.17	16	16	16	bandeja	bandeja-200	3x16+16TT
C.2.18	4	4	4	bandeja-tubo rígido	20	3x4/4+4TT
C.2.19	4	4	4	bandeja-tubo rígido	20	3x4/4+4TT
C.2.20	4	4	4	bandeja-tubo rígido	20	3x4/4+4TT
C.2.21	4	4	4	bandeja-tubo rígido	20	3x4/4+4TT

CUADRO AUXILIAR 3:SECTOR_2 (Proceso chapa):

CIRCUITO	sección escogida	SECCIÓN NEUTRO	SECCION C.P.	canalización	MEDIDA (mm)	DESIGNACION
C.3.1	2,5	2,5	2,5	bandeja-tubo rígido	20	2x2,5+2,5TT
C.3.2	6	6	6	bandeja-tubo rígido	25	2x6+6TT
C.3.3	4	4	4	bandeja-tubo rígido	20	2x4+4TT
C.3.4	-	-	-	-	-	-
C.3.5	1,5	1,5	1,5	bandeja-tubo rígido	16	2x1,5+1,5TT
C.3.6	1,5	1,5	1,5	bandeja-tubo rígido	16	2x1,5+1,5TT
C.3.7	1,5	1,5	1,5	bandeja-tubo rígido	16	2x1,5+1,5TT
C.3.8	50	25	25	bandeja-tubo rígido	bandeja-200	3x50/25+25TT
C.3.9	50	25	25	bandeja-tubo rígido	bandeja-200	3x50/25+25TT
C.3.10	50	25	25	bandeja-tubo rígido	bandeja-200	3x50/25+25TT
C.3.11	6	6	6	bandeja-tubo rígido	25	3x6/6+6TT
C.3.12	6	6	6	bandeja-tubo rígido	25	3x6/6+6TT
C.3.13	6	6	6	bandeja-tubo rígido	25	3x6/6+6TT



C.3.14	16	16	16	bandeja	bandeja-300	3x16/16+16TT
C.3.15	2,5	2,5	2,5	bandeja	20	3x2,5/2,5+2,5TT
C.3.16	2,5	2,5	2,5	bandeja-tubo rígido	20	3x2,5/2,5+2,5TT
C.3.17	4	4	4	bandeja-tubo rígido	20	3x4/4+4TT
C.3.18	4	4	4	bandeja-tubo rígido	20	3x4/4+4TT
C.3.19	4	4	4	bandeja-tubo rígido	20	3x4/4+4TT
C.3.20	4	4	4	bandeja-tubo rígido	20	3x4/4+4TT
C.3.21	4	4	4	bandeja-tubo rígido	20	3x4/4+4TT
C.3.22	4	4	4	bandeja-tubo rígido	20	3x4/4+4TT

CUADRO AUXILIAR 4:SECTOR_3 (Taller mecánico)

CIRCUITO	sección escogida	SECCIÓN NEUTRO	SECCION C.P.	canalización	MEDIDA (mm)	DESIGNACION
C.4.1	2,5	2,5	2,5	bandeja-tubo rígido	20	2x2,5+2,5TT
C.4.2	2,5	2,5	2,5	bandeja-tubo rígido	20	2x2,5+2,5TT
C.4.3	2,5	2,5	2,5	bandeja-tubo rígido	20	2x2,5+2,5TT
C.4.4	-	-	-	-	-	-
C.4.5	1,5	1,5	1,5	bandeja-tubo rígido	16	2x1,5+1,5TT
C.4.6	1,5	1,5	1,5	bandeja-tubo rígido	16	2x1,5+1,5TT
C.4.7	1,5	1,5	1,5	bandeja-tubo rígido	16	2x1,5+1,5TT
C.4.8	4	4	4	0	20	3x4/4+4TT
C.4.9	16	16	16	bandeja	bandeja-300	3x16/16+16TT
C.4.10	10	10	10	bandeja	bandeja-200	3x10/10+10TT
C.4.11	2,5	2,5	2,5	0	20	3x2,5/2,5+2,5TT
C.4.12	2,5	2,5	2,5	0	20	3x2,5/2,5+2,5TT
C.4.13	2,5	2,5	2,5	0	20	3x2,5/2,5+2,5TT
C.4.14	2,5	2,5	2,5	bandeja-tubo rígido	20	3x2,5/2,5+2,5TT
C.4.15	2,5	2,5	2,5	bandeja-tubo rígido	20	3x2,5/2,5+2,5TT
C.4.16	2,5	2,5	2,5	bandeja-tubo rígido	20	3x2,5/2,5+2,5TT
C.4.17	2,5	2,5	2,5	bandeja-tubo rígido	20	3x2,5/2,5+2,5TT
C.4.18	2,5	2,5	2,5	bandeja-tubo rígido	20	3x2,5/2,5+2,5TT
C.4.19	2,5	2,5	2,5	bandeja-tubo rígido	20	3x2,5/2,5+2,5TT
C.4.20	2,5	2,5	2,5	bandeja-tubo rígido	20	3x2,5/2,5+2,5TT
C.4.21	2,5	2,5	2,5	bandeja-tubo rígido	20	3x2,5/2,5+2,5TT

CUADRO AUXILIAR 5: almacén mecánico:

Del circuito C.4.8 -almacén mecánico; alimentaremos el cuadro auxiliar 5 el cual alberga:



CIRCUITO	sección escogida	SECCIÓN NEUTRO	SECCION C.P.	canalización	MEDIDA (mm)	DESIGNACION
C.4.8.1	1,5	1,5	1,5	bandeja-tubo rígido	16	2x1,5+1,5TT
C.4.8.2	1,5	1,5	1,5	bandeja-tubo rígido	16	2x1,5+1,5TT
C.4.8.3	4	4	4	bandeja-tubo rígido	20	3x4/4+4TT
C.4.8.4	4	4	4	bandeja-tubo rígido	20	3x4/4+4TT
C.4.8.5	4	4	4	bandeja-tubo rígido	20	3x4/4+4TT

CUADRO AUXILIAR 6:SECTOR_4 (Taller eléctrico)

CIRCUITO	sección escogida	SECCIÓN NEUTRO	SECCION C.P.	canalización	MEDIDA (mm)	DESIGNACION
C.5.1	2,5	2,5	2,5	bandeja-tubo rígido	20	2x2,5+2,5TT
C.5.2	1,5	1,5	1,5	bandeja-tubo rígido	16	2x1,5+1,5TT
C.5.3	1,5	1,5	1,5	bandeja-tubo rígido	16	2x1,5+1,5TT
C.5.4	-	-	-	-	-	-
C.5.5	1,5	1,5	1,5	bandeja-tubo rígido	16	2x1,5+1,5TT
C.5.6	1,5	1,5	1,5	bandeja-tubo rígido	16	2x1,5+1,5TT
C.5.7	1,5	1,5	1,5	bandeja-tubo rígido	16	2x1,5+1,5TT
C.5.8	4	4	4	bandeja-tubo rígido	20	3x4/4+4TT
C.5.9	16	16	16	bandeja	bandeja-300	3x16/16+16TT
C.5.10	2,5	2,5	2,5	bandeja-tubo rígido	20	3x2,5/2,5+2,5TT
C.5.11	2,5	2,5	2,5	bandeja-tubo rígido	20	3x2,5/2,5+2,5TT
C.5.12	2,5	2,5	2,5	bandeja-tubo rígido	20	3x2,5/2,5+2,5TT
C.5.13	2,5	2,5	2,5	bandeja-tubo rígido	20	3x2,5/2,5+2,5TT
C.5.14	2,5	2,5	2,5	bandeja-tubo rígido	20	3x2,5/2,5+2,5TT
C.5.15	2,5	2,5	2,5	bandeja-tubo rígido	20	3x2,5/2,5+2,5TT
C.5.16	2,5	2,5	2,5	bandeja-tubo rígido	20	3x2,5/2,5+2,5TT
C.5.17	2,5	2,5	2,5	bandeja-tubo rígido	20	3x2,5/2,5+2,5TT
C.5.18	2,5	2,5	2,5	bandeja-tubo rígido	20	3x2,5/2,5+2,5TT
C.5.19	2,5	2,5	2,5	bandeja-tubo rígido	20	3x2,5/2,5+2,5TT
C.5.20	2,5	2,5	2,5	bandeja-tubo rígido	20	3x2,5/2,5+2,5TT
C.5.21	2,5	2,5	2,5	bandeja-tubo rígido	20	3x2,5/2,5+2,5TT

CUADRO AUXILIAR 7: almacén eléctrico:



CIRCUITO	sección escogida	SECCIÓN NEUTRO	SECCION C.P.	canalización	MEDIDA (mm)	DESIGNACION
C.5.8.1	1,5	1,5	1,5	bandeja-tubo rígido	16	2x1,5+1,5TT
C.5.8.2	1,5	1,5	1,5	bandeja-tubo rígido	16	2x1,5+1,5TT
C.5.8.3	4	4	4	bandeja-tubo rígido	20	3x4/4+4TT
C.5.8.4	4	4	4	bandeja-tubo rígido	20	3x4/4+4TT
C.5.8.5	4	4	4	bandeja-tubo rígido	20	3x4/4+4TT

CUADRO AUXILIAR 8:SECTOR_5 (Producto terminado):

CIRCUITO	sección escogida	SECCIÓN NEUTRO	SECCION C.P.	canalización	MEDIDA (mm)	DESIGNACION
C.6.1	4	4	4	bandeja-tubo rígido	20	2x4+4TT
C.6.2	6	6	6	bandeja-tubo rígido	25	2x6+6TT
C.6.3	6	6	6	bandeja-tubo rígido	25	2x6+6TT
C.6.4	-	-	-	-	-	-
C.6.5	1,5	1,5	1,5	bandeja-tubo rígido	16	2x1,5+1,5TT
C.6.6	1,5	1,5	1,5	bandeja-tubo rígido	16	2x1,5+1,5TT
C.6.7	1,5	1,5	1,5	bandeja-tubo rígido	16	2x1,5+1,5TT
C.6.8	4	4	4	bandeja-tubo rígido	20	3x4/4+4TT
C.6.9	4	4	4	bandeja-tubo rígido	20	3x4/4+4TT
C.6.10	4	4	4	bandeja-tubo rígido	20	3x4/4+4TT
C.6.11	6	6	6	bandeja-tubo rígido	25	3x6/6+6TT
C.6.12	6	6	6	bandeja-tubo rígido	25	3x6/6+6TT
C.6.13	4	4	4	bandeja-tubo rígido	20	3x4/4+4TT
C.6.14	4	4	4	bandeja-tubo rígido	20	3x4/4+4TT
C.6.15	4	4	4	bandeja-tubo rígido	20	3x4/4+4TT
C.6.16	4	4	4	bandeja-tubo rígido	20	3x4/4+4TT
C.6.17	4	4	4	bandeja-tubo rígido	20	3x4/4+4TT
C.6.18	4	4	4	bandeja-tubo rígido	20	3x4/4+4TT
C.6.19	4	4	4	bandeja-tubo rígido	20	3x4/4+4TT
C.6.20	4	4	4	bandeja-tubo rígido	20	3x4/4+4TT



CUADRO AUXILIAR 9:SECTOR_6 (enfardado y salida)

CIRCUITO	sección escogida	SECCIÓN NEUTRO	SECCION C.P.	canalización	MEDIDA (mm)	DESIGNACION
C.7.1	2,5	2,5	2,5	bandeja-tubo rígido	20	2x2,5+2,5TT
C.7.2	2,5	2,5	2,5	bandeja-tubo rígido	20	2x2,5+2,5TT
C.7.3	2,5	2,5	2,5	bandeja-tubo rígido	20	2x2,5+2,5TT
C.7.4	-	-	-	-	-	-
C.7.5	1,5	1,5	1,5	bandeja-tubo rígido	16	2x1,5+1,5TT
C.7.6	1,5	1,5	1,5	bandeja-tubo rígido	16	2x1,5+1,5TT
C.7.7	1,5	1,5	1,5	bandeja-tubo rígido	16	2x1,5+1,5TT
C.7.8	1,5	1,5	1,5	bandeja-tubo rígido	16	2x1,5+1,5TT
C.7.9	1,5	1,5	1,5	bandeja-tubo rígido	16	2x1,5+1,5TT
C.7.10	1,5	1,5	1,5	bandeja-tubo rígido	16	2x1,5+1,5TT
C.7.11	1,5	1,5	1,5	bandeja-tubo corrugado	0	3x1,5/1,5+1,5TT
C.7.12	10	10	10	bandeja-tubo rígido	bandeja-200	3x10/10+10TT
C.7.13	16	16	16	bandeja	bandeja-300	3x16/16+16TT
C.7.14	1,5	1,5	1,5	bandeja-tubo rígido	16	3x1,5/1,5+1,5TT
C.7.15	1,5	1,5	1,5	bandeja-tubo rígido	16	3x1,5/1,5+1,5TT
C.7.16	1,5	1,5	1,5	bandeja-tubo rígido	16	3x1,5/1,5+1,5TT
C.7.17	4	4	4	bandeja-tubo rígido	20	3x4/4+4TT
C.7.18	4	4	4	bandeja-tubo rígido	20	3x4/4+4TT
C.7.19	4	4	4	bandeja-tubo rígido	20	3x4/4+4TT
C.7.20	4	4	4	bandeja-tubo rígido	20	3x4/4+4TT



Cuadro General de Distribución:

CIRCUITO	sección escogida	SECCIÓN NEUTRO	SECCION C.P.	canalización	MEDIDA (mm)	DESIGNACION
C.1	2,5	2,5	2,5	bandeja	bandeja-300	3x2,5/2,5+2,5TT
C.2	50	25	25	bandeja	bandeja-300	3x50/25+25TT
C.3	150	70	70	bandeja	bandeja-300	3x150/70+70TT
C.4	95	50	50	bandeja	bandeja-300	3x95/50+50TT
C.5	70	35	35	bandeja	bandeja-300	3x70/35+35TT
C.6	50	25	25	bandeja	bandeja-300	3x50/25+25TT
C.7	25	16	16	bandeja	bandeja-300	3x25/16+16TT

A continuación se añade una tabla donde se resumen todos los cálculos realizados para calcular las secciones de los conductores.

Las secciones que no coinciden entre la tabla resumen y las de las tablas anteriores, son las secciones que se han cambiado debido a las protecciones.



CIRCUITO	RECEPTORES	POTENCIA (W)	TENSIÓN (V)	COS FI	Cu	CDT.	LONGITUD (m)	SECCIÓN (mm ²)	Intensidad (A)	Frci	I/FRCi (A)	SECCION TABLA	sección escogida	SECCIÓN NEUTRO	SECCION C.P.
C.1.1	OFICINA1;OFICINA2;OFICINA3;ARCHIVO	884	230	0,9	56	3,45	35	1,39	3,84347826	0,75	5,12	1,5	1,5	1,5	1,5
C.1.2	TRASTERO;BOTIQUÍN;PASILLO1;PASILLO2;ZONA COMÚN	780	230	0,9	56	3,45	40	1,40	3,39130435	0,75	4,52	1,5	1,5	1,5	1,5
C.1.3	BAÑO1;BAÑO2;VESTUARIO F.;VESTUARIO M.;	450	230	0,9	56	3,45	50	1,01	1,95652174	0,75	2,61	1,5	1,5	1,5	1,5
C.1.4	Emergencias 0	48	230	0,9	56	3,45	40	0,09	0,20869565	0,75	0,28	1,5	1,5	1,5	1,5
C.1.5	Emergencias 1	48	230	0,9	56	3,45	45	0,10	0,20869565	0,75	0,28	1,5	1,5	1,5	1,5
C.1.6	Emergencias 2	36	230	0,9	56	3,45	55	0,09	0,15652174	0,75	0,21	1,5	1,5	1,5	1,5



C.1.7	fachada Principal	662,5	230	0,9	56	3,45	30	0,89	2,88043478	0,75	3,84	1,5	1,5	1,5	1,5
C.1.8	Puerta principal	750	400	0,9	56	14	70	0,17	1,20281306	0,8	1,50	1,5	1,5	1,5	1,5
C.1.9	OFICINA1;OFICINA2;OFICINA3;ARCHIVO	3450	230	0,9	56	8,05	35	2,33	15	0,75	20,00	2,5	2,5	2,5	2,5
C.1.10	TRASTERO;BOTIQUÍN;PASILLO1;PASILLO2;ZONA COMÚN	3450	230	0,9	56	8,05	35	2,33	15	0,75	20,00	2,5	2,5	2,5	2,5
C.1.11	BAÑO1;BAÑO2;VESTUARIO F.;VESTUARIO M.;	3450	230	0,9	56	8,05	35	2,33	15	0,75	20,00	2,5	2,5	2,5	2,5
C.1.12	ZONA COMÚN	5400	230	0,9	56	8,05	45	4,69	23,4782609	0,75	31,30	4	6	6	6
C.1.13	Tomas SAI	862,5	230	0,9	56	8,05	35	0,58	3,75	0,75	5,00	1,5	1,5	1,5	1,5
C.1.14	Auxiliar	3450	230	0,9	56	8,05	30	2,00	15	0,75	20,00	2,5	2,5	2,5	2,5



CIRCUITO	RECEPTORES	POTENCIA (W)	TENSIÓN (V)	COS FI	Cu	CDT.	LONGITUD (m)	SECCIÓN (mm ²)	Intensidad (A)	Frci	I/FRCi (A)	SECCION TABLA	sección escogida	SECCIÓN NEUTRO	SECCION C.P.
C.2.1	Linea_1	872	230	0,9	56	3,45	60,00	2,35	3,79130435	0,75	5,06	1,5	2,5	2,5	2,5
C.2.2	Linea_2	872	230	0,9	56	3,45	55,00	2,16	3,79130435	0,75	5,06	1,5	2,5	2,5	2,5
C.2.3	Linea_3	872	230	0,9	56	3,45	50,00	1,96	3,79130435	0,75	5,06	1,5	2,5	2,5	2,5
C.2.4	Maniobra encendidos		230	0,9	56	3,45	0,00	0,00	-	-	-	-	-	-	-
C.2.5	emergencias 1	36	230	0,9	56	3,45	80,00	0,13	0,15652174	0,75	0,21	1,5	1,5	1,5	1,5
C.2.6	emergencias 2	36	230	0,9	56	3,45	70,00	0,11	0,15652174	0,75	0,21	1,5	1,5	1,5	1,5
C.2.7	emergencias 3	60	230	0,9	56	3,45	40,00	0,11	0,26086957	0,75	0,35	1,5	1,5	1,5	1,5
C.2.8	Fachada lateral DCHA.1	397,5	230	0,9	56	3,45	30,00	0,54	1,72826087	0,75	2,30	1,5	1,5	1,5	1,5
C.2.9	Fachada lateral DCHA.2	397,5	230	0,9	56	3,45	20,00	0,36	1,72826087	0,75	2,30	1,5	1,5	1,5	1,5
C.2.10	Fachada lateral DCHA.3	397,5	230	0,9	56	3,45	40,00	0,72	1,72826087	0,75	2,30	1,5	1,5	1,5	1,5



C.2.11	Puerta lateral DCHA	750	400	0,9	56	14	30,00	0,07	1,20281306	0,8	1,50	1,5	1,5	1,5	1,5
C.2.12	Almacén chapa 1	20000	400	0,9	56	14	40,00	2,55	32,075015	0,75	42,77	10	10	10	10
C.2.13	Almacén chapa 2	20000	400	0,9	56	14	30,00	1,91	32,075015	0,75	42,77	10	10	10	10
C.2.14	Almacén chapa 3	20000	400	0,9	56	14	20,00	1,28	32,075015	0,75	42,77	10	10	10	10
C.2.15	Puerta interior	750	400	0,9	56	14	15,00	0,04	1,20281306	0,75	1,60	1,5	1,5	1,5	1,5
C.2.16	Monta cargas 1	25000	400	0,9	56	14	25,00	1,99	40,0937687	0,75	53,46	16	16	16	16
C.2.17	Grupo neumático	30000	400	0,9	56	14	20,00	1,91	48,1125224	0,75	64,15	16	16	16	16
C.2.18	T.C.1	9600	400	0,85	56	14	12,00	0,37	16,3016547	0,75	21,74	2,5	4	4	4
C.2.19	T.C.2	9600	400	0,85	56	14	17,00	0,52	16,3016547	0,75	21,74	2,5	4	4	4
C.2.20	T.C.3	9600	400	0,85	56	14	25,00	0,77	16,3016547	0,75	21,74	2,5	4	4	4
C.2.21	T.C.4	9600	400	0,85	56	14	37,00	1,13	16,3016547	0,75	21,74	2,5	4	4	4

CIRCUITO	RECEPTORES	POTENCIA (W)	TENSIÓN (V)	COS FI	Cu	CDT.	LONGITUD (m)	SECCIÓN (mm ²)	Intensidad (A)	Frci	I/FRCi (A)	SECCION TABLA	sección escogida	SECCIÓN NEUTRO	SECCION C.P.
C.3.1	Linea_1	872	230	0,9	56	3,45	63,00	2,47	3,79130435	0,75	5,06	1,5	2,5	2,5	2,5
C.3.2	Linea_2	1744	230	0,9	56	3,45	55,00	4,32	7,5826087	0,75	10,11	1,5	6	6	6



C.3.3	Linea_3	1744	230	0,9	56	3,45	44,00	3,45	7,5826087	0,75	10,11	1,5	4	4	4
C.3.4	Maniobra encendidos		230	0,9	56	3,45	0,00	0,00	-	-	-	-	-	-	-
C.3.5	emergencias 1	72	230	0,9	56	3,45	58,00	0,19	0,31304348	0,75	0,42	1,5	1,5	1,5	1,5
C.3.6	emergencias 2	72	230	0,9	56	3,45	56,00	0,18	0,31304348	0,75	0,42	1,5	1,5	1,5	1,5
C.3.7	emergencias 3	72	230	0,9	56	3,45	44,00	0,14	0,31304348	0,75	0,42	1,5	1,5	1,5	1,5
C.3.8	Cortadora laser 1	55200	400	0,9	56	14	43,00	7,57	88,5270413	0,75	118,04	35	50	25	25
C.3.9	Cortadora laser 2	55200	400	0,9	56	14	36,00	6,34	88,5270413	0,75	118,04	35	50	25	25
C.3.10	Cortadora laser 3	55200	400	0,9	56	14	30,00	5,28	88,5270413	0,75	118,04	35	50	25	25
C.3.11	Plegadora 1	10000	400	0,9	56	14	53,00	1,69	16,0375075	0,75	21,38	2,5	6	6	6
C.3.12	Plegadora 2	10000	400	0,9	56	14	46,00	1,47	16,0375075	0,75	21,38	2,5	6	6	6
C.3.13	Plegadora 3	10000	400	0,9	56	14	40,00	1,28	16,0375075	0,75	21,38	2,5	6	6	6
C.3.14	Monta cargas 2	25000	400	0,9	56	14	25,00	1,99	40,0937687	0,75	53,46	16	16	16	16
C.3.15	sierra 1	9000	400	0,9	56	14	70,00	2,01	14,4337567	0,75	19,25	2,5	2,5	2,5	2,5



C.3.16	sierra 2	9000	400	0,9	56	14	65,00	1,87	14,4337567	0,75	19,25	2,5	2,5	2,5	2,5
C.3.17	T.C.1	9600	400	0,85	56	14	58,00	1,78	16,3016547	0,75	21,74	2,5	4	4	4
C.3.18	T.C.2	9600	400	0,85	56	14	56,00	1,71	16,3016547	0,75	21,74	2,5	4	4	4
C.3.19	T.C.3	9600	400	0,85	56	14	63,00	1,93	16,3016547	0,75	21,74	2,5	4	4	4
C.3.20	T.C.4	9600	400	0,85	56	14	23,00	0,70	16,3016547	0,75	21,74	2,5	4	4	4
C.3.21	T.C.5	9600	400	0,85	56	14	36,00	1,10	16,3016547	0,75	21,74	2,5	4	4	4
C.3.22	T.C.6	9600	400	0,85	56	14	42,00	1,29	16,3016547	0,75	21,74	2,5	4	4	4

CIRCUITO	RECEPTORES	POTENCIA (W)	TENSIÓN (V)	COS FI	Cu	CDT.	LONGITUD (m)	SECCIÓN (mm ²)	Intensidad (A)	Frci	I/FRCi (A)	SECCION TABLA	sección escogida	SECCIÓN NEUTRO	SECCION C.P.
C.4.1	Linea_1	872	230	0,9	56	3,45	50,00	1,96	3,79130435	0,75	5,06	1,5	2,5	2,5	2,5
C.4.2	Linea_2	872	230	0,9	56	3,45	50,00	1,96	3,79130435	0,75	5,06	1,5	2,5	2,5	2,5
C.4.3	Linea_3	872	230	0,9	56	3,45	60,00	2,35	3,79130435	0,75	5,06	1,5	2,5	2,5	2,5
C.4.4	Maniobra encendidos		230	0,9	56	3,45	0,00	0,00	-	-	-	-	-	-	-
C.4.5	emergencias 1	48	230	0,9	56	3,45	70,00	0,15	0,20869565	0,75	0,28	1,5	1,5	1,5	1,5
C.4.6	emergencias 2	48	230	0,9	56	3,45	60,00	0,13	0,20869565	0,75	0,28	1,5	1,5	1,5	1,5
C.4.7	emergencias 3	24	230	0,9	56	3,45	40,00	0,04	0,10434783	0,75	0,14	1,5	1,5	1,5	1,5



C.4.8	Almacén mecánico	11647,2	400	0,9	56	14	15,00	0,56	18,6792057	0,75	24,91	4	4	4	4
C.4.9	Monta cargas 3	25000	400	0,9	56	14	20,00	1,59	40,0937687	0,75	53,46	16	16	16	16
C.4.10	Banco de taladros	19200	400	0,9	56	14	60,00	3,67	30,7920144	0,75	41,06	10	10	10	10
C.4.11	Banco montaje 1	9600	400	0,9	56	14	20,00	0,61	15,3960072	0,75	20,53	2,5	2,5	2,5	2,5
C.4.12	Banco montaje 2	9600	400	0,9	56	14	25,00	0,77	15,3960072	0,75	20,53	2,5	2,5	2,5	2,5
C.4.13	Banco montaje 3	9600	400	0,9	56	14	30,00	0,92	15,3960072	0,75	20,53	2,5	2,5	2,5	2,5
C.4.14	T.C.1	9600	400	0,85	56	14	15,00	0,46	16,3016547	0,75	21,74	2,5	2,5	2,5	2,5
C.4.15	T.C.2	9600	400	0,85	56	14	30,00	0,92	16,3016547	0,75	21,74	2,5	2,5	2,5	2,5
C.4.16	T.C.3	9600	400	0,85	56	14	40,00	1,22	16,3016547	0,75	21,74	2,5	2,5	2,5	2,5
C.4.17	T.C.4	9600	400	0,85	56	14	50,00	1,53	16,3016547	0,75	21,74	2,5	2,5	2,5	2,5
C.4.18	T.C.5	9600	400	0,85	56	14	60,00	1,84	16,3016547	0,75	21,74	2,5	2,5	2,5	2,5
C.4.19	T.C.6	9600	400	0,85	56	14	70,00	2,14	16,3016547	0,75	21,74	2,5	2,5	2,5	2,5
C.4.20	T.C.7	9600	400	0,85	56	14	50,00	1,53	16,3016547	0,75	21,74	2,5	2,5	2,5	2,5
C.4.21	T.C.8	9600	400	0,85	56	14	42,00	1,29	16,3016547	0,75	21,74	2,5	2,5	2,5	2,5

0

CIRCUITO	RECEPTORES	POTENCIA (W)	TENSIÓN (V)	COS FI	Cu	CDT.	LONGITUD (m)	SECCIÓN (mm ²)	Intensidad (A)	Frci	I/FRCi (A)	SECCION TABLA	sección escogida	SECCIÓN NEUTRO	SECCION C.P.
C.4.8.1	Linea_1	300	230	0,9	56	3,45	30,00	0,41	1,30434783	0,75	1,74	1,5	1,5	1,5	1,5



C.4.8.2	emergencias 1	18	230	0,9	56	3,45	15,00	0,01	0,07826087	0,75	0,10	1,5	1,5	1,5	1,5
C.4.8.3	T.C.1	9600	400	0,85	56	14	15,00	0,46	16,3016547	0,75	21,74	2,5	4	4	4
C.4.8.4	T.C.2	9600	400	0,85	56	14	17,00	0,52	16,3016547	0,75	21,74	2,5	4	4	4
C.4.8.5	T.C.3	9600	400	0,85	56	14	19,00	0,58	16,3016547	0,75	21,74	2,5	4	4	4

CIRCUITO	RECEPTORES	POTENCIA (W)	TENSIÓN (V)	COS FI	Cu	CDT.	LONGITUD (m)	SECCIÓN (mm ²)	Intensidad (A)	Frci	I/FRCI (A)	SECCION TABLA	sección escogida	SECCIÓN NEUTRO	SECCION C.P.
C.5.1	Linea_1	872	230	0,9	56	3,45	55,00	2,16	3,79130435	0,75	5,06	1,5	2,5	2,5	2,5
C.5.2	Linea_2	872	230	0,9	56	3,45	35,00	1,37	3,79130435	0,75	5,06	1,5	1,5	1,5	1,5
C.5.3	Linea_3	872	230	0,9	56	3,45	30,00	1,18	3,79130435	0,75	5,06	1,5	1,5	1,5	1,5
C.5.4	Maniobra encendidos		230	0,9	56	3,45	0,00	0,00	-	-	-	-	-	-	-
C.5.5	emergencias 1	48	230	0,9	56	3,45	62,00	0,13	0,20869565	0,75	0,28	1,5	1,5	1,5	1,5
C.5.6	emergencias 2	48	230	0,9	56	3,45	40,00	0,09	0,20869565	0,75	0,28	1,5	1,5	1,5	1,5
C.5.7	emergencias 3	60	230	0,9	56	3,45	45,00	0,12	0,26086957	0,75	0,35	1,5	1,5	1,5	1,5
C.5.8	Almacén eléctrico	11647,2	400	0,9	56	14	50,00	1,86	18,6792057	0,75	24,91	4	4	4	4



C.5.9	Monta cargas 4	25000	400	0,9	56	14	20,00	1,59	40,0937687	0,75	53,46	16	16	16	16
C.5.10	Banco montaje 1	9600	400	0,85	56	14	45,00	1,38	16,3016547	0,75	21,74	2,5	2,5	2,5	2,5
C.5.11	Banco montaje 2	9600	400	0,85	56	14	40,00	1,22	16,3016547	0,75	21,74	2,5	2,5	2,5	2,5
C.5.12	Banco montaje 3	9600	400	0,85	56	14	30,00	0,92	16,3016547	0,75	21,74	2,5	2,5	2,5	2,5
C.5.13	Banco montaje 4	9600	400	0,85	56	14	25,00	0,77	16,3016547	0,75	21,74	2,5	2,5	2,5	2,5
C.5.14	T.C.1	9600	400	0,85	56	14	15,00	0,46	16,3016547	0,75	21,74	2,5	2,5	2,5	2,5
C.5.15	T.C.2	9600	400	0,85	56	14	22,00	0,67	16,3016547	0,75	21,74	2,5	2,5	2,5	2,5
C.5.16	T.C.3	9600	400	0,85	56	14	33,00	1,01	16,3016547	0,75	21,74	2,5	2,5	2,5	2,5
C.5.17	T.C.4	9600	400	0,85	56	14	35,00	1,07	16,3016547	0,75	21,74	2,5	2,5	2,5	2,5
C.5.18	T.C.5	9600	400	0,85	56	14	45,00	1,38	16,3016547	0,75	21,74	2,5	2,5	2,5	2,5
C.5.19	T.C.6	9600	400	0,85	56	14	35,00	1,07	16,3016547	0,75	21,74	2,5	2,5	2,5	2,5
C.5.20	T.C.7	9600	400	0,85	56	14	25,00	0,77	16,3016547	0,75	21,74	2,5	2,5	2,5	2,5
C.5.21	T.C.8	9600	400	0,85	56	14	18,00	0,55	16,3016547	0,75	21,74	2,5	2,5	2,5	2,5

0

CIRCUITO	RECEPTORES	POTENCIA (W)	TENSIÓN (V)	COS FI	Cu	CDT.	LONGITUD (m)	SECCIÓN (mm ²)	Intensidad (A)	Frci	I/FRCi (A)	SECCION TABLA	sección escogida	SECCIÓN NEUTRO	SECCION C.P.
C.5.8.1	Linea_1	300	230	0,9	56	3,45	30,00	0,41	1,30434783	0,75	1,74	1,5	1,5	1,5	1,5
														0	0
C.5.8.2	emergencias 1	18	230	0,9	56	3,45	15,00	0,01	0,07826087	0,75	0,10	1,5	1,5	1,5	1,5



C.5.8.3	T.C.1	9600	400	0,85	56	14	15,00	0,46	16,3016547	0,75	21,74	2,5	4	4	4
C.5.8.4	T.C.2	9600	400	0,85	56	14	17,00	0,52	16,3016547	0,75	21,74	2,5	4	4	4
C.5.8.5	T.C.3	9600	400	0,85	56	14	19,00	0,58	16,3016547	0,75	21,74	2,5	4	4	4

CIRCUITO	RECEPTORES	POTENCIA (W)	TENSIÓN (V)	COS FI	Cu	CDT.	LONGITUD (m)	SECCIÓN (mm ²)	Intensidad (A)	Frci	I/FRCi (A)	SECCION TABLA	sección escogida	SECCIÓN NEUTRO	SECCION C.P.
C.6.1	Linea_1	872	230	0,9	56	3,45	70,00	2,75	3,79130435	0,75	5,06	1,5	4	4	4
C.6.2	Linea_2	1744	230	0,9	56	3,45	63,00	4,95	7,5826087	0,75	10,11	1,5	6	6	6
C.6.3	Linea_3	1744	230	0,9	56	3,45	56,00	4,40	7,5826087	0,75	10,11	1,5	6	6	6
C.6.4	Maniobra encendidos		230	0,9	56	3,45	0,00	0,00	-	-	-	-	-	-	-
C.6.5	emergencias 1	48	230	0,9	56	3,45	90,00	0,19	0,20869565	0,75	0,28	1,5	1,5	1,5	1,5
C.6.6	emergencias 2	72	230	0,9	56	3,45	80,00	0,26	0,31304348	0,75	0,42	1,5	1,5	1,5	1,5
C.6.7	emergencias 3	96	230	0,9	56	3,45	70,00	0,30	0,4173913	0,75	0,56	1,5	1,5	1,5	1,5
C.6.8	Almacén Automático 1	10000	400	0,9	56	14	60,00	1,91	16,0375075	0,75	21,38	2,5	4	4	4



C.6.9	Almacén Automático 2	10000	400	0,9	56	14	55,00	1,75	16,0375075	0,75	21,38	2,5	4	4	4
C.6.10	Almacén Automático 3	10000	400	0,9	56	14	50,00	1,59	16,0375075	0,75	21,38	2,5	4	4	4
C.6.11	Ramal motores1	12000	400	0,9	56	14	50,00	1,91	19,245009	0,75	25,66	4	6	6	6
C.6.12	Ramal motores2	12000	400	0,9	56	14	80,00	3,06	19,245009	0,75	25,66	4	6	6	6
C.6.13	T.C.1	9600	400	0,85	56	14	15,00	0,46	16,3016547	0,75	21,74	2,5	4	4	4
C.6.14	T.C.2	9600	400	0,85	56	14	20,00	0,61	16,3016547	0,75	21,74	2,5	4	4	4
C.6.15	T.C.3	9600	400	0,85	56	14	30,00	0,92	16,3016547	0,75	21,74	2,5	4	4	4
C.6.16	T.C.4	9600	400	0,85	56	14	40,00	1,22	16,3016547	0,75	21,74	2,5	4	4	4
C.6.17	T.C.5	9600	400	0,85	56	14	50,00	1,53	16,3016547	0,75	21,74	2,5	4	4	4
C.6.18	T.C.6	9600	400	0,85	56	14	60,00	1,84	16,3016547	0,75	21,74	2,5	4	4	4
C.6.19	T.C.7	9600	400	0,85	56	14	70,00	2,14	16,3016547	0,75	21,74	2,5	4	4	4
C.6.20	T.C.8	9600	400	0,85	56	14	80,00	2,45	16,3016547	0,75	21,74	2,5	4	4	4

CIRCUITO	RECEPTORES	POTENCIA (W)	TENSIÓN (V)	COS FI	Cu	CDT.	LONGITUD (m)	SECCIÓN (mm ²)	Intensidad (A)	Frci	I/FRCi (A)	SECCION TABLA	sección escogida	SECCIÓN NEUTRO	SECCION C.P.
C.7.1	Linea_1	872	230	0,9	56	3,45	40,00	1,57	3,79130435	0,75	5,06	1,5	2,5	2,5	2,5
C.7.2	Linea_2	872	230	0,9	56	3,45	30,00	1,18	3,79130435	0,75	5,06	1,5	2,5	2,5	2,5
C.7.3	Linea_3	872	230	0,9	56	3,45	40,00	1,57	3,79130435	0,75	5,06	1,5	2,5	2,5	2,5



C.7.4	Maniobra encendidos		230	0,9	56	3,45	0,00	0,00	-	-	-	-	-	-	-
C.7.5	emergencias 1	12	230	0,9	56	3,45	50,00	0,03	0,05217391	0,75	0,07	1,5	1,5	1,5	1,5
C.7.6	emergencias 2	18	230	0,9	56	3,45	40,00	0,03	0,07826087	0,75	0,10	1,5	1,5	1,5	1,5
C.7.7	emergencias 3	30	230	0,9	56	3,45	50,00	0,07	0,13043478	0,75	0,17	1,5	1,5	1,5	1,5
C.7.8	Fachada lateral IZQ.1	397,5	230	0,9	56	3,45	50,00	0,89	1,72826087	0,75	2,30	1,5	1,5	1,5	1,5
C.7.9	Fachada lateral IZQ.2	397,5	230	0,9	56	3,45	40,00	0,72	1,72826087	0,75	2,30	1,5	1,5	1,5	1,5
C.7.10	Fachada lateral IZQ.3	397,5	230	0,9	56	3,45	30,00	0,54	1,72826087	0,75	2,30	1,5	1,5	1,5	1,5
C.7.11	Puerta lateral IZQ	750	400	0,9	56	14	60,00	0,14	1,20281306	0,8	1,50	1,5	1,5	1,5	1,5
C.7.12	Enfardadora	16800	400	0,9	56	14	30,00	1,61	26,9430126	0,75	35,92	6	10	10	10
C.7.13	Monta cargas5	25000	400	0,9	56	14	20,00	1,59	40,0937687	0,75	53,46	16	16	16	16



C.7.14	Puerta interior 1	750	400	0,9	56	14	40,00	0,10	1,20281306	0,75	1,60	1,5	1,5	1,5	1,5
C.7.15	Puerta interior 2	750	400	0,9	56	14	30,00	0,07	1,20281306	0,75	1,60	1,5	1,5	1,5	1,5
C.7.16	Puerta interior 3	750	400	0,9	56	14	20,00	0,05	1,20281306	0,75	1,60	1,5	1,5	1,5	1,5
C.7.17	T.C.1	9600	400	0,85	56	14	20,00	0,61	16,3016547	0,75	21,74	2,5	4	4	4
C.7.18	T.C.2	9600	400	0,85	56	14	30,00	0,92	16,3016547	0,75	21,74	2,5	4	4	4
C.7.19	T.C.3	9600	400	0,85	56	14	50,00	1,53	16,3016547	0,75	21,74	2,5	4	4	4
C.7.20	T.C.4	9600	400	0,85	56	14	70,00	2,14	16,3016547	0,75	21,74	2,5	4	4	4

CUADRO GENERAL

CIRCUIT O	UTILIZACIÓ N	POTENCI A (W)	TENSIÓ N (V)	COS FI	RAIZ DE 3	Cu	CDT .	LONGITU D (m)	SECCIÓ N (mm ²)	Intensidad (A)	Frci	I/FRCi (A)	SECCIO N TABLA	sección escogid a
C.1	Alimentación cuadro sector 0	7116,3	400	0,9	1,7 3	56	8	40	1,59	11,412771 4	0,7 5	15,22	1,5	2,5
C.2	Alimentación cuadro sector 1	79420,3	400	0,9	1,7 3	56	8	15	6,65	127,37028 5	0,7 5	169,83	50	50
C.3	Alimentación cuadro sector 2	158841	400	0,9	1,7 3	56	8	35	31,02	254,74057 1	0,7 5	339,65	150	150



C.4	Alimentación cuadro sector 3	114928	400	0,9	1,7 3	56	8	120	76,96	184,31625 1	0,7 5	245,76	95	95
C.5	Alimentación cuadro sector 4	77309,6	400	0,9	1,7 3	56	8	34	14,67	123,98532 9	0,7 5	165,31	70	70
C.6	Alimentación cuadro sector 5	54150,4	400	0,9	1,7 3	56	8	75	22,66	86,843744 5	0,7 5	115,79	50	50
C.7	Alimentación cuadro sector 6	34827,4	400	0,9	1,7 3	56	8	110	21,38	55,854468 8	0,7 5	74,47	25	25

LINEA DE ALIMENTACION C.G.P.

acometida	684570	400	0,88	1,73	56	4	25	191,01	1124,16332	0,7	1605,95	3x240	3x240
-----------	--------	-----	------	------	----	---	----	--------	------------	-----	---------	-------	-------



3.5 Cálculo de las protecciones magnetotérmicas

El cálculo de protecciones es posible que nos fuerce a cambiar alguna de las secciones de los cables debido a:

- La intensidad nominal normalizada de los interruptores.
- El tiempo máximo que el conductor aguanta la intensidad de cortocircuito es inferior que el marcado (0,1 segundos).
- La ITC-REBT 25 obliga a unas determinadas secciones e intensidades de los interruptores que conllevarán al cambio para cumplir todas las condiciones.

La primera protección que se calculará será el interruptor de cabecera del cuadro C.G.P. para proteger la nave frente a sobrecarga. Para calcular las protecciones hay que calcular primero las impedancias de la red de baja tensión, del transformador, la aparamenta...

Así pues, se calculan los datos necesarios para todas las protecciones.

Lo primero que se hará es poner las fórmulas que se usarán para el cálculo, comunes para todos los circuitos. La aparamenta habrá que ir aumentándola a medida que bajemos en el circuito, ya que se añaden protecciones. No obstante, estos cálculos se realizarán por medio de una tabla Excel, lo que facilitará el cálculo.

$$Z_{M.T.}(j) = \frac{u_{M.T.}^2}{S_{cc}}$$

$$Z_{B.T.}(j) = \frac{Z_{M.T.}(j)}{a^2} \quad a = \frac{u_{M.T.}}{u_{B.T.}}$$

$$Z_{Traf0}(j) = U_{cc} \times \frac{u_{B.T.}^2}{S_n}$$

$$Z_{Aparametna1}(j) = n^9 \times 0.00015$$

$$Z_L = \rho \times \frac{L}{S}$$

$$|Z_d| = \sqrt{(Z_{Líneas})^2 + (Z(j))^2}$$

$$I_{cc \max} = \frac{c \times u_{B.T.}}{\sqrt{3} \times |Z_d|} \quad I_{cc \min} = \frac{c \times u_{B.T.} \times \sqrt{3}}{|2 \times Z_d + Z_o|}$$

$$|Z_o| = \sqrt{(3 \times Z'_{Líneas})^2 + (Z_{Traf0}(j) + 3 \times Z_{Aparametna}(j))^2}$$



$$t_{mcicc} = \frac{s^2 \times Cc}{I_{ccf}^2}$$

Definición de las abreviaturas:

$Z_{M.T.}(j)$ = Impedancia de Media Tensión.

$Z_{B.T.}(j)$ = Impedancia de Baja Tensión.

$Z_{Trafo}(j)$ = Impedancia del transformador.

$Z_{Aparametna1}(j)$ = Impedancia de la Aparamenta hasta el cuadro C.G.P.

Z_L = Impedancia de la línea. Esta fórmula se utilizará para todas las líneas que calculemos.

$|Z_d|$ = Impedancia directa.

$|Z_o|$ = Impedancia homopolar.

$u_{M.T.}$ = Tensión en Media Tensión (13200 V).

S_{cc} = Corriente de cortocircuito al principio de la línea dada por la compañía eléctrica (350 MVA).

$u_{B.T.}$ = Tensión en Baja Tensión (400 V ó 230 V).

U_{cc} (%) = Tensión de cortocircuito que se rige por la siguiente tabla:

	U_{cc}
$S_n \leq 630KVA$	4%
$630KVA \leq S_n \leq 800KVA$	4.5%
$800KVA \leq S_n \leq 1000KVA$	5%
$1000KVA \leq S_n \leq 1600KVA$	6%

S_n = Potencia del transformador (630000 VA).

n^o = Número de aparatos o protecciones.

ρ = Resistividad del cobre (0.018).

L = Longitud de la línea.

s = Sección de la línea.

$I_{cc max}$ = Calculamos la intensidad de cortocircuito máxima para el punto en el que nos encontramos y puede ser calculada con tres fórmulas.

Cortocircuito trifásico	$I_{cc max} = \frac{c \times u_{B.T.}}{\sqrt{3} \times Z_d }$
Cortocircuito bifásico	$I_{cc max} = \frac{c \times u_{B.T.}}{2 \times Z_d }$
Cortocircuito Fase-Tierra	$I_{cc max} = \frac{c \times u_{B.T.} \times \sqrt{3}}{ 2 \times Z_d + Z_o }$

$I_{cc min}$ = Corriente de cortocircuito mínima, suele ser el cortocircuito fase-tierra.

c = Se rige por la siguiente tabla:



	$I_{cc\ max}$	$I_{cc\ min}$
230/400 V	1	0.95
Otras tensiones	1.05	1

t_{mcicc} = Tiempo máximo que el conductor es capaz de soportar la intensidad de cortocircuito.

C_c = Coeficiente del conductor. Ser rige por la siguiente tabla:

	PVC	XLPE/EPR
Cu	13225	20449
Al	5476	8836

$$I_{ccf} = I_{cc\ min}$$

3.5.1 Ejemplo de cálculo: Magnetotérmico del Cuadro general de distribución

Este elemento va a proteger frente a sobrecarga y cortocircuito por lo que hay que calcular el poder de corte, el calibre y su curva:

$$Z_{M.T.}(j) = \frac{u_{M.T.}^2}{S_{cc}} = \frac{13200^2}{350000000} = 0,4978j\Omega$$

$$Z_{B.T.}(j) = Z_{M.T.}(j) \times \frac{u_{B.T.}^2}{u_{M.T.}^2} = 0,4978 \times \frac{400^2}{13200^2} = 0,0004j\Omega$$

$$Z_{Trafo}(j) = U_{cc} \times \frac{u_{B.T.}^2}{S_n} = \frac{6}{100} \times \frac{400^2}{800000} = 0,012j\Omega$$

$$Z_{Aparametna1}(j) = n^2 \times 0,00015 = 1 \times 0,00015 = 0,00015j\Omega$$

$$Z_{Acometida} = \phi \times \frac{L}{S} = 0,018 \times \frac{5}{240} = 0,000375\Omega$$

$$|Z_d| = \sqrt{(Z_{Líneas})^2 + (Z(j))^2} = \sqrt{(0,000375)^2 + (0,0004 + 0,015 + 0,00015)^2} = 0,01585\Omega$$

$$I_{cc\ max} = \frac{c \times u_{B.T.}}{\sqrt{3} \times |Z_d|} = \frac{1 \times 400}{\sqrt{3} \times 0,01585} = 18624,20\ A$$

El Poder de Corte de este magnetotérmico será de 22 KA.

Para calcular el calibre:



$$I_{calc} < I_n < I_{adm}; \quad 375.3 < I_n < 401$$

Se escoge un interruptor automático magnetotérmico de intensidad nominal 400 A,

A continuación se calcula la curva de la protección:

$$Z_{Línea\ C.S.2.} = \phi \times \frac{L}{S} = 0,018 \times \frac{5}{240} = 0,0003375\Omega$$

Para este cálculo, se deben hallar las impedancias de las líneas a temperatura de cortocircuito:

$$Z'_{Línea\ C.S.2.}(250^\circ) = Z_{Línea\ C.S.2.} \times (1 + \alpha \times \Delta T)$$

$$= 0,0003375 \times (1 + 0,004 \times 230) = 0,00072\Omega$$

$$Z'_{Acometida}(250^\circ) = Z_{Acometida} \times (1 + \alpha \times \Delta T)$$

$$= 0,000375 \times (1 + 0,004 \times 230) = 0,000409\Omega$$

Se coge toda la aparatada de la línea:

$$Z_{Aparatada}(j) = n^2 \times 0,00015 = 0 \times 0,00015 = 0,0000j\Omega$$

$$Z_d = Z'_{Líneas} + Z(j)$$

$$= 0,00072 + 0,000409 + (0,0004 + 0,01524 + 0,00045)j$$

$$= 0,001129 + (0,01609)j$$

$$Z_o = 3 \times Z'_{Líneas} + Z_{Trafo}(j) + 3 \times Z_{Aparatada}(j)$$

$$= 3 \times 0,001129 + (0,01524 + 3 \times 0,00045)j$$

$$= 0,004585 + 0,001245j$$

$$|2 \times Z_d + Z_o| = 0,3312\Omega$$

$$I_{cc\ min} = \frac{c \times u_{B.T.} \times \sqrt{3}}{|2 \times Z_d + Z_o|} = \frac{0,95 \times 400 \times \sqrt{3}}{0,0383} = 17175,4\ A$$

$$I_{ccF} = I_{cc\ min} \geq 5 \times I_n = 315 \rightarrow \text{Curva B}$$

$$I_{ccF} = I_{cc\ min} \geq 10 \times I_n = 630 \rightarrow \text{Curva C}$$

$$I_{ccF} = I_{cc\ min} \geq 20 \times I_n = 1260 \rightarrow \text{Curva D y MA}$$

La curva elegida para el magnetotérmico será la C.

Se comprueba ahora que el tiempo que soporta el conductor la intensidad de cortocircuito es válido:

$$t_{mcicc} = \frac{C_c \times s^2}{I_{cc\ min}^2} = \frac{135 \times 90 \times 240^2}{17175,4^2} = 2,372\ s > 0,1s \rightarrow \text{Válido}$$



3.5.2 Cálculo de los interruptores magnetotérmicos

En las siguientes tablas se muestran los resultados obtenidos del cálculo de los interruptores magnetotérmicos.

Cuadro general de distribución:

CIRCUITO	UTILIZACIÓN	Icc max	PdC (KA)	Calibre	Curva
	CABECERA	18624,202	22	1250	C
C.1	Alimentación cuadro sector 0	18401,602	22	16	D y MA
C.2	Alimentación cuadro sector 1	18401,602	22	200	D y MA
C.3	Alimentación cuadro sector 2	18401,602	22	400	D y MA
C.4	Alimentación cuadro sector 3	18401,602	22	250	D y MA
C.5	Alimentación cuadro sector 4	18401,602	22	200	D y MA
C.6	Alimentación cuadro sector 5	18401,602	22	160	D y MA
C.7	Alimentación cuadro sector 6	18401,602	22	80	C

Cuadro Sector_0:

CUADRO	CIRCUITO	RECEPTORES	Icc max	PdC (KA)	Calibre	Curva
SECTOR_0	C.1.0	cabecera	1907,6669	10	16	D y MA
Iluminación Interior						
SECTOR_0	C.1.1	OFICINA1;OFICINA2;OFICINA3;ARCHIVO	1096,6167	6	6	D y MA
SECTOR_0	C.1.2	TRASTERO;BOTIQUÍN;PASILLO1;PASILLO2;ZONA COMÚN	1096,6167	6	6	D y MA
SECTOR_0	C.1.3	BAÑO1;BAÑO2;VESTUARIO F.;VESTUARIO M.;	1096,6167	6	6	C
Iluminación de emergencia						
SECTOR_0	C.1.4	Emergencias 0	1096,6167	6	3	D y MA
SECTOR_0	C.1.5	Emergencias 1	1096,6167	6	3	D y MA
SECTOR_0	C.1.6	Emergencias 2	1096,6167	6	3	D y MA
Exteriores						
SECTOR_0	C.1.7	fachada Principal	1096,6167	6	6	D y MA
SECTOR_0	C.1.8	Puerta principal	1907,1595	6	3	D y MA
Tomas de corriente						
SECTOR_0	C.1.9	OFICINA1;OFICINA2;OFICINA3;ARCHIVO	1096,6167	6	20	C
SECTOR_0	C.1.10	TRASTERO;BOTIQUÍN;PASILLO1;PASILLO2;ZONA COMÚN	1096,6167	6	20	C



SECTOR_0	C.1.11	BAÑO1;BAÑO2;VESTUARIO F.;VESTUARIO M.;	1096,6167	6	20	C
SECTOR_0	C.1.12	ZONA COMÚN	1096,6167	6	32	C
SECTOR_0	C.1.13	Tomas SAI	1096,6167	6	3	D y
SECTOR_0	C.1.14	Auxiliar	1096,6167	6	20	C

Cuadro Sector_1:

CUADRO	CIRCUITO	RECEPTORES	Icc max	PdC (KA)	Calibre	Curva
SECTOR_1	C.2.0	cabecera	17433,923	22	250	D y MA
Iluminación Interior						
SECTOR_1	C.2.1	Linea_1	9808,8667	10	6	D y MA
SECTOR_1	C.2.2	Linea_2	9808,8667	10	6	D y MA
SECTOR_1	C.2.3	Linea_3	9808,8667	10	6	D y MA
SECTOR_1	C.2.4	Maniobra encendidos			6	B
Iluminación de emergencia						
SECTOR_1	C.2.5	emergencias 1	9808,8667	10	3	D y MA
SECTOR_1	C.2.6	emergencias 2	9808,8667	10	3	D y MA
SECTOR_1	C.2.7	emergencias 3	9808,8667	10	3	D y MA
Exteriores						
SECTOR_1	C.2.8	Fachada lateral DCHA.1	9808,8667	10	3	D y MA
SECTOR_1	C.2.9	Fachada lateral DCHA.2	9808,8667	10	3	D y MA
SECTOR_1	C.2.10	Fachada lateral DCHA.3	9808,8667	10	3	D y MA
SECTOR_1	C.2.11	Puerta lateral DCHA	17058,899	22	3	D y MA
Fuerza						
SECTOR_1	C.2.12	Almacén chapa 1	17058,899	22	50	D y MA
SECTOR_1	C.2.13	Almacén chapa 2	17058,899	22	50	D y MA
SECTOR_1	C.2.14	Almacén chapa 3	17058,899	22	50	D y MA
SECTOR_1	C.2.15	Puerta interior	17058,899	22	3	D y MA
SECTOR_1	C.2.16	Monta cargas 1	17058,899	22	63	D y MA
SECTOR_1	C.2.17	Grupo neumático	17058,899	22	70	D y MA
SECTOR_1	C.2.18	T.C.1	17058,899	22	32	D y MA
SECTOR_1	C.2.19	T.C.2	17058,899	22	32	D y MA
SECTOR_1	C.2.20	T.C.3	17058,899	22	32	D y MA
SECTOR_1	C.2.21	T.C.4	17058,899	22	32	C

**Cuadro Sector_2:**

CUADRO	CIRCUITO	RECEPTORES	Icc max	PdC (KA)	Calibre	Curva
SECTOR_2	C.3.0	cabecera	16745,959	22	400	D y MA
Iluminación Interior						
SECTOR_2	C.3.1	Linea_1	9437,3467	10	6	D y MA
SECTOR_2	C.3.2	Linea_2	9437,3467	10	16	D y MA
SECTOR_2	C.3.3	Linea_3	9437,3467	10	16	D y MA
SECTOR_2	C.3.4	Maniobra encendidos	9437,3467	10	6	B
Iluminación de emergencia						
SECTOR_2	C.3.5	emergencias 1	9437,3467	10	3	D y MA
SECTOR_2	C.3.6	emergencias 2	9437,3467	10	3	D y MA
SECTOR_2	C.3.7	emergencias 3	9437,3467	10	3	D y MA
Fuerza						
SECTOR_2	C.3.8	Cortadora laser 1	16412,777	22	125	D y MA
SECTOR_2	C.3.9	Cortadora laser 2	16412,777	22	125	D y MA
SECTOR_2	C.3.10	Cortadora laser 3	16412,777	22	125	D y MA
SECTOR_2	C.3.11	Plegadora 1	16412,777	22	32	C
SECTOR_2	C.3.12	Plegadora 2	16412,777	22	32	D y MA
SECTOR_2	C.3.13	Plegadora 3	16412,777	22	32	D y MA
SECTOR_2	C.3.14	Monta cargas 2	16412,777	22	63	D y MA
SECTOR_2	C.3.15	sierra 1	16412,777	22	20	B
SECTOR_2	C.3.16	sierra 2	16412,777	22	20	C
SECTOR_2	C.3.17	T.C.1	16412,777	22	25	C
SECTOR_2	C.3.18	T.C.2	16412,777	22	25	C
SECTOR_2	C.3.19	T.C.3	16412,777	22	25	C
SECTOR_2	C.3.20	T.C.4	16412,777	22	25	D y MA
SECTOR_2	C.3.21	T.C.5	16412,777	22	25	D y MA
SECTOR_2	C.3.22	T.C.6	16412,777	22	25	D y MA

**Cuadro Sector_3:**

CUADRO	CIRCUITO	RECEPTORES	Icc max	PdC (KA)	Calibre	Curva
SECTOR_3	C.3.0	cabecera	11793,975	22	200	D y MA
Iluminación Interior						
SECTOR_3	C.4.1	Linea_1	6713,5921	10	6	D y MA
SECTOR_3	C.4.2	Linea_2	6713,5921	10	6	D y MA
SECTOR_3	C.4.3	Linea_3	6713,5921	10	6	D y MA
SECTOR_3	C.4.4	Maniobra encendidos	6713,5921		6	-
Iluminación de emergencia						
SECTOR_3	C.4.5	emergencias 1	6713,5921	10	3	D y MA
SECTOR_3	C.4.6	emergencias 2	6713,5921	10	3	D y MA
SECTOR_3	C.4.7	emergencias 3	6713,5921	10	3	D y MA
Fuerza						
SECTOR_3	C.4.8	Almacén mecánico	11675,812	16	30	D y MA
SECTOR_3	C.4.9	Monta cargas 3	11675,812	16	63	D y MA
SECTOR_3	C.4.10	Banco de taladros	11675,812	16	50	C
SECTOR_3	C.4.11	Banco montaje 1	11675,812	16	25	D y MA
SECTOR_3	C.4.12	Banco montaje 2	11675,812	16	25	D y MA
SECTOR_3	C.4.13	Banco montaje 3	11675,812	16	25	C
SECTOR_3	C.4.14	T.C.1	11675,812	16	25	D y MA
SECTOR_3	C.4.15	T.C.2	11675,812	16	25	C
SECTOR_3	C.4.16	T.C.3	11675,812	16	25	C
SECTOR_3	C.4.17	T.C.4	11675,812	16	25	C
SECTOR_3	C.4.18	T.C.5	11675,812	16	25	B
SECTOR_3	C.4.19	T.C.6	11675,812	16	25	B
SECTOR_3	C.4.20	T.C.7	11675,812	16	25	C
SECTOR_3	C.4.21	T.C.8	11675,812	16	25	C

**Cuadro Sector_4:**

CUADRO	CIRCUITO	RECEPTORES	Icc max	PdC (KA)	Calibre	Curva
SECTOR_4	C.5.0	cabecera	15876,188	22	200	D y MA
Iluminación Interior						
SECTOR_4	C.5.1	Linea_1	8965,0647	10	6	D y MA
SECTOR_4	C.5.2	Linea_2	8965,0647	10	6	D y MA
SECTOR_4	C.5.3	Linea_3	8965,0647	10	6	D y MA
SECTOR_4	C.5.4	Maniobra encendidos	8965,0647			-
Iluminación de emergencia						
SECTOR_4	C.5.5	emergencias 1	8965,0647	10	3	D y MA
SECTOR_4	C.5.6	emergencias 2	8965,0647	10	3	D y MA
SECTOR_4	C.5.7	emergencias 3	8965,0647	10	3	D y MA
Fuerza						
SECTOR_4	C.5.8	Almacén eléctrico	15591,417	16	30	D y MA
SECTOR_4	C.5.9	Monta cargas 4	15591,417	16	63	D y MA
SECTOR_4	C.5.10	Banco montaje 1	15591,417	16	25	C
SECTOR_4	C.4.11	Banco montaje 2	15591,417	16	25	C
SECTOR_4	C.5.12	Banco montaje 3	15591,417	16	25	C
SECTOR_4	C.5.13	Banco montaje 4	15591,417	16	25	D y MA
SECTOR_4	C.5.14	T.C.1	15591,417	16	25	D y MA
SECTOR_4	C.5.15	T.C.2	15591,417	16	25	D y MA
SECTOR_4	C.5.16	T.C.3	15591,417	16	25	C
SECTOR_4	C.5.17	T.C.4	15591,417	16	25	C
SECTOR_4	C.5.18	T.C.5	15591,417	16	25	C
SECTOR_4	C.5.19	T.C.6	15591,417	16	25	C
SECTOR_4	C.5.20	T.C.7	15591,417	16	25	D y MA
SECTOR_4	C.5.21	T.C.8	15591,417	16	25	D y MA

**Cuadro Sector_5:**

CUADRO	CIRCUITO	RECEPTORES	Icc max	PdC (KA)	Calibre	Curva
SECTOR_5	C.5.0	cabecera	9832,4372	10	100	D y MA
Iluminación Interior						
SECTOR_5	C.6.1	Linea_1	5614,1018	6	6	D y MA
SECTOR_5	C.6.2	Linea_2	5614,1018	6	16	D y MA
SECTOR_5	C.6.3	Linea_3	5614,1018	6	16	D y MA
SECTOR_5	C.6.4	Maniobra encendidos	5614,1018			-
Iluminación de emergencia						
SECTOR_5	C.6.5	emergencias 1	5614,1018	6	3	D y MA
SECTOR_5	C.6.6	emergencias 2	5614,1018	6	3	D y MA
SECTOR_5	C.6.7	emergencias 3	5614,1018	6	3	D y MA
Fuerza						
SECTOR_5	C.6.8	Almacén Automático 1	9763,6554	10	25	C
SECTOR_5	C.6.9	Almacén Automático 2	9763,6554	10	25	C
SECTOR_5	C.6.10	Almacén Automático 3	9763,6554	10	25	C
SECTOR_5	C.6.11	Ramal motores1	9763,6554	10	32	D y MA
SECTOR_5	C.6.12	Ramal motores2	9763,6554	10	32	C
SECTOR_5	C.6.13	T.C.1	9763,6554	10	25	D y MA
SECTOR_5	C.6.14	T.C.2	9763,6554	10	25	D y MA
SECTOR_5	C.6.15	T.C.3	9763,6554	10	25	D y MA
SECTOR_5	C.6.16	T.C.4	9763,6554	10	25	D y MA
SECTOR_5	C.6.17	T.C.5	9763,6554	10	25	C
SECTOR_5	C.6.18	T.C.6	9763,6554	10	25	C
SECTOR_5	C.6.19	T.C.7	9763,6554	10	25	C
SECTOR_5	C.6.20	T.C.8	9763,6554	10	25	C

**Cuadro Sector_6:**

CUADRO	CIRCUITO	RECEPTORES	Icc max	PdC (KA)	Calibre	Curva
SECTOR_6	C.7.0	cabecera	2865,0539	6	53	D y MA
Iluminación Interior						
SECTOR_6	C.7.1	Linea_1	1646,418	6	6	D y MA
SECTOR_6	C.7.2	Linea_2	1646,418	6	6	D y MA
SECTOR_6	C.7.3	Linea_3	1646,418	6	6	D y MA
SECTOR_6	C.7.4	Maniobra encendidos	1646,418		6	-
Iluminación de emergencia						
SECTOR_6	C.7.5	emergencias 1	1646,418	6	3	D y MA
SECTOR_6	C.7.6	emergencias 2	1646,418	6	3	D y MA
SECTOR_6	C.7.7	emergencias 3	1646,418	6	3	D y MA
Exteriores						
SECTOR_6	C.7.8	Fachada lateral IZQ.1	1646,418	6	3	D y MA
SECTOR_6	C.7.9	Fachada lateral IZQ.2	1646,418	6	3	D y MA
SECTOR_6	C.7.10	Fachada lateral IZQ.3	1646,418	6	3	D y MA
SECTOR_6	C.7.11	Puerta lateral IZQ	2863,3357	6	3	D y MA
Fuerza						
SECTOR_6	C.7.12	Enfardadora	2863,3357	6	40	D y MA
SECTOR_6	C.7.13	Monta cargas5	2863,3357	6	63	D y MA
SECTOR_6	C.7.14	Puerta interior 1	2863,3357	6	3	D y MA
SECTOR_6	C.7.15	Puerta interior 2	2863,3357	6	3	D y MA
SECTOR_6	C.7.16	Puerta interior 3	2863,3357	6	3	D y MA
SECTOR_6	C.7.17	T.C.1	2863,3357	6	25	D y MA
SECTOR_6	C.7.18	T.C.2	2863,3357	6	25	D y MA
SECTOR_6	C.7.19	T.C.3	2863,3357	6	25	C
SECTOR_6	C.7.20	T.C.4	2863,3357	6	25	C

Cuadro Almacén Mecánico:

CUADRO	CIRCUITO	RECEPTORES	Icc max	PdC (KA)	Calibre	Curva
A. Mecánico	C.4.8.0	cabecera	4875,3118	6	25	D y MA
Iluminación Interior						
A. Mecánico	C.4.8.1	Linea_1	2798,165	6	3	D y MA
Iluminación de emergencia						
A. Mecánico	C.4.8.2	emergencias 1	2798,165	6	3	D y MA
Fuerza						
A. Mecánico	C.4.8.3	T.C.1	4866,3738	6	25	D y MA
A. Mecánico	C.4.8.4	T.C.2	4866,3738	6	25	D y MA
A. Mecánico	C.4.8.5	T.C.3	4866,3738	6	25	D y MA



Cuadro Almacén Eléctrico:

CUADRO	CIRCUITO	RECEPTORES	Icc max	PdC (KA)	Calibre	Curva
A. Eléctrico	C.5.8.0	cabecera	1529,5187	6	25	D y MA
Iluminación Interior						
A. Eléctrico	C.5.8.1	Linea_1	879,31417	6	3	D y MA
Iluminación de emergencia						
A. Eléctrico	C.5.8.2	emergencias 1	879,31417	6	3	D y MA
Fuerza						
A. Eléctrico	C.5.8.3	T.C.1	1529,242	6	25	D y MA
A. Eléctrico	C.5.8.4	T.C.2	1529,242	6	25	D y MA
A. Eléctrico	C.5.8.5	T.C.3	1529,242	6	25	D y MA

3.6 Cálculo de condensadores para la corrección de factor de potencia

3.6.1 Batería de condensadores para la instalación

Se calcula la potencia aparente de cada circuito y la total para hallar el $\cos \phi$ medio:

CUADRO	CIRCUITO	RECEPTORES	POTENCIA (W)	COS FI	Potencia(VA)
Iluminación Interior					
SECTOR_0	C.1.1	OFICINA1;OFICINA2;OFICINA3;ARCHIVO	884,00	0,90	982,22
SECTOR_0	C.1.2	TRASTERO;BOTIQUÍN;PASILLO1;PASILLO2;ZONA COMÚN	780,00	0,90	866,67
SECTOR_0	C.1.3	BAÑO1;BAÑO2;VESTUARIO F.;VESTUARIO M.;	450,00	0,90	500,00
Iluminación de emergencia					
SECTOR_0	C.1.4	Emergencias 0	48,00	0,90	53,33
SECTOR_0	C.1.5	Emergencias 1	48,00	0,90	53,33
SECTOR_0	C.1.6	Emergencias 2	36,00	0,90	40,00
Exteriores					
SECTOR_0	C.1.7	fachada Principal	662,50	0,90	736,11
SECTOR_0	C.1.8	Puerta principal	750,00	0,90	833,33
Tomas de corriente					
SECTOR_0	C.1.9	OFICINA1;OFICINA2;OFICINA3;ARCHIVO	3450,00	0,90	3833,33
SECTOR_0	C.1.10	TRASTERO;BOTIQUÍN;PASILLO1;PASILLO2;ZONA COMÚN	3450,00	0,90	3833,33



SECTOR_0	C.1.11	BAÑO1;BAÑO2;VESTUARIO F.;VESTUARIO M.;	3450,00	0,90	3833,33
SECTOR_0	C.1.12	ZONA COMÚN	5400,00	0,90	6000,00
SECTOR_0	C.1.13	Tomas SAI	862,50	0,90	958,33
SECTOR_0	C.1.14	Auxiliar	3450,00	0,90	3833,33
TOTAL			23721,00	0,90	26356,67

CUADRO	CIRCUITO	RECEPTORES	POTENCIA (W)	COS FI	Potencia(VA)
Iluminación Interior					
SECTOR_1	C.2.1	Linea_1	872,00	0,90	968,89
SECTOR_1	C.2.2	Linea_2	872,00	0,90	968,89
SECTOR_1	C.2.3	Linea_3	872,00	0,90	968,89
SECTOR_1	C.2.4	Maniobra encendidos		0,90	0,00
Iluminación de emergencia					
SECTOR_1	C.2.5	emergencias 1	36,00	0,90	40,00
SECTOR_1	C.2.6	emergencias 2	36,00	0,90	40,00
SECTOR_1	C.2.7	emergencias 3	60,00	0,90	66,67
Exteriores					
SECTOR_1	C.2.8	Fachada lateral DCHA.1	397,50	0,90	441,67
SECTOR_1	C.2.9	Fachada lateral DCHA.2	397,50	0,90	441,67
SECTOR_1	C.2.10	Fachada lateral DCHA.3	397,50	0,90	441,67
SECTOR_1	C.2.11	Puerta lateral DCHA	750,00	0,90	833,33
Fuerza					
SECTOR_1	C.2.12	Almacén chapa 1	20000,00	0,90	22222,22
SECTOR_1	C.2.13	Almacén chapa 2	20000,00	0,90	22222,22
SECTOR_1	C.2.14	Almacén chapa 3	20000,00	0,90	22222,22
SECTOR_1	C.2.15	Puerta interior	750,00	0,90	833,33
SECTOR_1	C.2.16	Monta cargas 1	25000,00	0,90	27777,78
SECTOR_1	C.2.17	Grupo neumático	30000,00	0,90	33333,33
SECTOR_1	C.2.18	T.C.1	9600,00	0,85	11294,12
SECTOR_1	C.2.19	T.C.2	9600,00	0,85	11294,12



SECTOR_1	C.2.20	T.C.3	9600,00	0,85	11294,12
SECTOR_1	C.2.21	T.C.4	9600,00	0,85	11294,12
Total			158840,50	0,89	178377,03

CUADRO	CIRCUITO	RECEPTORES	POTENCIA (W)	COS FI	Potencia(VA)
Iluminación Interior					
SECTOR_2	C.3.1	Linea_1	872,00	0,90	968,89
SECTOR_2	C.3.2	Linea_2	1744,00	0,90	1937,78
SECTOR_2	C.3.3	Linea_3	1744,00	0,90	1937,78
SECTOR_2	C.3.4	Maniobra encendidos		0,90	0,00
Iluminación de emergencia					
SECTOR_2	C.3.5	emergencias 1	72,00	0,90	80,00
SECTOR_2	C.3.6	emergencias 2	72,00	0,90	80,00
SECTOR_2	C.3.7	emergencias 3	72,00	0,90	80,00
Fuerza					
SECTOR_2	C.3.8	Cortadora laser 1	55200,00	0,90	61333,33
SECTOR_2	C.3.9	Cortadora laser 2	55200,00	0,90	61333,33
SECTOR_2	C.3.10	Cortadora laser 3	55200,00	0,90	61333,33
SECTOR_2	C.3.11	Plegadora 1	10000,00	0,90	11111,11
SECTOR_2	C.3.12	Plegadora 2	10000,00	0,90	11111,11
SECTOR_2	C.3.13	Plegadora 3	10000,00	0,90	11111,11
SECTOR_2	C.3.14	Monta cargas 2	25000,00	0,90	27777,78
SECTOR_2	C.3.15	sierra 1	9000,00	0,90	10000,00
SECTOR_2	C.3.16	sierra 2	9000,00	0,90	10000,00
SECTOR_2	C.3.17	T.C.1	9600,00	0,85	11294,12
SECTOR_2	C.3.18	T.C.2	9600,00	0,85	11294,12
SECTOR_2	C.3.19	T.C.3	9600,00	0,85	11294,12
SECTOR_2	C.3.20	T.C.4	9600,00	0,85	11294,12
SECTOR_2	C.3.21	T.C.5	9600,00	0,85	11294,12
SECTOR_2	C.3.22	T.C.6	9600,00	0,85	11294,12
TOTAL			300776,00	0,90	334195,56

CUADRO	CIRCUITO	RECEPTORES	POTENCIA (W)	COS FI	Potencia(VA)
Iluminación Interior					
SECTOR_3	C.4.1	Linea_1	872,00	0,90	968,89
SECTOR_3	C.4.2	Linea_2	872,00	0,90	968,89



SECTOR_3	C.4.3	Linea_3	872,00	0,90	968,89
SECTOR_3	C.4.4	Maniobra encendidos		0,90	0,00
Iluminación de emergencia					
SECTOR_3	C.4.5	emergencias 1	48,00	0,90	53,33
SECTOR_3	C.4.6	emergencias 2	48,00	0,90	53,33
SECTOR_3	C.4.7	emergencias 3	24,00	0,90	26,67
Fuerza					
SECTOR_3	C.4.8	Almacén mecánico	11647,20	0,90	12941,33
SECTOR_3	C.4.9	Monta cargas 3	25000,00	0,90	27777,78
SECTOR_3	C.4.10	Banco de taladros	19200,00	0,90	21333,33
SECTOR_3	C.4.11	Banco montaje 1	9600,00	0,90	10666,67
SECTOR_3	C.4.12	Banco montaje 2	9600,00	0,90	10666,67
SECTOR_3	C.4.13	Banco montaje 3	9600,00	0,90	10666,67
SECTOR_3	C.4.14	T.C.1	9600,00	0,85	11294,12
SECTOR_3	C.4.15	T.C.2	9600,00	0,85	11294,12
SECTOR_3	C.4.16	T.C.3	9600,00	0,85	11294,12
SECTOR_3	C.4.17	T.C.4	9600,00	0,85	11294,12
SECTOR_3	C.4.18	T.C.5	9600,00	0,85	11294,12
SECTOR_3	C.4.19	T.C.6	9600,00	0,85	11294,12
SECTOR_3	C.4.20	T.C.7	9600,00	0,85	11294,12
SECTOR_3	C.4.21	T.C.8	9600,00	0,85	11294,12
TOTAL			164183,20		187445,39

CUADRO	CIRCUITO	RECEPTORES	POTENCIA (W)	COS FI	Potencia(VA)
Iluminación Interior					
SECTOR_4	C.5.1	Linea_1	872,00	0,90	968,89
SECTOR_4	C.5.2	Linea_2	872,00	0,90	968,89
SECTOR_4	C.5.3	Linea_3	872,00	0,90	968,89
SECTOR_4	C.5.4	Maniobra encendidos		0,90	0,00
Iluminación de emergencia					
SECTOR_4	C.5.5	emergencias 1	48,00	0,90	53,33
SECTOR_4	C.5.6	emergencias 2	48,00	0,90	53,33
SECTOR_4	C.5.7	emergencias 3	60,00	0,90	66,67
Fuerza					
SECTOR_4	C.5.8	Almacén eléctrico	11647,20	0,90	12941,33



SECTOR_4	C.5.9	Monta cargas 4	25000,00	0,90	27777,78
SECTOR_4	C.5.10	Banco montaje 1	9600,00	0,85	11294,12
SECTOR_4	C.4.11	Banco montaje 2	9600,00	0,85	11294,12
SECTOR_4	C.5.12	Banco montaje 3	9600,00	0,85	11294,12
SECTOR_4	C.5.13	Banco montaje 4	9600,00	0,85	11294,12
SECTOR_4	C.5.14	T.C.1	9600,00	0,85	11294,12
SECTOR_4	C.5.15	T.C.2	9600,00	0,85	11294,12
SECTOR_4	C.5.16	T.C.3	9600,00	0,85	11294,12
SECTOR_4	C.5.17	T.C.4	9600,00	0,85	11294,12
SECTOR_4	C.5.18	T.C.5	9600,00	0,85	11294,12
SECTOR_4	C.5.19	T.C.6	9600,00	0,85	11294,12
SECTOR_4	C.5.20	T.C.7	9600,00	0,85	11294,12
SECTOR_4	C.5.21	T.C.8	9600,00	0,85	11294,12
TOTAL			154619,20		179328,52

CUADRO	CIRCUITO	RECEPTORES	POTENCIA (W)	COS FI	Potencia(VA)
Iluminación Interior					
SECTOR_5	C.6.1	Linea_1	872,00	0,90	968,89
SECTOR_5	C.6.2	Linea_2	1744,00	0,90	1937,78
SECTOR_5	C.6.3	Linea_3	1744,00	0,90	1937,78
SECTOR_5	C.6.4	Maniobra encendidos		0,90	0,00
Iluminación de emergencia					
SECTOR_5	C.6.5	emergencias 1	48,00	0,90	53,33
SECTOR_5	C.6.6	emergencias 2	72,00	0,90	80,00
SECTOR_5	C.6.7	emergencias 3	96,00	0,90	106,67
Fuerza					
SECTOR_5	C.6.8	Almacén Automático 1	10000,00	0,90	11111,11
SECTOR_5	C.6.9	Almacén Automático 2	10000,00	0,90	11111,11
SECTOR_5	C.6.10	Almacén Automático 3	10000,00	0,90	11111,11
SECTOR_5	C.6.11	Ramal motores1	12000,00	0,90	13333,33
SECTOR_5	C.6.12	Ramal motores2	12000,00	0,90	13333,33
SECTOR_5	C.6.13	T.C.1	9600,00	0,85	11294,12
SECTOR_5	C.6.14	T.C.2	9600,00	0,85	11294,12



SECTOR_5	C.6.15	T.C.3	9600,00	0,85	11294,12
SECTOR_5	C.6.16	T.C.4	9600,00	0,85	11294,12
SECTOR_5	C.6.17	T.C.5	9600,00	0,85	11294,12
SECTOR_5	C.6.18	T.C.6	9600,00	0,85	11294,12
SECTOR_5	C.6.19	T.C.7	9600,00	0,85	11294,12
SECTOR_5	C.6.20	T.C.8	9600,00	0,85	11294,12
TOTAL			135376,00		155437,39

CUADRO	CIRCUITO	RECEPTORES	POTENCIA (W)	COS FI	Potencia(VA)
Iluminación Interior					
SECTOR_6	C.7.1	Linea_1	872,00	0,90	968,89
SECTOR_6	C.7.2	Linea_2	872,00	0,90	968,89
SECTOR_6	C.7.3	Linea_3	872,00	0,90	968,89
SECTOR_6	C.7.4	Maniobra encendidos		0,90	0,00
Iluminación de emergencia					
SECTOR_6	C.7.5	emergencias 1	12,00	0,90	13,33
SECTOR_6	C.7.6	emergencias 2	18,00	0,90	20,00
SECTOR_6	C.7.7	emergencias 3	30,00	0,90	33,33
Exteriores					
SECTOR_6	C.7.8	Fachada lateral IZQ.1	397,50	0,90	441,67
SECTOR_6	C.7.9	Fachada lateral IZQ.2	397,50	0,90	441,67
SECTOR_6	C.7.10	Fachada lateral IZQ.3	397,50	0,90	441,67
SECTOR_6	C.7.11	Puerta lateral IZQ	750,00	0,90	833,33
Fuerza					
SECTOR_6	C.7.12	Enfardadora	16800,00	0,90	18666,67
SECTOR_6	C.7.13	Monta cargas5	25000,00	0,90	27777,78
SECTOR_6	C.7.14	Puerta interior 1	750,00	0,90	833,33
SECTOR_6	C.7.15	Puerta interior 2	750,00	0,90	833,33
SECTOR_6	C.7.16	Puerta interior 3	750,00	0,90	833,33
SECTOR_6	C.7.17	T.C.1	9600,00	0,85	11294,12
SECTOR_6	C.7.18	T.C.2	9600,00	0,85	11294,12
SECTOR_6	C.7.19	T.C.3	9600,00	0,85	11294,12
SECTOR_6	C.7.20	T.C.4	9600,00	0,85	11294,12
TOTAL			87068,50		99252,58



Potencia total (W)	1024584,40
Potencia total (VA)	1160393,13

Se calcula ahora el $\cos \phi$ medio:

$$\cos \phi \text{ medio} = \frac{\sum P}{\sum S} = \frac{1024584.4}{1160393.13} = 0,88296 \rightarrow \phi = 27.99^\circ$$

Por lo tanto, la potencia reactiva consumida será:

$$Q = P \cdot \operatorname{tg} \phi = 544745.46 \text{ VAr.}$$

Se quiere conseguir un $\cos \phi$ cercano a 1, con $\cos \phi' = 0.97$:

$$Q' = P \cdot \operatorname{tg} \phi' = 256781.34 \text{ VAr.}$$

Por lo que la potencia a compensar será:

$$Q_b = Q - Q' = 287965.46 \text{ VAr}$$

Esta potencia será la que tenga que suministrar la batería de condensadores, puesto que se ha elegido compensación automática. Se elegirá una batería de condensadores que pueda llegar a suministrar una energía reactiva mayor de 287965.46VAr.

El equipo seleccionado para la corrección automática del factor de potencia es una batería de condensadores de 300 kVAr M30040 de Legrand 400V, de pasos (25+50+3x75) que se colocará en el lado del Cuadro General de BT.

3.6.2 Cálculo del conductor de unión de la batería

Aplicando la fórmula de la potencia se halla la intensidad:

$$Q = \sqrt{3} \cdot V \cdot I_n \cdot \operatorname{sen} \phi$$

Siendo:

$\operatorname{Sen} = 1$, el de la batería de condensadores

$V = 400 \text{ V}$

$Q =$ potencia de la batería de condensadores (300kVA).

Se obtiene que $I_n = 433 \text{ A}$



Criterio de la caída de tensión

$$S = \frac{2xLxIx\text{Cos}\varphi}{CxU} = \frac{2x5,5x433x0,97}{56x400} = 0,206\text{mm}^2$$

Se normaliza la sección y se obtiene una sección de 1,5 mm².

Criterio térmico

$$I_{\text{calc}} = 433 \text{ A} \quad \longrightarrow \quad \text{Sección} = 240\text{mm}^2$$

La sección de los conductores de unión de la batería de condensadores será de 240 mm² con aislamiento de 0,6/ 1 kV de XLPE.

3.6.3 Cálculo de la protección de la batería de condensadores

El cálculo del interruptor automático se basa en la intensidad consumida por la batería de condensadores.

$$I_n = 433 \text{ A}$$

Para poder cumplir que $I_{\text{calc}} < I_n * 1,3 < I_{\text{adm}}$ es necesario aumentar la sección del conductor a 300 mm² y así la $I_{\text{adm}} = 565\text{A}$.

La intensidad de cortocircuito será la de la entrada al C.G.P.

$$I_{\text{cc}} = 18624,202 \text{ A}$$

Se elige un interruptor magnetotérmico con poder de corte 22kA y calibre 500A.

3.7 Instalación de puesta a tierra

3.7.1 Resistencia del electrodo

Se tiene que conseguir una resistencia a tierra inferior a 10 Ω. Esta resistencia a tierra la justificaremos sobre la base del siguiente razonamiento:

El Reglamento Electrotécnico para Baja Tensión en su instrucción ITC-BT 24 establece que una masa no debe adquirir un potencial superior a:

- 24 Voltios en locales húmedos o mojados.
- 50 Voltios en locales secos.



Para que se cumpla, la resistencia a tierra asociada al funcionamiento de un interruptor diferencial en el caso límite, debe tener un valor de:

- $24/0,3 = 80 \Omega$ en local húmedo o mojado, con interruptor diferencial de media sensibilidad (300mA).
- $50/0,3 = 166,67 \Omega$ en local seco, con interruptor diferencial de media sensibilidad (300mA).
- $24/0,03 = 800 \Omega$ en local húmedo o mojado, con interruptor diferencial de alta sensibilidad (30mA).
- $50/0,03 = 1666,7 \Omega$ en local seco, con interruptor diferencial de alta sensibilidad (30mA).

Según lo anterior, en el peor de nuestro caso la resistencia a tierra límite que podríamos obtener sería de 1667.67Ω , no obstante se proyecta el obtener como máximo un valor de 10Ω , en el momento de la instalación con el fin de establecer un margen de seguridad y prever el posible deterioro con el paso del tiempo.

Resistividad del terreno:

Según la tabla de la ITC-BT 18, tabla 3, $\rho = 500 \Omega \times m$ (Terreno cultivable poco fértil).

3.7.2 Características del electrodo

El electrodo está formado por 4 picas de acero cobrizado de 14 mm de diámetro y 2 metros de longitud, situadas cada una en una esquina del edificio, y unidas por medio de un conductor de cobre desnudo de 50 mm^2 de sección. Esta irá unida al mallazo metálico de cimentación a través de un conductor de cobre de 50 mm^2 de sección por medio de soldaduras aluminotérmicas, formando así una superficie equipotencial a lo largo de todo el edificio.

Se calculará a continuación la resistencia de la puesta a tierra. Para ello se utilizarán las siguientes expresiones.

$$R_p = \frac{\rho}{L_1} \quad R_{pt} = n \times R_p$$

R_p = Resistencia de una pica.

R_{pt} = Resistencia de las picas usadas.

n = Número de picas.

ρ = Resistividad del terreno ($\Omega \times m$).

L_1 = Longitud de pica (m).

L_2 = Longitud del conductor (m).

$$R_p = \frac{\rho}{L_1} = \frac{500}{2} = 250 \Omega$$



$$R_{pt} = n \times R_p = 4 \times 250 = 1000 \Omega$$

$$R_c = \frac{2\rho}{L_2} = \frac{2 \times 500}{320} = 3.125 \Omega$$

La resistencia total de tierra se calculará mediante el paralelo entre la resistencia de las picas y la del cable:

$$\frac{1}{Ra} = \frac{1}{R_{pt}} + \frac{1}{R_c} = \frac{1}{1000} + \frac{1}{3.125} = 3.11$$

$$Ra = 3.11 \Omega$$

Como se ve, se cumplen las prescripciones expuestas en el punto 3.7.1 de este documento, ya que $3.11 \Omega < 10 \Omega$, con lo que la instalación de puesta a tierra es correcta.

3.8 Cálculos del centro de transformación

3.8.1 Datos del transformador

	Datos del Transformador
Potencia del transformador (KVA)	800
Pérdidas del transformador (W)	9450
Porcentaje de tensión de cortocircuito (%)	6
Potencia de cortocircuito de la red (MVA)	350

3.8.2 Intensidad de alta tensión

En un sistema trifásico, la intensidad primaria I_p viene determinada por la expresión:

$$I_p = \frac{S}{\sqrt{3} \times U_p}$$

Siendo:

S = Potencia del transformador en KVA. (800 KVA)

U = Tensión compuesta primaria en KV (13,2 KV)

I_p = Intensidad primaria en amperios.



Sustituyendo valores, se obtiene I_p :

$$I_p = 34.99A$$

3.8.3 Intensidad en baja tensión

En un sistema trifásico la intensidad secundaria I_s viene determinada por la expresión:

$$I_s = \frac{S - P_{fe} - P_{cu}}{\sqrt{3} \times U_s}$$

Siendo:

S = Potencia del transformador en KVA. (800 KVA)

P_{Cu} = Pérdidas en el cobre del transformador.

P_{Fe} = Pérdidas en el hierro del transformador.

U = Tensión compuesta en carga del secundario en kilovoltios. (0,4 KV)

I_s = Intensidad secundaria en amperios.

Despreciando las pérdidas en el hierro y en los arrollamientos, se tiene:

$$I_s = 1154.7 A$$

3.8.4 Cortocircuitos

Para el cálculo de la intensidad de cortocircuito se determina una potencia de cortocircuito de 350 MVA en la red de distribución, dato proporcionado por la compañía suministradora (Iberdrola).

3.8.4.1 Corriente de cortocircuito del lado de alta tensión

La corriente de cortocircuito en el primario se puede calcular utilizando la siguiente expresión:

$$I_{ccp} = \frac{S_{cc}}{\sqrt{3} \times U_p}$$

I_{ccp} = Intensidad de cortocircuito de la red (A).

S_{cc} = Potencia de cortocircuito de la red (350 MVA).

U_p = Tensión primaria (13200 V).

Sustituyendo valores, se obtiene I_{ccp} :

$$I_{ccp} = 15308,53 A$$



3.8.4.2 Corriente de cortocircuito del lado de baja tensión

La corriente de cortocircuito en el secundario se puede calcular utilizando la siguiente expresión:

$$I_{ccs} = \frac{S}{\sqrt{3} \times \left(\frac{U_{cc}}{100}\right) \times U_s}$$

S = Potencia del transformador (630 kVA).

I_{ccs} = Intensidad de cortocircuito secundaria (A).

U_{cc} = Tensión de cortocircuito en carga (6).

U_s = Tensión secundaria en carga (400 V).

Sustituyendo valores, se obtiene I_{ccs} :

$$I_{ccp} = 15155,44 \text{ A}$$

3.8.5 Dimensionamiento del embarrado

3.8.5.1 Celdas

La gama SM6 está compuesta por unidades modulares bajo envolventes metálicas del tipo compartimentadas equipadas con aparatos de corte y seccionamiento.

Las unidades SM6 son usadas para cumplir con las funciones y requerimientos propios de la media tensión en las estaciones distribuidoras de grandes consumidores, hasta 36 kV.

Las unidades SM6 están concebidas para instalaciones de interior y sus dimensiones reducidas son:

Características SM6	Datos (m)	Características del embarrado	Datos
Altura	1,6	Intensidad asignada (A)	1250
Anchura	0,500	Límite térmico 1s (KA)	16
Profundidad	0,94	Límite electrodinámico (KA)	40

Por lo tanto dicho embarrado debe soportar la intensidad nominal sin superar la temperatura de régimen permanente, así como los esfuerzos electrodinámicos y térmicos que se produzcan durante un cortocircuito.

3.8.5.2 Comprobación por densidad de corriente



La comprobación por densidad de corriente tiene por objeto verificar que el conductor que constituye el embarrado es capaz de conducir la corriente nominal máxima sin sobrepasar la densidad de corriente máxima en régimen permanente.

Dado que se utilizan celdas bajo envolvente metálica fabricadas por SchneSM6 conforme a la normativa vigente, se garantiza lo indicado para la intensidad asignada 1250A.

3.8.5.3 Comprobación por sollicitación electrodinámica

La comprobación por sollicitación electrodinámica tiene como objeto verificar que los elementos conductores de las celdas incluidas en este proyecto son capaces de soportar el esfuerzo mecánico derivado de un defecto de cortocircuito entre fase.

Según la MIE-RAT 05, la resistencia mecánica de los conductores deberá verificar, en caso de cortocircuito que:

$$\sigma_{m\acute{a}x} \geq \frac{(I_{ccp}^2 \times L^2)}{60 \times d \times W}$$

S_{max} = Valor de la carga de rotura de tracción del material de los conductores. Para cobre semiduro 2800Kg/cm²

I_{ccp} = Intensidad de cortocircuito de la red (KA).

L = Separación longitudinal entre apoyos, en cm.

d = Separación entre fases, en cm.

W = Módulo resistente de los conductores en cm³.

Dado que se utilizan celdas bajo envolvente metálica fabricadas por SchneSM6 conforme a la normativa vigente se garantiza el cumplimiento de la expresión anterior.

El ensayo garantiza una resistencia electrodinámica de 40 kA.

3.8.5.4 Comprobación por sollicitación térmica a cortocircuito

La comprobación por sollicitación térmica tiene como objeto comprobar que por motivo de aparición de un defecto o cortocircuito no se producirá un calentamiento excesivo del elemento conductor principal de las celdas que pudiera así dañarlo.



La sobreintensidad máxima admisible en cortocircuito para el embarrado se determina:

$$I_{th} = a \times S \times \sqrt{\frac{DT}{t}}$$

I_{th} = Intensidad eficaz (A)

$a = 13$ para el cobre.

S = Sección del embarrado (mm²)

DT = Elevación o incremento máximo de temperatura, 150°C para el cobre

t = Tiempo de duración del cortocircuito (s).

Puesto que se utilizan celdas bajo envolvente metálica fabricadas por SchneSM6 conforme a la normativa vigente:

El ensayo garantiza una resistencia térmica de 16 kA 1 segundo.

3.8.6 Protecciones de Alta y Baja tensión.

3.8.6.1 Alta tensión

La protección se realiza utilizando una celda de ruptofusibles cuya señal alimentará a un disparador de un seccionador de puesta a tierra, que efectuará la protección a sobrecargas, cortocircuitos.

3.8.6.2 Baja tensión

La descarga del transformador al Cuadro General de Distribución se realizará con conductores RZ1-K 0,6/1 KV 3x (3x240/120) mm² Cu unipolares instalados al aire cuya intensidad admisible a 40°C de temperatura ambiente será de 420 A.

3.8.7 Dimensionamiento de la ventilación del Centro de Transformación

La ventilación del Centro de Transformación se llevará a cabo por medio de ventilación natural en las paredes del mismo, y para evitar la entrada de elementos al interior se instalarán unas rejillas. Primero se calcula el caudal de aire necesario:

$$Q = \frac{W_{cu} + W_{fe}}{1,16 \times \Delta T}$$

W_{cu} = Pérdidas en cortocircuito del transformador.



W_{fe} = Pérdidas en vacío del transformador.

$$W_{cu} + W_{fe} = 9450 \text{ W.}$$

Δt = Diferencia de temperatura entre la masa de aire que entra y la que sale (15°C).

Se calcula ahora la superficie de la rejilla. Para ello se debe calcular la velocidad del aire:

$$v_s = 4,6 \times \frac{\sqrt{H}}{\Delta T}$$

H = Distancia entre los centros de las rejillas de entrada y salida (1,9 m).

Δt = Diferencia de temperatura entre la masa de aire que entra y la que sale (15°C).

v_s = Velocidad del aire (m/s).

$$S_{eficaz\ rejilla} = \frac{Q}{v_s}$$

$S_{eficaz\ rejilla}$ = Superficie mínima de la rejilla de ventilación (m²).

v_s = Velocidad del aire (m/s).

$$S_{rejilla} = 1,4 \times S_{eficaz\ rejilla}$$

$S_{rejilla}$ = Superficie de la rejilla

1,4 = Coeficiente de aumento de la rejilla del 40% debido a que es el espacio que ocupan las lamas.

Sustituyendo los distintos valores en la fórmula, se obtiene la superficie de la rejilla:

$$Q = \frac{W_{cu} + W_{fe}}{1,16 \times \Delta T} = \frac{9,45}{1,16 \times 15} = 0,5461 \text{ m}^3/\text{s}$$

$$v_s = 4,6 \times \frac{\sqrt{H}}{\Delta T} = 4,6 \times \frac{\sqrt{1,9}}{15} = 0,42271 \text{ m/s}$$

$$S_{eficaz\ rejilla} = \frac{Q}{v_s} = \frac{0,3178}{0,42271} = 1,2919 \text{ m}^2$$

$$S_{rejilla} = 1,4 \times S_{eficaz\ rejilla} = 1,4 \times 1,2919 = 1,809 \text{ m}^2$$

Así pues, se colocará una rejilla de $S_{re} = 1,8 \text{ m}^2$ y otra de $S_{rs} = 2 \text{ m}^2$.

S_{re} = Superficie de la rejilla de ventilación de entrada.

S_{rs} = Superficie de la rejilla de ventilación de salida.



3.8.8 Dimensionamiento del pozo apagafuegos

El pozo de recogida de aceite será capaz de alojar la totalidad del volumen que contiene el transformador. En este caso, al tratarse de un edificio prefabricado, el fabricante ya ha dimensionado dicho pozo para que pueda almacenar los 410 litros de dieléctrico que tiene según los datos dados por el mismo fabricante.

En la parte superior del depósito colector del dieléctrico se instalará un dispositivo apagallamas que consiste en unas rejillas metálicas que producen la autoextinción del aceite.

3.8.9 Cálculo de la puesta a tierra

3.8.9.1 Terreno

El terreno en el que se prevé construir la nave se trata de un terreno cultivable poco fértil por lo que su resistividad media es de $500 \Omega \times m$. Como el Centro de Transformación se quiere instalar en la misma parcela, la resistividad que consideraremos será la misma.

3.8.9.2 Corrientes máximas de puesta a tierra y tiempo máximo de eliminación de defecto para esas corrientes

En instalaciones de Alta Tensión de tensión igual o inferior a 30 KV (de tercera categoría) los aspectos a tener en cuenta para los cálculos de falta a tierra son:

- Tipo de neutro:
Los cálculos variarán si el neutro de la red está aislado, directamente unido a tierra o unido a través de una impedancia.
- Tipo de protecciones de la línea en la subestación más cercana:
Si se produce un fallo en la red, éste se elimina con la apertura de un elemento de corte que se dispara por la indicación de un medidor de corriente.

Además se pueden producir reenganches posteriores al primer disparo que sólo influirán en los cálculos si se producen en un tiempo inferior a medio segundo.

Para un valor de impedancia de puesta a tierra del Centro de $5,7 \Omega$, la intensidad máxima de defecto a tierra es 1200 A y el tiempo de desconexión es inferior a 0,5 segundos, según datos proporcionados por la CIA eléctrica suministradora (IBERDROLA).



Con estos datos y la normativa MIE-RAT 13 se obtienen los datos de “K y n” para así poder calcular la intensidad máxima de puesta a tierra.

$$K = 72 \text{ y } n = 1$$

Así pues, la intensidad máxima de defecto se puede calcular introduciendo los datos en la siguiente fórmula:

$$I_{d_{m\acute{a}x}} = \frac{U_{p \text{ m\acute{a}x}}}{\sqrt{3} \times Z_n}$$

$I_{d_{m\acute{a}x}}$ = Intensidad de defecto máxima (A).

$U_{p \text{ m\acute{a}x}}$ = Tensión del primario máxima (V).

Z_n = Valor de la impedancia de puesta a tierra del neutro (Ω).

En un futuro próximo se prevé que la tensión de servicio de Media Tensión pase de 13,2 kV a 20 kV, y al producirse esta circunstancia, la instalación de tierra deberá cumplir la normativa para seguir en funcionamiento, por lo que se debe dimensionar para la situación más desfavorable. Por lo tanto, los cálculos se deberán realizar para una tensión de 20 kV.

$$I_{d_{m\acute{a}x}} = \frac{U_{p \text{ m\acute{a}x}}}{\sqrt{3} \times Z_n} = \frac{20000}{\sqrt{3} \times 5,7} = 2025,8 \text{ A}$$

3.8.9.3 Diseño de la instalación de tierra

Para los cálculos a realizar se emplearán las expresiones y procedimientos del “Método de cálculo y proyecto de instalaciones de puesta a tierra para centros de transformación de tercera categoría”, editado por UNESA, conforme a las características del Centro de Transformación objeto de cálculo.

3.8.9.3.1 Tierra de protección

A este sistema se conectarán las partes metálicas de la instalación que no estén en tensión normalmente pero puedan estarlo a consecuencia de averías o causas fortuitas, tales como los chasis y los bastidores de los aparatos de maniobra, envolventes metálicas de las cabinas prefabricadas, carcassas de los transformadores, edificio prefabricado, puertas de acceso, rejillas de ventilación,...

- Código 70-40/8/46 del método de cálculo de tierras de UNESA. Este código indica:
 - Con los 2 primeros números (70), el largo de la tierra de protección en dm.



- Con los 2 siguientes números (40), el ancho de la tierra de protección en dm.
 - Con el número entre barras (8), la profundidad a la que se instalarán las picas de la tierra de protección en dm.
 - Con el penúltimo número (4), se indica el número de picas que se pondrán.
 - Con el último número (6), se indica la longitud de las picas en metros.
- Parámetros característicos:

$$Kr = 0,045 \left(\frac{\Omega}{\Omega \times m} \right)$$

$$Kp = 0,0063 \left(\frac{V}{\Omega \times A} \right)$$

- Descripción:

Estará constituida por 4 picas en disposición rectangular unidas por un conductor horizontal de cobre desnudo de 50 mm² de sección.

Las picas tendrán un diámetro de 14 mm y una longitud de 6 m. Se enterrarán verticalmente a una profundidad de 0,8 m y la separación entre cada pica y la siguiente será de 7 y 6m, dependiendo del lado. Con esta configuración, la longitud de conductor desde la primera pica a la última será de 42m.

Se puede utilizar otras configuraciones siempre y cuando los parámetros Kp y Kr de la configuración escogida sean inferiores o iguales a los indicados anteriormente.

La conexión desde el Centro de Transformación hasta la primera pica se realizará con cable de cobre aislado de 0,6/1KV protegido contra daños mecánicos.

3.8.9.3.2 Tierra de servicio

Se conectarán a este sistema el neutro del transformador, así como la tierra de los secundarios de los transformadores de tensión e intensidad de la celda de medida.

Las características de las picas serán las mismas que las indicadas para la tierra de protección. La configuración escogida se describe a continuación.

- Código 5/44 del método de cálculo de tierras de UNESA.



- Con el primer número (5), se indica la profundidad a la que se instalarán las picas de la tierra de servicio en dm.
 - Con el penúltimo número (4), se indica el número de picas que se pondrán.
 - Con el último número (4), se indica la longitud de las picas en metros.
- Parámetros característicos:

$$Kr = 0,0572 \left(\frac{\Omega}{\Omega \times m} \right)$$

$$Kp = 0,00919 \left(\frac{V}{\Omega \times A} \right)$$

- Descripción

Estará constituida por 4 picas en cuadrado unidas por un conductor horizontal de cobre desnudo de 50 mm² de sección.

Las picas tendrán un diámetro de 14 mm y una longitud de 4 m. Se enterrarán verticalmente a una profundidad de 0,5 m y la separación entre cada pica y la siguiente será de 6m. Con esta configuración, la longitud de conductor desde la primera pica a la última será de 18m, dimensión que tendrá que haber disponible en el terreno.

Se puede utilizar otras configuraciones siempre y cuando los parámetros Kp y Kr de la configuración escogida sean inferiores o iguales a los indicados anteriormente.

La conexión desde el Centro de Transformación hasta la primera pica se realizará con cable de cobre de 50 mm² aislado de 0,6/1KV bajo tubo de plástico con grado de protección contra daños mecánicos de 7 como mínimo.

El valor de la resistencia de puesta a tierra de este electrodo deberá ser inferior a 37Ω. Con este criterio se consigue que un defecto a tierra en una instalación de Baja Tensión protegida contra contactos indirectos mediante un interruptor diferencial de sensibilidad 300 mA, no ocasione en el electrodo de puesta a tierra una tensión superior a 24 V (=37 x 300).

Existirá una separación mínima entre picas de la tierra de protección y las picas de la tierra de servicio a fin de evitar la posible transferencia de tensiones elevadas a la red de Baja Tensión.

3.8.9.4 Cálculo de la resistencia de la instalación de tierra

3.8.9.4.1 Tierra de protección



Para el cálculo de la resistencia de la puesta a tierra de las masas del Centro (R_t), intensidad y tensión de defecto correspondientes (I_d, U_d), se utilizarán las siguientes fórmulas:

$$R_t = Kr \times \rho$$

$$I_d = \frac{U_p \text{ máx}}{\sqrt{3} \times \sqrt{(R_n + R_t)^2 + X_n^2}}$$

$$U_d = I_d \times R_t$$

R_t = Resistencia de puesta a tierra (Ω)

$$Kr = 0,045 \left(\frac{\Omega}{\Omega \times m} \right)$$

$$\rho = 500 (\Omega \times m)$$

I_d = Intensidad de defecto (A)

U_{p máx} = Tensión del primario máxima (V).

R_n y X_n = Dan valor a la impedancia de puesta a tierra del neutro:

$$Z_n = \sqrt{R_n^2 + X_n^2} = \sqrt{38,49^2 + 0^2} = 38,49\Omega$$

U_d = Tensión de defecto (V)

Cálculo:

$$R_t = Kr \times \rho = 0,045 \times 500 = 22,5\Omega$$

$$I_d = \frac{U_p \text{ máx}}{\sqrt{3} \times \sqrt{(R_n + R_t)^2 + X_n^2}} = \frac{20000}{\sqrt{3} \times \sqrt{(38,49 + 22,5)^2 + 0^2}} = 189,32 \text{ A}$$

$$U_d = I_d \times R_t = 189,32 \times 22,5 = 4259,83 \text{ V}$$

El aislamiento de las instalaciones de Baja Tensión del Centro de Transformación deberá ser mayor o igual que la tensión máxima de defecto calculada (U_d), por lo que deberá ser como mínimo 10000V.

De esta manera se evitará que las sobretensiones que aparezcan al producirse un defecto en la parte de Alta Tensión deterioren los elementos de Baja Tensión del Centro.

Se comprueba además que la intensidad de defecto calculada es superior a 100A, lo que permitirá que pueda ser detectada por las protecciones normales.

Resumiendo:



- Configuración: 70-40/8/46
- Geometría: Anillo
- Dimensiones: 7x6 metros
- Profundidad del electrodo: 0,8 metros
- Número de picas: 4
- Resistencia $Kr=0,045 \left(\frac{\Omega}{\Omega \times m} \right)$
- Tensión de paso $Kp=0,0063 \left(\frac{V}{\Omega \times A} \right)$
- Tensión de contacto $Kc=0,0147 \left(\frac{V}{\Omega \times m \times A} \right)$

3.8.9.4.2. Tierra de servicio

Con el valor correspondiente al electrodo elegido y multiplicando por la resistividad del terreno, se obtiene el valor de la resistencia de tierra de servicio.

$$R_t = Kr \times \rho$$

Cálculo:

$$R_t = Kr \times \rho = 0,0572 \times 500 = 28,6\Omega < 37\Omega$$

Resumiendo:

- Configuración: 5/44
- Geometría: picas en anillo
- Profundidad del electrodo: 0,5 metros.
- Número de picas: 4
- Longitud de las picas: 4 metros
- Distancia entre picas: 6 metros
- Resistencia $Kr=0,0572 \left(\frac{\Omega}{\Omega \times m} \right)$
- Tensión de paso $Kp=0,00919 \left(\frac{V}{\Omega \times A} \right)$

3.8.9.5 Cálculo de las tensiones exteriores de la instalación

Con el fin de evitar la aparición de tensiones de contacto elevadas en el exterior de la instalación, las puertas y rejillas metálicas que dan al exterior del centro no tendrán contacto eléctrico alguno con masas conductoras que, a causa de defectos o averías, sean susceptibles de quedar sometidas a tensión.

Los muros, entre sus parámetros tendrán una resistencia de 100000 Ω como



mínimo (al mes de su realización).

Con estas medidas de seguridad, no será necesario calcular las tensiones de contacto en el exterior, ya que estas serán prácticamente nulas.

Por otra parte, la tensión de paso en el exterior vendrá dada por las características del electrodo y la resistividad del terreno según la expresión:

$$U_{p\ ext} = Kp \times \rho \times Id = 0,0063 \times 500 \times 189,32 = 596,36\ V$$

3.8.9.6 Cálculo de las tensiones en el interior de la instalación

En el suelo del Centro de Transformación se instalará un mallazo electro-soldado, con redondos de diámetro no inferior a 4 mm, formando una retícula no superior a 0,30x0,30 m. Este mallazo se conectará como mínimo en dos puntos opuestos de la puesta a tierra de protección del Centro de Transformación. Dicho mallazo estará cubierto por una capa de hormigón de 10 cm. como mínimo.

Con esta medida se consigue que la persona que deba acceder a una parte que pueda quedar en tensión, de forma eventual, esté sobre una superficie equipotencial, con lo que desaparece el riesgo de la tensión de contacto y de paso interior.

En el caso de existir en el paramento interior una armadura metálica, ésta estará unida a la estructura metálica del piso.

De esta forma no será necesario el cálculo de las tensiones de contacto y de paso en el interior, ya que su valor será prácticamente cero.

No obstante, la existencia de una superficie equipotencial conectada al electrodo de tierra, hace que la tensión de paso en el acceso sea equivalente al valor de la tensión de contacto exterior:

$$U_{p\ acceso} = Kc \times Id \times \rho = 0,0147 \times 189,32 \times 500 = 1391,5\ V$$

3.8.9.7 Cálculo de las tensiones máximas aplicadas

La tensión máxima de contacto aplicada que puede aceptarse según el reglamento MIE-RAT 13 es:

$$U_{ca} = \frac{K}{t^n}$$

U_{ca} = Tensión máxima de contacto aplicada (V).

$K = 78,5$

$t = 1s$. Duración de la falta en segundos

$n = 0,18$



Cálculo:

$$U_{ca} = \frac{K}{t^n} = \frac{78,5}{1^{0,18}} = 78,5 \text{ V}$$

Para la determinación de los valores máximos admisibles de la tensión de paso en el exterior, y en el acceso al Centro de Transformación, se emplearán las siguientes expresiones:

$$U_{p \text{ exterior}} = 10 \times \frac{K}{t^n} \times \left(1 + \frac{6 \times \rho}{1000}\right)$$

$$U_{p \text{ acceso}} = 10 \times \frac{K}{t^n} \times \left(1 + \frac{3 \times \rho + 3 \times \rho_H}{1000}\right)$$

U_p = Tensión de paso (V).

$K = 78,5$

$n = 0,18$

$t = 1$ Duración de la falta (segundos).

$\rho = 500$ Resistividad del terreno (Ωm).

$\rho_H = 3000$ Resistividad del hormigón (Ωm).

Calculando:

$$U_{p \text{ exterior}} = 10 \times \frac{K}{t^n} \times \left(1 + \frac{6 \times \rho}{1000}\right) = 10 \times \frac{78,5}{1^{0,18}} \times \left(1 + \frac{6 \times 500}{1000}\right) = 3140 \text{ V}$$

$$\begin{aligned} U_{p \text{ acceso}} &= 10 \times \frac{K}{t^n} \times \left(1 + \frac{3 \times \rho + 3 \times \rho_H}{1000}\right) \\ &= 10 \times \frac{78,5}{1^{0,18}} \times \left(1 + \frac{3 \times 500 + 3 \times 3000}{1000}\right) = 9027,5 \text{ V} \end{aligned}$$

Se comprueba que los valores calculados son inferiores a los admisibles por reglamento:

$$U_{p \text{ ext}} = 596,36 \text{ V} < U_{p \text{ exterior}} (\text{MIE} - \text{RAT}) = 3140 \text{ V}$$

$$U_{p \text{ int}} = 1391,5 < U_{p \text{ acceso}} (\text{MIE} - \text{RAT}) = 6672,5 \text{ V}$$



3.8.9.8 Investigación de tensiones transferibles al exterior

Al no existir medios de transferencia de tensiones al exterior no se considera necesario un estudio previo para su reducción o eliminación.

No obstante, con el objeto de garantizar que el sistema de puesta a tierra de servicio no alcance tensiones elevadas que puedan afectar a las instalaciones de los usuarios, cuando se produce un defecto, existirá una distancia de separación mínima $D_{mín}$, entre los electrodos de los sistemas de puesta a tierra de protección y de servicio, determinada por la expresión:

$$D_{mín} = \frac{\rho \times Id}{2 \times 1000 \times \pi} = \frac{500 \times 189,32}{2000 \times \pi} = 15,07 \text{ m}$$

3.8.9.9 Corrección y ajuste del diseño inicial estableciendo el definitivo

No se considera necesario la corrección del sistema proyectado. No obstante, si el valor medido de las tomas de tierra resultara elevado y pudiera dar lugar a tensiones de paso o contacto excesivas, se corregirán éstas mediante la disposición de una capa aislante en la tierra del centro, con una alfombra aislante en el suelo del Centro o cualquier otro medio que asegure la no peligrosidad de estas tensiones.

Pamplona, Abril de 2014

JUAN JOSÉ VALLÉS MONREAL



ESCUELA TÉCNICA SUPERIOR DE INGENIEROS INDUSTRIALES Y DE TELECOMUNICACIÓN

Titulación:

INGENIERO TÉCNICO INDUSTRIAL ELÉCTRICO

Título del proyecto:

“INSTALACIÓN ELÉCTRICA DE UNA NAVE INDUSTRIAL
EN BAJA TENSION CON CENTRO DE
TRANSFORMACIÓN”

DOCUMENTO 3: PLANOS

Alumno: Juan José Vallés Monreal

Tutor: Amaia Pérez Ezcurdia

Pamplona, Abril de 2014



INDICE


PLANOS

PÁGINA.

1. SITUACIÓN Y EMPLAZAMIENTO	2
2. ALZADOS	3
3. DISTRIBUCIÓN DE LA NAVE	4
4. DISTRIBUCIÓN SECTOR0: OFICINAS	5
5. DISTRIBUCIÓN CUADROS Y BANDEJA	6
6. ILUMINACIÓN NAVE INDUSTRIAL	7
6.1 DISTRIBUCION LUMINARIAS NAVE INDUSTRIAL	8
7. ILUMINACIÓN DE EMERGENCIA NAVE	9
8. ILUMINACION Y EMERGENCIAS ALMACENES	10
9. ILUMINACION Y EMERGENCIAS SECTOR 0:OFICINAS	11
9.1 DISTRIBUCION LUMINARIAS SECTOR 0:OFICINAS	12
10. MAQUINARIA	13
11. TOMAS DE CORRIENTE NAVE	14
12. TOMAS DE CORRIENTE Y CAJAS DE REGISTRO SECTOR0	15
13. TIERRA CENTRO DE TRANSFORMACION	16
14. TIERRA NAVE	17
15. UNIFILAR CUADRO GENERAL DE PROTECCION	18
16. UNIFILAR SECTOR 0	19
17. UNIFILAR SECTOR 1	20
18. UNIFILAR SECTOR 2	21
19. UNIFILAR SECTOR 3	22
20. UNIFILAR SECTOR 4	23
21. UNIFILAR SECTOR 5	24
23. UNIFILAR SECTOR 6	25





Poligono industrial Corella

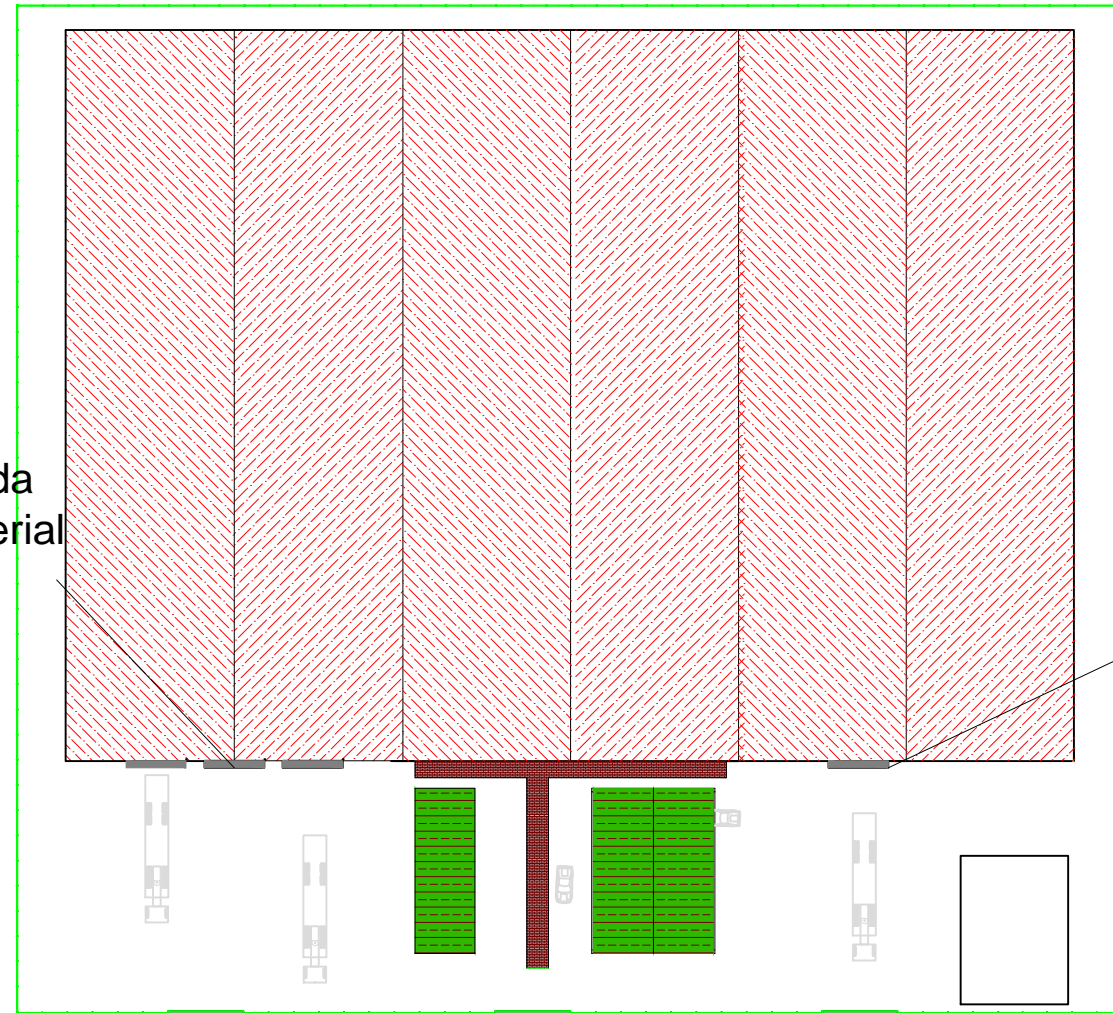


Municipio: Corella (Navarra)
 Poligono: Poligono Ombatillo
 Parcelas: 176,177 y 1269
 Nº: S/N


CALLE POLIGONO INDUSTRIAL



 Universidad Pública de Navarra Nafarroako Unibertsitate Publikoa	E.T.S.I.I.T.	DEPARTAMENTO: DEPARTAMENTO DE PROYECTOS E ING. RURAL	
	INGENIERO TECNICO INDUSTRIAL E.	REALIZADO: VALLÉS MONREAL, JUAN JOSÉ	
PROYECTO: INSTALACION ELECTRICA DE UNA NAVE INDUSTRIAL EN BAJA TENSION CON CENTRO DE TRANSFORMACION		FIRMA:	
PLANO: SITUACION Y EMPLAZAMIENTO	FECHA:	ESCALA: S/E	Nº PLANO: 1

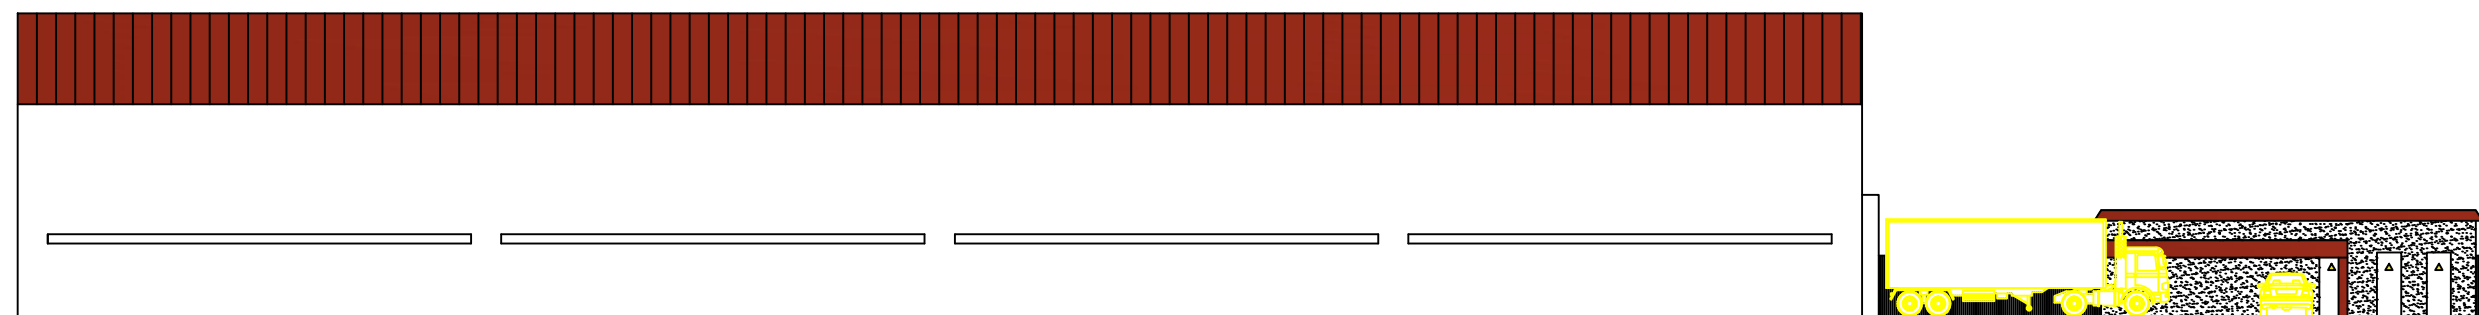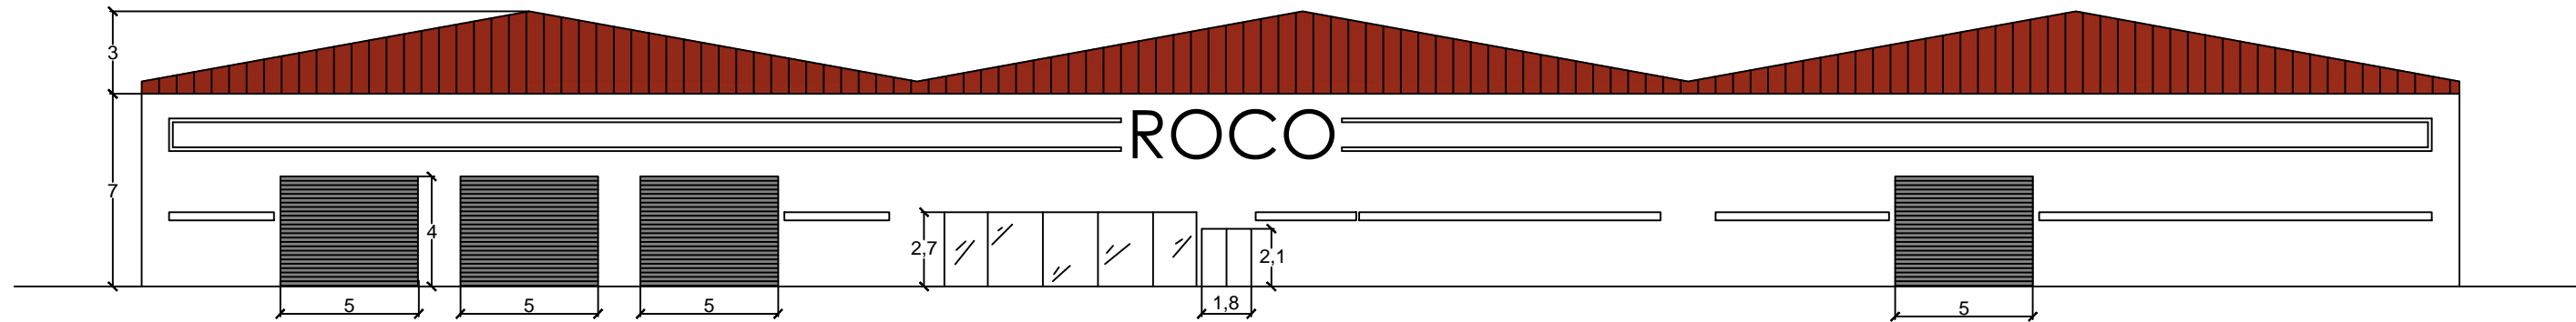

 Universidad Pública de Navarra Nafarroako Unibertsitate Publikoa	E.T.S.I.I.T.	DEPARTAMENTO: DEPARTAMENTO DE PROYECTOS E ING. RURAL	
	INGENIERO TECNICO INDUSTRIAL E.	REALIZADO: VALLÉS MONREAL, JUAN JOSÉ	
PROYECTO: INSTALACION ELECTRICA DE UNA NAVE INDUSTRIAL EN BAJA TENSION CON CENTRO DE TRANSFORMACION		FIRMA:	
PLANO: ALZADOS NAVE	FECHA:	ESCALA: 1/250	Nº PLANO: 2

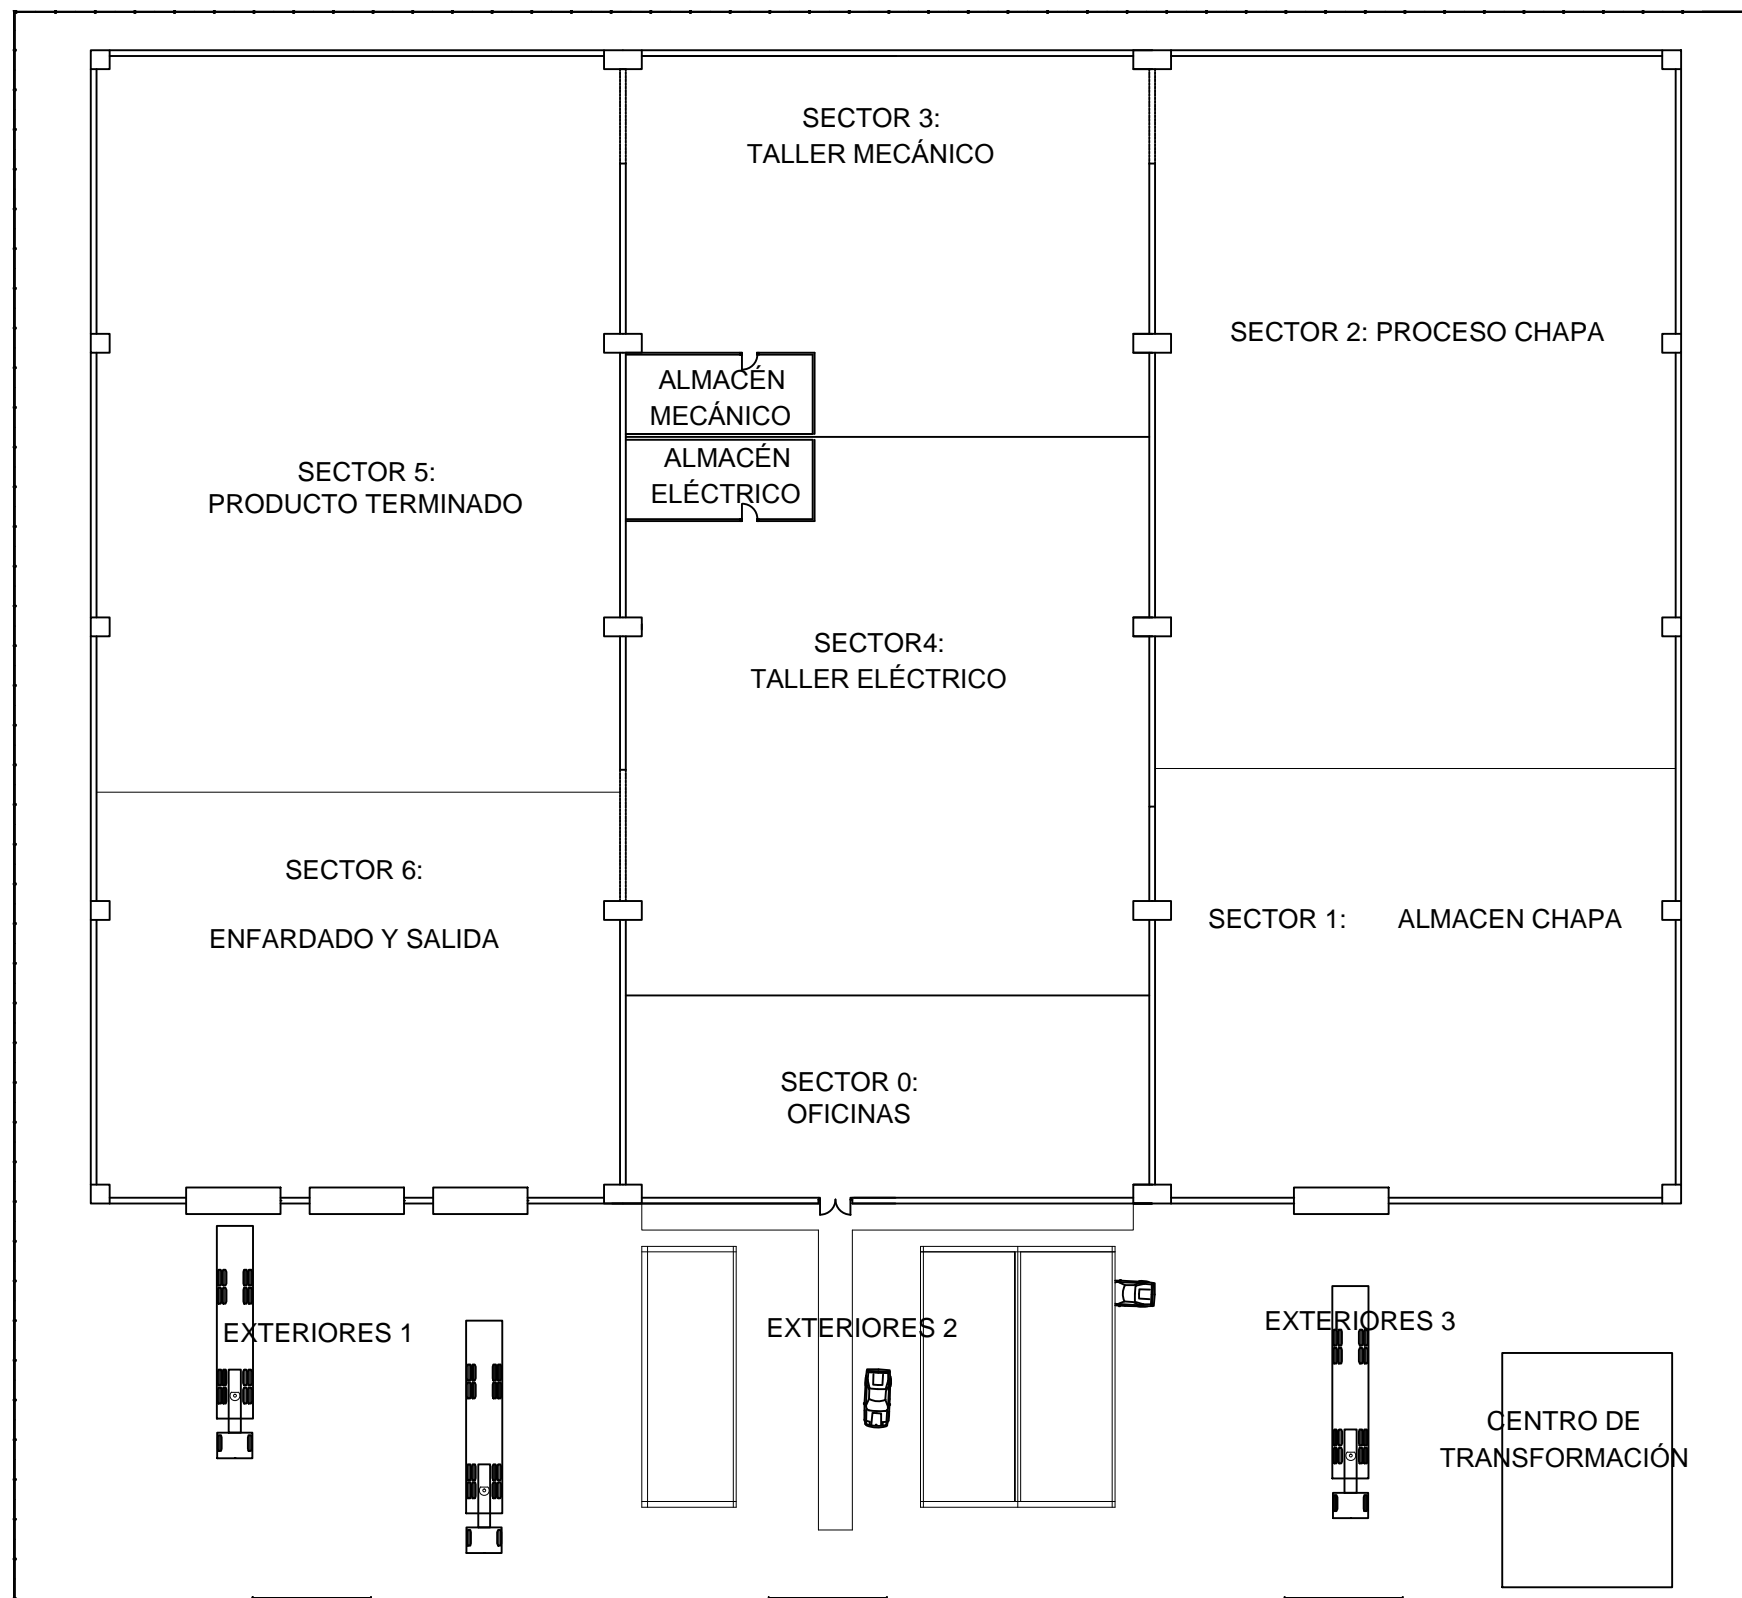

 Universidad Pública de Navarra Nafarroako Unibertsitate Publikoa	E.T.S.I.I.T. INGENIERO TECNICO INDUSTRIAL E.		DEPARTAMENTO: DEPARTAMENTO DE PROYECTOS E ING. RURAL	
	PROYECTO: INSTALACION ELECTRICA DE UNA NAVE INDUSTRIAL EN BAJA TENSION CON CENTRO DE TRANSFORMACION		REALIZADO: VALLÉS MONREAL, JUAN JOSÉ	
PLANO: DISTRIBUCION DE NAVE		FIRMA:	FECHA:	ESCALA: 1/400
			Nº PLANO: 3	

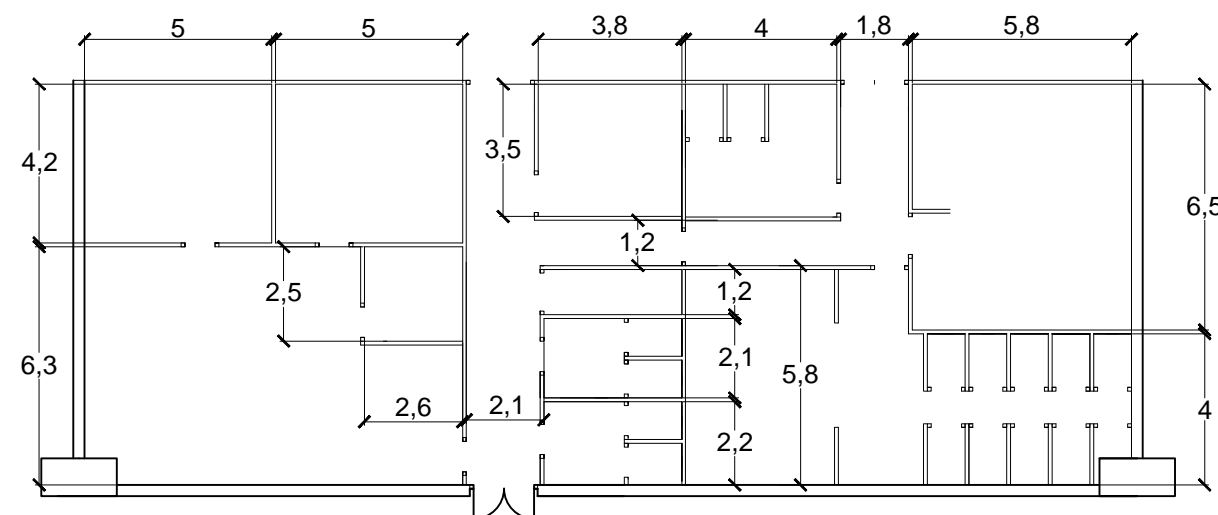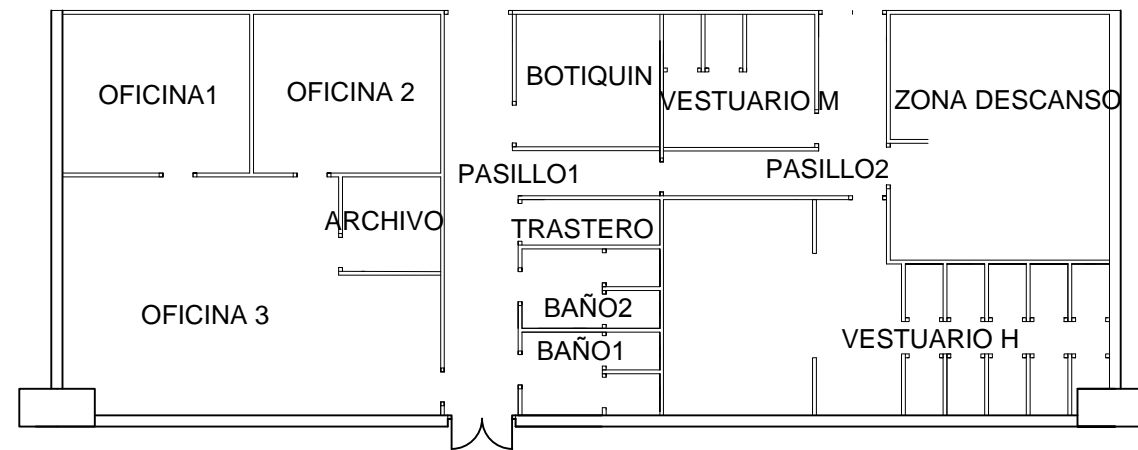


LEYENDA

1 Uds =1 [m]



Todos los derechos reservados
Eskubide guztiak erresalbatu dira

 Universidad Pública de Navarra Nafarroako Unibertsitate Publikoa	E.T.S.I.I.T. INGENIERO TECNICO INDUSTRIAL E.		DEPARTAMENTO: DEPARTAMENTO DE PROYECTOS E ING. RURAL	
	PROYECTO: INSTALACION ELECTRICA DE UNA NAVE INDUSTRIAL EN BAJA TENSION CON CENTRO DE TRANSFORMACION		REALIZADO: VALLÉS MONREAL, JUAN JOSÉ	
PLANO: DISTRIBUCION SECTOR_0		FIRMA:	FECHA:	ESCALA: 1/200
				Nº PLANO: 4

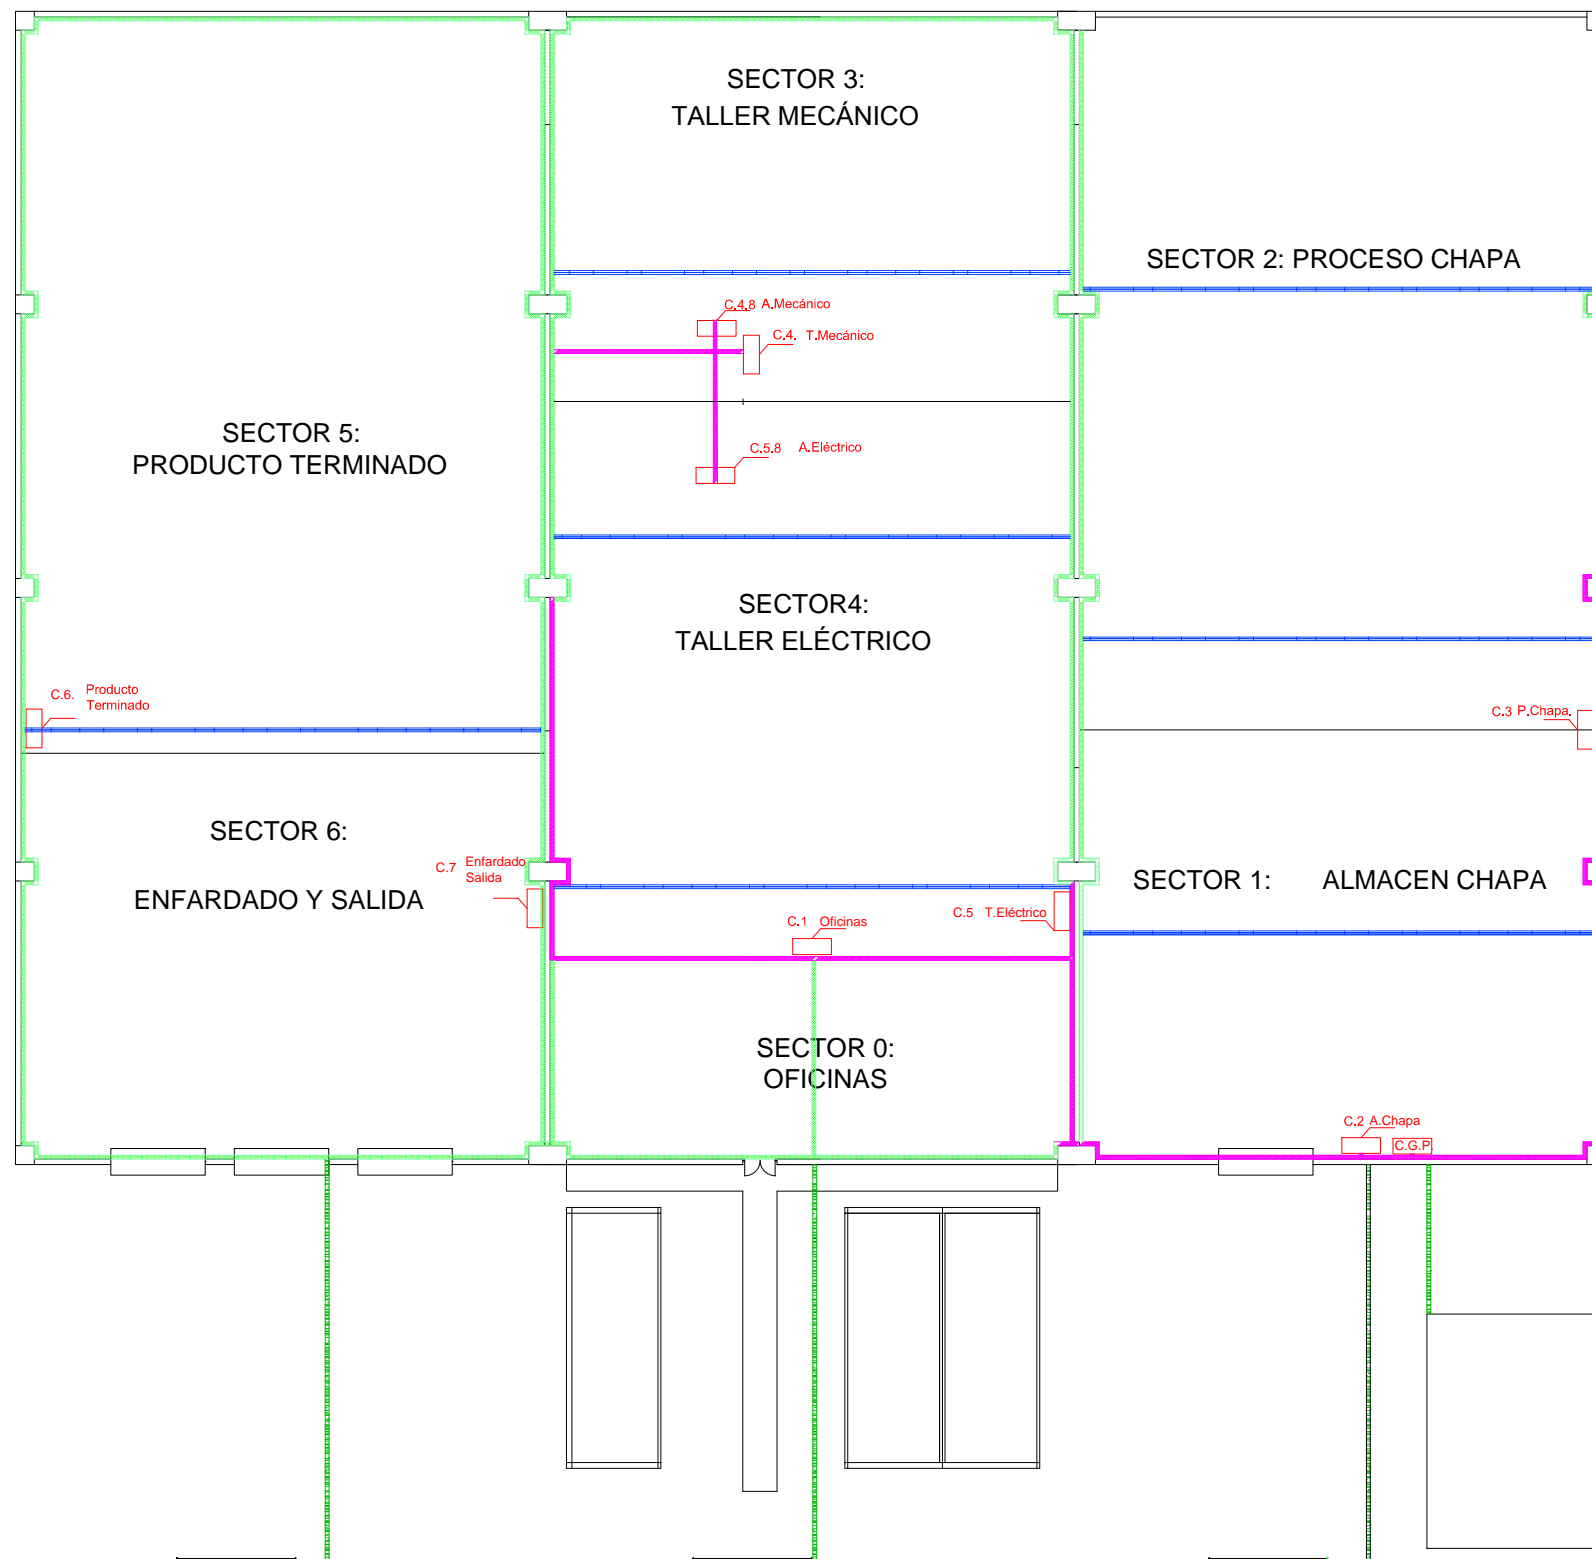


LEYENDA

- zanja de 400x900 mm con arena lavada debajo del tubo y rellena de tierra excavada
- bandeja portacables de malla de acero galvanizado 200mm x 60mm a 6.5mde altura (suspendida desde cercha)
- bandeja portacables 300mm x 60mm a 5mde altura
- bandeja portacables 400mm x 60mm a 5mde altura
- cuadro general de protección
- cuadro adosado a la pared a 1.5m del suelo



Todos los derechos reservados
Eskubide guztiak erresalbatu dira

Universidad Pública de Navarra Nafarroako Unibertsitate Publikoa	E.T.S.I.I.T. INGENIERO TECNICO INDUSTRIAL E.	DEPARTAMENTO: DEPARTAMENTO DE PROYECTOS E ING. RURAL	
	PROYECTO: INSTALACION ELECTRICA DE UNA NAVE INDUSTRIAL EN BAJA TENSION CON CENTRO DE TRANSFORMACION		REALIZADO: VALLÉS MONREAL, JUAN JOSÉ
PLANO: DISTRIBUCION CUADROS Y BANDEJA		FIRMA:	FECHA:
		ESCALA: 1/400	Nº PLANO: 5

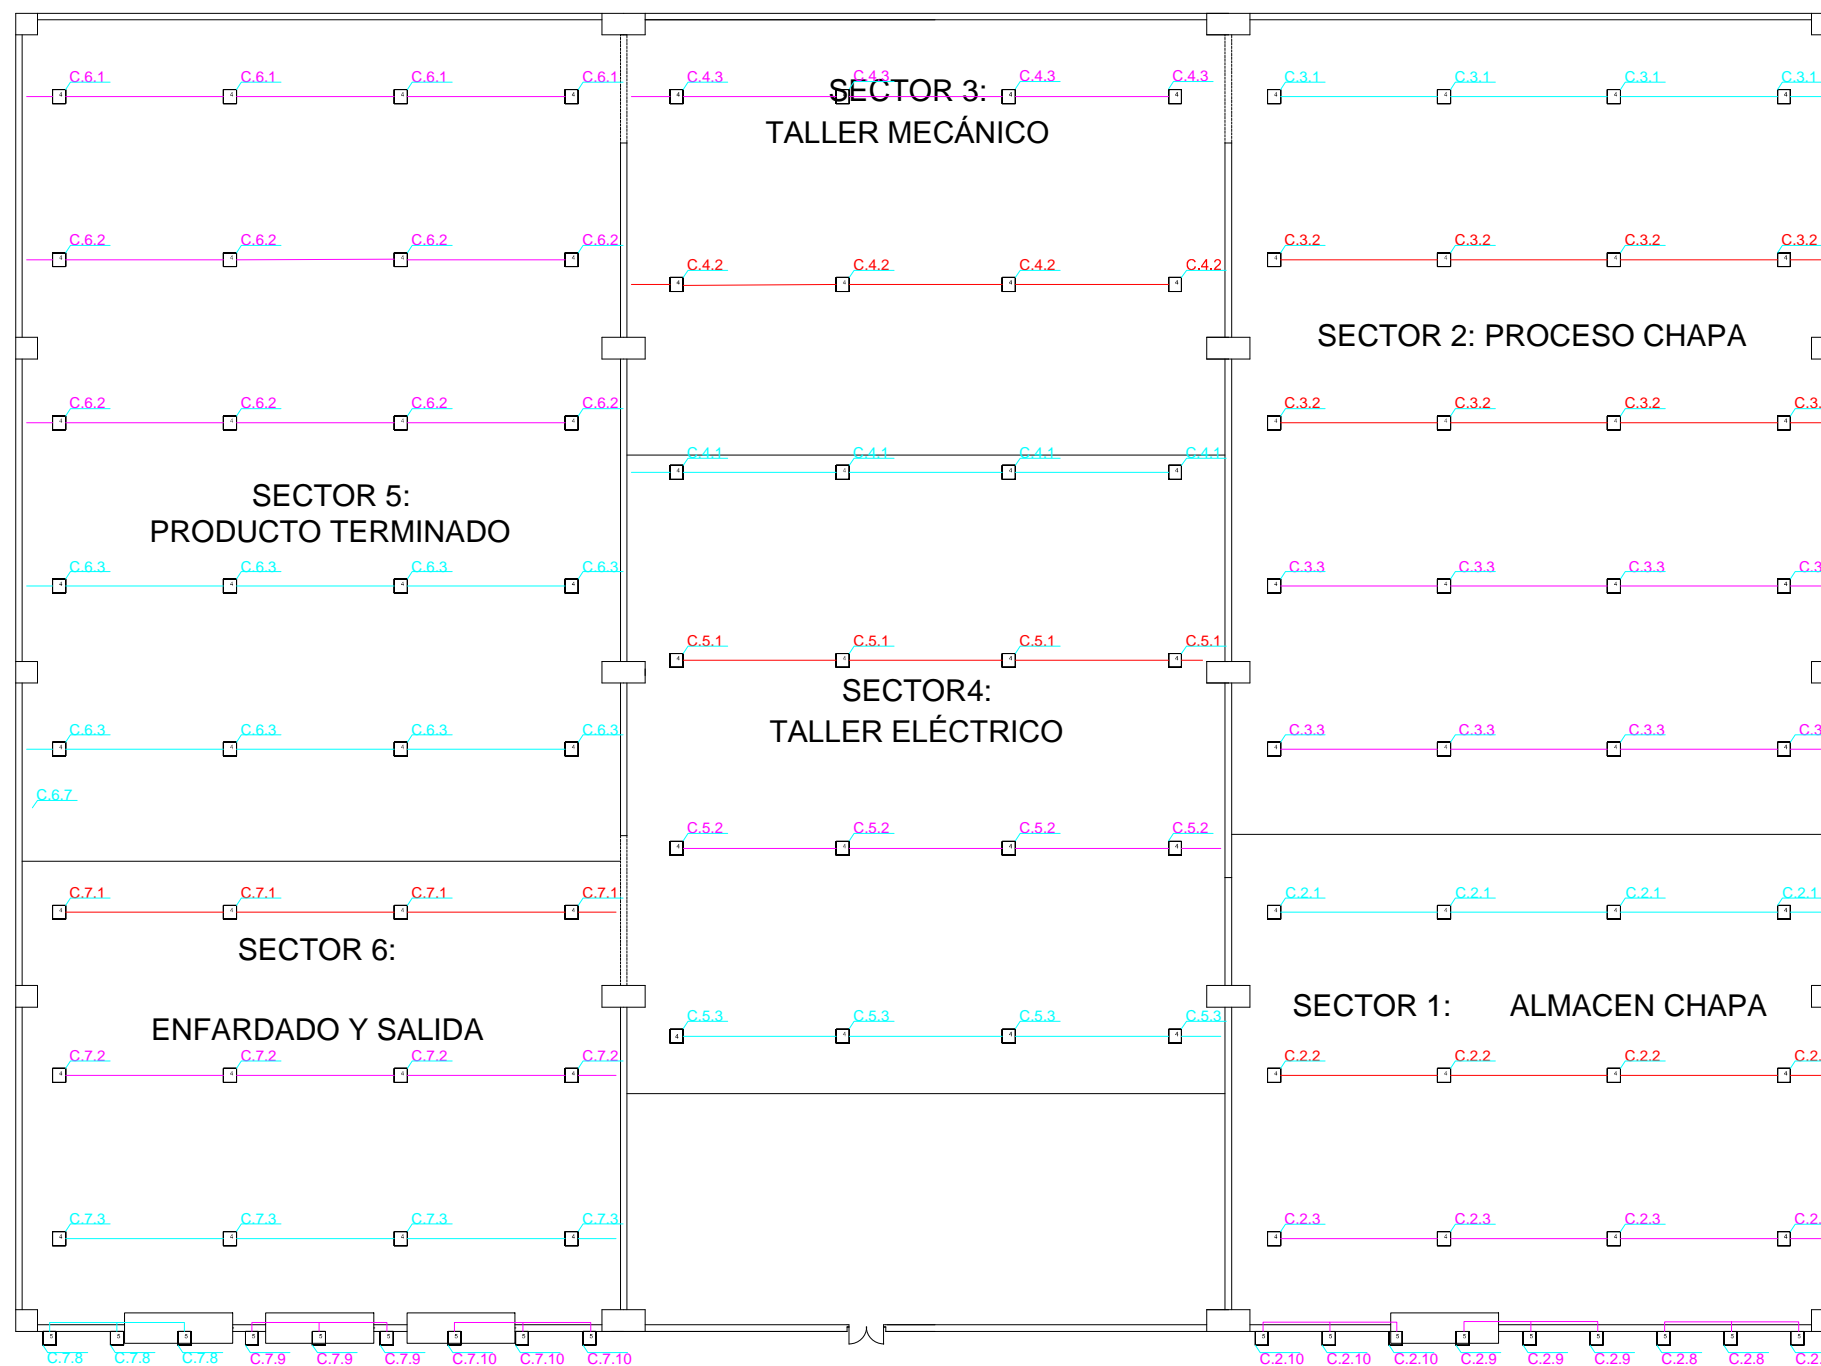

LEYENDA LUMINARIAS


Cantidad	Modelo
4	88 * Philips BY461P 1xLED200S/740 HRO GC suspendidas desde las cercha 2m
5	23 * Philips BVS400S 1XEco142-2s/740 adosadas a la fachada a 6,5m de latura

FASES Y CIRCUITOS

- Fase R
- Fase S
- Fase T

C.X.Y Número de circuito

 Universidad Pública de Navarra Nafarroako Unibertsitate Publikoa	E.T.S.I.I.T.		DEPARTAMENTO: DEPARTAMENTO DE PROYECTOS E ING. RURAL			
	INGENIERO TECNICO INDUSTRIAL E.		REALIZADO: VALLÉS MONREAL, JUAN JOSÉ			
PROYECTO: INSTALACION ELECTRICA DE UNA NAVE INDUSTRIAL EN BAJA TENSION CON CENTRO DE TRANSFORMACION			FIRMA:			
PLANO: ILUMINACION NAVE			FECHA:	<table border="1"> <tr> <td>ESCALA: 1/350</td> <td>Nº PLANO: 6</td> </tr> </table>	ESCALA: 1/350	Nº PLANO: 6
ESCALA: 1/350	Nº PLANO: 6					

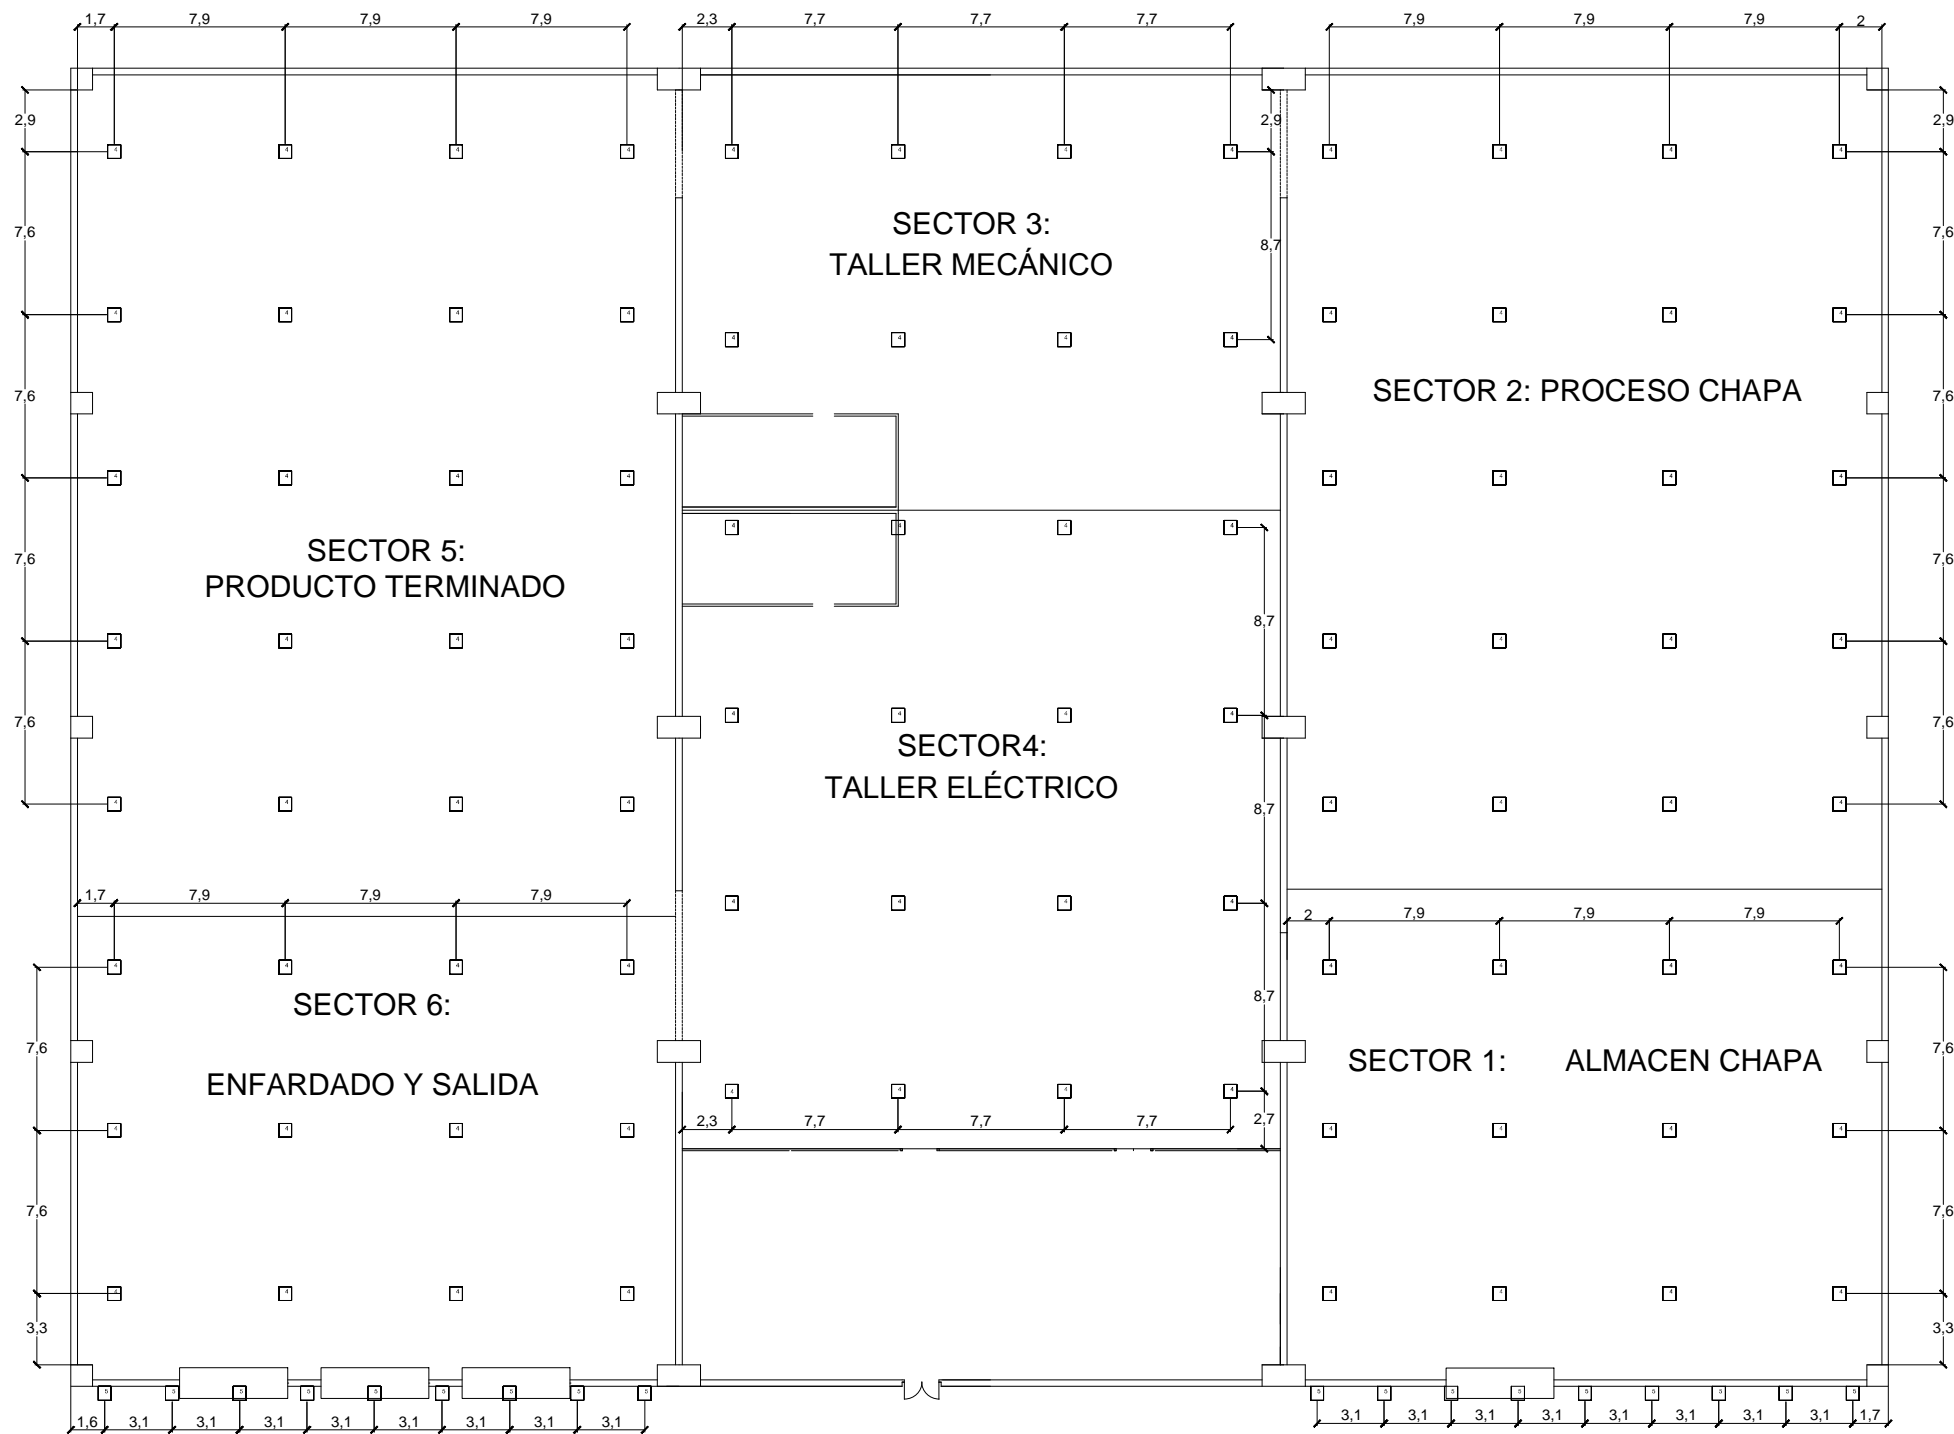

LEYENDA


Cantidad	Modelo
4	88 * Philips BY461P 1xLED200S/740 HRO GC suspendidas desde las cercha 2m
5	23 * Philips BVS400S 1XEco142-2s/740 adosadas a la fachada a 6,5m de latura

1 Uds =1 [m]


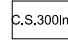


Todos los derechos reservados
Eskubide guztiak erresalbatu dira

 Universidad Pública de Navarra Nafarroako Unibertsitate Publikoa	E.T.S.I.I.T. INGENIERO TECNICO INDUSTRIAL E.		DEPARTAMENTO: DEPARTAMENTO DE PROYECTOS E ING. RURAL	
	PROYECTO: INSTALACION ELECTRICA DE UNA NAVE INDUSTRIAL EN BAJA TENSION CON CENTRO DE TRANSFORMACION		REALIZADO: VALLÉS MONREAL, JUAN JOSÉ	
PLANO: DISTRIBUCION LUMINARIAS NAVE		FIRMA:	FECHA:	ESCALA: 1/350
			Nº PLANO: 6.1	

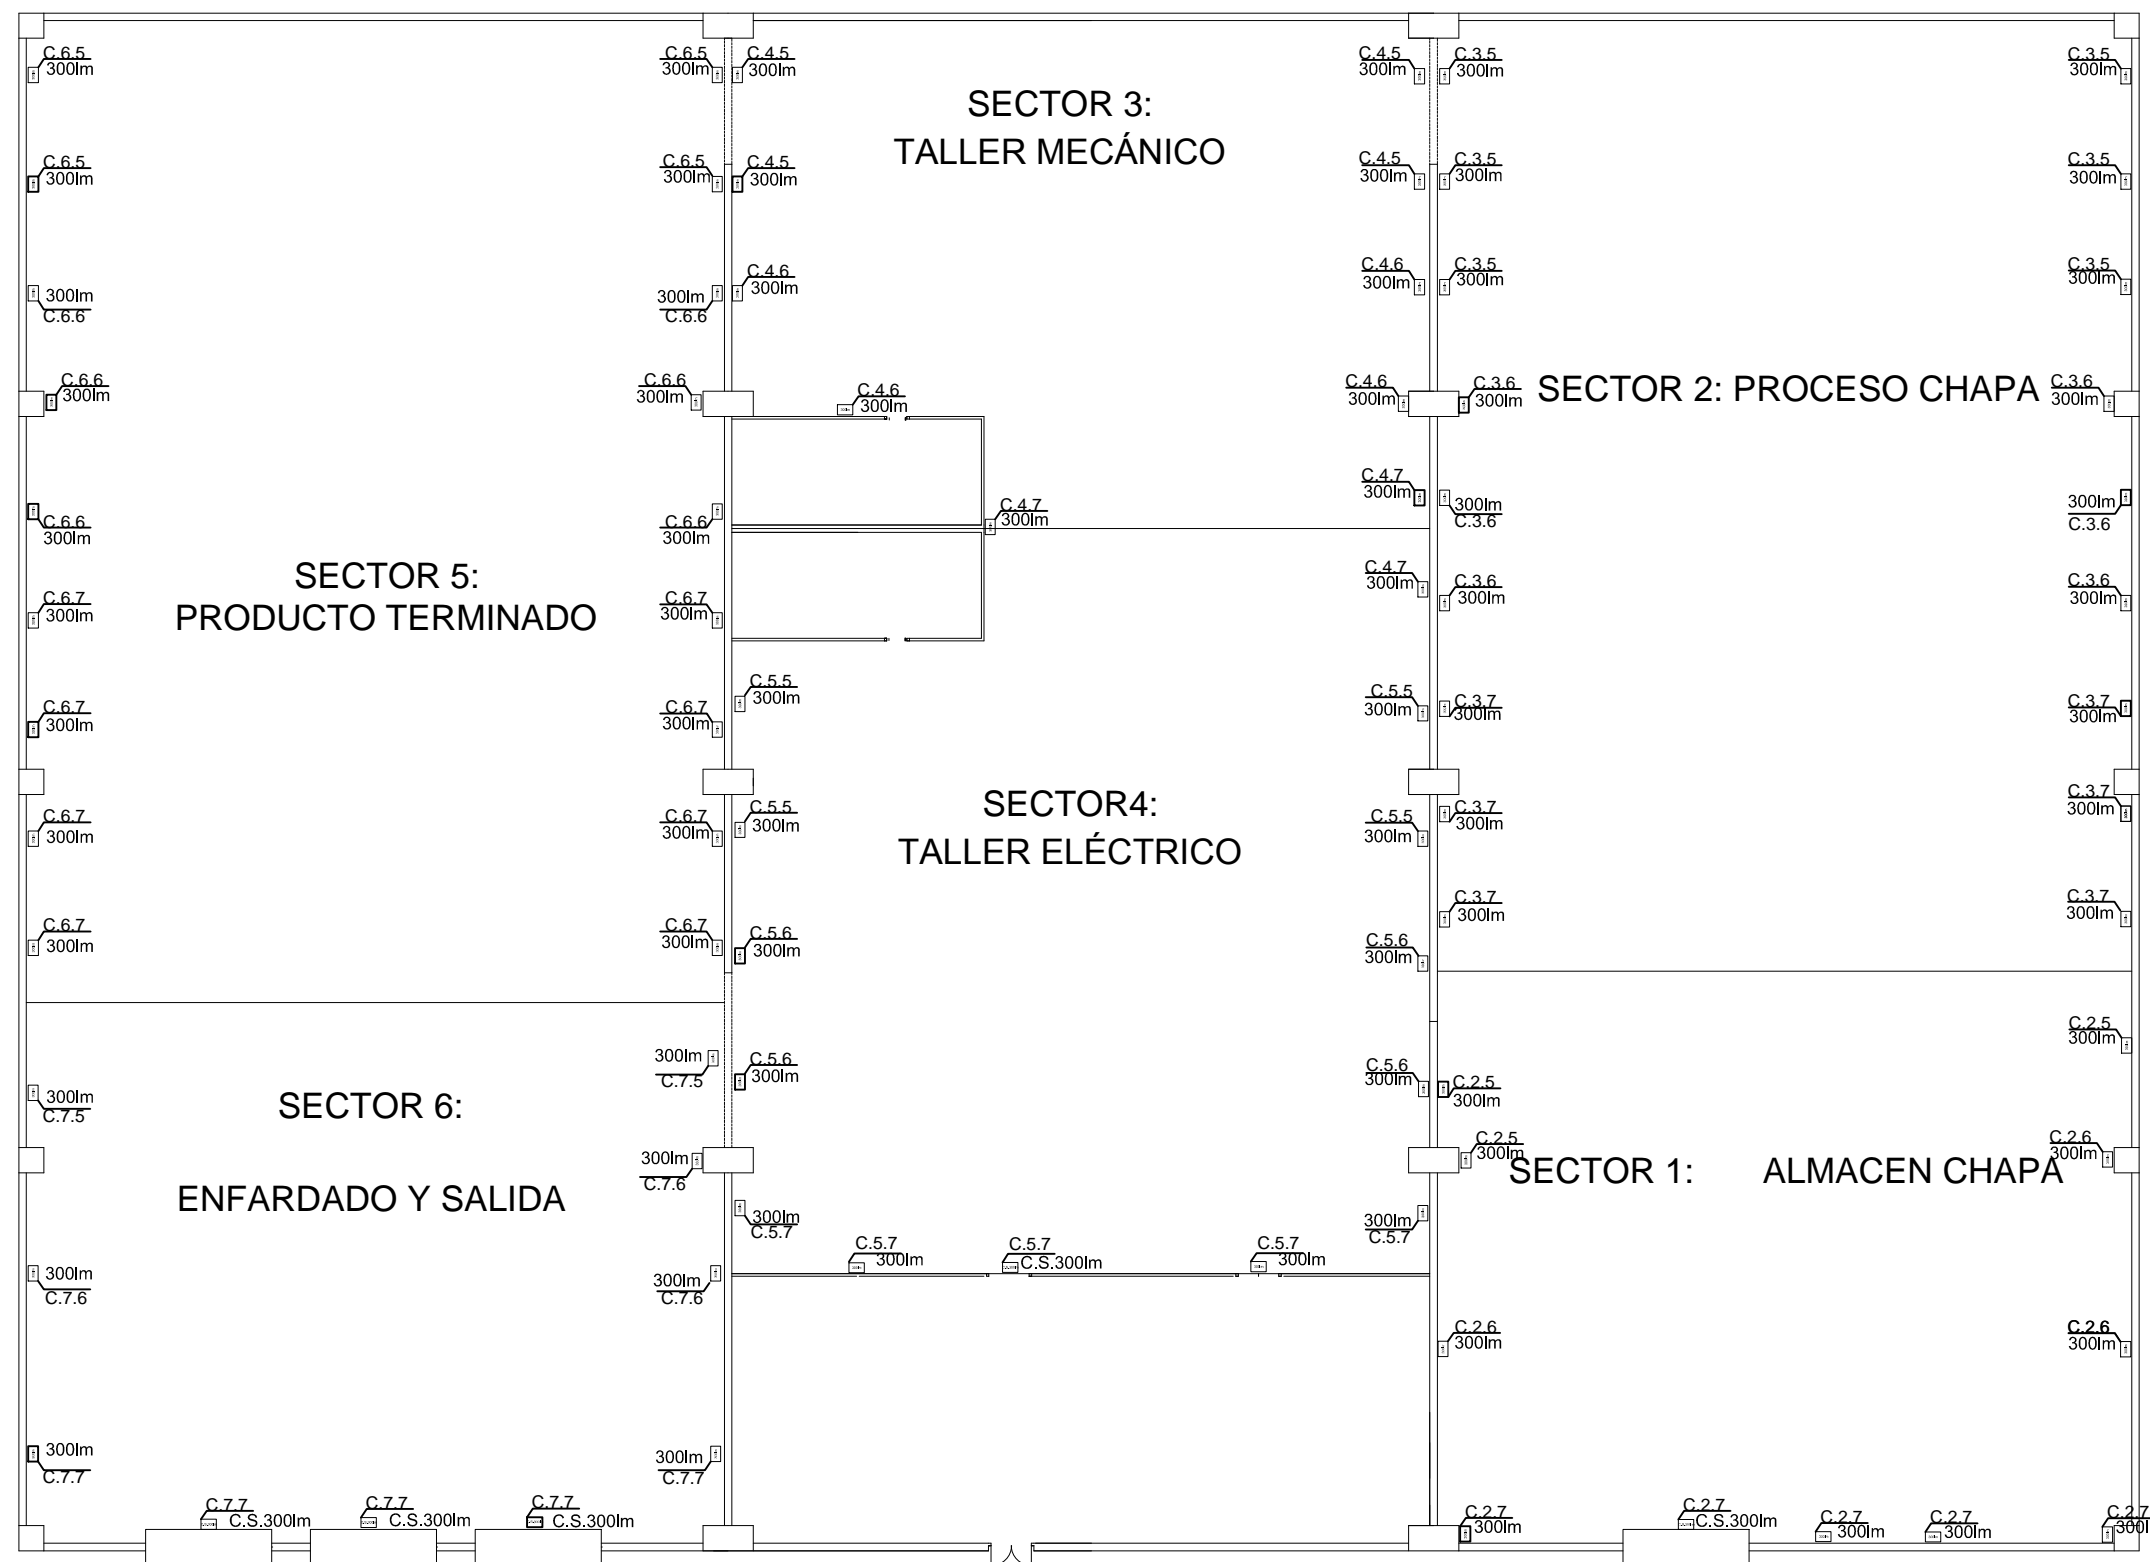


LEYENDA

-  Proyector Legrand, Ref:6614 24,2X6W (adosadas a las paredes a 3m de altura)
-  Cartel Salida proyector Legrand, Ref:6614 24,2X6W (adosadas encima de las salidas a 3m de altura)




Todos los derechos reservados
Eskubide guztiak erresaltatu dira



 Universidad Pública de Navarra Nafarroako Unibertsitate Publikoa	E.T.S.I.I.T. INGENIERO TECNICO INDUSTRIAL E.		DEPARTAMENTO: DEPARTAMENTO DE PROYECTOS E ING. RURAL	
	PROYECTO: INSTALACION ELECTRICA DE UNA NAVE INDUSTRIAL EN BAJA TENSION CON CENTRO DE TRANSFORMACION		REALIZADO: VALLÉS MONREAL, JUAN JOSÉ	
PLANO: ILUMINACION DE EMERGENCIA NAVE		FECHA:	ESCALA: 1/400	Nº PLANO: 7

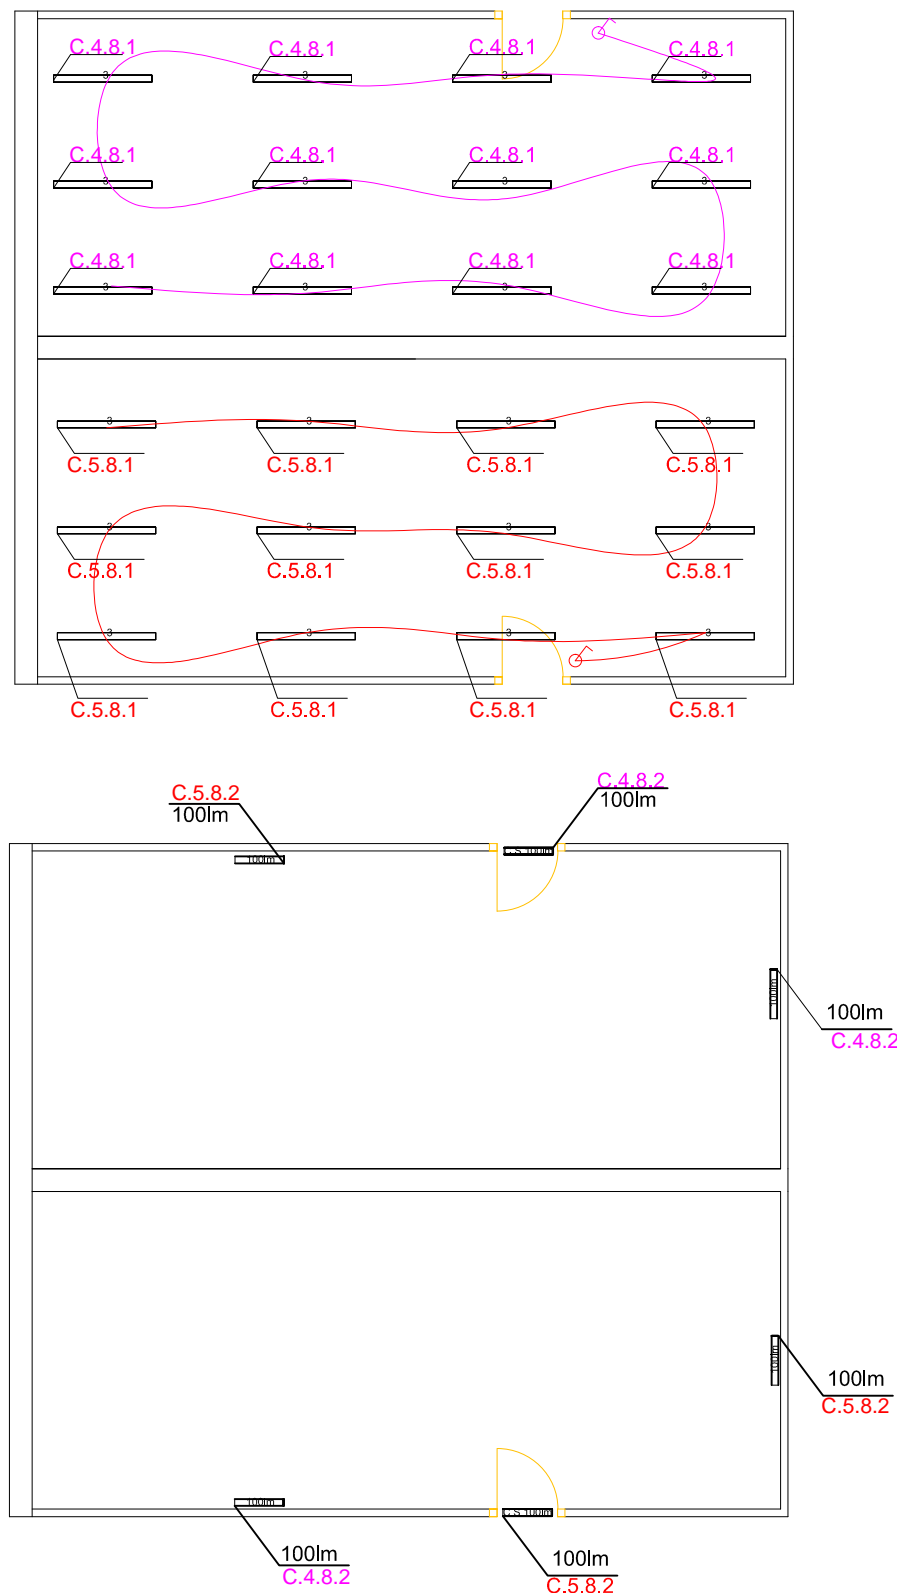


LEYENDA LUMINARIAS

  Philips WT120C led 21s/840 L1200
Colocadas superpuestas en el techo

LEYENDA

 
 100lm Marca Legrand, Ref:6627 07,6w (adosadas a las paredes a 2m de altura)
 100lm Cartel Salida Marca Legrand, Ref:6627 07,6w (adosadas encima de las salidas a 2m de altura)

 Universidad Pública de Navarra Nafarroako Unibertsitate Publikoa	E.T.S.I.I.T.	DEPARTAMENTO: DEPARTAMENTO DE PROYECTOS E ING. RURAL	
	INGENIERO TECNICO INDUSTRIAL E.	REALIZADO: VALLÉS MONREAL, JUAN JOSÉ	
PROYECTO: INSTALACION ELECTRICA DE UNA NAVE INDUSTRIAL EN BAJA TENSION CON CENTRO DE TRANSFORMACION		FIRMA:	
PLANO: ILUMINACION Y EMERGENCIAS ALMACENES	FECHA:	ESCALA: 1/100	Nº PLANO: 8

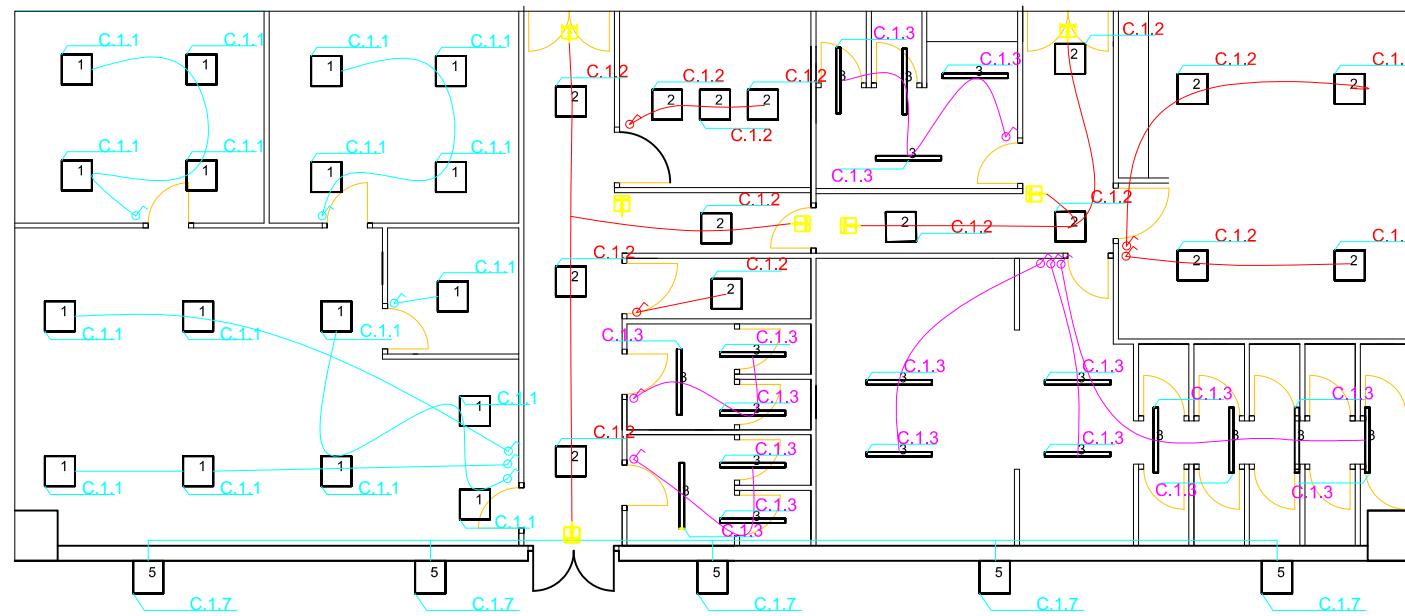

LEYENDA LUMINARIAS


Cantidad	Modelo
1	17" Philips BBS464 W60L60 1xLED48/840 PC-MLO (EMPOTRADO)
2	15" Philips RC160V W60L60 1xLED34/840 (EMPOTRADO)
30"	Philips WT460C L1300 1xLED22S/840 WB (SUPERPUESTO)
5	23" Philips BVS400S 1xEco142-2s/740 (ANCLADO FACHADA 6.5m)

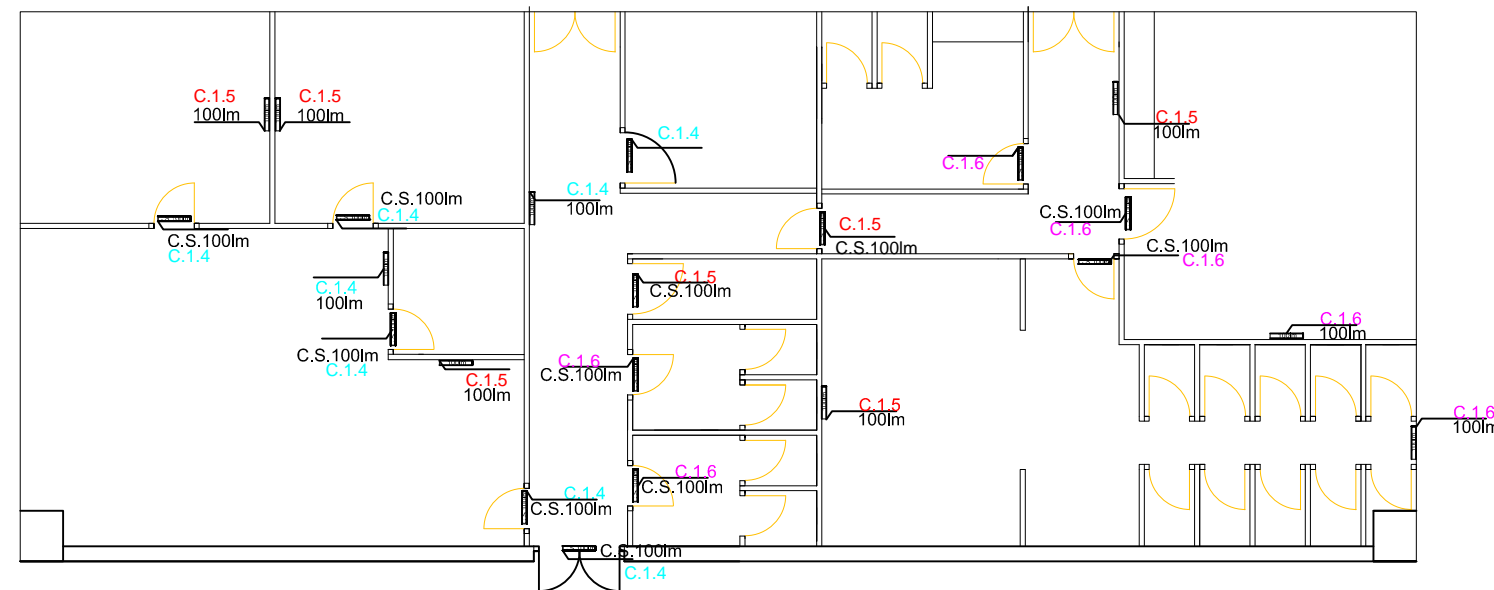

LEYENDA

	Marca Legrand, Ref.6627 07.6w (adosadas a las paredes a 2m de altura)
	Cartel Salida Marca Legrand, Ref.6627 07.6w (adosadas encima de las salidas a 2m de altura)

Universidad Pública de Navarra Nafarroako Unibertsitate Publikoa	E.T.S.I.I.T. INGENIERO TECNICO INDUSTRIAL E.	DEPARTAMENTO: DEPARTAMENTO DE PROYECTOS E ING. RURAL
	PROYECTO: INSTALACION ELECTRICA DE UNA NAVE INDUSTRIAL EN BAJA TENSION CON CENTRO DE TRANSFORMACION	
PLANO: ILUMINACION Y EMERGENCIAS SECTOR_0		REALIZADO: VALLÉS MONREAL, JUAN JOSÉ
		FIRMA:
	FECHA:	ESCALA: 1/150
		Nº PLANO: 9

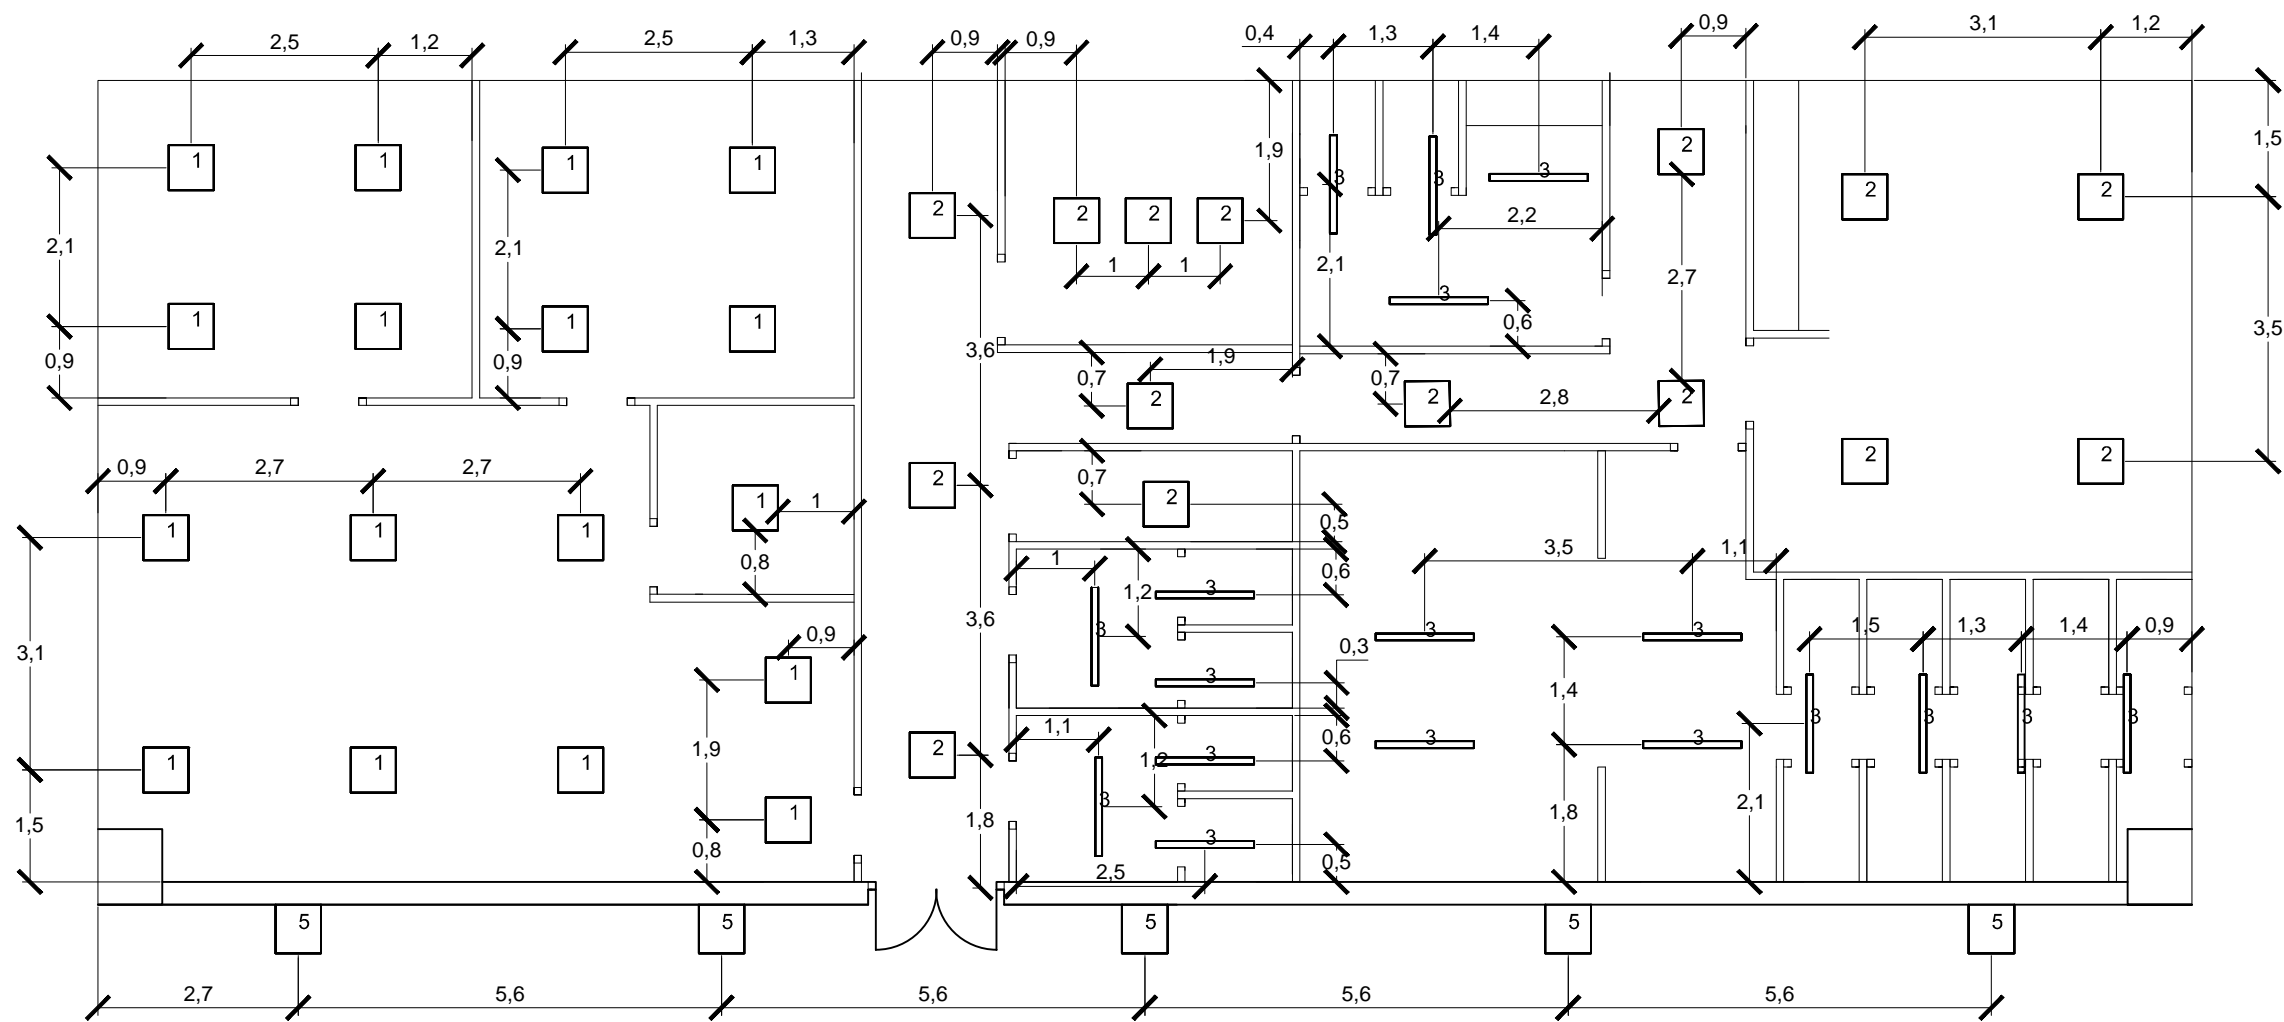


LEYENDA LUMINARIAS

1 Uds =1 [m]


Cantidad Modelo

1	17*	Philips BBS464 W60L60 1xLED48/840 PC-MLO (EMPOTRADO)
2	15*	Philips RC160V W60L60 1xLED34/840 (EMPOTRADO)
3	30 *	Philips WT460C L1300 1xLED22S/840 WB (SUPERPUESTO)
5	23 *	Philips BVS400S 1XEco142-2s/740 (ANCLADO FACHADA 6.5m)

 Universidad Pública de Navarra Nafarroako Unibertsitate Publikoa	E.T.S.I.I.T.	DEPARTAMENTO: DEPARTAMENTO DE PROYECTOS E ING. RURAL	
	INGENIERO TECNICO INDUSTRIAL E.	REALIZADO: VALLÉS MONREAL, JUAN JOSÉ	
PROYECTO: INSTALACION ELECTRICA DE UNA NAVE INDUSTRIAL EN BAJA TENSION CON CENTRO DE TRANSFORMACION		FIRMA:	
PLANO: DISTRIBUCION LUMINARIAS SECTOR 0		FECHA:	ESCALA: 1/100
			Nº PLANO: 9.1

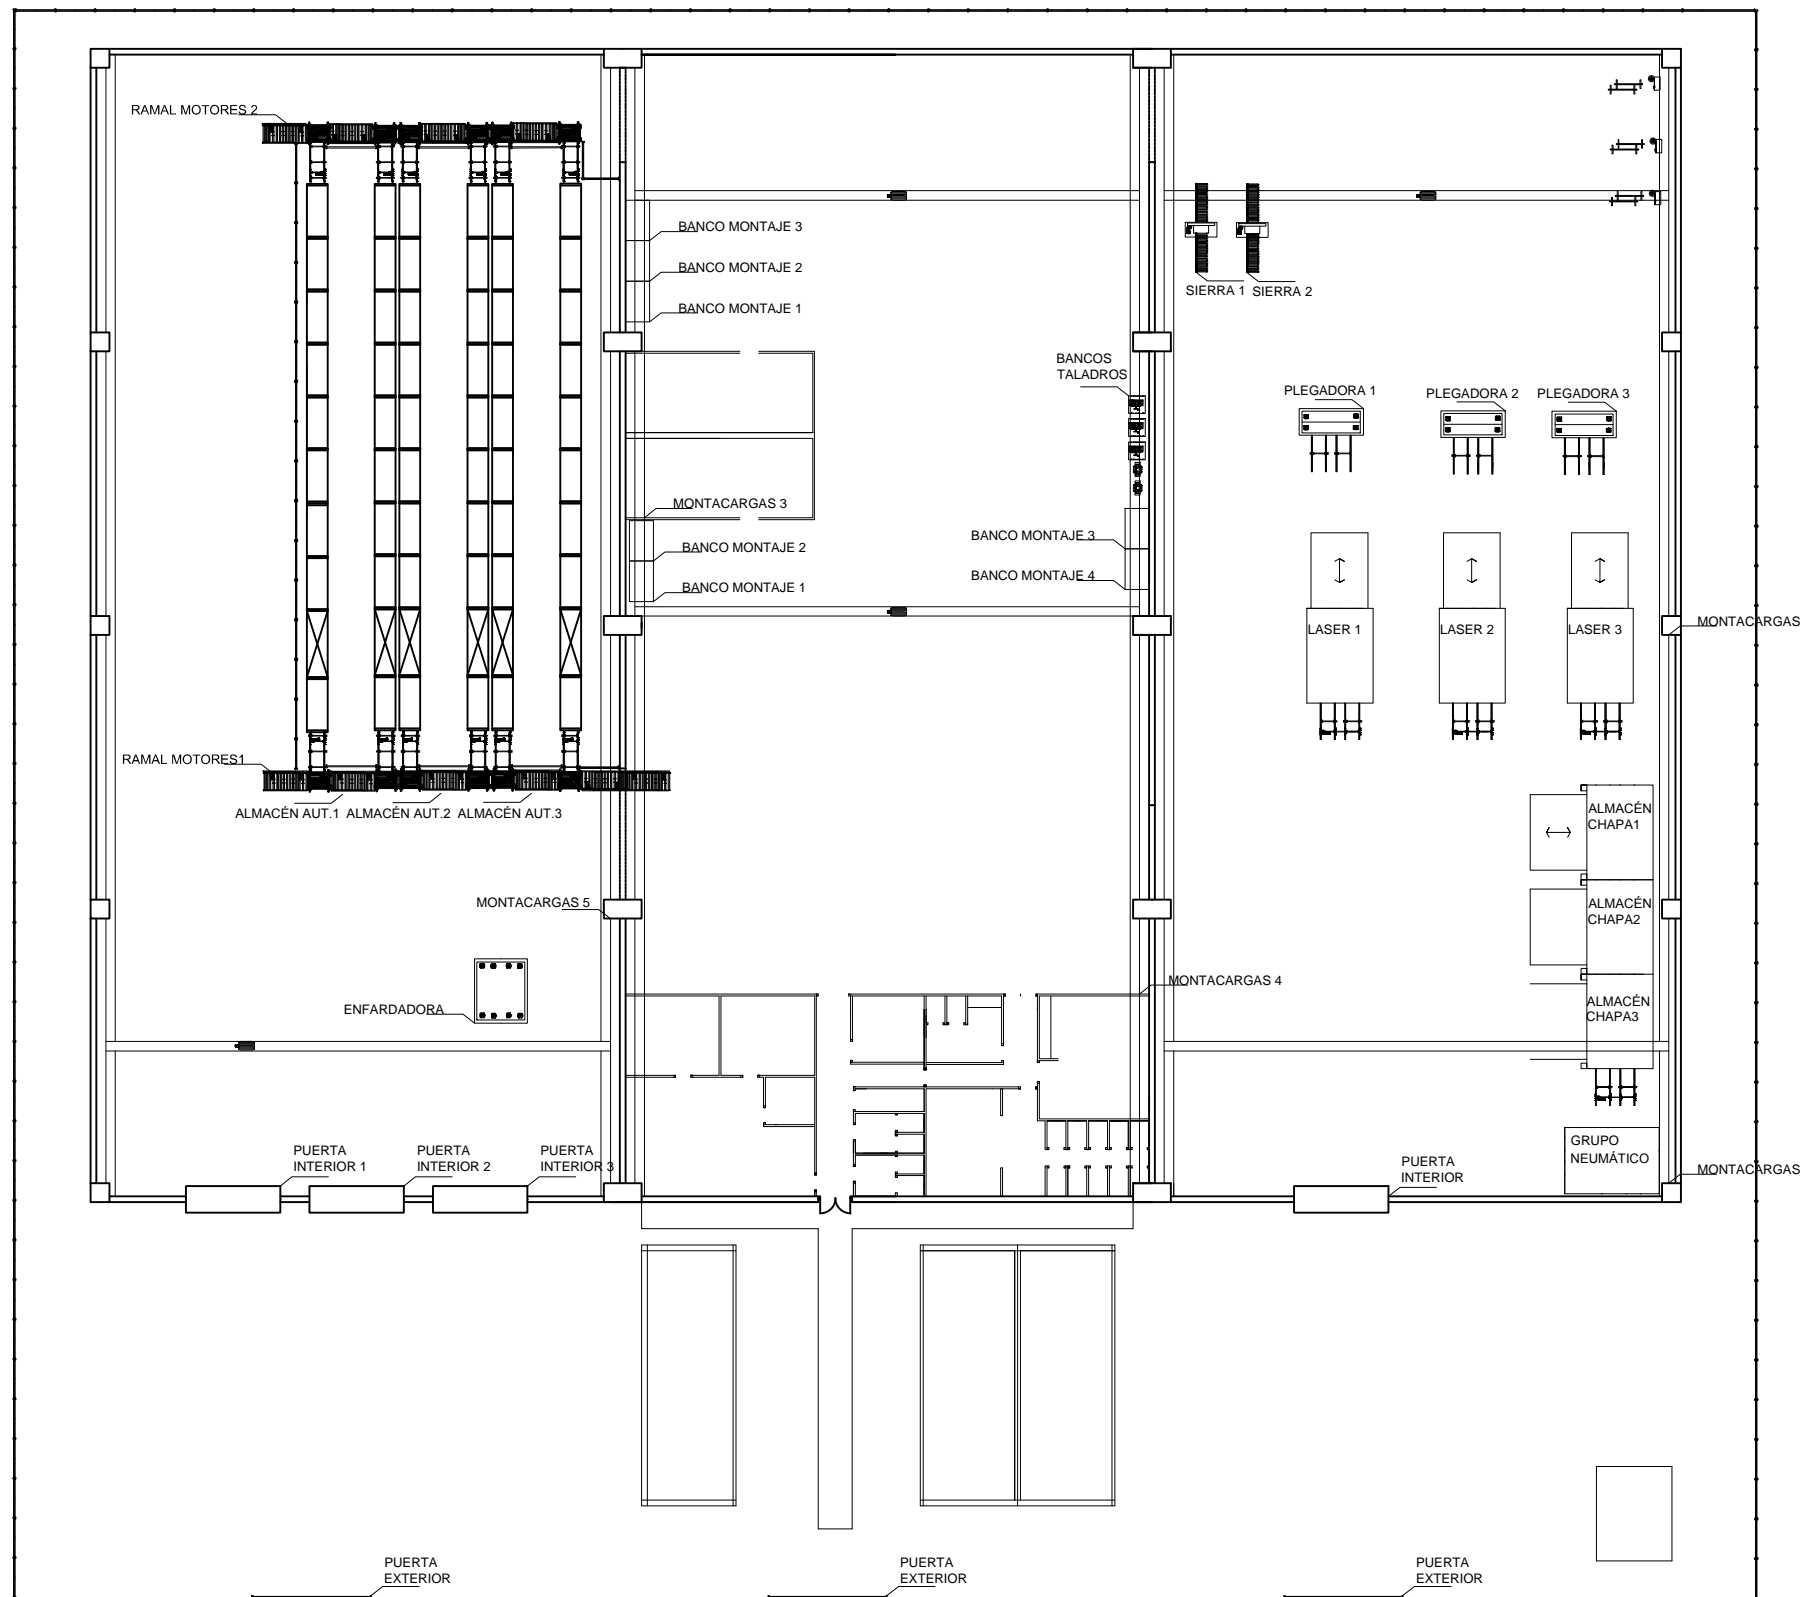

 Universidad Pública de Navarra Nafarroako Unibertsitate Publikoa	E.T.S.I.I.T. INGENIERO TECNICO INDUSTRIAL E.		DEPARTAMENTO: DEPARTAMENTO DE PROYECTOS E ING. RURAL	
	PROYECTO: INSTALACION ELECTRICA DE UNA NAVE INDUSTRIAL EN BAJA TENSION CON CENTRO DE TRANSFORMACION		REALIZADO: VALLÉS MONREAL, JUAN JOSÉ	
PLANO: MAQUINARIA		FIRMA:	FECHA:	ESCALA: 1/400
				Nº PLANO: 10

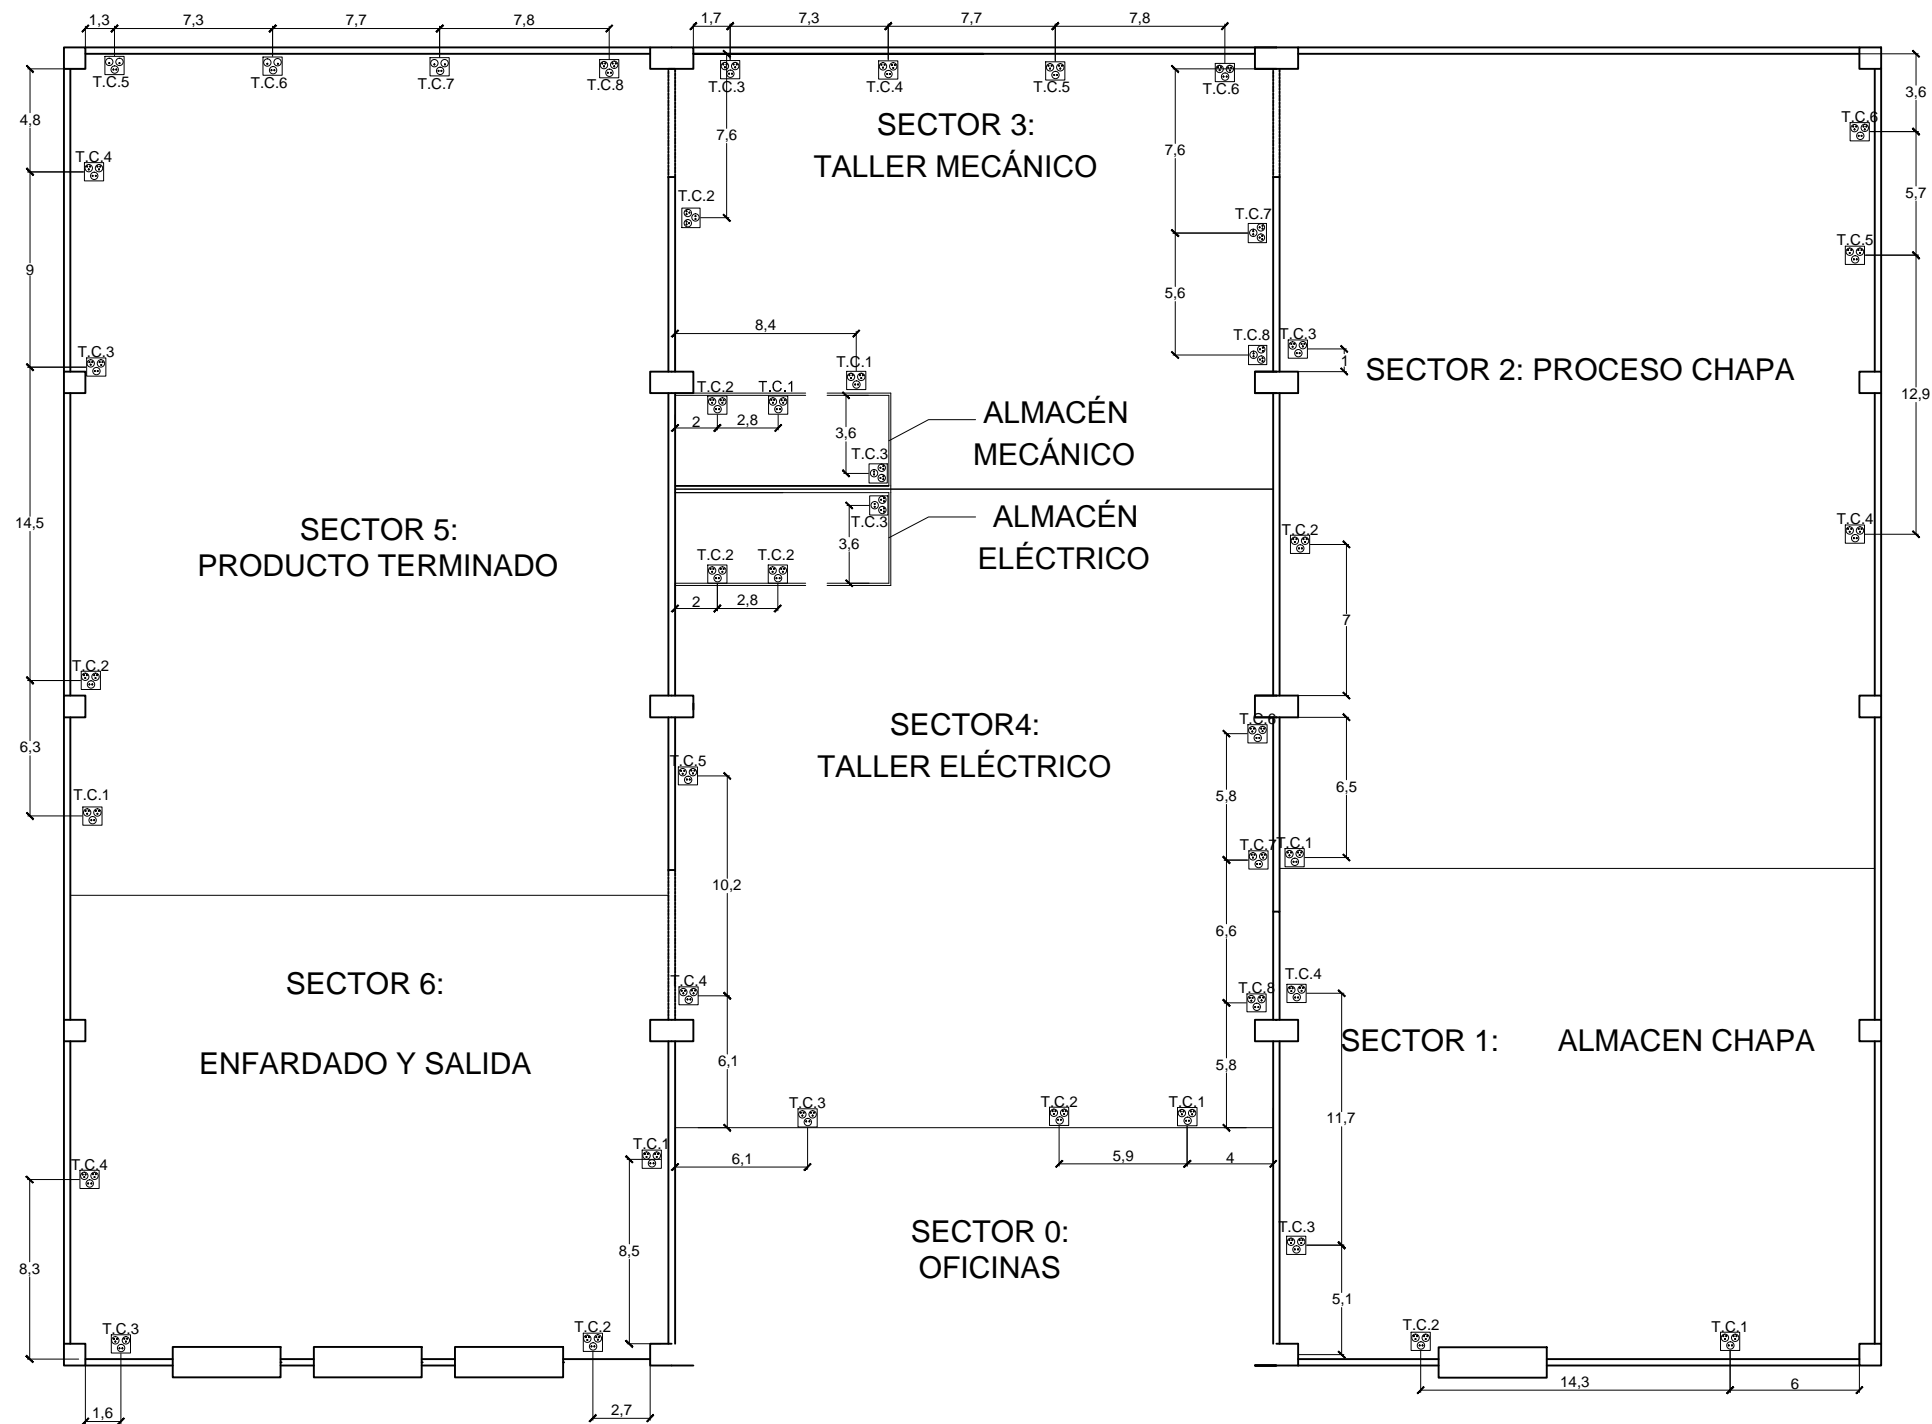

LEYENDA

T.C.X



Cuadro de toma de corriente (2xRST+1FN) (Cuadros premontados Adosados a las paredes a 1,5m)


T.C.X Toma Corriente.X (nº del circuito según cuadro de zona)

1 Uds =1 [m]




Todos los derechos reservados
Eskubide guztiak erresaltatu dira

 Universidad Pública de Navarra Nafarroako Unibertsitate Publikoa	E.T.S.I.I.T.	DEPARTAMENTO: DEPARTAMENTO DE PROYECTOS E ING. RURAL		
	INGENIERO TECNICO INDUSTRIAL E.	REALIZADO: VALLÉS MONREAL, JUAN JOSÉ		
PROYECTO: INSTALACION ELECTRICA DE UNA NAVE INDUSTRIAL EN BAJA TENSION CON CENTRO DE TRANSFORMACION		FIRMA:		
PLANO: TOMAS DE CORRIENTE NAVE		FECHA:	ESCALA: 1/350	Nº PLANO: 11

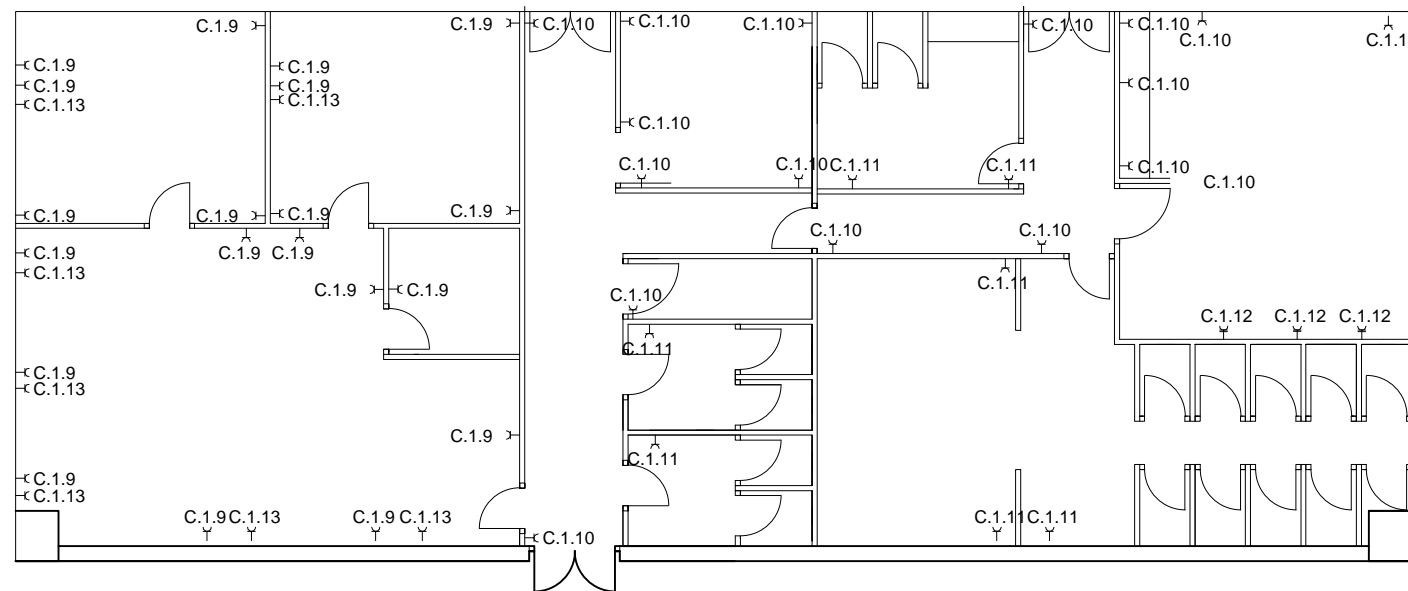

LEYENDA


- C.1.9 Tomas de corriente 16A:Oficina1,oficina2,oficina3,archivo
- C.1.10 Tomas de corriente 16A:Trastero,botiquin,pasillo1,pasillo2,zona común
- C.1.11 Tomas de corriente 16A :Baño1,baño2,Vestuario F.,Vestuario H,(estancas)
- C.1.12 Tomas de corriente 25A:Zona común
- C.1.13 Tomas de corriente :SAI

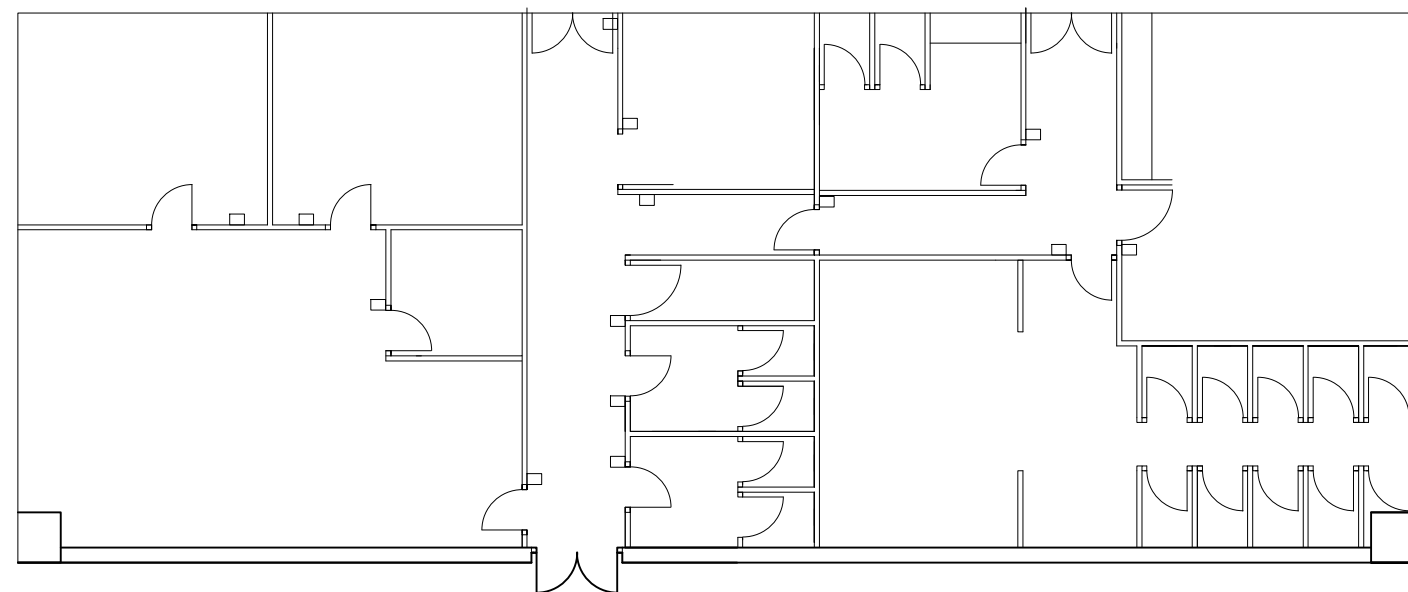


LEYENDA



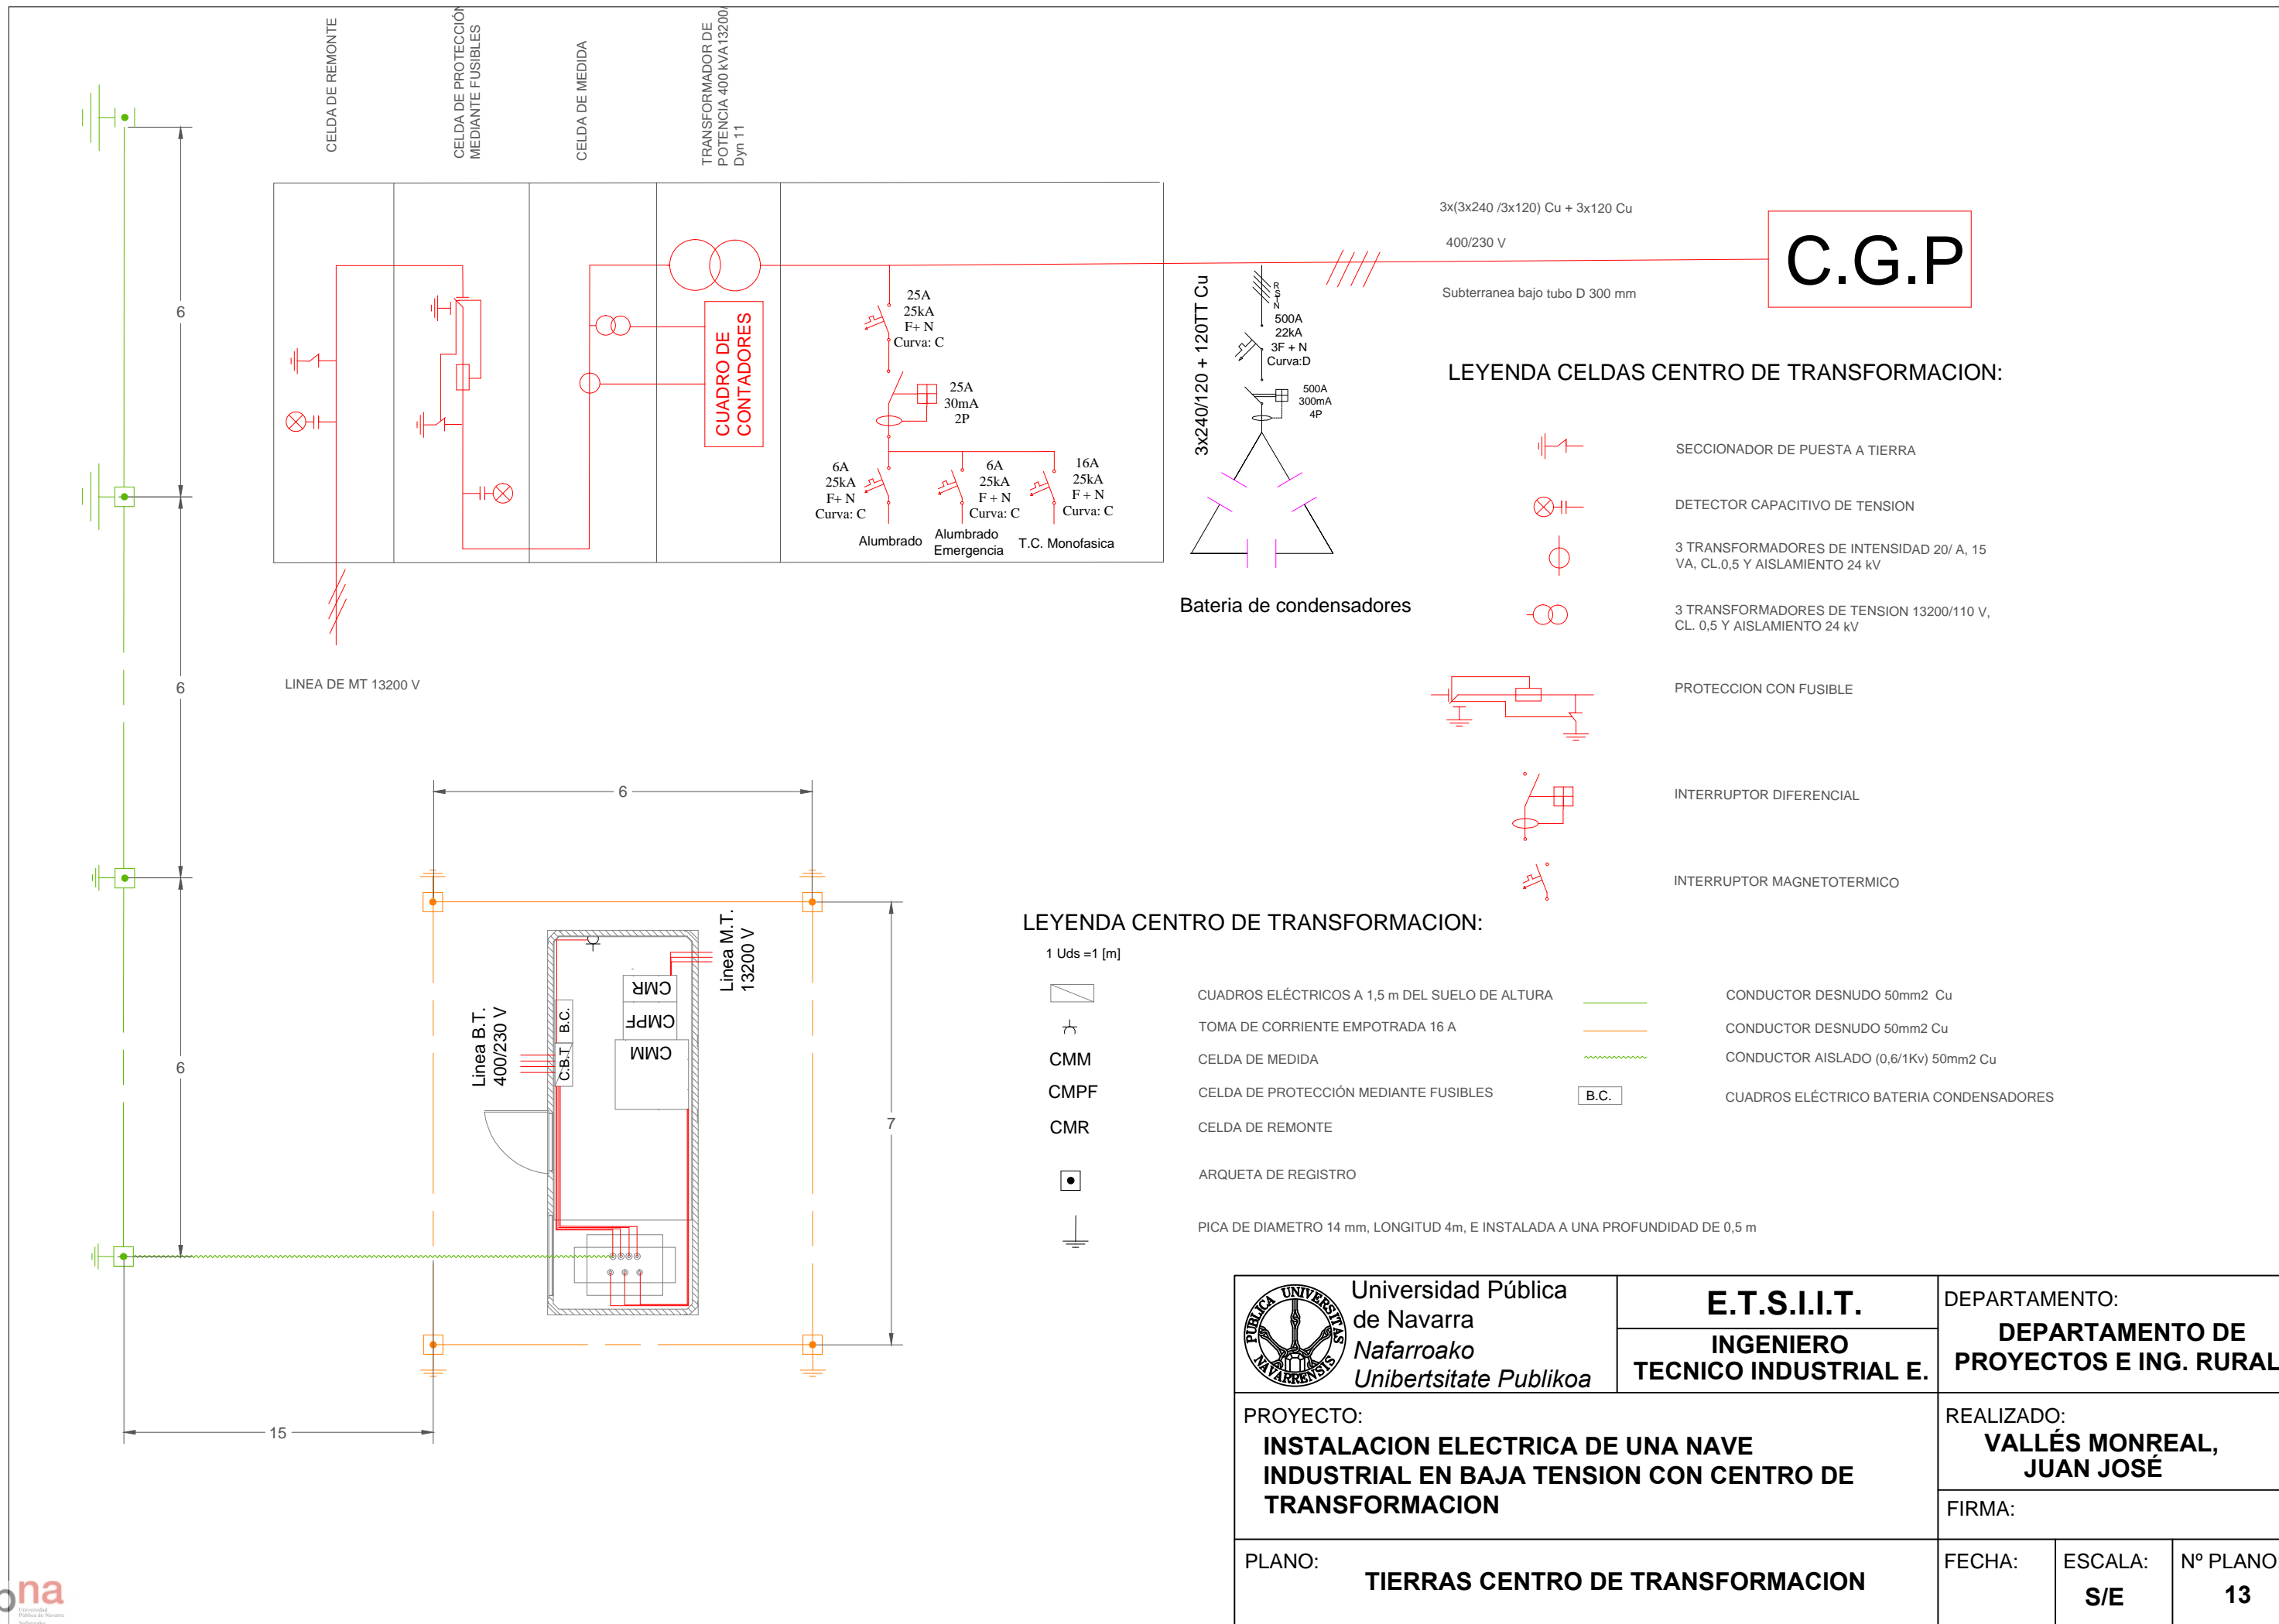

- Cajas de registro empotradas

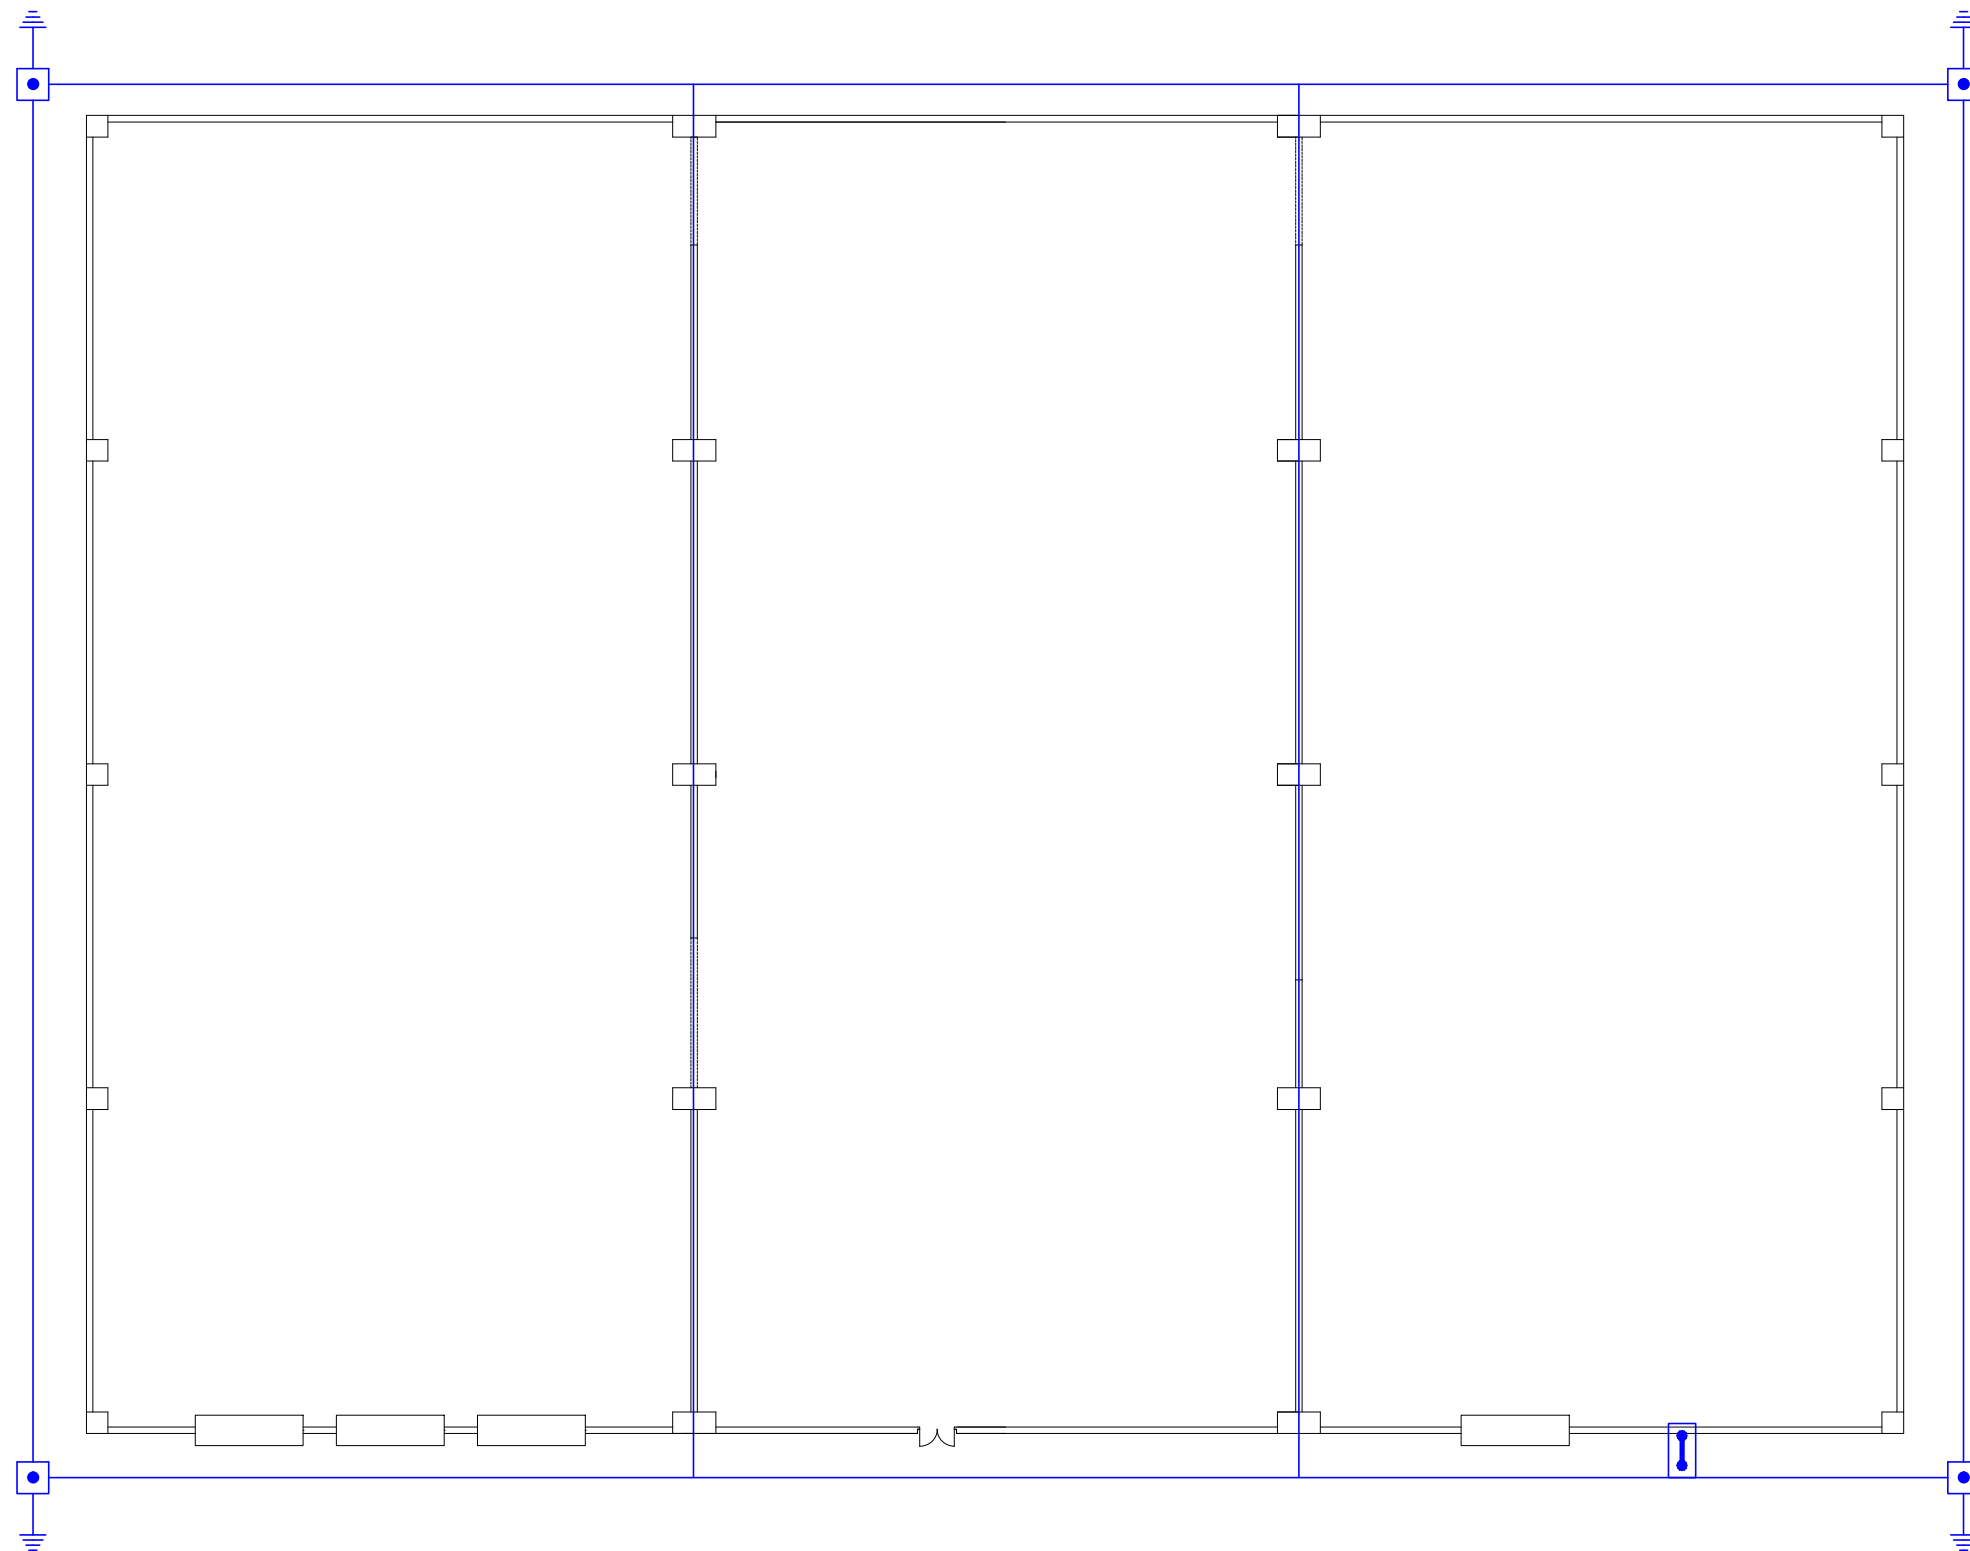 Universidad Pública de Navarra Nafarroako Unibertsitate Publikoa	E.T.S.I.I.T. INGENIERO TECNICO INDUSTRIAL E.	DEPARTAMENTO: DEPARTAMENTO DE PROYECTOS E ING. RURAL			
	PROYECTO: INSTALACION ELECTRICA DE UNA NAVE INDUSTRIAL EN BAJA TENSION CON CENTRO DE TRANSFORMACION		REALIZADO: VALLÉS MONREAL, JUAN JOSÉ		
PLANO: TOMAS DE CORRIENTE Y CAJAS DE REGISTRO SECTOR_0		FIRMA:	FECHA:	ESCALA: 1/150	Nº PLANO: 12






LEYENDA:

-  ARQUETA DE REGISTRO
-  CAJA DE MEDICION Y SECCIONAMIENTO DE PUESTA A TIERRA
-  PICA DE DIÁMETRO 14 mm, LONGITUD 2m, E INSTALADA A UNA PROFUNDIDAD DE 0,8 m
-  CONDUCTOR DESNUDO DE COBRE DE SECCION 50 mm² A UNA PROFUNDIDAD DE 0,8 m

 Universidad Pública de Navarra <i>Nafarroako Unibertsitate Publikoa</i>	E.T.S.I.I.T.	DEPARTAMENTO: DEPARTAMENTO DE PROYECTOS E ING. RURAL	
	INGENIERO TECNICO INDUSTRIAL E.	REALIZADO: VALLÉS MONREAL, JUAN JOSÉ	
PROYECTO: INSTALACION ELECTRICA DE UNA NAVE INDUSTRIAL EN BAJA TENSION CON CENTRO DE TRANSFORMACION		FIRMA:	
PLANO: DISTRIBUCION CUADROS Y BANDEJA	FECHA:	ESCALA: 1/400	Nº PLANO: 5

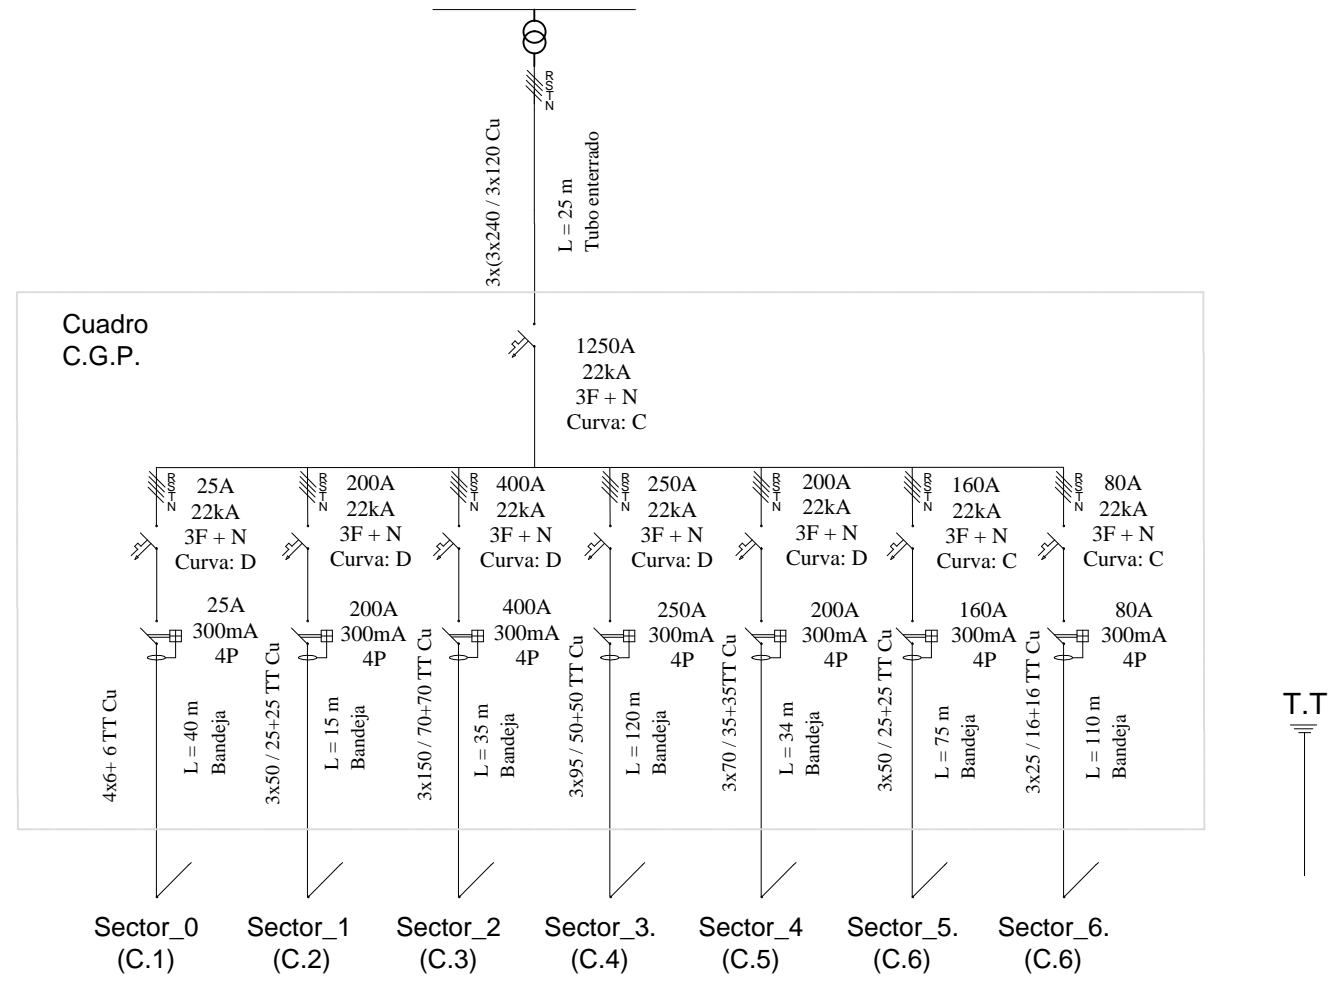

LEYENDA:



INTERRUPTOR DIFERENCIAL
A: intensidad nominal
mA: sensibilidad
N: n de polos




TRANSFORMADOR DE POTENCIA




INTERRUPTOR MAGNETOTERMICO
A: intensidad nominal
kA: poder de corte
F+N: n de polos

Universidad Pública de Navarra Nafarroako Unibertsitate Publikoa	E.T.S.I.I.T. INGENIERO TECNICO INDUSTRIAL E.		DEPARTAMENTO: DEPARTAMENTO DE PROYECTOS E ING. RURAL	
	PROYECTO: INSTALACION ELECTRICA DE UNA NAVE INDUSTRIAL EN BAJA TENSION CON CENTRO DE TRANSFORMACION			REALIZADO: VALLÉS MONREAL, JUAN JOSÉ
PLANO: UNIFILAR C.G.P.			FIRMA:	FECHA:
			ESCALA: S/E	Nº PLANO: 15

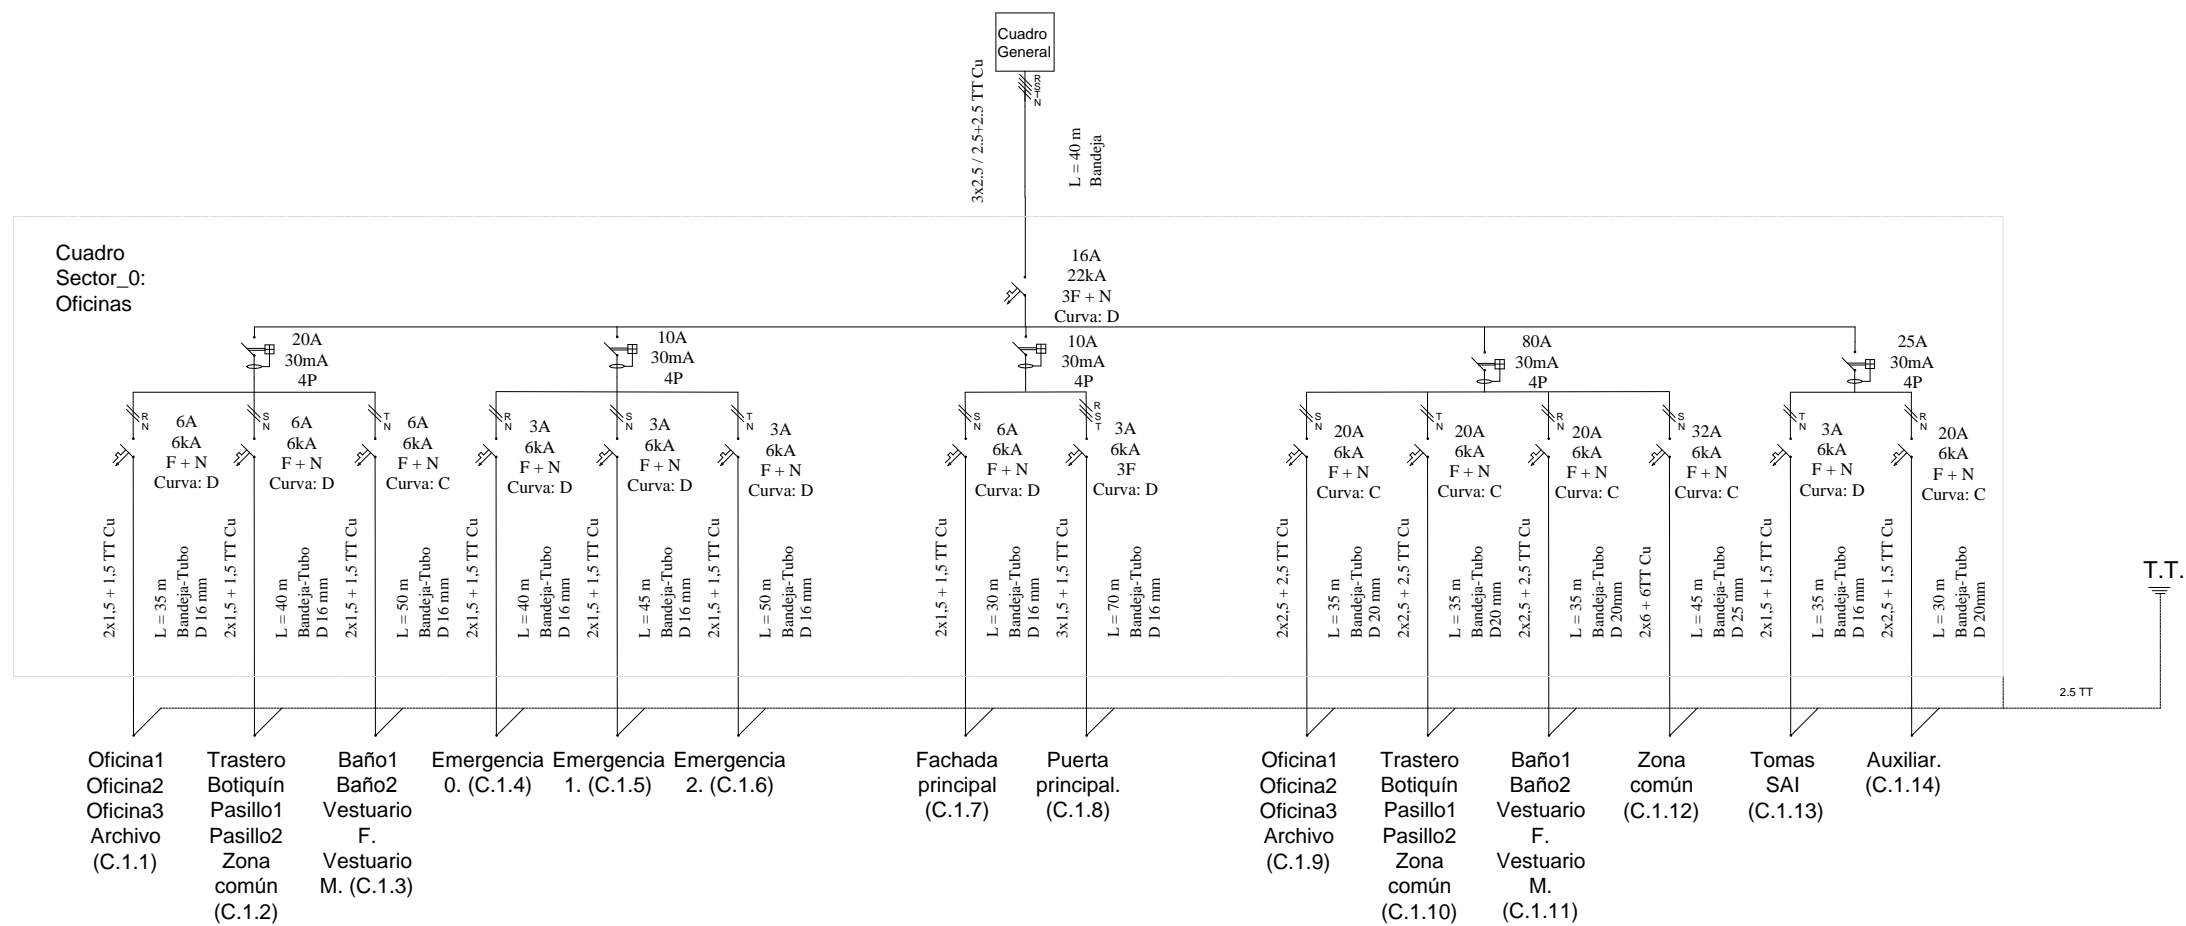

LEYENDA:

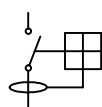

INTERRUPTOR DIFERENCIAL

A: intensidad nominal
mA: sensibilidad
N: n de polos




INTERRUPTOR MAGNETOTERMICO

A: intensidad nominal
kA: poder de corte
F+N: n de polos




Todos los derechos reservados
Eskubide guztiak erresaltatu dira

 Universidad Pública de Navarra Nafarroako Unibertsitate Publikoa	E.T.S.I.I.T. INGENIERO TECNICO INDUSTRIAL E.		DEPARTAMENTO: DEPARTAMENTO DE PROYECTOS E ING. RURAL	
	PROYECTO: INSTALACION ELECTRICA DE UNA NAVE INDUSTRIAL EN BAJA TENSION CON CENTRO DE TRANSFORMACION		REALIZADO: VALLÉS MONREAL, JUAN JOSÉ	
PLANO: UNIFILAR SECTOR_0		FIRMA:	FECHA:	ESCALA: S/E
				Nº PLANO: 16

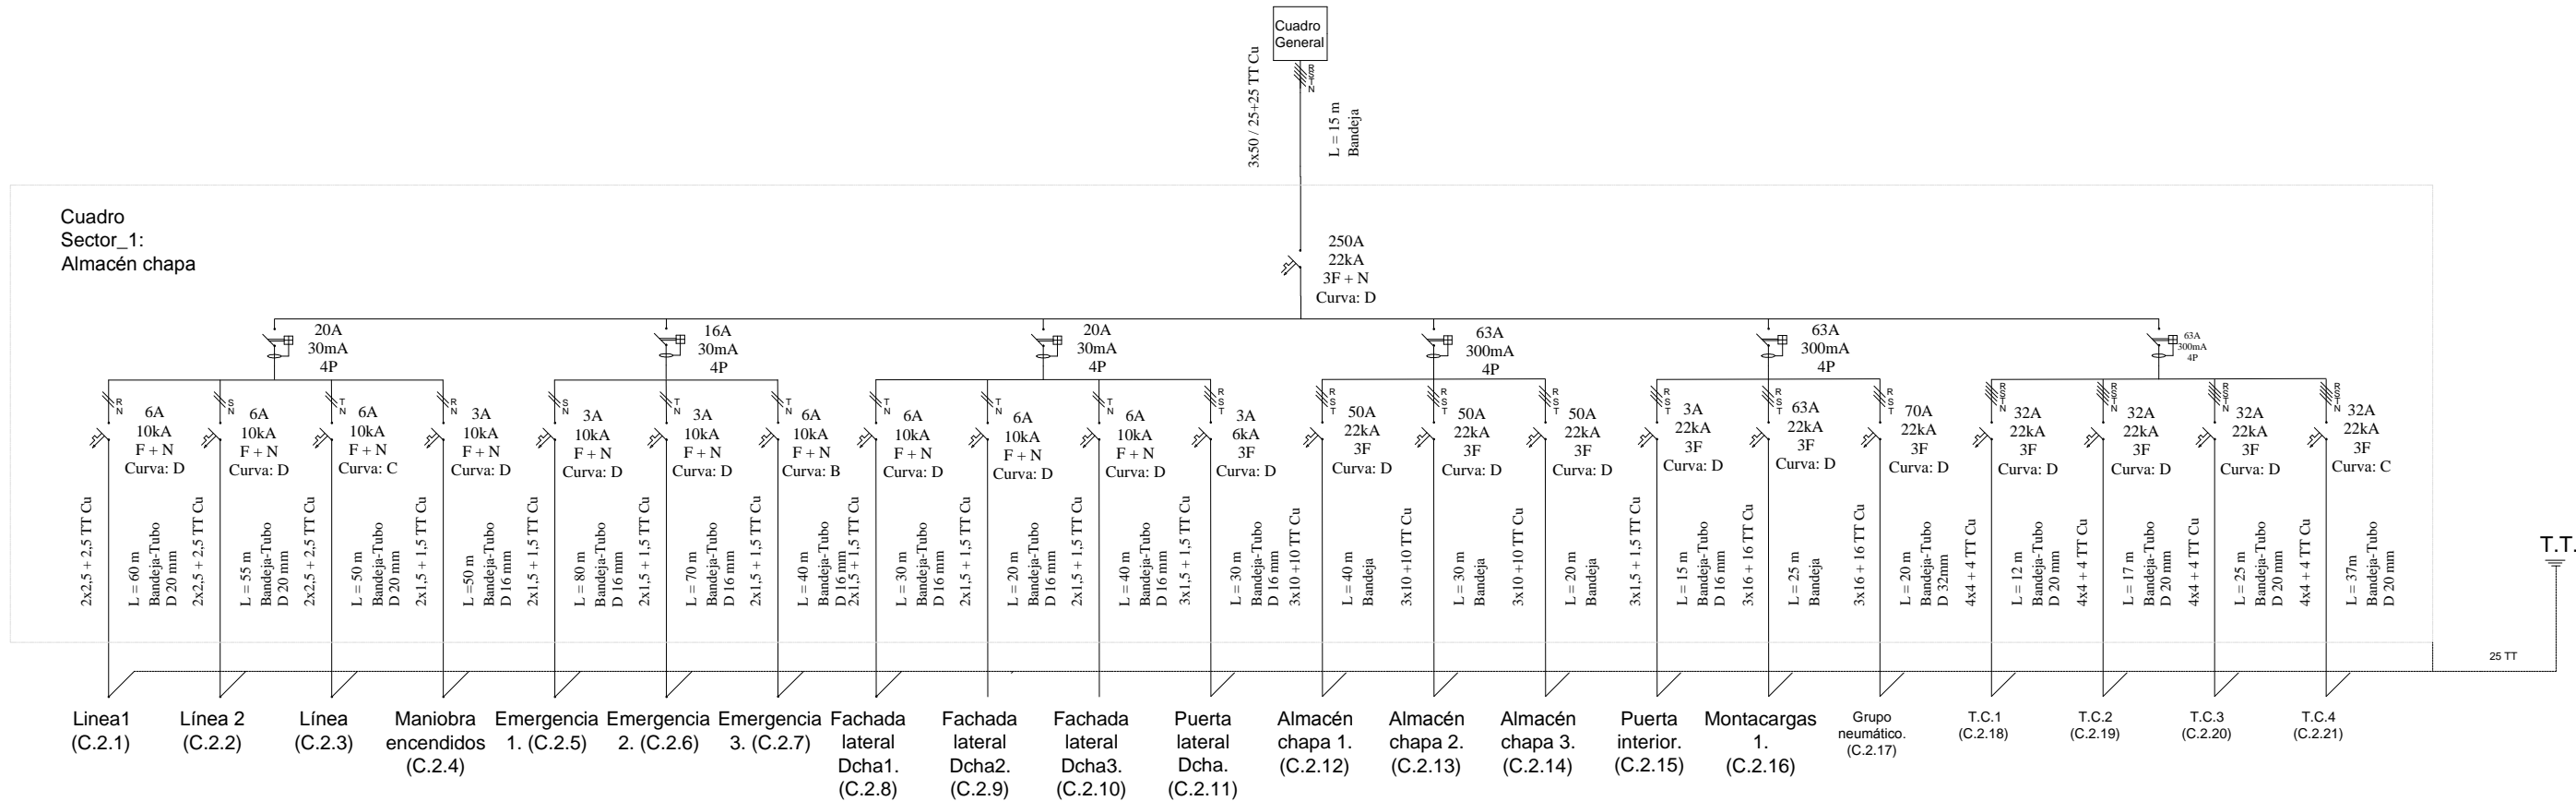

LEYENDA:

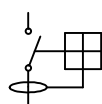

INTERRUPTOR DIFERENCIAL

A: intensidad nominal
mA: sensibilidad
N: n de polos




INTERRUPTOR MAGNETOTERMICO

A: intensidad nominal
kA: poder de corte
F+N: n de polos




Todos los derechos reservados. Eskubide guztiak erresaltatu dira

 Universidad Pública de Navarra Nafarroako Unibertsitate Publikoa	E.T.S.I.I.T.	DEPARTAMENTO: DEPARTAMENTO DE PROYECTOS E ING. RURAL	
	INGENIERO TECNICO INDUSTRIAL E.	REALIZADO: VALLÉS MONREAL, JUAN JOSÉ	
PROYECTO: INSTALACION ELECTRICA DE UNA NAVE INDUSTRIAL EN BAJA TENSION CON CENTRO DE TRANSFORMACION	FIRMA:		FECHA:
PLANO: UNIFILAR SECTOR_1	ESCALA: S/E	Nº PLANO: 17	

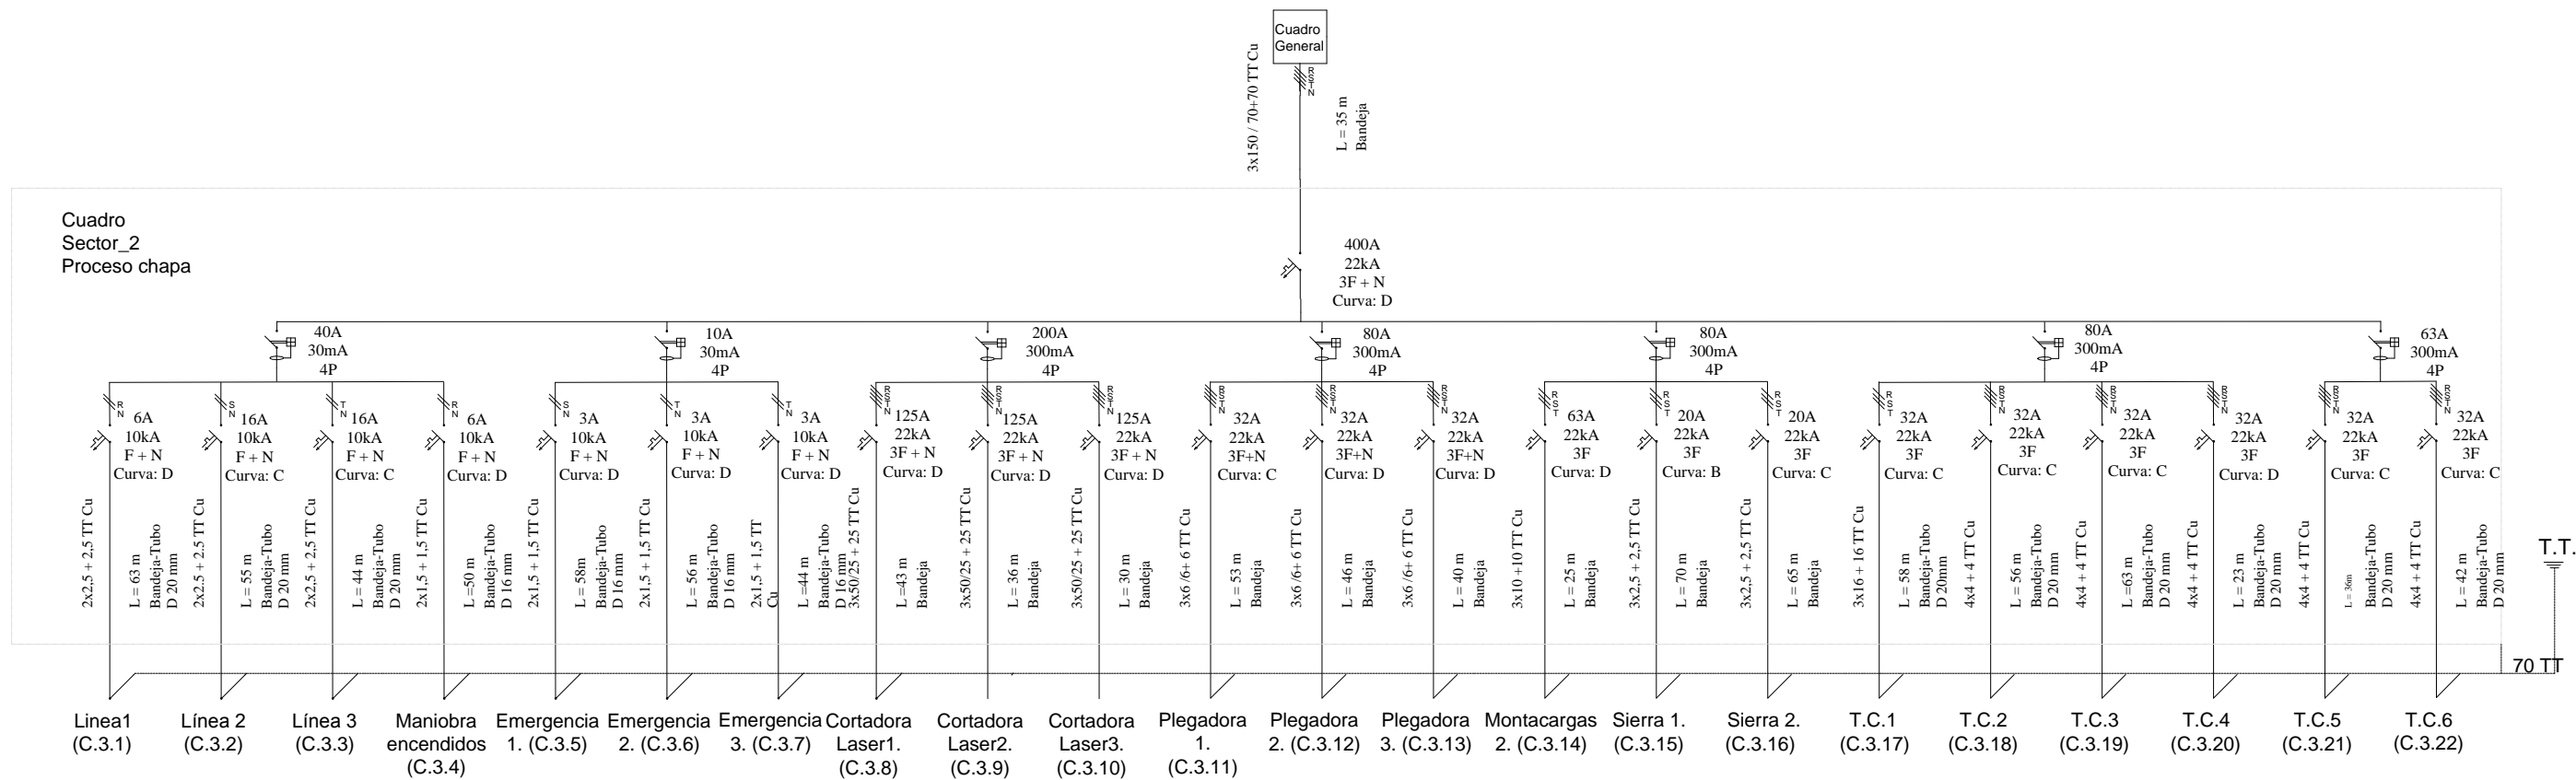

LEYENDA:

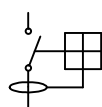

INTERRUPTOR DIFERENCIAL

A: intensidad nominal
mA: sensibilidad
N: n de polos




INTERRUPTOR MAGNETOTERMICO

A: intensidad nominal
kA: poder de corte
F+N: n de polos




Todos los derechos reservados
Eskubide guztiak erresalbatu dira

 Universidad Pública de Navarra Nafarroako Unibertsitate Publikoa	E.T.S.I.I.T.	DEPARTAMENTO: DEPARTAMENTO DE PROYECTOS E ING. RURAL	
	INGENIERO TECNICO INDUSTRIAL E.	REALIZADO: VALLÉS MONREAL, JUAN JOSÉ	
PROYECTO: INSTALACION ELECTRICA DE UNA NAVE INDUSTRIAL EN BAJA TENSION CON CENTRO DE TRANSFORMACION		FIRMA:	
PLANO: UNIFILAR SECTOR_2		FECHA:	ESCALA: S/E
		Nº PLANO: 18	

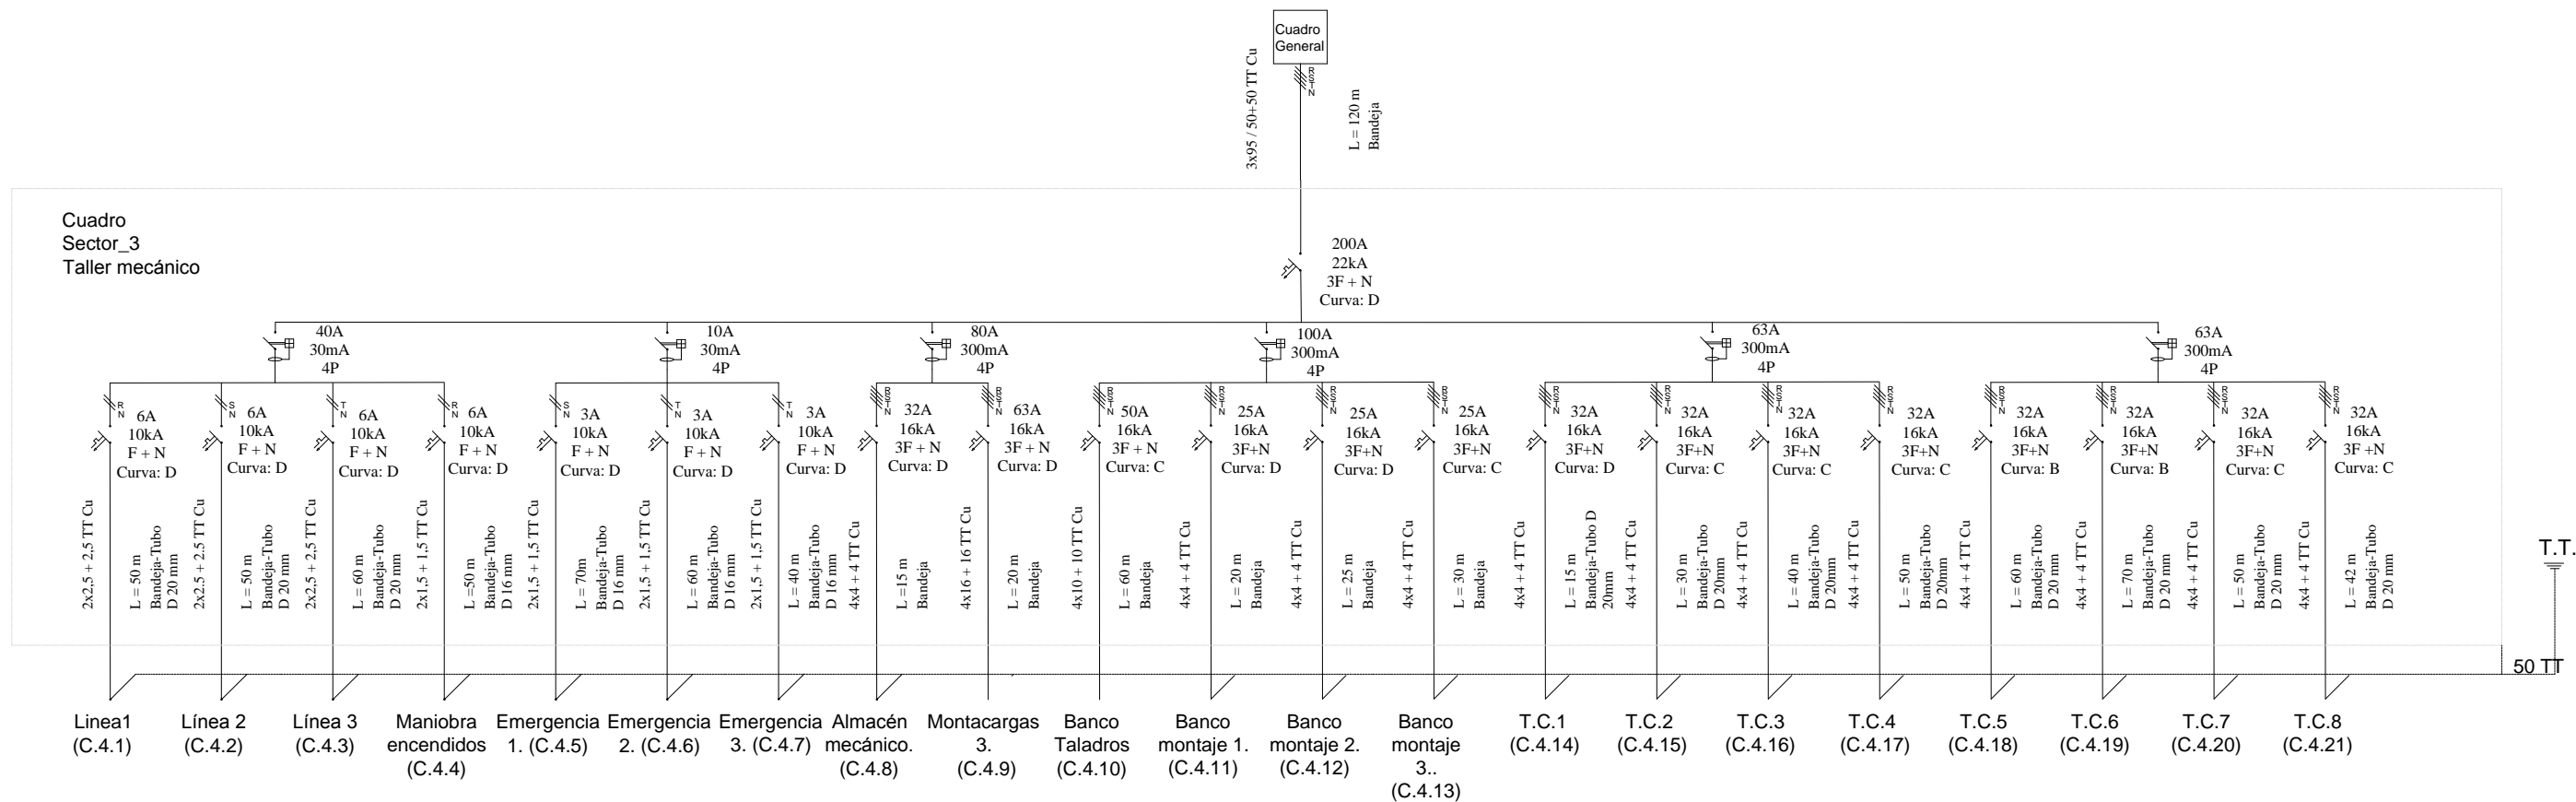

LEYENDA:

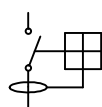

INTERRUPTOR DIFERENCIAL

A: intensidad nominal
mA: sensibilidad
N: n de polos




INTERRUPTOR MAGNETOTERMICO

A: intensidad nominal
kA: poder de corte
F+N: n de polos




Todos los derechos reservados
Eskubide guztiak erresalbatu dira

 Universidad Pública de Navarra Nafarroako Unibertsitate Publikoa	E.T.S.I.I.T. INGENIERO TECNICO INDUSTRIAL E.		DEPARTAMENTO: DEPARTAMENTO DE PROYECTOS E ING. RURAL	
	PROYECTO: INSTALACION ELECTRICA DE UNA NAVE INDUSTRIAL EN BAJA TENSION CON CENTRO DE TRANSFORMACION			REALIZADO: VALLÉS MONREAL, JUAN JOSÉ
PLANO: UNIFILAR SECTOR_3			FIRMA:	FECHA:
			ESCALA: S/E	Nº PLANO: 19

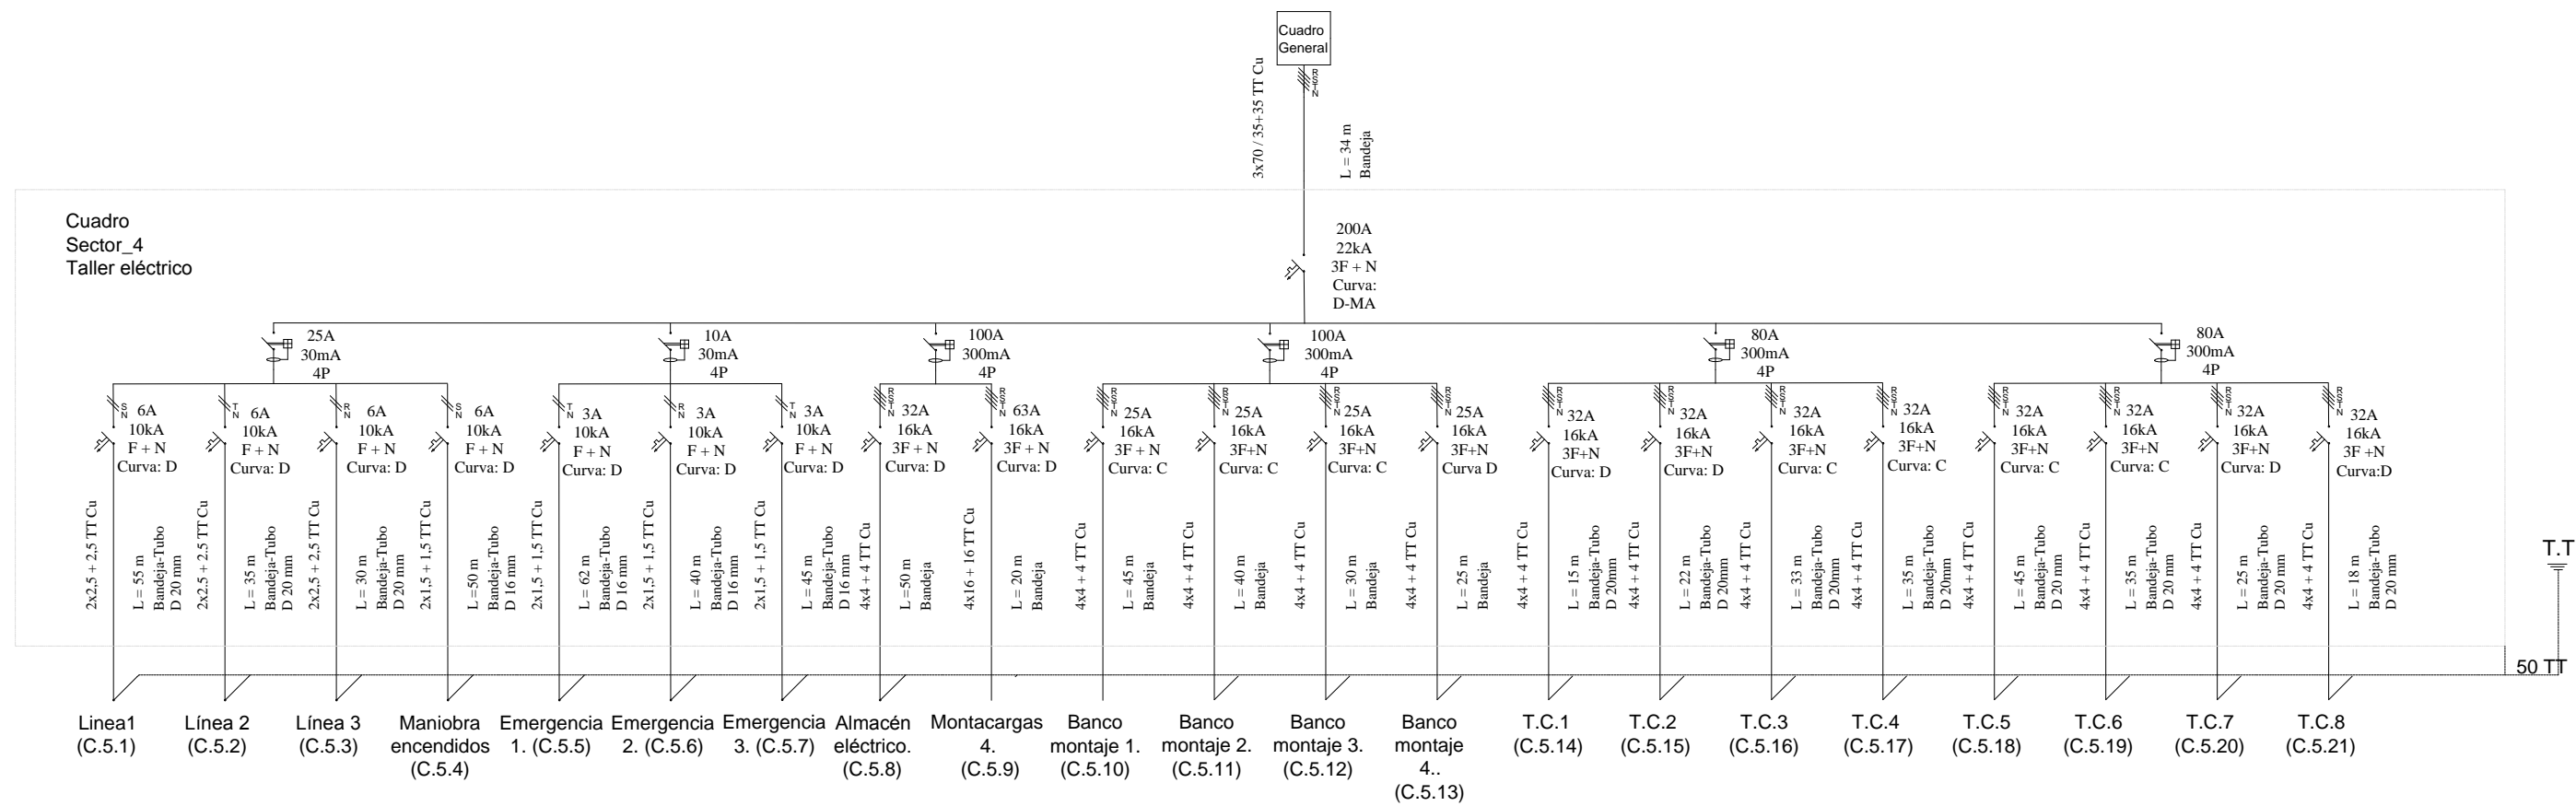

LEYENDA:

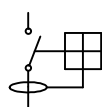

INTERRUPTOR DIFERENCIAL

A: intensidad nominal
mA: sensibilidad
N: n de polos




INTERRUPTOR MAGNETOTERMICO

A: intensidad nominal
kA: poder de corte
F+N: n de polos




Todos los derechos reservados
Eskubide guztiak erresalbatu dira

 Universidad Pública de Navarra Nafarroako Unibertsitate Publikoa	E.T.S.I.I.T.	DEPARTAMENTO: DEPARTAMENTO DE PROYECTOS E ING. RURAL	
	INGENIERO TECNICO INDUSTRIAL E.	REALIZADO: VALLÉS MONREAL, JUAN JOSÉ	
PROYECTO: INSTALACION ELECTRICA DE UNA NAVE INDUSTRIAL EN BAJA TENSION CON CENTRO DE TRANSFORMACION		FIRMA:	
PLANO: UNIFILAR SECTOR_4		FECHA:	ESCALA: S/E
		Nº PLANO: 20	

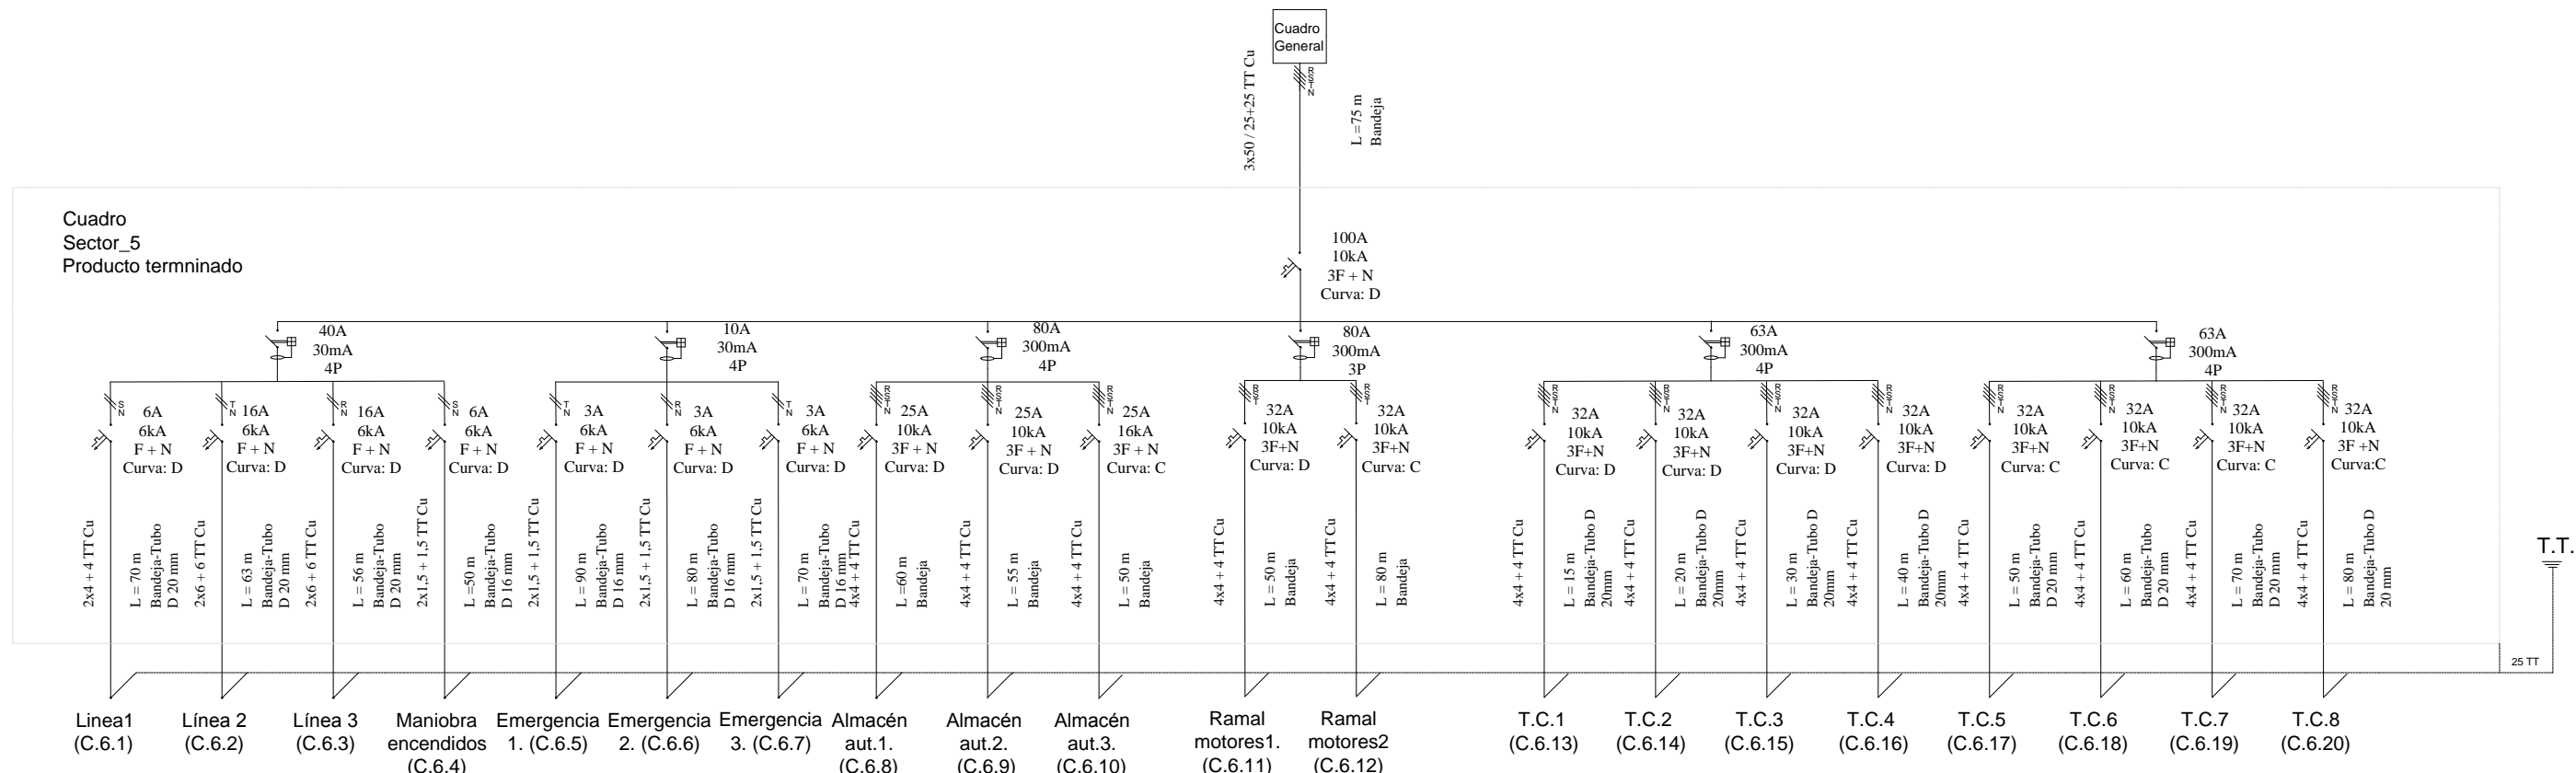

LEYENDA:

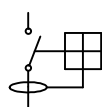

INTERRUPTOR DIFERENCIAL

A: intensidad nominal
mA: sensibilidad
N: n de polos




INTERRUPTOR MAGNETOTERMICO

A: intensidad nominal
kA: poder de corte
F+N: n de polos




Todos los derechos reservados
Eskubide guztiak erresaltatu dira

 Universidad Pública de Navarra Nafarroako Unibertsitate Publikoa	E.T.S.I.I.T.	DEPARTAMENTO: DEPARTAMENTO DE PROYECTOS E ING. RURAL	
	INGENIERO TECNICO INDUSTRIAL E.	REALIZADO: VALLÉS MONREAL, JUAN JOSÉ	
PROYECTO: INSTALACION ELECTRICA DE UNA NAVE INDUSTRIAL EN BAJA TENSION CON CENTRO DE TRANSFORMACION		FIRMA:	
PLANO: UNIFILAR SECTOR_5		FECHA:	ESCALA: S/E
		Nº PLANO: 21	

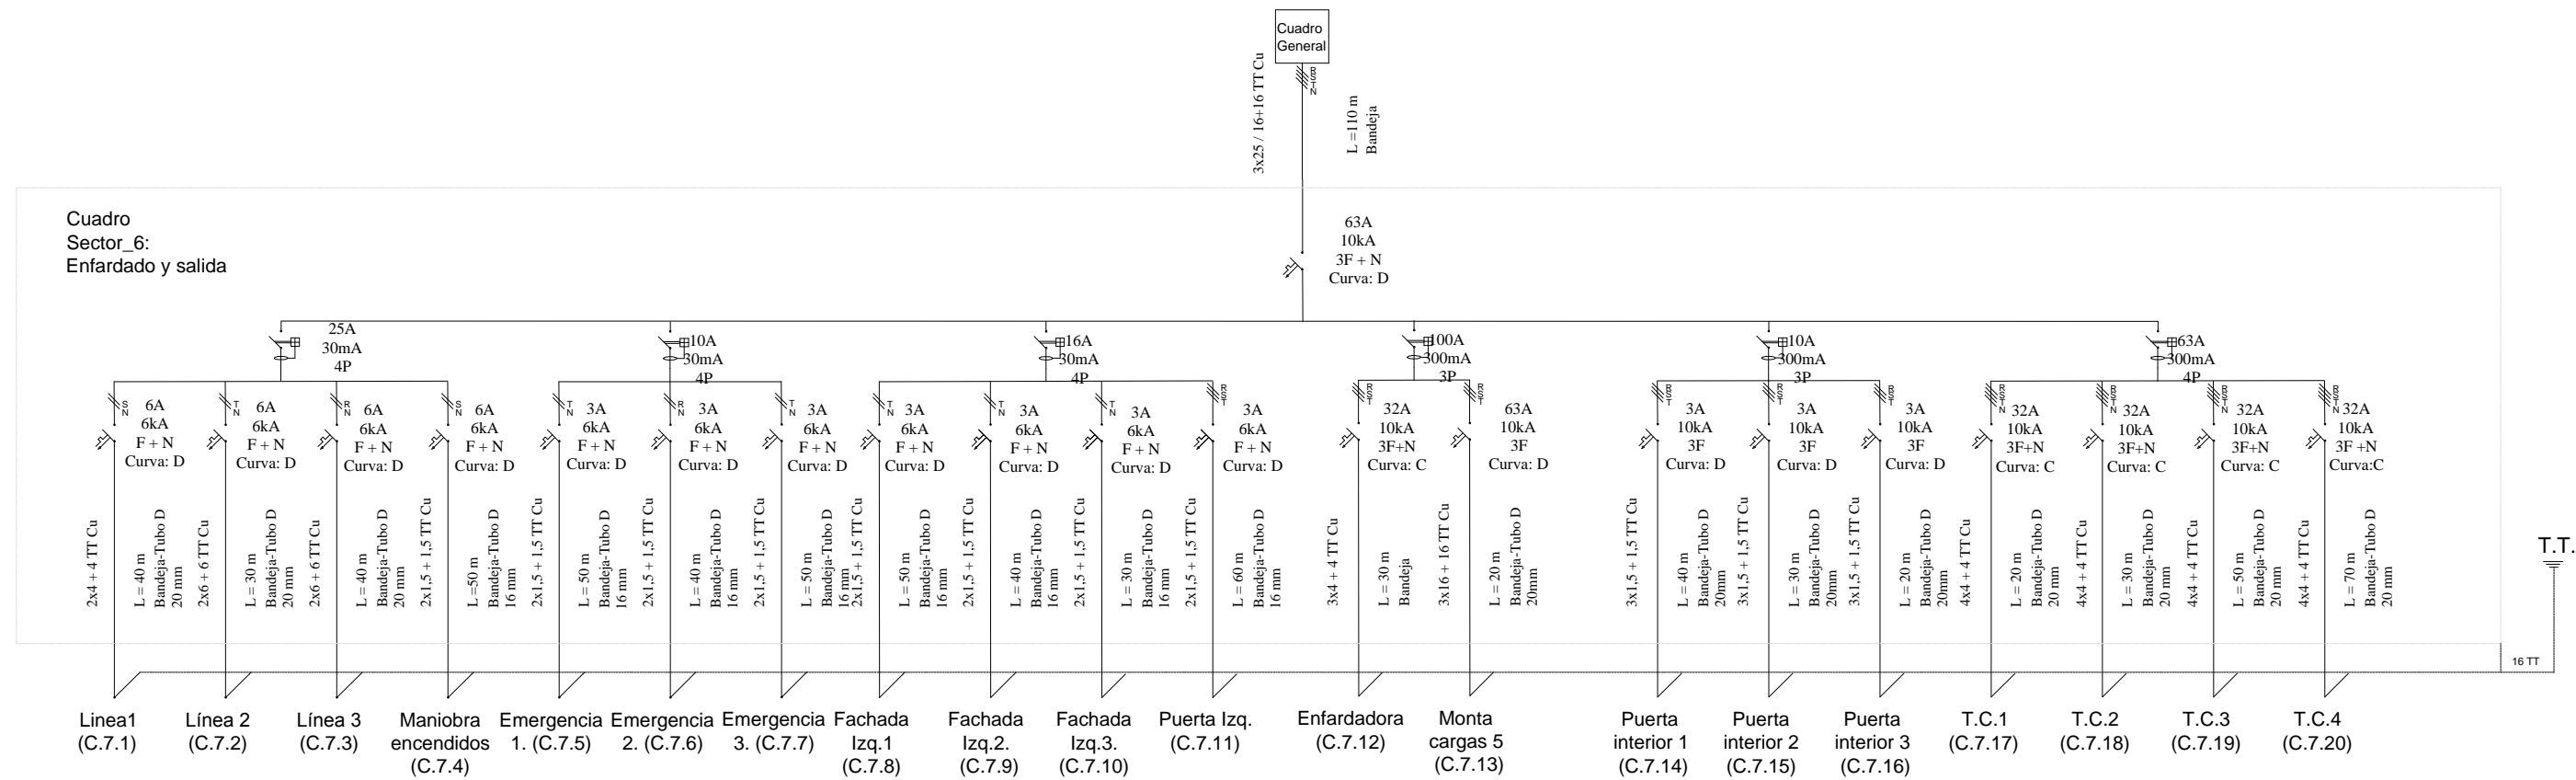

LEYENDA:

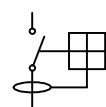

INTERRUPTOR DIFERENCIAL

A: intensidad nominal
mA: sensibilidad
N: n de polos





INTERRUPTOR MAGNETOTERMICO

A: intensidad nominal
kA: poder de corte
F+N: n de polos




Todos los derechos reservados
Eskubide guztiak erresalbatu dira

 Universidad Pública de Navarra Nafarroako Unibertsitate Publikoa	E.T.S.I.I.T.	DEPARTAMENTO: DEPARTAMENTO DE PROYECTOS E ING. RURAL	
	INGENIERO TECNICO INDUSTRIAL E.	REALIZADO: VALLÉS MONREAL, JUAN JOSÉ	
PROYECTO: INSTALACION ELECTRICA DE UNA NAVE INDUSTRIAL EN BAJA TENSION CON CENTRO DE TRANSFORMACION		FIRMA:	
PLANO: UNIFILAR SECTOR_6		FECHA:	ESCALA: S/E
		Nº PLANO: 22	

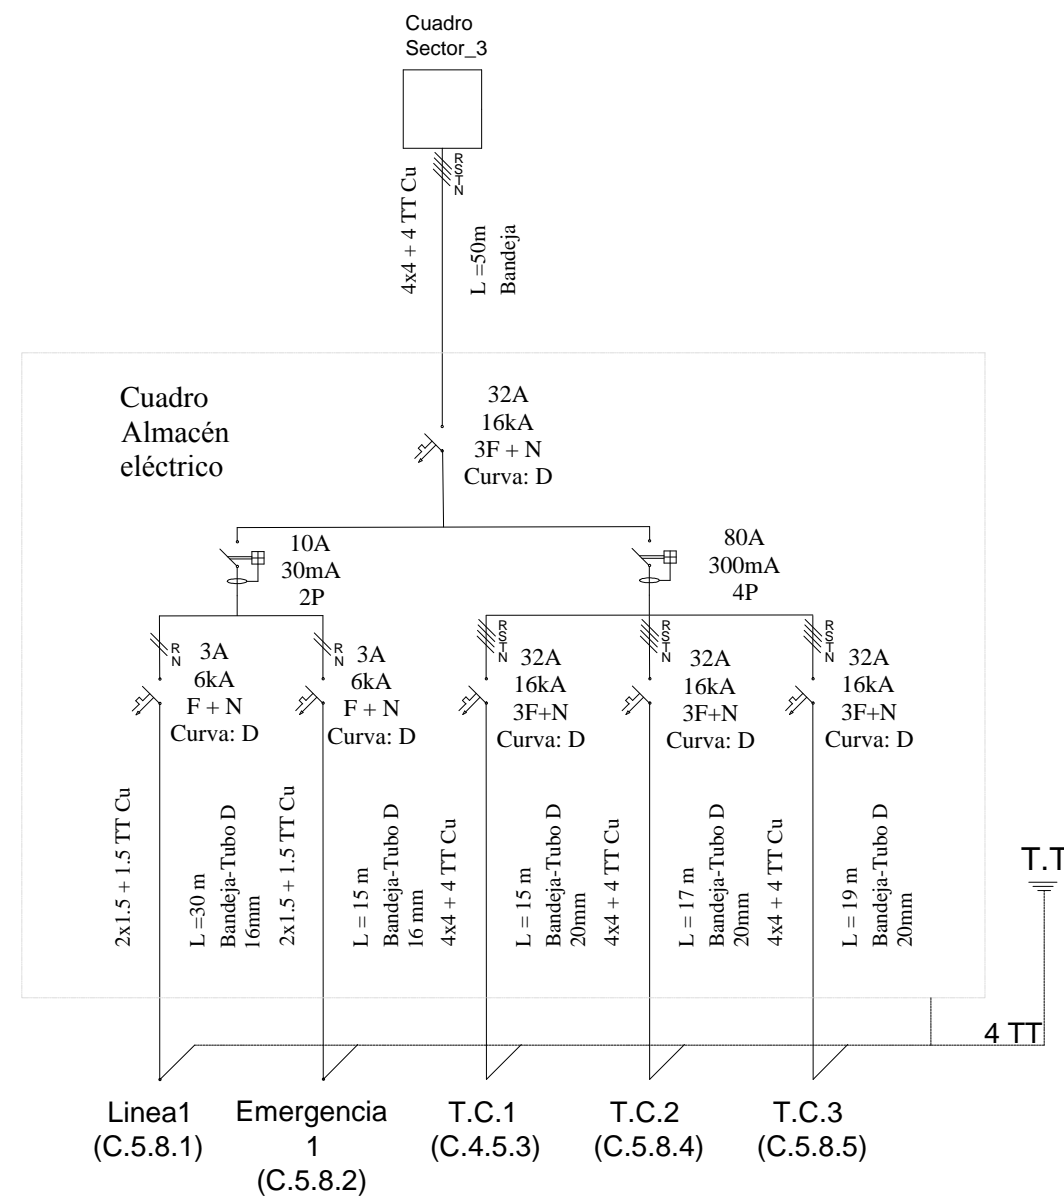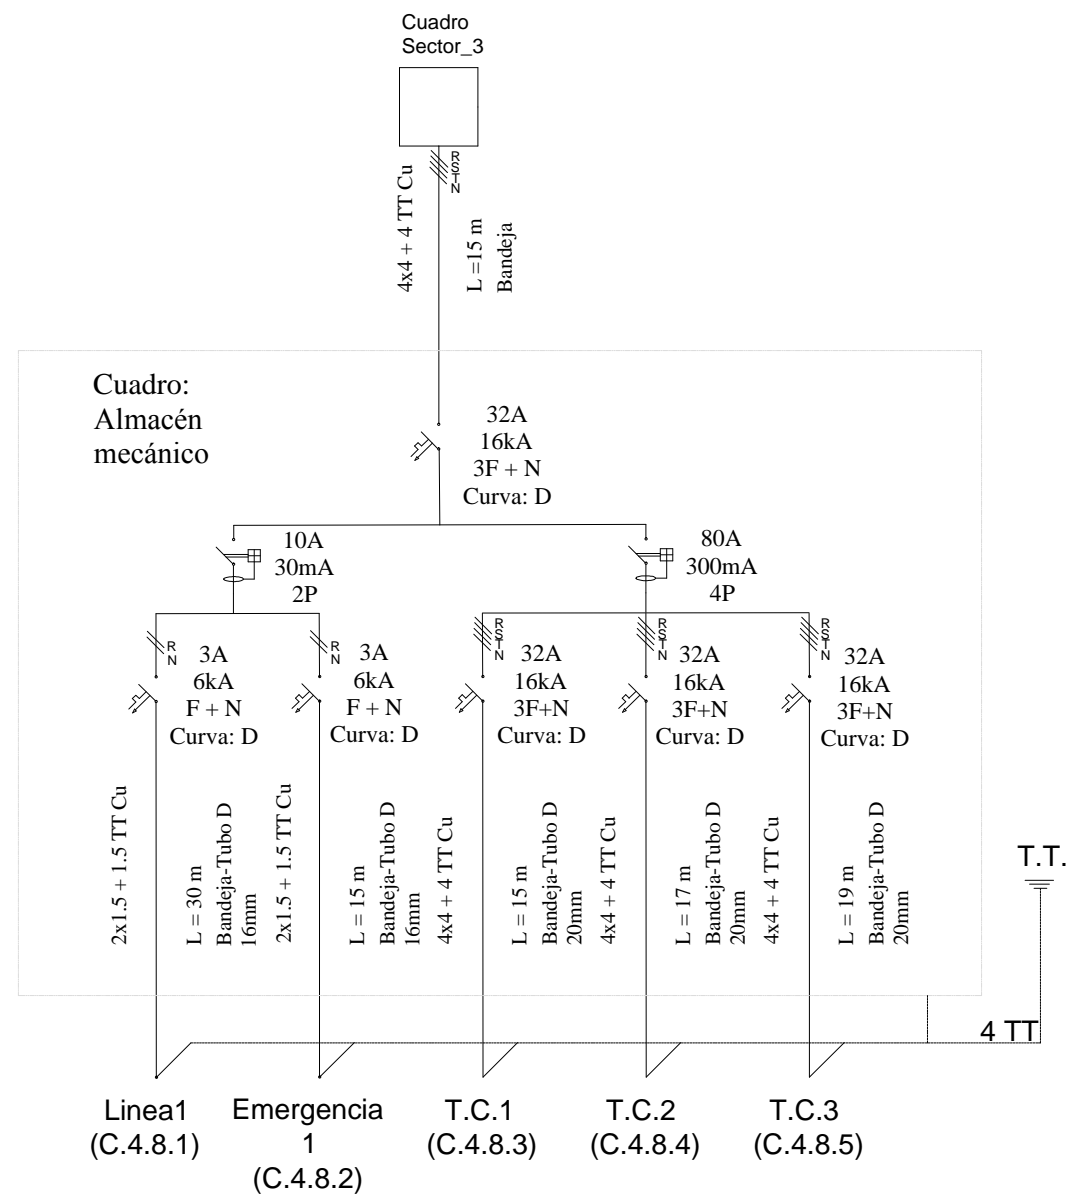

LEYENDA:

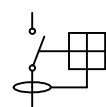

INTERRUPTOR DIFERENCIAL
A: intensidad nominal
mA: sensibilidad
N: n de polos



INTERRUPTOR MAGNETOTERMICO
A: intensidad nominal
kA: poder de corte
F+N: n de polos



 Universidad Pública de Navarra Nafarroako Unibertsitate Publikoa	E.T.S.I.I.T.	DEPARTAMENTO: DEPARTAMENTO DE PROYECTOS E ING. RURAL	
	INGENIERO TECNICO INDUSTRIAL E.	REALIZADO: VALLÉS MONREAL, JUAN JOSÉ	
PROYECTO: INSTALACION ELECTRICA DE UNA NAVE INDUSTRIAL EN BAJA TENSION CON CENTRO DE TRANSFORMACION		FIRMA:	
PLANO: UNIFILAR ALMACENES MECANICO Y ELECTRICO		FECHA:	ESCALA: S/E
		Nº PLANO: 23	



ESCUELA TÉCNICA SUPERIOR DE INGENIEROS INDUSTRIALES Y DE TELECOMUNICACIÓN

Titulación:

INGENIERO TÉCNICO INDUSTRIAL ELÉCTRICO

Título del proyecto:

“INSTALACIÓN ELÉCTRICA DE UNA NAVE INDUSTRIAL
EN BAJA TENSION CON CENTRO DE
TRANSFORMACIÓN”

DOCUMENTO 4: PLIEGO DE CONDICIONES

Alumno: Juan José Vallés Monreal

Tutor: Amaia Pérez Ezcurdia

Pamplona, Abril de 2014



INDICE

PLIEGO DE CONDICIONES

PÁGINA.

1. Objeto.	3
2. Condiciones generales.	3
2.1. Normas generales.	3
2.2. Ambito de aplicación.	3
2.3. Conformidad y variación de las condiciones.	3
2.4. Restricción del contrato.	3
2.5. Condiciones generales.	4
3. Condiciones generales de ejecución.	4
3.1. Datos de la obra.	4
3.2. Obras que comprende.	5
3.3. Mejoras y variaciones del proyecto.	5
3.4. Personal.	5
3.5. Abono de la obra.	6
4. Condiciones particulares.	6
4.1. Disposiciones aplicables.	6
4.2. Contradicciones y omisiones del proyecto.	6
4.3. Prototipos.	7
5. Normativa general.	7
6. Redes subterráneas de baja tensión.	8
6.1. Objetivo.	8
6.2. Condiciones generales.	8
6.3. Ejecución del trabajo.	8
6.4. Trazado de zanjas.	8
6.5. Tendido de conductores.	9
6.6. Identificación del conductor.	10
6.7. Cierre de zanjas.	10
7. Receptores.	10
7.1. Condiciones generales de la instalación.	10
7.2. Receptores de alumbrado. Instalación.	11
7.3. Conexiones de receptores.	11
7.4. Receptores a motor. Instalación.	12
7.5. Materiales auxiliares.	12
8. Protección contra sobreintensidades y sobretensiones.	12
8.1. Protección de las instalaciones.	12
8.1.1. Protección contra sobreintensidades.	12



8.1.2. Protección contra sobrecargas.	13
8.2. Situación de los dispositivos de protección.	13
8.3. Características de los dispositivos de protección.	13
9. Protección contra contactos directos e indirectos.	14
9.1. Protección contra contactos directos.	14
9.2. Protección contra contactos indirectos.	14
9.3. Puesta a tierra de las masas y dispositivos de corte por intensidad de defecto.	15
10. Alumbrados especiales.	15
10.1. Alumbrado de emergencia.	15
10.2. Alumbrado de señalización.	16
10.3. Locales que deberán ser provistos de alumbrados especiales.	16
10.4. Fuentes propias de energía.	16
10.5. Instrucciones complementarias.	17
11. Local.	17
11.1. Prescripciones de carácter general.	17
12. Mejoramiento del factor de potencia.	18
13. Puesta a tierra.	19
13.1. Generalidades.	19
13.2. Ensayos.	19



PLIEGO DE CONDICIONES

1. Objeto

El presente Pliego de Condiciones tiene por objeto definir al Contratista el alcance del trabajo y la ejecución cualitativa del mismo. Determina los requisitos a los que debe ajustar la ejecución de instalaciones para la distribución de energía Eléctrica cuyas características técnicas se especifican en el Proyecto.

El trabajo eléctrico consistirá en la instalación eléctrica completa de fuerza, alumbrado interior, alumbrado exterior, toma tierra y el Centro de transformación de la nave industrial dedicada a la fabricación y almacenaje de módulos fotovoltaicos.

La nave industrial estará situada en el Polígono Industrial Ombatillo, en el área industrial de Corella (Navarra).

2. Condiciones generales

2.1. Normas generales

Todas las unidades de obra se ejecutarán cumpliendo las prescripciones indicadas en los Reglamentos de Seguridad y Normas Técnicas de obligado cumplimiento para este tipo de instalaciones, tanto de ámbito nacional, autonómico como municipal, así como, todas las otras que se establezcan en la Memoria Descriptiva del mismo.

Se adaptarán además, a las presentes condiciones particulares que complementarán las indicadas por los Reglamentos y Normas citadas.

2.2. Ambito de aplicación

Se aplicará todo lo expuesto en el presente pliego de condiciones en las obras de suministro y colocación de todas y cada una de las piezas o unidades de la obra necesarias para efectuar debidamente la instalación eléctrica de la nave industrial anteriormente descrita.

2.3. Conformidad y variación de las condiciones

Se aplicarán estas condiciones para todas incluidas en el apartado anterior, entendiéndose que el contratista, conoce estos pliegos, no admitiéndose otras modificaciones más que aquellas que pudiera introducir el autor del proyecto.

2.4. Restricciones del contrato

Se consideraran causas suficientes para la rescisión del contrato las siguientes:

- Primero: Muerte o incapacidad del Contratista.
- Segunda: La quiebra del contratista.
- Tercera: Modificación del proyecto cuando produzca alteración en más o menos 25% del valor contratado.



- Cuarta: Modificación de las unidades de obra en número superior al 40% del original.
- Quinta: La no iniciación de las obras en el plazo estimulado cuando sea por causas ajenas a la Propiedad.
- Sexta: La suspensión de las obras ya iniciadas siempre que el plazo de suspensión sea mayor de seis meses.
- Séptima: Incumplimiento de las condiciones del Contrato cuando implique mala fé.
- Octava: Terminación del plazo de ejecución de la obra sin haberse llegado a completar ésta.
- Novena: Actuación de mala fé en la ejecución de los trabajos.
- Décima: Destajar o subcontratar la totalidad o parte de la obra a terceros sin la autorización del Técnico Director y la Propiedad.

2.5. Condiciones generales

El contratista está obligado al cumplimiento de la Reglamentación del trabajo correspondiente, la contratación del seguro obligatorio, subsidio familiar y vejez, seguro de enfermedad y todas aquellas reglamentaciones de carácter social vigentes o que en sucesivo se dicten. E n particular deberá cumplir lo dispuesto en la Norma UNE 2402 “Contratación de Obras. Condiciones Generales”, siempre que no lo modifique el presente pliego de condiciones.

3. Condiciones generales de ejecución

3.1. Datos de la obra

Se entregará al contratista una copia de la Memoria, planos y Pliego de Condiciones, así como cuantos datos necesite para la completa ejecución de la obra.

El contratista podrá tomar nota ó sacar copia a su costa de la memoria, presupuesto y anexos del proyecto.

El contratista se hace responsable de la buena conservación de los originales de donde obtenga las copias, los cuales serán devueltos al Director de la Obra después de su utilización.

Por otra parte, en un plazo máximo de dos meses después de la terminación de los trabajos, el Contratista deberá actualizar diversos planos y documentos existentes, de acuerdo con las características de la obra terminada, entregando al Director de Obra dos expedientes completos relativos a los trabajos realmente ejecutados.

En caso de que la obra ejecutada no se ajuste a los requerimientos del proyecto, se descontara del presupuesto de mano de obra el dinero para realizar los cambios necesarios hasta ajustar dicha obra a la proyectada.

No se harán por el Contratista alteraciones, correcciones, omisiones, adiciones, en los datos fijados en el Proyecto, salvo por aprobación previa del Director de Obra.



3.2. Obras que comprende

Las obras se ejecutan conforme al proyecto, a las condiciones contenidas en este pliego de condiciones y el particular, si lo hubiere, y de acuerdo con las normas de la empresa suministradora.

Las obras que comprende este proyecto, abarcan el suministro e instalación de los materiales precisos para efectuar la instalación eléctrica de la nave industrial, considerando como nave industrial a las oficinas, almacenes, nave propiamente dicha, locales no nombrados que se encuentren dentro de la propiedad, así como el centro de transformación.

Las labores comprendidas son las siguientes:

- a) Los transportes necesarios, tanto para la traída de materiales, como para el envío de estos fuera de la zona.
- b) Suministros de todo material necesario para las instalaciones.
- c) Ejecución de los trabajos necesarios para la instalación de todo lo reseñado:
- d) Colocación de luminarias.
- e) Colocación de cableado.
- f) Instalación de las protecciones eléctricas.
- g) Colocación de bandejas y tubos protectores para cableado.
- h) Ejecución del centro de transformación.

3.3. Mejoras y variación del proyecto

No se considerarán como mejoras ó variaciones del proyecto más que aquellas que hayan sido ordenadas expresamente por el Director de Obra y se haya convenido el precio del proceder a su ejecución.

Las obras delicadas, no incluidas en los precios de adjudicación, podrán ejecutarse con personal independiente del Contratista.

3.4. Personal

El contratista no podrá utilizar personal que no sea de su exclusiva cuenta y cargo, salvo la excepción del apartado anterior. Igualmente, será de su exclusiva cuenta y cargo aquel personal ajeno al trabajo propiamente manual y que sea necesario para el control administrativo del mismo.

El contratista deberá tener al frente de los trabajadores un técnico suficientemente especializado a juicio del director de obra.

El contratista deberá emplear en sus trabajos el número de operarios que sean necesarios para llevarlo a cabo con la conveniente rapidez, así como organizar el número de brigadas que se le indiquen, para trabajar varios puntos a la vez.

El contratista tendrá al frente de los trabajadores, personal idóneo, el cual deberá atender cuantas ordenes procedan de la dirección técnicas de las obras, estando a la



expectativa, con objeto de que se lleven con el orden debido. El contratista es el único responsable de todas las contravenciones que él o su personal cometan durante la ejecución de las obras u operaciones relacionadas con las mismas.

También es responsable de los accidentes o daños que por errores, inexperiencia o empleo de métodos inadecuados se produzcan a la propiedad a los vecinos o terceros en general.

El Contratista es el único responsable del incumplimiento de las disposiciones vigentes en la materia laboral respecto de su personal y por tanto los accidentes que puedan sobrevenir y de los derechos que puedan derivarse de ellos.

3.5. Abono de la obra

En el contrato se deberá fijar detalladamente la forma y plazos que se abonarán las obras. Las liquidaciones parciales que puedan establecerse tendrán carácter de documentos provisionales a buena cuenta, sujetos a las certificaciones que resulten de la liquidación final. No suponiendo, dichas liquidaciones, aprobación ni recepción de las obras que comprenden. Terminadas las obras se procederá a la liquidación final que se efectuara de acuerdo con los criterios establecidos en el contrato.

Cuando la propiedad o le director de la obra presumiese la existencia de vicios o defectos de construcción sea en el curso de ejecución de la obra o antes de su recepción definitiva, podrán ordenar la demolición y reconstrucción en la parte o extensión necesaria. Los gastos de estas operaciones serán de cuenta del contratista, cuando se confirmen los vicios o defectos supuestos. En caso de que la obra supere los plazos establecidos, será el contratista el que corra con los gastos derivados de dicho retraso.

4. Condiciones particulares

4.1. Disposiciones aplicables

Antes de las disposiciones contenidas en este pliego de condiciones, serán de aplicación en todas las instalaciones lo siguiente:

- Todas las disposiciones generales vigentes para la contratación de obras públicas.
- Normas UNE del instituto de normalización Española y aplicándose ante la no existencia de dicha normativa, las especificaciones recogidas en las normas internacionales ISO; CIE; CEI o en su defecto DIN; UTE o rango equivalente.
- Normas de la compañía suministradora de energía.

4.2. Contradicciones y omisión del proyecto



Lo mencionado en la memoria y omitido en los planos, o viceversa, habrá de ser ejecutado como si estuviera expuesto en ambos documentos; en caso de contradicción entre planos y memoria, prevalecerá lo prescrito en esta última.

Las omisiones en los planos o las descripciones erróneas de los detalles de la obra en este pliego de condiciones, no sólo no eximen al contratista de la obligación de ejecutar estos detalles de obra, omitidos o erróneamente descritos sino que, por el contrario, deberán ser ejecutados como si estuviesen correctamente especificados en los planos y en este pliego de condiciones.

4.3. Prototipos

Antes de comenzar la obra, el adjudicatario podrá someter a la aprobación de la Dirección de Obras un prototipo de alguno de los materiales de los que consta el proyecto, con los cuales podrá realizar los ensayos que estime oportunos.

Tanto los materiales como el importe de los ensayos, serán por cuenta del adjudicatario.

5. Normativa general

- a) Se calificará como instalación eléctrica de baja tensión todo conjunto de aparatos y circuitos asociados en previsión de un fin particular. Producción, conservación, transformación, transmisión, distribución o utilización de la energía eléctrica, cuyas tensiones nominales sean iguales o inferiores a 1000V para corriente alterna.
- b) Los materiales, aparatos y receptores utilizados en las instalaciones eléctricas de baja tensión cumplirán en lo que se refiere a condiciones de seguridad técnica, dimensiones y calidad, lo determinado en el reglamento.
- c) Si en la instalación eléctrica están integrados circuitos en los que las tensiones empleadas son superiores al límite establecido para baja tensión se deberá cumplir en ellos las prescripciones del reglamento de alta tensión.

Nota: en virtud de este artículo se detallará la normativa a cerca del transformador en un capítulo específico del presente pliego.

- d) Cuando se construya un local, edificio, o agrupación de estos, cuya previsión de carga exceda de 50KVA, o cuando la demanda de un nuevo suministro sea superior a esta cifra, la propiedad del inmueble deberá reservar un local destinado al montaje de la instalación de un centro de transformación, cuya disposición en el edificio corresponda a las características de la red de suministro aérea o subterránea, tenga las dimensiones necesarias para el montaje de los equipos y aparatos requeridos para dar suministro de energía previsible. El local, que debe ser de fácil acceso, se destinará exclusivamente a la finalidad prevista y no podrá



utilizarse como depósito de materiales, ni de piezas o elementos de recambio.

- e) Corresponde al Ministerio de Industria, con arreglo a la ley de 24 de noviembre de 1939, la ordenación e inspección de la generación, transformación, distribución y aplicación de la energía eléctrica.
- f) Las delegaciones provinciales del Ministerio de Industria, autorizarán el enganche y funcionamiento de las instalaciones eléctricas de baja tensión. Según su importancia, sus fines o la peligrosidad de sus características o de su situación, las delegaciones exigirán la presentación de un proyecto de la instalación, suscrito por un técnico competente, antes de iniciarse el montaje de la misma. En todo caso, y para autorizar cualquier instalación, la delegación deberá recibir y conformar el boletín extendido por el instalador autorizado que realiza el montaje, así como un acta de las pruebas realizadas por la compañía suministradora en la forma en que se establece en las instrucciones complementarias.

6. Redes subterráneas de baja tensión

6.1. Objetivo

Se determinan las condiciones mínimas aceptables para la ejecución de las obras en la instalación de redes subterráneas de distribución.

6.2. Condiciones generales

Se refieren al suministro e instalación de los materiales necesarios en la ejecución de las redes subterráneas de baja y media tensión.

Cualquier duda de cualquier tipo que pueda surgir de la interpretación del presente pliego durante el periodo de construcción, será resuelta por el director de Obra, cuya interpretación será aceptada íntegramente.

6.3. Ejecución del trabajo

Corresponde al contratista la responsabilidad en la ejecución de los trabajos que deberán realizarse conforme a las reglas del arte.

6.4. Trazado de zanjas

Antes de comenzar los trabajos, se marcarán en el pavimento las zonas donde se abrirán las zanjas, marcando tanto su anchura como su longitud y las tomas donde se dejarán las llaves para la contención del terreno. Si ha habido posibilidad de conocer las acometidas de otros servicios a las fincas construidas, se indicarán sus situaciones con el fin de tomar las precauciones debidas.



Antes de proceder a la apertura de las zanjas se abrirán calas de reconocimiento para confirmar o rectificar el trazado. Se estudiará la señalización de acuerdo con las normas municipales y se determinarán las protecciones precisas tanto de las zanjas como de los pasos que sean necesarios, así como las chapas de hierro que hayan de colocarse sobre la zanja para el paso de vehículos. Al marcar el trazado de las zanjas se tendrá en cuenta el radio mínimo que hay que dejar en la curva con arreglo a la sección del conductor o conductores que se vayan a colocar.

6.5. Tendido de conductores

Los cables deben ser siempre desenrollados y puestos en su sitio con el mayor cuidado, evitando que sufran torsión, hagan bucles, etc., y teniendo siempre en cuenta que el radio de curvatura del cable sea superior a 20 veces su diámetro durante su tendido y superior a 10 veces su diámetro una vez instalado.

En todo caso el radio de curvatura del cable no debe ser inferior a los valores indicados en las Normas UNE correspondientes relativas a cada tipo de cable. Cuando los cables se tienden a mano, los operarios estarán distribuidos de una manera uniforme a lo largo de la zanja. También se puede tender mediante cabrestantes tirando del extremo del cable al que se le habrá adaptado una cabeza apropiada y con un esfuerzo de tracción por mm² de conductor que no debe pasar del indicado por el fabricante del mismo. Será imprescindible la colocación de dinamómetros para medir dicha tensión.

El tendido se hará obligatoriamente por rodillos que puedan girar libremente y contruidos de forma que no dañen el cable. Durante el tendido se tomarán precauciones para evitar que el cable sufra esfuerzos importantes, golpes o rozaduras. No se permitirá desplazar lateralmente el cable por medio de palancas, deberá siempre hacerse a mano. Sólo de manera excepcional se autorizará desenrollar el cable fuera de la zanja, siempre bajo la vigilancia del Director de Obra.

Cuando la temperatura ambiente sea inferior a 0°C no se permitirá hacer el tendido del cable debido a la rigidez que toma el aislamiento. No se dejará nunca el cable tendido en una zanja abierta sin haber tomado antes la precaución de cubrirlo con una capa de 10 cm de arena fina y la protección de rasillas.

La zanja en toda su longitud deberá estar cubierta con una capa de arena fina en el fondo antes de proceder al tendido del cable. En ningún caso se dejarán los extremos del cable en la zanja sin haber asegurado antes una buena estanqueidad de los mismos.

Cuando los cables que se canalicen vayan a ser empalmados, se solaparán al menos en una longitud de 0,5 m. Si las pendientes son muy pronunciadas y el terreno es rocoso e impermeable, se corre el riesgo de que la zanja de canalización sirva de drenaje originando un arrastre de la arena que sirve de lecho a los cables. En este caso se deberá efectuar la canalización asegurada con cemento en el tramo afectado.

Si con motivo de las obras de canalización aparecieran instalaciones de otros servicios, se tomarán todas las precauciones para no dañarlas, dejándolas al terminar los trabajos en las mismas condiciones en las que se encontraban primitivamente. Si involuntariamente se causara alguna avería en dichos servicios, se avisará con toda



urgencia al Directo de Obra y a la empresa correspondiente con el fin de que procedan a su reparación. El encargado de obra por parte del Contratista deberá conocer la dirección de los servicios públicos así como su número de teléfono para comunicarse en caso de necesidad.

En el caso de que los cables sean unipolares:

- Se recomienda colocar en cada metro y medio por fase y en el neutro unas vueltas de cinta adhesiva para indicar el color distinto de dicho conductor.
- Cada metro y medio, envolviendo las tres fases de media Tensión, o las tres fases y el neutro en Baja Tensión, se colocará una sujeción que agrupe dichos conductores y los mantenga unidos.

6.6. Identificación del conductor

Los cables deberán llevar marcas que indiquen el nombre del fabricante, el año de fabricación y sus características. Estas marcas serán grabadas de forma indeleble y se distanciarán entre sí unos 30 cm, tal y como se indica en las normas UNE-21123 y R.U. 3305

6.7. Cierre de zanjas

Una vez colocadas al cable las protecciones señaladas anteriormente, se rellenará toda la zanja con tierra de excavación, debiendo realizarse los primeros 20 centímetros de forma manual.

El cierre de las zanjas deberá hacerse por capas sucesivas de 10 cm de espesor, las cuales serán apisonadas y regadas si fuese necesario con el fin de que quede suficientemente consolidado el terreno.

El contratista será el responsable de los hundimientos que se produzcan y serán de su cuenta las posteriores reparaciones oportunas. La carga y el transporte a vertederos de las tierras sobrantes están incluidos en la misma unidad de obra que el cierre de las zanjas con objeto de que el apisonado sea lo mejor posible.

7. Receptores

7.1. Condiciones generales de la instalación

Los receptores que se instalen tendrán que cumplir los requisitos de correcta utilización y seguridad. Durante su funcionamiento no deberán producir perturbaciones en las redes de distribución pública ni en las comunicaciones.

Los receptores se instalarán de acuerdo con su destino (clase de local, emplazamiento, utilización, etc...), con los esfuerzos mecánicos previsibles y en las condiciones de ventilación necesarias para que ninguna temperatura peligrosa, tanto para la propia instalación como para objetos próximos, pueda producirse en funcionamiento.



Soportarán la influencia de agentes exteriores a que estén sometidos en servicio: polvo, humedad, gases, etc.

Los circuitos que formen parte de los receptores salvo las excepciones que para cada caso puedan señalar las prescripciones de carácter particular, deberán estar protegidos contra sobreintensidades siendo de aplicación para ellos lo dispuesto en la instrucción ITC BT-22. Se adoptarán las características intensidad-tiempo de los dispositivos, de acuerdo con las características y condiciones de utilización de los receptores a proteger.

7.2. Receptores de alumbrado. Instalación

Se prohíbe terminantemente colgar las armaduras de las lámparas utilizando para ellos los conductores que llevan la corriente a las mismas. Las armaduras irán firmemente enganchadas a los techos mediante tirafondos atornillados o sistema similar. Si se emplea otro sistema de suspensión, este deberá ser firme y estar aislado totalmente de la armadura.

En caso de lámpara fluorescente se utilizarán modelos iguales o similares a los presentados en la memoria, siendo la única condición que lleven una corrección del factor de potencia de por lo menos hasta 0,90.

Para la instalación de lámparas suspendidas en el exterior, se seguirá lo dispuesto a la ITC-BT-09 del RBT.

7.3. Conexión de receptores

Todo receptor será accionado por un dispositivo que puede ir incorporado al mismo o a la instalación de alimentación. Para este accionamiento se utilizará alguno de los dispositivos indicados en la ITC-BT-43.

Se admitirá, cuando prescripciones particulares no señalen lo contrario, que el accionamiento afecte a un conjunto de receptores.

Los receptores podrán conectarse a las canalizaciones directamente o por intermedio de un conductor movable. Cuando esta conexión se efectúe directamente a una canalización fija, los receptores se situarán de manera que se pueda verificar su funcionamiento, proceder a su mantenimiento y controlar esta conexión. Si la conexión se efectuara por intermedio de un conductor movable, este incluirá el número de conductores necesarios y, si procede, el conductor de protección.

En cualquier caso, los conductores en la entrada del aparato estarán protegidos contra riesgos de tracción, torsión, cizallamiento, abrasión, plegados excesivos, etc., por medio de dispositivos apropiados constituidos por materiales aislantes. No se permitirá anudar los conductores o atarlos al receptor. Los conductores de protección tendrán longitud tal que, en caso de fallar el dispositivo impeditivo de tracción, queden únicamente sometidos hasta después que la hayan soportado los conductores de alimentación.



En los receptores que produzcan calor, si las partes del mismo que puedan tocar a su conductor de alimentación, alcanzan más de 85 grados centígrados de temperatura, la envolvente exterior del conductor no será de materia termoplástica.

La conexión de conductores móviles a la instalación alimentadora se realizará utilizando:

- Tomas de corriente
- Cajas de conexión
- Trole para el caso de vehículos a tracción eléctrica o aparatos móviles.

7.4. Receptores a motor. Instalación

Los motores se instalarán de manera que la aproximación a sus partes en movimiento no pueda ser causa de accidente. No estarán nunca en contacto con materiales fácilmente combustibles, guardando las siguientes distancias de seguridad:

- 0,5 metros si la potencia del motor es igual o menor a 1 KW.
- 1 metro si la potencia nominal es superior a 1 KW.

Todos los motores de potencia superior a 0,25 CV, y todos los situados en los locales con riesgo de incendio o explosión, tendrán su instalación propia de protección. Esta constará de por lo menos un juego de fusibles cortacircuitos de acuerdo con las características del motor.

También se dotará al motor de un sistema de protección contra la falta de tensión mediante un dispositivo de corte automático de la alimentación, cuando el arranque espontáneo del motor, como consecuencia del restablecimiento de la tensión, pueda provocar accidente o perjudicar a éste.

7.5. Materiales auxiliares

Toda la tornillería, así como arandelas, tuercas, contratueras, etc., que se utilizan como material auxiliar de la instalación eléctrica, serán de acero inoxidable. La pasta de sellado de tubos metálicos, cajas de derivación, etc., será por cuenta del contratista.

Todos los tubos protectores de PVC estarán sellados con espuma de poliuretano o producto equivalente.

8. Protección contra sobreintensidades y sobretensiones

8.1. Protección de las instalaciones

8.1.1. Protección contra sobreintensidades

El circuito estará protegido contra los efectos de las sobreintensidades que puedan presentarse en el mismo, para lo cual la interrupción de este circuito se realizará en un tiempo conveniente o estará dimensionado para las sobreintensidades previsibles.



Excepto los conductores de protección, todos los conductores que forman parte de un circuito, incluyendo el conductor neutro o compensador, estarán protegidos contra los efectos de las sobreintensidades.

Se admiten como dispositivos de protección contra cortocircuitos los fusibles de características de funcionamiento adecuadas y los interruptores automáticos con sistema de corte electromagnético.

8.1.2. Protección contra sobrecargas

El límite de intensidad admisible en un conductor ha de quedar en todo caso garantizado por el dispositivo de protección utilizado.

El dispositivo de protección general puede estar constituido por un interruptor automático de corte omnipolar o por un interruptor automático que corte únicamente los conductores de fase o polares bajo la acción del elemento que controle la corriente en el conductor neutro.

Como dispositivos de protección contra sobrecargas serán utilizados los fusibles calibrados de características adecuadas o los interruptores automáticos con curva térmica de corte.

8.2. Situación de los dispositivos de protección

Todos los dispositivos de protección se instalarán en los diferentes cuadros instalados en la nave. Estos dispositivos protegerán tanto a las instalaciones como a las personas contra sobrecargas y cortocircuitos.

Se instalarán a tal interruptor automático, diferencial y fusibles.

8.3. Características de los dispositivos de protección

Deberán poder soportar la influencia de los agentes exteriores a que estén sometidos, presentado el grado de protección que les corresponda de acuerdo con sus condiciones de instalación.

Los fusibles irán colocados sobre material aislante incombustible y estarán contruidos de forma que no puedan proyectar metal al fundirse. Cumplirán la condición de permitir su recambio bajo tensión de la instalación sin peligro alguno. Deberán llevar marcada la intensidad y tensión nominales de trabajo.

Los interruptores automáticos serán los apropiados a los circuitos a proteger en su funcionamiento a las curvas intensidad-tiempo adecuadas. Deberán cortar la corriente máxima del circuito en que estén colocados sin dar lugar a la formación de arco permanente, abriendo o cerrando los circuitos sin posibilidad de tomar una posición intermedia entre las correspondientes a las de apertura y cierra. Cuando se utilicen para la protección contra cortocircuitos, su capacidad de corte estará de acuerdo con la intensidad de cortocircuito que pueda presentarse en el punto de su instalación, salvo que vayan asociados con fusibles adecuados que cumplan este requisito.



Los interruptores automáticos, llevarán marcada su intensidad y tensión nominales, el símbolo de la naturaleza de corriente en que hayan de emplearse y el símbolo que indique las características de desconexión, de acuerdo con la norma que le corresponda, o en su defecto, irán acompañados de las curvas de desconexión.

9. Protección contra contactos directos e indirectos

9.1. Protección contra contactos directos

Para considerar satisfactoria la protección contra los contactos directos se tomará una de las siguientes medidas:

- a) Alejamiento de las partes activas de la instalación del lugar donde circulen las personas habitualmente con un mínimo de 2,5 metros hacia arriba, 1 metros abajo y 1 metro lateralmente.
- b) Interposición de obstáculos que impidan todo contacto accidental con las partes activas de la instalación. Los obstáculos deben estar fijados de forma segura y resistir a los esfuerzos mecánicos usuales que pueden presentarse en su función.
- c) Recubrimiento de las partes activas de la instalación por medio de un aislamiento apropiado capaz de conservar sus propiedades con el tiempo y que limite la corriente de contacto a un valor no superior a 1mA.

9.2. Protección contra contactos indirectos

Para la elección de las medidas de protección contra contactos indirectos, se tendrá en cuenta la naturaleza de los locales o emplazamientos, las masas y los elementos conductores, la extensión e importancia de la instalación, etc. , que obligarán en cada caso a adoptar la medida de protección más adecuada.

Para instalaciones con tensiones superiores a 250 V con relación a tierra es necesario establecer sistemas de protección, cualquiera que sea el local, naturaleza del suelo, etc.

Las medidas de protección contra contactos indirectos pueden ser de las clases siguientes:

Clase A:

Se basa en los siguientes sistemas:

- Separación de circuitos.
- Empleo de pequeñas tensiones.
- Separación entre las partes activas y las masas accesibles por medio de aislamientos de protección; inaccesibilidad simultáneamente de elementos conductores y masas.



- Recubrimiento de las masas con aislamientos de protección
- Conexiones equipotenciales.

Clase B:

Se basa en los siguientes sistemas:

- Puesta a tierra de las masas y dispositivos de corte por intensidad de defecto.
- Puesta a tierra de las masas y dispositivos de corte por tensión de defecto.
- Puesta a neutro de las masas y dispositivos de corte por intensidad de defecto.

La aplicación de los sistemas de protección de la Clase A no es generalmente posible, sin embargo se pueden aplicar de manera limitada y solamente para ciertos equipos, materiales o partes de la instalación.

9.3. Puesta a tierra de las masas y dispositivos de corte por intensidad de defecto

Este sistema de protección consiste en la puesta a tierra de las masas, asociada a un dispositivo de corte automático sensible a la intensidad de defecto que origine la desconexión de la instalación defectuosa. Requiere que se cumplan las condiciones siguientes:

En instalaciones con el punto neutro unido directamente a tierra (como es el caso):

- La corriente a tierra producida por un solo defecto franco debe hacer actuar el dispositivo de corte en un tiempo no superior a 5 segundos.
- Una masa cualquiera no puede permanecer en relación a una toma de tierra eléctricamente distinta, a un potencial superior, en valor eficaz a:
 - 24 voltios en locales conductores.
 - 50 voltios en los demás casos.
- Todas las masas de una instalación deben estar unidas a la misma toma de tierra.

Se utilizarán como dispositivos de corte automáticos sensibles a la corriente de defecto interruptores diferenciales. Los diferenciales provocan la apertura automática de la instalación cuando la suma vectorial de las intensidades que atraviesan los polos del aparato alcanza un valor determinado.

El valor mínimo de la corriente de defecto, a partir de la cual el interruptor diferencial abre automáticamente, en su tiempo conveniente a la instalación a proteger, determina la sensibilidad de funcionamiento del aparato.

10. Alumbrados especiales

10.1. Alumbrado de emergencia



Es aquel que debe permitir, en caso de fallo del alumbrado general, la evacuación segura y fácil del personal hacia el exterior. Solamente podrá ser alimentado por fuentes propias de energía, sean o no exclusivas para dicho alumbrado, pero no por fuente de suministro exterior, cuando la fuente propia de energía esté constituida por baterías de acumuladores o por aparatos autónomos automáticos, se podrá utilizar un suministro exterior para proceder a su carga.

El alumbrado de emergencia deberá poder funcionar durante un mínimo de una hora, proporcionando en el eje de los pasos principales una iluminación adecuada.

Este alumbrado se instalará en las salidas y en las señales indicadoras de la dirección de las mismas. Si hay un cuadro principal de distribución, en el local donde este se instale, así como sus accesos, estarán provistos de alumbrado de emergencia.

Deberá entrar en funcionamiento al producirse el fallo de los alumbrados generales o cuando la tensión de estos baje a menos del 70% de su tensión nominal.

10.2. Alumbrado de señalización

Es el que se instala para funcionar de modo continuo durante determinados periodos de tiempo. Este alumbrado debe señalar de modo permanente la situación de puertas, pasillos, escaleras y salidas de los locales, durante todo el tiempo que permanezcan con público. Deberá ser alimentado, al menos por dos suministros, sean ellos normales, complementarios o procedentes de fuente propia de energía eléctrica. Deberá proporcionar en el eje de los pasos principales una iluminación mínima de 1 Lux.

Cuando el suministro habitual del alumbrado de señalización falle, o su tensión baje a menos del 70% de su valor nominal, la alimentación del alumbrado de señalización pasará automáticamente al segundo suministro.

Cuando los locales o dependencias que deban iluminarse con este alumbrado, coincidan con los que precisan alumbrado de emergencia, los puntos de luz de ambos alumbrados podrán ser los mismos.

10.3. Locales que deberán ser provistos de alumbrados especiales

- a) Con alumbrado de emergencia: Todos los locales de reunión que puedan albergar 300 personas o más, los locales de espectáculos y los establecimientos sanitarios.
- b) Con alumbrado de señalización: Estacionamientos subterráneos de vehículos, teatros y cines en sala oscura, grandes establecimientos sanitarios y cualquier otro local donde puedan producirse aglomeraciones de público en horas o ligares en que la iluminación natural de luz solar no sea suficiente para proporcionar en el eje de los pasos principales una iluminación mínima de 1 Lux.

10.4. Fuentes propias de energía



La fuente propia de energía estará constituida por baterías de acumuladores o aparatos automáticos autónomos o grupos electrógenos; la puesta en funcionamiento de unos y otros se producirá al producirse la falta de tensión en los circuitos alimentados por los diferentes suministros procedentes de la empresa o empresas distribuidores de la energía eléctrica, o cuando aquella tensión descienda por debajo del 70% de su valor nominal. La fuente propia de energía en ningún caso podrá estar constituida por baterías de pilas.

10.5. Instrucciones complementarias

Las líneas que alimentan directamente los circuitos individuales de las lámparas de los alumbrados especiales estarán protegidas por interruptores automáticos con una intensidad nominal de 10 amperios como máximo. Una misma línea no podrá alimentar más de 12 puntos de luz, o si en el local existen varios puntos de luz estos deberán ser alimentados por, al menos, dos líneas diferentes, aunque su número sea inferior a 12.

11. Local

11.1. Prescripciones de carácter general

Las instalaciones en los locales a los que afectan las presentes prescripciones, cumplirán las condiciones de carácter general que a continuación se señalan, así como para determinados locales, las complementarias que más adelante se fijan:

- a) Será necesario disponer de una acometida individual, siempre que el conjunto de las dependencias del local considerado constituya un edificio independiente o, igualmente, y el caso en que existan varios locales o viviendas en el mismo edificio y la potencia instalada en el local de pública concurrencia lo justifique.
- b) El cuadro general de distribución deberá colocarse en el punto más próximo posible a la entrada de la acometida o de la derivación individual y se colocará junto o sobre él el dispositivo de mando y protección preceptivo según la Instrucción MI BT 16. Cuando no sea posible la instalación del cuadro general en este punto, se instalará, de todas formas en dicho punto, un dispositivo de mando y protección. Del citado general saldrá las líneas que alimentan directamente los aparatos receptores o bien las líneas generales de distribución a las que se conectará mediante cajas o a través de cuadros secundarios.
- c) El cuadro general de distribución e, igualmente, los cuadros secundarios, se instalarán en locales o recintos a los que no tenga acceso el público y que estarán separados de los locales donde exista un peligro acusado de incendio o de pánico (cabines de proyección, escenarios, salas de público, escaparates...), por medio de elementos a prueba de incendios y puertas no propagadoras del fuego. Los contadores podrán instalarse en otro lugar, de acuerdo con la empresa distribuidora de energía eléctrica, y siempre en el cuadro general.



- d) En el cuadro general de distribución o en los secundarios se dispondrán dispositivos de mando y protección para cada una de las líneas generales de distribución, y las de alimentación directa a receptores. Cerca de cada uno de los interruptores del cuadro se colocará una placa indicadora del circuito al que pertenecen.
- e) En las instalaciones para alumbrado de locales o dependencias donde se reúna público, el número de líneas secundarias y su disposición en relación con el total de lámparas a alimentar, deberá ser tal que el corte de corriente en una cualquiera de ellas no afecte a más de la tercera parte del total de las lámparas instaladas en los locales o dependencias que se iluminan alimentadas por dichas líneas.
- f) Las canalizaciones estarán constituidas por:
- Conductores aislados, de tensión nominal no inferior a 750 V, colocados bajo tubos protectores, de tipo no propagador de la llama, preferentemente empotrados, en especial en las zonas accesibles al público.
 - Conductores aislados, de tensión nominal no inferior a 750 V, con cubierta de protección, colocados en huecos de la construcción, totalmente construidos en materiales incombustibles.
 - Conductores rígidos, aislados de tensión nominal no inferior a 1000V, armados directamente sobre paredes.
- g) Se adoptarán las disposiciones convenientes para que las instalaciones no puedan ser alimentadas simultáneamente por dos fuentes de alimentación independientes entre sí.

12. Mejoramiento del factor de potencia

Las instalaciones que suministren energía a receptores de los que resulte un factor de potencial inferior a 0,90 deberán ser compensadas, sin que en ningún momento la energía absorbida por la red pueda ser capacitiva.

La compensación del factor de potencia podrá hacerse por una de las dos formas siguientes:

- Por cada receptor o grupo de receptores que funcionen por medio de un solo interruptor; es decir funcionen simultáneamente.
- Por la totalidad de la instalación. En este caso, la instalación de compensación ha de estar dispuesta para que, de forma automática, asegure que la variación del factor de potencia no sea superior a un 10% del valor medio obtenido en un prolongado periodo de funcionamiento.



Cuando se instales condensadores y la conexión de estos con los receptores pueda ser cortada por medio de interruptores, estarán provistos aquellos de resistencias o reactancias de descarga a tierra.

13. Puestas a tierra

13.1. Generalidades

En cada instalación se efectuará una red de tierra. El conjunto de líneas y tomas de tierra tendrán unas características tales, que las masas metálicas no podrán ponerse a una tensión superior a 24V, respecto de la tierra

Todas las carcasas de aparatos de alumbrado, así como enchufes..., dispondrán de su toma de tierra, conectada a una red general independiente de la de los centros de transformación y de acuerdo con el Reglamento de BT.

Las instalaciones de toma de tierra, seguirán las normas establecidas en el RBT y sus instrucciones complementarias.

Los materiales que compondrán la red de tierra estarán formados por placas, electrodos, terminales, cajas de pruebas con sus terminales de aislamiento y medición, etc...

Donde se prevea falta de humedad o terreno de poca resistencia se colocarán tubos de humidificación además de reforzar la red con aditivos químicos. La resistencia mínima a corregir no alcanzará los 4 ohmios.

La estructura de obra civil será conectada a tierra. Todos los empalmes serán tipo soldadura aluminotermia sistema CADWELL o similar.

13.2. Ensayos

La recepción de los materiales se hará comprobando que cumplan las condiciones funcionales y de calidad fijadas en el RBT y en el resto de normativa vigente.

Cuando el material llegue a la obra con Certificado de Origen Industrial que acredite el cumplimiento de dichas normativas, su recepción se realizará comprobando únicamente sus características aparentes.

El tipo de ensayos a realizar, así como su número y las condiciones de no aceptación automática serán los fijados por la NTE-IEP/1973: "Instalaciones de electricidad: Puesta a Tierra".

Pamplona, Abril de 2014

Juan José Vallés Monreal



ESCUELA TÉCNICA SUPERIOR DE INGENIEROS INDUSTRIALES Y DE TELECOMUNICACIÓN

Titulación:

INGENIERO TÉCNICO INDUSTRIAL ELÉCTRICO

Título del proyecto:

“INSTALACIÓN ELÉCTRICA DE UNA NAVE INDUSTRIAL
EN BAJA TENSIÓN CON CENTRO DE
TRANSFORMACIÓN”

DOCUMENTO 5: PRESUPUESTO

Alumno: Juan José Vallés Monreal

Tutor: Amaia Pérez Ezcurdia

Pamplona, Abril de 2014

**INDICE****PRESUPUESTO****PÁGINA.**

1. Capítulo I: Acometida	2
2. Capítulo II: Protecciones	3
2.1. Cuadro General de Distribución	3
2.2. Cuadro Auxiliar 2: SECTOR_0:OFICINAS	4
2.3. Cuadro Auxiliar 3: SECTOR_1:ALMACEN DE CHAPA	5
2.4. Cuadro Auxiliar 4: SECTOR_2:PROCESO DE CHAPA	6
2.5. Cuadro Auxiliar 5: SECTOR_3:TALLER MECANICO	7
2.6. Cuadro Auxiliar 6: SECTOR_4:TALLER ELECTRICO	9
2.7. Cuadro Auxiliar 7: SECTOR_5:PRODUCTO	10
TERMINADO	
2.8. Cuadro Auxiliar 8: SECTOR_6:ENFARDADO Y	11
SALIDA	
2.9. Cuadro Auxiliar 9: ALMACEN MECANICO	12
2.10. Cuadro Auxiliar 10: ALMACEN ELECTRICO	13
2.11. . Resumen capítulo de protecciones	14
3. Capítulo III: Conductores, tubos y canalizaciones	15
3.1. Conductores	15
3.2. Tubos	15
3.3. Canalizaciones	16
3.4. Resumen capítulo conductores, tubos y canalizaciones	16
4. Capítulo IV: Puestas a tierra	17
5. Capítulo V: Alumbrado	18
5.1. Alumbrado interior casa de cultura	19
5.2. Alumbrado exterior casa de cultura	19
5.3. Resumen capítulo alumbrado	19
6. Capítulo VI: Tomas de corriente y elementos varios	19
7. Capítulo VII: Centro de transformación	21
7.1. Transformador	21
7.2. Aparamenta media tensión	22
7.3. Aparamenta baja tensión	23
7.4. Puestas a tierra del centro de transformación	24
7.5. Resumen capítulo centro de transformación	24
8. Capítulo VIII: Compensación de energía reactiva	25
9. Capítulo IX: Equipo de seguridad y salud	25
10. Resumen total del presupuesto	28



PRESUPUESTO

1. Capítulo I: Acometida

UNIDADES	DESCRIPCION	CANTIDAD	PRECIO UNIDAD[€]	TOTAL [€]
Metro lineal	Cable RZ1-K 0,6/1KV Flexible Marca: General cable (1x240mm2) Cobre	225 m	49,1	11047,5
Metro lineal	Cable RZ1-K 0,6/1KV Flexible Marca: General cable (1x120mm2) Cobre	100 m	23,5	2350
Metro lineal	Tubo de PVC corrugado de doble pared, de 160 mm de diámetro, de 2,2 mm de espesor, liso por el interior y corrugado por el exterior, color rojo FU 15 R de resistencia al aplastamiento 450 N.	100 m	4,36	436
Uds.	Zanja sobre tierra de 40x70 cm. Con arena lavada debajo del tubo y relleno de tierra excavada.	8 h	30	240
Uds.	Alquiler maquinaria excavadora JBC ROBOT 160M Ghel4240 + Equipo retro	8 h	50	400
TOTAL				14473,5

2. Capítulo II: Protecciones

2.1. Cuadro General de Distribución

UNIDADES	DESCRIPCION	CANTIDAD	PRECIO UNIDAD[€]	TOTAL [€]
Ud	Armario Schneider, de medidas 2000x1500x250 mm incluyendo todos los complementos necesarios. 30 % de reserva	2	420,5	841



Ud	Interruptor magnetotérmico fuerte intensidad Marca: Schneider; Modelo: NS1250 Poder de corte: 22 KA III+N Calibre 1250 A	1	3998,2	3998,2
Ud	Interruptor magnetotérmico Marca: Merlin Gerin; Modelo: C60H Poder de corte: 22 KA, curva D, F+N Calibre 25 A	1	20,84	20,84
Ud	Interruptor magnetotérmico caja moldeada Marca: Schneider; Modelo: NSX200 Poder de corte: 22 KA III+N Calibre 200 A	2	897,59	1795,18
Ud	Interruptor magnetotérmico caja moldeada Marca: Schneider; Modelo: NSX400 Poder de corte: 22 KA III+N Calibre 400 A	1	1525,903	1525,903
Ud	Interruptor magnetotérmico caja moldeada Marca: Schneider; Modelo: NSX250 Poder de corte: 22 KA III+N Calibre 250 A	1	1012,59	1012,59
Ud	Interruptor magnetotérmico caja moldeada Marca: Merlin Gerin; Modelo: NSX160 Poder de corte: 22 KA III+N Calibre 160 A	1	498,34	498,34
Ud	Interruptor magnetotérmico Marca: Merlin Gerin; Modelo: C120H Poder de corte: 22 KA, curva C, III+N Calibre 80 A	1	200,4	200,4
Ud	Interruptor diferencial Marca: Merlin Gerin Calibre: 25A Sensibilidad: 30 mA 4 polos	1	36,58	36,58
Ud	Equipo Interruptor diferencial Marca: Merlin Gerin Calibre: 200A Sensibilidad: 300 mA 4 polos	2	608,65	1217,3
Ud	Equipo Interruptor diferencial Marca: Merlin Gerin Calibre: 400A Sensibilidad: 300 mA 4 polos	1	1218,3	1218,3
Ud	Equipo Interruptor diferencial Marca: Merlin Gerin Calibre: 250A Sensibilidad: 300 mA 4 polos	1	1034,705	1034,705
Ud	Equipo Interruptor diferencial Marca: Merlin Gerin Calibre: 160A Sensibilidad: 300 mA 4 polos	1	426,055	426,055



Ud	Equipo Interruptor diferencial Marca: Merlin Gerin Calibre: 80A Sensibilidad: 300 mA 4 polos	1	215,6	215,6
	Unidades Extintor de CO2, material extintor no conductor de la corriente eléctrica.	1	39,85	39,85
Horas	Mano de obra.Totalmente instalado.	80	25	2000
	Elementos de montaje:Pequeño material	10%	16080,843	1608,0843
TOTAL				17688,927

2.2. Cuadro Auxiliar 2: SECTOR_0:OFICINAS

UNIDADES	DESCRIPCION	CANTIDAD	PRECIO UNIDAD[€]	TOTAL [€]
Ud	Armario Schneider, de medidas 600x550x148 mm incluyendo todos los complementos necesarios. 30 % de reserva	1	215,3	215,3
Ud	Interruptor magnetotérmico Marca: Schneider; Modelo: C60H Poder de corte:22 KA, curva D, IIF+N Calibre 25 A	1	40,6	40,6
Ud	Interruptor magnetotérmico Marca: Schneider; Modelo: C60H Poder de corte:6 KA, curva D, F+N Calibre 6 A	4	12,67	50,68
Ud	Interruptor magnetotérmico Marca: Schneider; Modelo: C60H Poder de corte:6 KA, curva D, F+N Calibre 3 A	5	7,58	37,9
Ud	Interruptor magnetotérmico Marca: Schneider; Modelo: C60H Poder de corte:6 KA, curva C, F+N Calibre 20 A	4	28,57	114,28
Ud	Interruptor diferencial Marca: Schneider Calibre: 20A Sensibilidad: 30 mA 4 polos	2	36,58	73,16
Ud	Interruptor diferencial Marca: Schneider Calibre: 10A Sensibilidad: 30 mA 4 polos	2	26,8	53,6
Ud	Interruptor diferencial Marca: Schneider Calibre: 40A Sensibilidad: 30 mA 4 polos	1	49,21	49,21



Ud	Unidades Extintor de CO2, material extintor no conductor de la corriente eléctrica.	1	39,85	39,85
Horas	Mano de obra.Totalmente instalado.	10	25	250
	Elementos de montaje:Pequeño material	10%	924,58	92,458
TOTAL				1017,038

2.3. Cuadro Auxiliar 3: SECTOR_1:ALMACEN DE CHAPA

UNIDADES	DESCRIPCION	CANTIDAD	PRECIO UNIDAD[€]	TOTAL [€]
Ud	Armario Schneider, de medidas 2000x1500x250 mm incluyendo todos los complementos necesarios. 30 % de reserva	1	420,5	420,5
Ud	Interruptor magnetotérmico Marca: Schneider; Modelo: C60H Poder de corte:22 KA, curva D, IIIF+N Calibre 200 A	1	896	896
Ud	Interruptor diferencial Marca: Schneider Calibre: 20A Sensibilidad: 30 mA 4 polos	2	36,58	73,16
Ud	Interruptor diferencial Marca: Schneider Calibre: 16A Sensibilidad: 30 mA 4 polos	1	29,75	29,75
Ud	Interruptor diferencial Marca: Schneider Calibre: 63 A Sensibilidad: 300 mA 4 polos	3	195,3	585,9
Ud	Interruptor magnetotérmico Marca: Schneider; Modelo: C60H Poder de corte:10 KA, curva D, F+N Calibre 6 A	7	12,67	88,69
Ud	Interruptor magnetotérmico Marca: Schneider; Modelo: C60H Poder de corte:10 KA, curva D, F+N Calibre 3 A	4	9,86	39,44
Ud	Interruptor magnetotérmico Marca: Schneider; Modelo: C60H Poder de corte:22 KA, curva D, III+N Calibre 50 A	3	154,7	464,1
Ud	Interruptor magnetotérmico Marca: Schneider; Modelo: C60H Poder de corte:22 KA, curva D, III+N Calibre63A	1	185,6	185,6
Ud	Interruptor magnetotérmico Marca: Schneider; Modelo: C60H Poder de corte:22 KA, curva D, III+N Calibre 70A	1	197,89	197,89



Ud	Interruptor magnetotérmico Marca: Schneider; Modelo: C60H Poder de corte:22 KA, curva D, III+N Calibre 32A	4	83,75	335
Ud	Unidades Extintor de CO2, material extintor no conductor de la corriente eléctrica.	1	39,85	39,85
Ud	Mano de obra.Totalmente instalado.	20	25	500
Ud	Elementos de montaje:Pequeño material	10%	3855,88	385,588
TOTAL				4241,468

2.4. Cuadro Auxiliar 4: SECTOR_2:PROCESO DE CHAPA

UNIDADES	DESCRIPCION	CANTIDAD	PRECIO UNIDAD[€]	TOTAL [€]
Ud	Armario Schneider, de medidas 2000x1500x250 mm incluyendo todos los complementos necesarios. 30 % de reserva	1	420,5	420,5
Ud	Interruptor magnetotérmico caja moldeada Marca: Schneider; Modelo: NSX400 Poder de corte: 22 KA III+N Calibre 400 A	1	714,85	714,85
Ud	Interruptor diferencial Marca: Schneider Calibre: 40A Sensibilidad: 30 mA 4 polos	1	78,3	78,3
Ud	Interruptor diferencial Marca: Schneider Calibre: 10A Sensibilidad: 30 mA 4 polos	1	22,47	22,47
Ud	Equipo Interruptor diferencial Marca: Merlin Gerin Calibre: 200A Sensibilidad: 300 mA 4 polos	1	896,32	896,32
Ud	Equipo Interruptor diferencial Marca: Merlin Gerin Calibre: 80A Sensibilidad: 300 mA 4 polos	3	215,6	646,8
Ud	Interruptor diferencial Marca: Schneider Calibre: 63 A Sensibilidad: 300 mA 4 polos	1	195,3	195,3
Ud	Interruptor magnetotérmico Marca: Schneider; Modelo: C60H Poder de corte:10 KA, curva D, F+N Calibre 6 A	2	12,67	25,34
Ud	Interruptor magnetotérmico Marca: Schneider; Modelo: C60H Poder de corte:10 KA, curva c, F+N Calibre 16 A	2	21,8	43,6



Ud	Interruptor magnetotérmico Marca: Schneider; Modelo: C60H Poder de corte:10 KA, curva D, F+N Calibre 3 A	3	9,86	29,58
Ud	Interruptor magnetotérmico caja moldeada Marca: Merlin Gerin; Modelo: NSX160 Poder de corte: 22 KA III+N Calibre 125 A	3	326,5	979,5
Ud	Interruptor magnetotérmico Marca: Schneider; Modelo: C60H Poder de corte:22 KA, curva D, III Calibre 20 A	2	31,87	63,74
Ud	Interruptor magnetotérmico Marca: Schneider; Modelo: C60H Poder de corte:22 KA, curva D, III+N Calibre 32A	4	83,75	335
Ud	Interruptor magnetotérmico Marca: Schneider; Modelo: C60H Poder de corte:22 KA, curva C, III+N Calibre 32A	5	85,75	428,75
Ud	Interruptor magnetotérmico Marca: Schneider; Modelo: C60H Poder de corte:22 KA, curva D, III+N Calibre63A	1	185,6	185,6
Ud	Unidades Extintor de CO2, material extintor no conductor de la corriente eléctrica.	1	39,85	39,85
Ud	Mano de obra.Totalmente instalado.	20	25	500
Ud	Elementos de montaje:Pequeño material	10%	5605,5	560,55
TOTAL				6166,05

2.5. Cuadro Auxiliar 5: SECTOR_3:TALLER MECANICO

UNIDADES	DESCRIPCION	CANTIDAD	PRECIO UNIDAD[€]	TOTAL [€]
Ud	Armario Schneider, de medidas 2000x1500x250 mm incluyendo todos los complementos necesarios. 30 % de reserva	1	420,5	420,5
Ud	Interruptor magnetotérmico caja moldeada Marca: Schneider; Modelo: NSX200 Poder de corte: 22 KA III+N Calibre 200 A	1	897,59	897,59
Ud	Interruptor diferencial Marca: Schneider Calibre: 40A Sensibilidad: 30 mA 4 polos	1	90,87	90,87



Ud	Interruptor diferencial Marca: Schneider Calibre: 10A Sensibilidad: 30 mA 4 polos	1	22,47	22,47
Ud	Equipo Interruptor diferencial Marca: Merlin Gerin Calibre: 80A Sensibilidad: 300 mA 4 polos	1	215,6	215,6
Ud	Equipo Interruptor diferencial Marca: Merlin Gerin Calibre: 100A Sensibilidad: 300 mA 4 polos	1	327,22	327,22
Ud	Interruptor diferencial Marca: Schneider Calibre: 63 A Sensibilidad: 300 mA 4 polos	2	195,3	390,6
Ud	Interruptor magnetotérmico Marca: Schneider; Modelo: C60H Poder de corte:10 KA, curva D, F+N Calibre 6 A	4	12,67	50,68
Ud	Interruptor magnetotérmico Marca: Schneider; Modelo: C60H Poder de corte:10 KA, curva D, F+N Calibre 3 A	3	9,86	29,58
Ud	Interruptor magnetotérmico Marca: Schneider; Modelo: C60H Poder de corte:16 KA, curva C, III+N Calibre 32A	5	81,3	406,5
Ud	Interruptor magnetotérmico Marca: Schneider; Modelo: C60H Poder de corte: 16 KA, curva D, III+N Calibre 32A	4	78,7	314,8
Ud	Interruptor magnetotérmico Marca: Schneider; Modelo: C60H Poder de corte: 16 KA, curva D, III+N Calibre63A	1	181,3	181,3
Ud	Interruptor magnetotérmico Marca: Schneider; Modelo: C60H Poder de corte: 16 KA, curva D, III+N Calibre 50 A	1	154,7	154,7
Ud	Interruptor magnetotérmico Marca: Schneider; Modelo: C60H Poder de corte:16 KA, curva D, IIIF+N Calibre 25 A	3	40,6	121,8
Ud	Unidades Extintor de CO2, material extintor no conductor de la corriente eléctrica.	1	39,85	39,85
Ud	Mano de obra.Totalmente instalado.	20	25	500
Ud	Elementos de montaje:Pequeño material	10%	4164,06	416,406
TOTAL				4580,466



2.6. Cuadro Auxiliar 6: SECTOR_4:TALLER ELECTRICO

UNIDADES	DESCRIPCION	CANTIDAD	PRECIO UNIDAD[€]	TOTAL [€]
Ud	Armario Schneider, de medidas 2000x1500x250 mm incluyendo todos los complementos necesarios. 30 % de reserva	1	420,5	420,5
Ud	Interruptor magnetotérmico caja moldeada Marca: Schneider; Modelo: NSX200 Poder de corte: 22 KA III+N Calibre 200 A	1	897,59	897,59
Ud	Interruptor diferencial Marca: Schneider Calibre: 25A Sensibilidad: 30 mA 4 polos	1	45,14	45,14
Ud	Interruptor diferencial Marca: Schneider Calibre: 10A Sensibilidad: 30 mA 4 polos	1	22,47	22,47
Ud	Equipo Interruptor diferencial Marca: Merlin Gerin Calibre: 100A Sensibilidad: 300 mA 4 polos	2	327,22	654,44
Ud	Equipo Interruptor diferencial Marca: Merlin Gerin Calibre: 80A Sensibilidad: 300 mA 4 polos	2	215,6	431,2
Ud	Interruptor magnetotérmico Marca: Schneider; Modelo: C60H Poder de corte:10 KA, curva D, F+N Calibre 6 A	4	12,67	50,68
Ud	Interruptor magnetotérmico Marca: Schneider; Modelo: C60H Poder de corte:10 KA, curva D, F+N Calibre 3 A	3	9,86	29,58
Ud	Interruptor magnetotérmico Marca: Schneider; Modelo: C60H Poder de corte:16 KA, curva C, III+N Calibre 32A	5	81,3	406,5
Ud	Interruptor magnetotérmico Marca: Schneider; Modelo: C60H Poder de corte: 16 KA, curva D, III+N Calibre 32A	4	78,7	314,8
Ud	Interruptor magnetotérmico Marca: Schneider; Modelo: C60H Poder de corte: 16 KA, curva D, III+N Calibre63A	1	181,3	181,3



Ud	Interruptor magnetotérmico Marca: Schneider; Modelo: C60H Poder de corte:16 KA, curva C, IIF+N Calibre 25 A	4	40,6	162,4
Ud	Unidades Extintor de CO2, material extintor no conductor de la corriente eléctrica.	1	39,85	39,85
Ud	Mano de obra.Totalmente instalado.	10	25	250
Ud	Elementos de montaje:Pequeño material	10%	3906,45	390,65
TOTAL				4297,1

2.7. Cuadro Auxiliar 7: SECTOR_5:PRODUCTO TERMINADO

UNIDADES	DESCRIPCION	CANTIDAD	PRECIO UNIDAD[€]	TOTAL [€]
Ud	Armario Schneider, de medidas 2000x1500x250 mm incluyendo todos los complementos necesarios. 30 % de reserva	1	420,5	420,5
Ud	Interruptor magnetotérmico caja moldeada Marca: Schneider; Modelo: NSX200 Poder de corte: 22 KA III+N Calibre 200 A	1	897,59	897,59
Ud	Interruptor magnetotérmico Marca: Merlin Gerin; Modelo: C120H Poder de corte: 22 KA, curva D, III+N Calibre 80 A	1	200,4	200,4
Ud	Interruptor diferencial Marca: Schneider Calibre: 40A Sensibilidad: 30 mA 4 polos	1	78,3	78,3
Ud	Interruptor diferencial Marca: Schneider Calibre: 10A Sensibilidad: 30 mA 4 polos	1	22,47	22,47
Ud	Equipo Interruptor diferencial Marca: Merlin Gerin Calibre: 80A Sensibilidad: 300 mA 4 polos	2	215,6	431,2
Ud	Interruptor diferencial Marca: Schneider Calibre: 63 A Sensibilidad: 300 mA 4 polos	2	195,3	390,6
Ud	Interruptor magnetotérmico Marca: Schneider; Modelo: C60H Poder de corte: 6 KA, curva D, F+N Calibre 6 A	2	10,67	21,34



Ud	Interruptor magnetotérmico Marca: Schneider; Modelo: C60H Poder de corte:6 KA, curva c, F+N Calibre 16 A	2	21,8	43,6
Ud	Interruptor magnetotérmico Marca: Schneider; Modelo: C60H Poder de corte:6 KA, curva D, F+N Calibre 3 A	2	9,86	19,72
Ud	Interruptor magnetotérmico Marca: Schneider; Modelo: C60H Poder de corte:10 KA, curva C, III+F+N Calibre 25 A	3	40,6	121,8
Ud	Interruptor magnetotérmico Marca: Schneider; Modelo: C60H Poder de corte: 10 KA, curva D, III+N Calibre 32A	10	78,7	787
Ud	Unidades Extintor de CO2, material extintor no conductor de la corriente eléctrica.	1	39,85	39,85
Ud	Mano de obra. Totalmente instalado.	20	25	500
Ud	Elementos de montaje:Pequeño material	10%	3974,37	397,437
TOTAL				4371,807

2.8. Cuadro Auxiliar 8: SECTOR_6:ENFARDADO Y SALIDA

UNIDADES	DESCRIPCION	CANTIDAD	PRECIO UNIDAD[€]	TOTAL [€]
Ud	Armario Schneider, de medidas 2000x1500x250 mm incluyendo todos los complementos necesarios. 30 % de reserva	1	420,5	420,5
Ud	Interruptor magnetotérmico Marca: Merlin Gerin; Modelo: C120H Poder de corte: 22 KA, curva C, III+N Calibre 80 A	1	200,4	200,4
Ud	Interruptor diferencial Marca: Schneider Calibre: 25A Sensibilidad: 30 mA 4 polos	1	45,14	45,14
Ud	Interruptor diferencial Marca: Schneider Calibre: 10A Sensibilidad: 30 mA 4 polos	2	22,47	44,94
Ud	Interruptor diferencial Marca: Schneider Calibre: 16A Sensibilidad: 30 mA 4	1	29,75	29,75



	polos			
Ud	Equipo Interruptor diferencial Marca: Merlin Gerin Calibre: 100A Sensibilidad: 300 mA 4 polos	1	327,22	327,22
Ud	Interruptor diferencial Marca: Schneider Calibre: 63 A Sensibilidad: 300 mA 4 polos	1	195,3	195,3
Ud	Interruptor magnetotérmico Marca: Schneider; Modelo: C60H Poder de corte: 6 KA, curva D, F+N Calibre 6 A	4	10,67	42,68
Ud	Interruptor magnetotérmico Marca: Schneider; Modelo: C60H Poder de corte:6 KA, curva D, F+N Calibre 3 A	7	9,86	69,02
Ud	Interruptor magnetotérmico Marca: Schneider; Modelo: C60H Poder de corte: 10 KA, curva D, III+N Calibre 32A	5	78,7	393,5
Ud	Interruptor magnetotérmico Marca: Schneider; Modelo: C60H Poder de corte: 10 KA, curva D, III+N Calibre63A	1	181,3	181,3
Ud	Interruptor magnetotérmico Marca: Schneider; Modelo: C60H Poder de corte:6 KA, curva D,III+N Calibre 3 A	3	15,15	45,45
Ud	Unidades Extintor de CO2, material extintor no conductor de la corriente eléctrica.	1	39,85	39,85
Ud	Mano de obra.Totalmente instalado.	20	25	500
Ud	Elementos de montaje:Pequeño material	10%	2535,05	253,505
TOTAL				2788,555

2.9. Cuadro Auxiliar 9: ALMACEN MECANICO

UNIDADES	DESCRIPCION	CANTIDAD	PRECIO UNIDAD[€]	TOTAL [€]
Ud	Armario Schneider, de medidas 600x550x148 mm incluyendo todos los complementos necesarios. 30 % de reserva	1	215,3	215,3
Ud	Interruptor magnetotérmico Marca: Schneider; Modelo: C60H Poder de corte: 16 KA, curva D, III+N Calibre 32A	1	78,7	78,7



Ud	Interruptor diferencial Marca: Schneider Calibre: 10A Sensibilidad: 30 mA 4 polos	1	22,47	22,47
Ud	Equipo Interruptor diferencial Marca: Merlin Gerin Calibre: 80A Sensibilidad: 300 mA 4 polos	1	215,6	215,6
Ud	Interruptor magnetotérmico Marca: Schneider; Modelo: C60H Poder de corte:6 KA, curva D, F+N Calibre 3 A	2	9,86	19,72
Ud	Interruptor magnetotérmico Marca: Schneider; Modelo: C60H Poder de corte: 16 KA, curva D, III+N Calibre 32A	3	78,7	236,1
Ud	Unidades Extintor de CO2, material extintor no conductor de la corriente eléctrica.	1	39,85	39,85
Ud	Mano de obra.Totalmente instalado.	4	25	100
Ud	Elementos de montaje:Pequeño material	10%	927,74	92,774
TOTAL				1020,514

2.10. Cuadro Auxiliar 10: ALMACEN ELECTRICO

UNIDADES	DESCRIPCION	CANTIDAD	PRECIO UNIDAD[€]	TOTAL [€]
Ud	Armario Schneider, de medidas 600x550x148 mm incluyendo todos los complementos necesarios. 30 % de reserva	1	215,3	215,3
Ud	Interruptor magnetotérmico Marca: Schneider; Modelo: C60H Poder de corte: 16 KA, curva D, III+N Calibre 32A	1	78,7	78,7
Ud	Interruptor diferencial Marca: Schneider Calibre: 10A Sensibilidad: 30 mA 4 polos	1	22,47	22,47
Ud	Equipo Interruptor diferencial Marca: Merlin Gerin Calibre: 80A Sensibilidad: 300 mA 4 polos	1	215,6	215,6



Ud	Interruptor magnetotérmico Marca: Schneider; Modelo: C60H Poder de corte:6 KA, curva D, F+N Calibre 3 A	2	9,86	19,72
Ud	Interruptor magnetotérmico Marca: Schneider; Modelo: C60H Poder de corte: 16 KA, curva D, III+N Calibre 32A	3	78,7	236,1
Ud	Unidades Extintor de CO2, material extintor no conductor de la corriente eléctrica.	1	39,85	39,85
Ud	Mano de obra.Totalmente instalado.	4	25	100
Ud	Elementos de montaje:Pequeño material	10%	927,74	92,774
TOTAL				1020,514

2.11. Resumen capítulo de protecciones

Presupuesto total capítulo	Importe (€)
CUADRO GENERAL DE DISTRIBUCION	17688,9273
SECTOR_0:OFICINAS	1017,038
SECTOR_1:ALMACEN DE CHAPA	4241,468
SECTOR_2:PROCESO DE CHAPA	6166,05
SECTOR_3:TALLER MECANICO	4580,466
SECTOR_4:TALLER ELECTRICO	4297,095
SECTOR_5:PRODUCTO TERMINADO	4371,807
SECTOR_6:ENFARDADO Y SALIDA	2788,555
ALMACEN MECANICO	1020,514
ALMACEN ELECTRICO	1020,514
TOTAL	47192,4343



3. Capítulo III: Conductores, tubos y canalizaciones

3.1. Conductores

UNIDADES	DESCRIPCION	CANTIDAD	PRECIO UNIDAD[€]	TOTAL [€]
Metro lineal	Cable V-K 0,6 1KV Flexible Marca General Cable (3x150/70+70)Cu	50	51,324	2566,2
Metro lineal	Cable V-K 0,6 1KV Flexible Marca General Cable (3x95/50+50)Cu	150	45,3	6795
Metro lineal	Cable V-K 0,6 1KV Flexible Marca General Cable (3x70/35+35)Cu	40	36,78	1471,2
Metro lineal	Cable V-K 0,6 1KV Flexible Marca General Cable (3x50/25+25)Cu	150	32,6	4890
Metro lineal	Cable V-K 0,6 1KV Flexible Marca General Cable (3x25/16+16)Cu	130	25,4	3302
Metro lineal	Cable V-K 0,6 1KV Flexible Marca General Cable (4x6+6)Cu	50	3,51	175,5
Metro lineal	Cable V-K 0,6 1KV Flexible Marca General Cable (1x1,5mm ²)Cu	4200	1,446	6073,2
Metro lineal	Cable V-K 0,6 1KV Flexible Marca General Cable (1x2,5mm ²)Cu	3800	1,68	6384
Metro lineal	Cable V-K 0,6 1KV Flexible Marca General Cable (1x4mm ²)Cu	500	2,21	1105
Metro lineal	Cable V-K 0,6 1KV Flexible Marca General Cable (4x4+4mm ²)Cu	3500	3,15	11025
Metro lineal	Cable V-K 0,6 1KV Flexible Marca General Cable (4x10)Cu	200	6,78	1356
Metro lineal	Cable V-K 0,6 1KV Flexible Marca General Cable (4x16+16)Cu	500	7,86	3930
Ud	Mano de obra. Totalmente instalado.	300	25	7500
Ud	Elementos de montaje:Pequeño material	10%	56573,1	5657,31
TOTAL				62230,41

3.2. Tubos



UNIDADES	DESCRIPCION	CANTIDAD	PRECIO UNIDAD[€]	TOTAL [€]
Metro lineal	TUBO PVC REFORZADO M 180 libre de alógenos, flexible, diametro 180mm, incluso cajas de registro y pequeño material.	120	6,8	816
Metro lineal	TUBO PVC REFORZADO M 32 , flexible, diametro 32 mm, incluso cajas de registro y pequeño material.	20	1,42	28,4
Metro lineal	TUBO PVC REFORZADO M 25 , flexible, diametro 25 mm, incluso cajas de registro y pequeño material.	50	1,3	65
Metro lineal	TUBO PVC REFORZADO M 20 flexible, diametro 20 mm, incluso cajas de registro y pequeño material.	200	1,17	234
Metro lineal	TUBO PVC REFORZADO M 16 , flexible, diametro 16 mm, incluso cajas de registro y pequeño material.	500	1,06	530
Metro lineal	TUBO PVC REFORZADO M 20 rigido, diametro 20 mm, incluso cajas de registro y pequeño material.	750	2,31	1732,5
HORAS	Mano de obra.Totalmente instalado.	80	25	2000
	Elementos de montaje:Pequeño material	10%	5405,9	540,59
TOTAL				5946,49

3.3. Bandejas

UNIDADES	DESCRIPCION	CANTIDAD	PRECIO UNIDAD[€]	TOTAL [€]
Metro linea	REJIBAND ELECTROCINCADA 200x60mm. Suministro e instalación de bandeja de varilla marca PEMSA. Completamente instalada.	200	6,78	1356
Metro linea	REJIBAND ELECTROCINCADA 300x60mm. Suministro e instalación de bandeja de varilla marca PEMSA. Completamente instalada.	400	7,72	3088
Metro linea	REJIBAND ELECTROCINCADA 400x100mm. Suministro e instalación de bandeja de varilla marca PEMSA. Completamente instalada.	150	10,04	1506
HORAS	Mano de obra.Totalmente instalado.	160	25	4000
	Elementos de montaje:Pequeño material	10%	9950	995
TOTAL				10945

3.4. Resumen capítulo conductores, tubos y canalizaciones



DESCRIPCION	TOTAL [€]
CABLES	62230,41
TUBOS	5946,49
BANDEJA	10945
TOTAL	79121,9

4. Capítulo IV: Puestas a tierra

UNIDADES	DESCRIPCION	CANTIDAD	PRECIO UNIDAD[€]	TOTAL [€]
Unidad	Pica de tierra de 2 metros de longitud de acero-cobre. Incluida soldadura aluminotérmica CADWEL a la red de tierra, otros accesorios y mano de obra.	4	12,32	49,28
Unidad	Arqueta de registro de instalación de tierra con tapa de registro URIARTE TR-230, recibida en hormigón HM-20-E-40-2B de espesor 25 cm y 80 cm de profundidad. Incluso mano de obra.	4	26,27	105,08
Metros lineales	Red de tierra constituida con cable de cobre desnudo de 50 mm ² de sección. Incluida parte proporcional de soldadura aluminotérmica CADWEL a la estructura metálica, empalmes y mano de obra.	350	6,15	2152,5



Unidad	Conexión eléctrica entre cable de tierra y pilares metálicos, de marca CADWELL o similar, con soldadura aluminotérmica, incluyendo mano de obra.	46	5,48	252,08
Unidad	Caja de seccionamiento de tierra URIARTE CCST-50 con pletina de seccionamiento y bornes de conexión. Incluidos accesorios y mano de obra.	1	21,63	21,63
TOTAL				2580,57

5. Capítulo V: Alumbrado

5.1. Alumbrado interior

UNIDADES	DESCRIPCION	CANTIDAD	PRECIO UNIDAD[€]	TOTAL [€]
Unidad	Luminarias Philips; Ref:BY461P LED200S/740 PSD HRO	88	1058,63	93159,44
Unidad	Luminarias Philips; Ref:BBS464 led48/840 psd w60L60	17	310	5270
Unidad	Luminarias Philips; Ref:RC 160 Led 34/840 psd W60L60	15	175	2625
Unidad	Luminarias Philips; Ref:WT120C led 21s/840 L1200 IP 65	42	80	3360
Ud	Mano de obra.Totalmente instalado.	640	25	16000
Ud	Elementos de montaje:Pequeño material	2%	120414,44	2408,2888
TOTAL				122822,73



5.2. Alumbrado exterior

UNIDADES	DESCRIPCION	CANTIDAD	PRECIO UNIDAD[€]	TOTAL [€]
Ud	Lamparas Philipsbvs400-s-1xeco142-2s/740.	23	300	6900
Ud	Mano de obra.Totalmente instalado.	20	25	500
Ud	Elementos de montaje:Pequeño material	5%	7400	370
TOTAL				7770

5.3. Alumbrado de emergencia

UNIDADES	DESCRIPCION	CANTIDAD	PRECIO UNIDAD[€]	TOTAL [€]
Ud	Proyector de emergencia y señalización Legrand; Ref:6614 24,2X6W	80	135	10800
Ud	Lámpara de emergencia y señalización Legrand; Ref: 6627 07; 6W	27	30	810
Ud	Carteles de señalización con la palabra "SALIDA"	12	2,29	27,48
Ud	Mano de obra.Totalmente instalado.	80	25	2000
Ud	Elementos de montaje:Pequeño material	5%	2000	100
TOTAL				2100

5.4. Resumen capítulo alumbrado

DESCRIPCION	TOTAL [€]
LUMINARIAS INTERIORES	122822,729
LUMINARIAS EXTERIORES	7770
LUMINARIAS EMERGENCIA	2100
TOTAL	132692,73

6. Capítulo VI: Tomas de corriente y elementos varios

UNIDADES	DESCRIPCION	CANTIDAD	PRECIO UNIDAD[€]	TOTAL [€]
Unidad	Cofret compuesta por 1 toma de corriente F+N+T de 16 A y 2 tomas de corriente de 3F+N+T de 25 A Marca: Merlin Gerin colocado y conexionado.	44	75	3300



Unidad	Cofret compuesta por 4 tomas de corriente F+N+T de 16 A y 6 tomas de corriente de 3F+N+T de 25 A Marca: Merlin Gerin colocado y conexionado.	9	156	1404
Unidad	Toma de corriente F+N+T de 16 A con cuadro preparado, 230 V. Marca: NIESSEN serie ARCO blanco alpino colocado y conexionado.	38	9,48	360,24
Unidad	Toma de corriente F+N+T de 16 A con cuadro preparado, 230 V. Marca: NIESSEN serie ARCO blanco alpino colocado y conexionado. COLOR ROJO	7	9,52	66,64
Unidad	Toma de corriente F+N+T de 16 A con cuadro preparado, 230 V. Marca: NIESSEN serie ARCO GRIS ESTANCO colocado y conexionado.	7	10,9	76,3
Unidad	Toma de corriente F+N+T de 25A con cuadro preparado, 230 V. Marca: NIESSEN serie ARCO blanco alpino colocado y conexionado.	3	10,68	32,04
Unidad	Interruptor unipolar. Marca: NIESSEN, serie ARCO blanco alpino colocado y conexionado.	9	7,1	63,9
Unidad	Interruptor unipolar. Marca: NIESSEN, ESTANCO blanco alpino colocado y conexionado.	5	8,6	43
Unidad	Detector de presencia Marca: Shneider blanco alpino colocado y conexionado.	6	50	300



	Ud. S.A.I. monofásica de 2KVA totalmente instalado y programado con las siguientes características: Marca: SALICRU Autonomía: 10 minutos. Tecnología ON-LINE doble conversión PWM, BYPASS estático y manual. SOFTWARE de comunicaciones. Entrada 230V+10% -15%. Salida 230V +-5%. Frecuencia 50Hz.			
Unidad		1	332	332
TOTAL				5978,12

7. Capítulo VII: Centro de transformación

7.1. Transformador

UNIDADES	DESCRIPCION	CANTIDAD	PRECIO UNIDAD[€]	TOTAL [€]
Unidad	Transformador trifásico de 800KVA 24 KV / 420 V Conexión Dyn 11 Marca: Ormazabal Refrigeración: natural. Aislamiento: aceite mineral. Peso: 1620 Kg, longitud: 11530 mm, anchura 941 mm, altura 1004 mm. Incluyendo transporte y montaje.	1	78954	78954
TOTAL				78954



7.2. Aparamenta media tensión.

UNIDADES	DESCRIPCION	CANTIDAD	PRECIO UNIDAD[€]	TOTAL [€]
Unidad	<p>CELDA DE LÍNEA DE ENTRADA: Celda GAE 25KV/1250A Marca: ORMAZABAL. Celda dotada con un interruptor seccionador de tres posiciones, permite comunicar el embarrado de conjunto del celdas con los cables, cortar la corriente asignada, seccionar esta unión o poner a tierra simultáneamente las tres bornas de los cables de Media Tensión. Características eléctricas: Vn = 25 kV, In = 1250 A Características físicas: Ancho = 370 mm, Alto = 1800 mm, Fondo = 850 mm, Peso = 135kg Se incluye en el precio: transporte, montaje y conexión.</p>	1	2900	2900
Unidad	<p>CELDA DE MEDIDA: Celda CGM-CMM-24 Marca: ORMAZABAL. Tensión. Características eléctricas: Vn = 24 KV. Características físicas: Ancho = 800 mm, Alto = 1800 mm, Fondo = 1025 mm, Peso = 180 Kg. Se incluye en el precio: transporte, montaje y conexión.</p>	1	3600	3600



	CELDA DE PROTECCIÓN CON FUSIBLES: Celda CGM-CMP-F-24 Marca: ORMAZABAL. Características eléctricas: Vn = 24 kV, In = 1250 A Características físicas: Ancho = 420 mm, Alto = 1800 mm, Fondo = 850 mm, Peso = 125 Kg. Incluye tres fusibles limitadores de 24 KV y 63 A. Se incluye en el precio: transporte, montaje y conexión.			
Unidad		1	5480	5480
TOTAL				11980

7.3. Aparamenta baja tensión

UNIDADES	DESCRIPCION	CANTIDAD	PRECIO UNIDAD[€]	TOTAL [€]
Unidad	Armario Cofret metálico de distribución Marca: Merlin Gerin con puerta metálica de 12 módulos. Dimensiones: 310 x 344 x 90 30 % de reserva.	1	55,46	55,46
Unidad	Interruptor magnetotérmico Marca: ABB Poder de corte: 25 KA, curva C, F+N Calibre 25 A	1	121,25	121,25
Unidad	Interruptor magnetotérmico Marca: ABB Poder de corte: 25 KA, curva C, F+N Calibre 16 A	1	115,11	115,11



Unidad	Interruptor magnetotérmico Marca: ABB Poder de corte: 25 KA, curva C, F+N Calibre 6 A	2	117,81	235,62
Unidad	Interruptor diferencial Marca: ABB Calibre: 25A Sensibilidad: 30 mA 2 polos	1	192,95	192,95
Metro lineal	Cable V-K 0,6/ 1 kV Flexible Marca: General Cable (1x2,5 mm ²) Cobre	18	1,662	29,916
Metro lineal	Cable V-K 0,6/ 1 kV Flexible Marca: General Cable (1x1,5 mm ²) Cobre	30	1,446	43,38
Metro lineal	Tubo de termoplástico de PVC corrugado, de 16 mm de color negro, temperatura máxima de instalación 20° C.	3	0,25	0,75
Unidad	Extintor	1	195,85	195,85
Unidad	Par de guantes aislantes hasta 24 kV	1	113,75	113,75
Unidad	Taburete aislante hasta 24 kV	1	68,47	68,47
Unidad	Placa con simbología: "peligro de muerte"	1	27,18	27,18
Unidad	Placa con simbología: "primeros auxilios"	1	17,38	17,38
Unidad	Cuadro de baja tensión	1	490,51	490,51
Unidad	Cuadro de contadores	1	4234,51	4234,51
Horas	Mano de obra. Incluso elementos necesarios para su montaje. Totalmente instalado.	8	14,3	114,4
TOTAL				6056,486



7.4. Puesta a tierra del centro de transformación

UNIDADES	DESCRIPCION	CANTIDAD	PRECIO UNIDAD[€]	TOTAL [€]
Unidad	Tierra de protección del centro de transformación realizada en anillo de 7 x 6 m a 0,8 m de profundidad con conductor desnudo de cobre de 50 mm ² y 8 picas de acero recubierto de cobre de 14 mm de diámetro y 6 metros de largo. Incluso línea de tierra interior formada por conductor de cobre desnudo de 50 mm ² . Incluso arquetas de registro y caja de seccionamiento. Incluso soldadura aluminotérmica y otros elementos para conexión. Totalmente instalada y conexionada.	1	2900	2900
Unidad	Tierra de servicio realizada en hilera con 18 m de conductor de cobre desnudo de 50 mm ² uniendo 4 picas de 14 mm de diámetro y 4m de longitud separada 4 m entre sí a 0,5 m de profundidad, unido al centro de transformación por conductor de cobre de 50 mm ² RV-K 0,6/1 KV. Incluso arqueta de registro y caja de seccionamiento. Incluso elementos de conexión. Totalmente instalado y conexionado.	1	1553,75	1553,75
TOTAL				4453,75

7.5. Resumen capítulo centro de transformación

Presupuesto total capítulo	Importe (€)
Obra civil	2500
Caseta centro de	8753,49



transformación	
Transformador	78954
Media tensión	11980
Baja tensión	6056,486
Puesta a tierra	4453,75
TOTAL	33743,726

8. Capítulo VIII: Compensación de energía reactiva

Unidad	Descripción	Cantidad	Precio unidad (€)	Total(€)
Unidad	Batería de compensación automática, 125 KVAR Incluido conexión y puesta en marcha. Marca: Legrand Modelo: de 300 kVAr M30040 de Legrand 400V, de pasos (10+15+50+3x75	1	4536	4536
Unidad	Cables de union y elementos protectores	1	1358	1358
TOTAL				5894

9. Capítulo IX: Equipo de seguridad y salud

UNIDADES	DESCRIPCION	CANTIDAD	PRECIO UNIDAD[€]	TOTAL [€]
Unidad	Casco de seguridad dieléctrico con pantalla para protección de descargas eléctricas, amortizable en 5 usos.	3	3,73	11,19
Unidad	Placa señalización- información en PVC serigrafiado de 50x30 cm, fijada mecánicamente, amortizable en 3 usos, incluso colocación y desmontaje.	1	3,43	3,43



Unidad	Señal de seguridad triangular de L= 70 cm, normalizada, con trípode tubular, amortizable en 5 usos, colocación y desmontaje según RD. 485/97.	1	15,96	15,96
Unidad	Gafas contra impactos Gafas protectoras contra impactos, incoloras, amortizables en 3 usos.	5	3,14	15,70
Unidad	Gafas antipolvo Gafas antipolvo antiempañables, panorámicas, amortizables en 3 usos.	5	0,81	4,05
Unidad	Cascos protectores auditivos Protectores auditivos con arnés a la nuca, amortizables en tres usos. Certificado CE.	15	3,12	46,80
Unidad	Juego de tapones antirruído de silicona ajustables. Certificado CE.	15	1,41	21,15
Unidad	Faja protección lumbar, amortizable en 4 usos. Certificado CE.	10	2,80	28,00
Unidad	Chaleco de trabajo de poliésteralgodón, amortizable en un uso. Certificado CE.	10	13,50	135,00
Unidad	Cinturón portaherramientas amortizable en 4 usos.	8	5,89	47,12
Unidad	Mono de trabajo, de una pieza de poliéster- algodón, amortizable en un uso. Certificado CE.	25	15,29	382,25
Unidad	Par de guantes de uso general de lona y serraje. Certificado CE.	20	1,40	28,00
Unidad	Par de botas de seguridad con puntera metálica para refuerzo y plantillas de acero flexibles, para riesgos de perforación, amortizable en tres usos. Certificado CE.	15	9,32	139,80



Metros lineales	Cinta balizamiento color amarillo de material plástico, incluso colocación y desmontaje.	140	0,62	86,80
Unidad	Lámpara portátil de mano, con cesto protector y mango aislante, amortizable en tres usos.	4	3,45	13,80
Unidad	Extintor de polvo químico ABC polivalente antibrasa de eficacia 34A/233B, de 6 Kg. de agente extintor, con soporte, manómetro comprobable y boquilla con difusor, según norma UNE 23110. medida la unidad instalada.	10	22,85	228,50
TOTAL				1207,55



10. Resumen total del presupuesto

Orden	Descripción	TOTAL (€)
Capítulo I	Acometida	14473,50
Capítulo II	Cuadros y Protecciones	47192,43
Capítulo III	Conductores, tubos y canalizaciones	79121,90
Capítulo IV	Puesta a tierra	2580,57
Capítulo V	Alumbrado	132692,73
Capítulo VI	Tomas de corriente y elementos varios	5978,12
Capítulo VII	Centro de transformación	33743,73
Capítulo VIII	Compensación de energía reactiva	5894,00
Capítulo IX	Seguridad y salud	1207,55
TOTAL	Presupuesto de ejecución material	322884,53
	Gastos generales (5%)	16144,23
	Beneficio industrial (10%)	32288,45
TOTAL	Presupuesto de ejecución por contrata sin I.V.A.	371317,21
	I.V.A. (21%)	77976,61
TOTAL	Presupuesto de ejecución por contrata con I.V.A.	449293,82
	Redacción del proyecto (4%)	12915,38
	Dirección del proyecto (4%)	12915,38
	I.V.A. Honorarios(21%)	5424,46
TOTAL	Presupuesto total	480549,04

El presupuesto total de ejecución por contrata asciende a la cantidad de:

“CUATROCIENTOS CUARENTA Y NUEVE MIL DOSCIENTOS NOVENTA Y TRES EUROS CON OCHENTA Y DOS CÉNTIMOS DE EURO”

Pamplona, Abril de 2014

Juan José Vallés Monreal





ESCUELA TÉCNICA SUPERIOR DE INGENIEROS INDUSTRIALES Y DE TELECOMUNICACIÓN

Titulación:

INGENIERO TÉCNICO INDUSTRIAL ELÉCTRICO

Título del proyecto:

“INSTALACIÓN ELÉCTRICA DE UNA NAVE INDUSTRIAL
EN BAJA TENSIÓN CON CENTRO DE
TRANSFORMACIÓN”

DOCUMENTO 6: ESTUDIO BÁSICO DE SEGURIDAD Y
SALUD

Alumno: Juan José Vallés Monreal

Tutor: Amaia Pérez Ezcurdia

Pamplona, Abril de 2014



INDICE

<u>ESTUDIO BÁSICO DE SEGURIDAD Y SALUD</u>	<u>PÁGINA.</u>
1. Objeto del estudio básico de seguridad y salud.	3
2. Estudio de seguridad y salud de referencia.	3
2.1. Autor.	3
2.2. Número de operarios.	3
3. Conceptos básicos sobre seguridad y salud en el trabajo.	3
4. Riesgos generales y su prevención.	4
5. Riesgos profesionales y factores de riesgo en el trabajo.	4
5.1. El trabajo.	5
5.2. La salud.	5
5.3. Los riesgos profesionales.	5
6. Condiciones de seguridad.	7
6.1. Factores de seguridad en el lugar de trabajo.	7
6.2. Máquinas y equipos de trabajo.	8
6.3. Riesgo eléctrico.	8
6.4. Riesgo de incendio.	9
7. Medio ambiente físico.	10
7.1. Ruido.	10
7.2. Vibraciones.	10
7.3. Radiaciones.	11
7.4. Condiciones termo-higiénicas.	11
8. Contaminantes químicos biológicos.	11
8.1. Contaminantes químicos.	12
8.2. Contaminantes biológicos.	12
9. Planes de emergencia y evacuación.	12
9.1. Medicina preventiva y primeros auxilios.	13
9.2. Formación sobre seguridad.	13
10. Espacio de trabajo.	14
11. Normas implantadas en el presente proyecto.	14
11.1. Normas generales.	14
11.2. Prevención de accidentes por caídas.	15
11.3. Prevención de accidentes oculares.	16



11.4. Prevención de accidentes por corte.	16
11.5. Prevención de accidentes por atrapamiento.	16
11.6. Prevención de accidentes con herramientas manuales.	17
11.7. Prevención de accidentes en máquinas eléctricas portátiles.	17
11.8. Prevención de accidentes en máquinas neumáticas.	17
11.9. Prevención de accidentes de máquinas herramienta.	18
11.10. Prevención en almacenamientos.	18
11.11. Prevención de accidentes eléctricos.	18



ESTUDIO BÁSICO DE SEGURIDAD Y SALUD

1. Objeto del estudio básico de seguridad y salud

Conforme se especifica en el apartado 2 del Artículo 6 del R.D. 1627/1.997, el Estudio Básico deberá precisar:

- Las normas de seguridad y salud aplicables en la obra.
- La identificación de los riesgos laborales que puedan ser evitados, indicando las medidas técnicas necesarias.
- Relación de los riesgos laborales que no pueden eliminarse conforme a lo señalado anteriormente especificando las medidas preventivas y protecciones técnicas tendentes a controlar y reducir riesgos valorando su eficacia, en especial cuando se propongan medidas alternativas (en su caso, se tendrá en cuenta cualquier tipo de actividad que se lleve a cabo en la misma y contendrá medidas específicas relativas a los trabajos incluidos en uno o varios de los apartados del Anexo II del Real Decreto).
- Previsiones e informaciones útiles para efectuar en su día, en las debidas condiciones de seguridad y salud, los previsibles trabajos posteriores.

2. Estudio de seguridad y salud de referencia

2.1. Autor

La orden de encargo correspondiente, designa al Ingeniero técnico industrial Juan José Vallés Monreal, como encargado redactor del Proyecto y del Estudio Básico de Seguridad y salud.

2.2. Número de operarios previstos

El número total de trabajadores en obra se calcula en veinticinco pero no se prevé que haya nunca más de veinte simultáneamente, a los efectos de lo dispuesto en el artículo 4.1.b del Real Decreto 1627/1997, de 24 de octubre, por el que se establecen disposiciones mínimas de seguridad y de salud en las obras de construcción. De ellos, no todos han de usar los mismos equipos de protección individual, sino que el uso de los mismos dependerá de las tareas y funciones que tengan encomendadas. En este número quedan englobadas todas las personas intervinientes en el proceso con independencia de su afiliación empresarial o sistema de contratación.

3. Conceptos básicos sobre seguridad y salud en el trabajo

El punto de partida para el desarrollo de las funciones del nivel básico de la actividad preventiva es el conocimiento de los conceptos y aspectos más generales relativos a la



seguridad y a salud laboral y la prevención de los riesgos derivados del trabajo en la empresa.

Objetivos:

- Conocer los conceptos fundamentales que conforman el campo de la seguridad y salud laboral.
- Identificar la normativa básica que regula la materia de la seguridad y salud laboral.

La salud, en líneas generales, es el resultado de un proceso de desarrollo individual de la persona, que se puede ir logrando o perdiendo en función de las condiciones que rodean, es decir, su entorno y su propia voluntad.

La seguridad es la eliminación de todo riesgo profesional, o dicho de otra manera, la eliminación de toda posibilidad de daño a las personas o bienes, como consecuencia de circunstancias o condiciones de trabajo.

Una vez definido seguridad y salud, se deben de ver los posibles riesgos que se pueden tener en el trabajo, identificarlos en la nave industrial del presente proyecto, y dar unas soluciones para minimizar lo máximo posible el riesgo de daño a personas o bienes.

4. Riesgos generales y su prevención

Existen elementos energéticos agresivos presentes en el medio ambiente y generados por fuentes concretas. Estas energías son mecánicas, térmicas y/o electromagnéticas. Las más destacables son:

- Ruido.
- Vibraciones.
- Iluminación.
- Condiciones ambientales (Termo higrométricas).
- Radiaciones ionizantes y no ionizantes.
- Caídas al mismo nivel.

Una vez visto los tipos de riesgos, es necesario poner medidas de seguridad, y para ello es conveniente:

- Identificar y valorar los diferentes factores de riesgo presentes en la actividad laboral y los daños que puedan ocasionar en la salud de los trabajadores.
- Reconocer las situaciones de riesgo para proponer y desarrollar acciones de prevención eficaces.



5. Riesgos profesionales y factores de riesgo en el trabajo

5.1. El trabajo

El trabajo es la actividad que realiza el hombre transformando la naturaleza para su beneficio. Buscando satisfacer necesidades humanas, mejorar la calidad de vida, satisfacción personal....

Esta actividad puede provocar efectos no deseados sobre la salud de los trabajadores, ya sea por la pérdida o ausencia de trabajo (hoy en día la precariedad del mercado laboral y el paro suponen un importante problema para la salud, con repercusiones individuales, familiares y sociales) o por las condiciones en las cuales se realiza (accidentes, enfermedades derivadas del entorno laboral).

Aunque las formas de entender el trabajo han variado a lo largo de la historia, el trabajo presenta dos características fundamentales:

- **Tecnificación:** invención y uso de maquinas, herramientas y equipos de trabajo que facilitan la realización de las distintas tareas para la transformación de la naturaleza.
- **Organización:** planificación de la actividad laboral. Coordinando las tareas de los distintos trabajadores se consiguen mejores resultados.

Cuando no se controlan adecuadamente ambos efectos o no funcionan con corrección, aparecen riesgos para la salud y la seguridad de los trabajadores.

5.2. La salud

La salud es según la Organización Mundial de la Salud el estado completo de bienestar físico, mental, social. Así pues, debemos considerar la salud como un proceso permanente de desarrollo. No es fruto del azar y se puede perder y recuperar, según las condiciones laborales de cada trabajador.

5.3. Los riesgos profesionales

Se trata de las situaciones que pueden romper el equilibrio físico, psíquico y social de los trabajadores.

La ley de prevención de Riesgos Laborales lo describe así:

“Posibilidad de que un trabajador sufra un daño derivado de su trabajo. La calificación de su gravedad dependerá de la probabilidad de que se produzca el daño y la severidad del mismo.”



El otro concepto relacionado a la prevención de riesgos es el peligro, que se define como propiedad o aptitud intrínseca de algún elemento de trabajo para ocasionar daños. En ocasiones se confunden estos dos términos.

a) Condiciones de trabajo:

Son cualquier característica del trabajo mismo que pueda tener una influencia significativa en la generación de riesgos para la seguridad y la salud del trabajo.

Ellas son:

- Las características generales de los locales, instalaciones, equipos y otros útiles existentes en el centro de trabajo.
- La naturaleza de los agentes físicos, químicos, biológicos presentes en el ambiente de trabajo y sus correspondientes intensidades.
- Los procedimientos para el uso de los agentes citados que influyan en la generación de los riesgos.
- Aquellas características del trabajo, incluidas aquellas relativas a su organización y ordenación, que influyan en la magnitud de los riesgos a que este expuesto un trabajador.

b) Factores de riesgo:

Es el elemento o conjunto de variables que están presentes en las condiciones de trabajo y que pueden originar una disminución del nivel de salud del trabajador. El estudio de estos factores se divide en 5 grupos:

- 1) Condiciones de seguridad: Son las condiciones materiales que pueden dar lugar a un accidente de trabajo.
 - Lugar y superficie de trabajo.
 - Maquinas y equipos de trabajos.
 - Riesgos eléctricos.
 - Manipulación, transporte,...
- 2) Medio ambiente físico del trabajo: Aparecen de forma natural o modificada por el proceso de producción.
 - Condiciones de temperatura, humedad, ventilación.
 - Iluminación.
 - Ruido.
 - Vibraciones.
 - Radiaciones (ionizantes o no).



- 3) Contaminantes: Son elementos extraños al organismo humano capaces de producir alteraciones a la salud. Pueden ser:
- Contaminantes químicos, o las sustancias químicas que durante la fabricación, transporte, almacenamiento o uso puedan incorporarse al ambiente en forma aerosol, gas o vapor y afectar a la salud de los trabajadores. Su vía de entrada al organismo suele ser la respiratoria, pero también a través de la piel o por el aparato digestivo.
 - Contaminantes biológicos, o los microorganismos que pueden estar presentes en el ambiente de trabajo y originar alteraciones en la salud, como pueden ser bacterias, virus, pelos de animales, o polen y polvo de los vegetales.
- 4) Exceso de carga física o mental: Tienen que ver con la organización y estructura empresarial, que suelen afectar en el ámbito físico y mental debido a los esfuerzos realizados por el trabajador.
- Carga física, esfuerzos físicos de todo tipo así como situación estática.
 - Carga mental, nivel de exigencia psíquica de la tarea (monotonía, falta de autonomía,...).
- 5) Factores organizativos que afectan al tipo de jornada, horarios, decisiones a tomar, etc.: Para la prevención de estos factores de riesgo hay unas técnicas específicas a cumplir:
- Seguridad en el trabajo.
 - Higiene industrial.
 - Medicina del trabajo.
 - Psicología.
 - Ergonomía.

Se deben adoptar las medidas necesarias para cumplir estos requisitos así previniendo los riesgos.

6. Condiciones de seguridad

6.1. Factores de seguridad en el lugar de trabajo

En el trabajo siempre se deberá cumplir:

- Condiciones constructivas, el diseño y características constructivas de los lugares de trabajo, como ofrecer seguridad frente a riesgo de resbalones o



caídas, choques, golpes, derrumbamientos,... esos elementos son la seguridad estructural, espacios de trabajo en zonas peligrosas, suelos, aberturas, desniveles y barandillas, tabiques y ventanas, puertas, rampas, escaleras de mano, condiciones de protección contra incendios, acceso para minusválidos, instalación eléctrica,...

- Orden, limpieza y mantenimiento, en todas las zonas del trabajo.
- Señalización de seguridad y salud.
- Instalaciones de servicio y protección.
- Condiciones ambientales, temperatura, ruido, contaminantes,...
- Iluminación.
- Servicios higiénicos y locales de descanso, como fuentes de agua potable, vestuarios, locales al aire libre,...
- Material y locales de primeros auxilios.

6.2. Máquinas y equipos de trabajo

Se debe tener en cuenta:

- Las condiciones características específicas del trabajo que se desarrolle.
- Los riesgos existentes para la seguridad y la salud de los trabajadores en el lugar de trabajo.
- Las adaptaciones necesarias para su uso por trabajadores discapacitados.

Para disminuir la tasa de siniestralidad laboral en lo referente a los accidentes que se producen a causa de fallos de seguridad relacionados con las máquinas se necesita:

- Seguridad en el producto, el mercado CE garantiza la comercialización de máquinas y equipos que vengan de fábrica con los requisitos de seguridad necesarios para proteger a los trabajadores.
- Instalación, siguiendo instrucciones del fabricante y en los lugares apropiados.
- Mantenimiento, por personal especializado.
- Uso adecuado, por el personal autorizado.

6.3. Riesgo eléctrico

Existen dos tipos de contacto eléctrico:



- Directo, con las partes activas de los materiales y equipos.
- Indirecto, con partes puestas accidentalmente bajo tensión.

Para evitar en la medida de lo posible los riesgos de los contactos eléctricos hay que:

- Alejar las partes activas, para evitar contactos fortuitos.
- Aislar también con recubrimientos apropiados.
- Interponer obstáculos para impedir contactos accidentales.

6.4. Riesgo de incendio

Antes de hincar los trabajos, el contratista encargado de los mismos debe informarse de la situación de las canalizaciones de agua, gas y electricidad, como instalaciones básicas o de cualquier otra de distinto tipo que tuviese el edificio y que afectase a la zona de trabajo.

Caso de encontrar canalizaciones de gas o electricidad, se señalarán convenientemente y se protegerán con medios adecuados.

Se establecerá un programa de trabajo claro que facilite un movimiento ordenado en el lugar de los mismos, de personal, medios auxiliares y materiales. Es aconsejable entrar en contacto con el representante local de los servicios que pudieran verse afectados para decidir de común acuerdo las medidas de prevención que hay que adoptar.

En todo caso, el contratista ha de tener en cuenta que los riesgos de explosión de un espacio subterráneo se incrementan con la presencia de:

- Canalizaciones de alimentación de agua.
- Cloacas.
- Conductas eléctricas para iluminación de vías públicas.
- Sistemas de semáforos.
- Canalizaciones de servicios de refrigeración.
- Canalizaciones de vapor.
- Canalizaciones para hidrocarburos.

Para paliar los riesgos antes citados, se tomarán las siguientes medidas de seguridad:

- Se establecerá una ventilación forzada que obligue a la evacuación de los posibles vapores inflamables.



- No se encenderán máquinas eléctricas, ni sistemas de iluminación, antes de tener constancia de que ha desaparecido el peligro.
- En casos muy peligrosos se realizarán mediciones de la concentración de los vapores del aire.

Está presente en cualquier actividad. Cuando estos rasgos se presentan es más fácil que se produzca un incendio:

- Combustible presente (cualquier sustancia capaz de arder).
- Comburente (sustancia que hace que otra entre en combustión).
- Fuente de calor (foco de calor).
- Reacción en cadena (proceso que acelera la propagación del fuego).

Factores a tener en cuenta en la actuación contra incendio:

- Diseño, estructura y materiales de construcción de las instalaciones.
- Situación del centro de trabajo, tipo de actividad, edificios colindantes,...
- Detección y alarma, cualquier incendio es controlable si se detecta y localiza a tiempo, antes de propagarse y alcanzar grandes dimensiones.
- Medios de extinción, como son los equipos portátiles (extintores), instalaciones fijas (bocas de incendio, columnas secas, rociadores,...).
- Evacuación del personal, para evitar daños en la salud de los trabajadores se debe tener un plan de evacuación.

7. Medio ambiente físico

7.1. Ruido

Las características del sonido que hacen diferentes unos ruidos de otros son:

- Frecuencia: es la periodicidad en que se repite una oscilación sonora. Se mide en hercios y determina el tono. Las frecuencias altas o agudas son las más graves para la salud.
- Intensidad: fuerza de vibración sonora. Se mide en decibelios y determina el grado de precisión o energía sonora. Clasifica los sonidos en fuertes o débiles.

7.2. Vibraciones



Son oscilaciones de partículas alrededor de un punto, en un medio físico equilibrado cualquiera. Se producen por el efecto propio del funcionamiento de una máquina o equipo. Pueden producir varios efectos:

- Muy baja frecuencia (menos de 2 Hz): alteraciones del sentido del equilibrio, provocando mareos, náuseas y vómitos (movimiento de balanceo de coches, barcos,...).
- Baja y media frecuencia (de 2 a 20 Hz): afectan sobre todo a la columna vertebral, aparato digestivo y visión (vehículos y maquinaria industrial, tractores, obras públicas).
- Alta frecuencia (de 20 a 300 Hz): pueden producir quemaduras por rozamiento y problemas vasomotores.

7.3. Radiaciones

Son ondas de energía que inciden sobre el organismo humano, pudiendo llegar a producir efectos dañinos para la salud de los trabajadores. Existen dos tipos:

- Radiaciones ionizantes: ondas de alta frecuencia (rayos X, rayos g, partículas atómicas,...) que tienen gran poder energético ya que pueden transformar la estructura de los átomos provocando la expulsión de electrones de su órbita.

Los efectos para la salud dependen de la dosis absorbida por el organismo.

Puede afectar tanto a los tejidos como a los órganos, provocando desde náuseas, vómitos y cefaleas hasta alteraciones cutáneas y cáncer.

- Radiaciones no ionizantes: son ondas de baja o media frecuencia (microondas, infrarrojos, ultravioleta,...) que poseen poca energía (no producen la ionización de la materia). Pueden provocar efectos térmicos o irritaciones en la piel, hasta conjuntivitis, quemaduras graves, cáncer de piel.

7.4. Condiciones termo-higiénicas

Son las condiciones físicas ambientales de la temperatura, humedad y ventilación, en las que se desarrolla un trabajo. Hay diferentes variables que deben considerarse de forma global:

- Temperatura del aire, humedad del aire, temperatura de paredes y objetos, velocidad del aire, actividad física, clase de ropa.
- Unas malas condiciones pueden provocar efectos negativos para la salud como resfriados, deshidratación, golpes de calor,... o efectos en la conducta como aumento de la fatiga.



8. Contaminantes químicos y biológicos

8.1. Contaminantes químicos

Son sustancias constituidas por materia inerte que pueden estar presentes en el aire que respiramos de forma sólida, líquida o gaseosa. Se pueden incorporar en el ambiente al transporte, fabricación, almacenamiento o uso.

Las vías de entrada en este organismo son:

- Vía respiratoria, nariz, boca, laringe, pulmones...
- Vía dérmica, se incorpora el contaminante a la sangre a través de la piel.
- Vía digestiva, todo el aparato digestivo mas las mucosidades del sistema respiratorio.
- Vía parenteral, penetración por llagas, heridas o punciones.

Los efectos de estos contaminantes son:

- Irritantes, hinchazón de la zona de contacto.
- Asfixiantes, impide la llegada de oxígeno a las células y altera los mecanismos oxidantes biológicos.
- Anestésicos, depresores del sistema nervioso central.
- Corrosivos, destruyen los tejidos con los que entran en contacto.
- Neumoconióticos, partículas sólidas que se acumulan en las vías respiratorias.
- Sensibilizantes, producen reacciones alérgicas.
- Cancerígenas, pueden ser mutágenos (modificaciones hereditarias) y teratógenos (producen malformaciones en la descendencia).
- Tóxicos sistémicos, alteran órganos y sistemas específicos.

8.2. Contaminantes biológicos

Son microorganismos o partes de seres vivos que pueden estar presentes en el ambiente de trabajo y originar alteraciones. Son bacterias, virus y hongos, que penetran en el organismo y producen cualquier tipo de infección.



9. Planes de emergencia y evacuación

9.1. Medicina preventiva y primeros auxilios

- 1) Medicina preventiva: Las posibles enfermedades profesionales que puedan originarse en esta obra son las normales que trata la medicina del trabajo y la higiene industrial. Todo ello se resolverá de acuerdo con los servicios de prevención de empresa quienes ejercerán la dirección y el control de las enfermedades profesionales, tanto en la decisión de utilización de los medios preventivos como la observación médica de los trabajadores.
- 2) Primeros auxilios: Para atender a los primeros auxilios existirá un botiquín de urgencia según el número de trabajadores situado en los aseos, y se comprobará que, entre los trabajadores presentes en la obra, uno, por lo menos, haya recibido un curso de socorrismo.

Como Centros Médicos de urgencia próximos a la obra se señalan los siguientes:

-CORELLA: Centro de Salud (Ambulatorio)

Calle M^o Teresa Sáenz de Heredia,33.Cp:31591 Corella- 948 78 21 35
Distancia: 1,5 km

- TUDELA: Hospital Reina Sofía

Carretera Tudela a Tarazona, km 3 Cp:31500 Tudela – 848 43 40 00
Distancia: 25 km.

9.2. Formación sobre seguridad

El Plan se especificará en el Programa de Formación de los trabajadores y asegurará que estos conozcan el plan. También con esta función preventiva se establecerá el programa de reuniones del Comité de Seguridad y Salud.

La formación y explicación del Plan de Seguridad será por un técnico de seguridad.

El empresario deberá también analizar las posibles situaciones de emergencia y adoptar las medidas necesarias en materia de primeros auxilios, lucha contra incendios y evacuación de personal.

10. Espacio de trabajo



Las dimensiones de los locales de trabajo deberán permitir que los trabajadores realicen su trabajo sin riesgos para su seguridad y salud y en condiciones ergonómicas aceptables. Sus dimensiones mínimas serán las siguientes:

- 3 metros de altura desde el piso hasta el techo. No obstante, en locales comerciales, de servicios, oficinas y despachos, la altura podrá reducirse a 2,5 metros.
- 10 metros cúbicos, no ocupados, por trabajador.

11. Normas implantadas en el presente proyecto

11.1. Normas generales

- a) Todo aviso o señal de seguridad constituye una norma, por lo que se debe cumplir en todo momento.
- b) Todo trabajador debe cumplir las indicaciones dadas por su superior en cuanto a métodos de Seguridad y Salud en el Trabajo.
- c) Cualquier rotura, daño o defecto producido sobre las instalaciones, trabajadores, máquinas, etc..., deben ser comunicados de inmediato al personal responsable.
- d) El lugar o puesto de trabajo debe mantenerse en todo momento ordenado y limpio.
- e) El tránsito de personal por el taller debe efectuarse por los pasillos señalizados a tal efecto, y bajo ningún concepto se permite correr. Los pasillos y las calles deben estar libres de obstáculos.
- f) Cualquier herida o lesión, por leve que sea, debe ser tratada de inmediato en el botiquín (primeros auxilios) por el personal responsable.
- g) Sólo se puede comer y beber durante el tiempo establecido a tal efecto, en los recintos donde está expresamente permitido.
- h) Durante el tiempo de trabajo está totalmente prohibido ingerir bebidas alcohólicas y productos de naturaleza narcótica. Tampoco se permitirá la entrada al trabajador que se encuentre en estado de embriaguez.
- i) No se debe penetrar en los recintos cerrados ni en los de paso restringido al personal autorizado.
- j) En recintos donde se almacenan materias fácilmente inflamables está terminantemente prohibido fumar.



- k) Se debe conocer perfectamente el funcionamiento y ubicación de los extintores.
- l) No se debe usar el aire comprimido para limpiar el polvo de las ropas o para quitar virutas.
- m) Queda totalmente prohibido detenerse debajo de cargas suspendidas en el aire.
- n) En los puestos donde se requiere, es obligatorio el uso de protección personal.
- o) No se debe apilar o dejar material fuera de los lugares señalados.
- p) Para la extracción de líquidos corrosivos, deben emplearse dispositivos que eviten salpicaduras, como son los volcadores, sifones,...
- q) Revisar las herramientas de trabajo para asegurarse de su correcto estado de utilización.

11.2. Prevención de accidentes por caídas

- a) Mantener el lugar o puesto de trabajo limpio, especialmente de grasa, aceite u otros líquidos.
- b) Al subir o bajar escaleras fijas, apoyar toda la superficie del pie para evitar torceduras o resbalamientos. No correr en los desplazamientos.
- c) No pisar objetos o zonas que carezcan de rigidez.
- d) Señalizar y/o tapar los huecos que suponga riesgos de caídas.
- e) Los pasillos y zonas de paso deben estar despejadas.
- f) Si se debe acceder a algún punto de altura, emplear plataformas o escaleras perfectamente apuntadas, pero nunca se deben encaramar a las máquinas o estanterías, ni emplear taburetes, sillas, mesas o cajas, etc.
- g) Al transportar una carga, procurar que no impida la visión.

11.3. Prevención de accidentes oculares

- a) Las gafas de protección se usarán con todos sus componentes, sin desmontar sus protecciones laterales, y su obligatoriedad será fijada mediante carteles indicativos.



- b) El buen uso y conservación es responsabilidad del usuario. En caso de necesitarlo el operario, las gafas se proveerán con cristales graduados.
- c) Está prohibido retirar las protecciones contra la proyección de partículas de que disponen diversas máquinas.
- d) El uso de las gafas es obligatorio cuando se trabaja con máquinas que carecen de protección contra la proyección de partículas.

11.4. Prevención de accidentes por corte

- a) En la manipulación de tablones se deben emplear toda clase de protecciones contra los cortes, como son guantes, manguitos, botas, etc.
- b) Manipular las piezas de tamaño mediano y grande de una en una. Si la pieza se desliza no se debe intentar sujetarla.
- c) El uso de guantes es estrictamente obligatorio durante el manejo de tablones punzantes, cortantes o con aristas vivas.
- d) Las virutas de las máquinas se deben retirar con ganchos provistos de cazoletas que protejan la mano. Bajo ningún pretexto se utilizarán las manos para retirarlas.

11.5. Prevención de accidentes por atrapamiento

- a) Se debe tener precaución con el movimiento de elementos que pueden atrapar algún miembro por compresión.
- b) Se debe tener precaución con los elementos de máquinas o instalaciones en donde el movimiento de traslación o rotación pueda arrastrar al trabajador por enganche de un miembro o parte de su vestimenta.
- c) No se debe acompañar con las manos desplazamientos automáticos de piezas y máquinas.
- d) Se debe tener precaución con el movimiento de los componentes de máquinas en los que puedan entrar o quedar atrapadas cualquier parte del cuerpo.

11.6. Prevención de accidentes con herramientas manuales

- a) Las herramientas manuales sólo se deben emplear para el fin por el que se han concebido, y nunca con segundas aplicaciones ni fines auxiliares. Por ello debe procurarse que no tengan defectos ni desgastes que dificulten su correcta utilización.



- b) Todas las herramientas manuales deben permanecer perfectamente limpias; en el momento de utilizarlas, las manos deberán estar secas y limpias de grasas o aceites que impidan la seguridad en la sujeción.
- c) Las herramientas cortantes o punzantes se mantendrán debidamente afiladas y deberán carecer de rebabas. Cuando no se utilicen estarán provistas de fundas protectoras para filos o puntas.

11.7. Prevención de accidentes en máquinas eléctricas portátiles

- a) Los enchufes y alargaderas eléctricas deben ser inspeccionados periódicamente, revisando la funda protectora de los hilos, y las conexiones de las clavijas.
- b) Se debe evitar poner las máquinas sobre lugares húmedos.
- c) Las tomas de corriente nunca se deben efectuar directamente con los cables, sino con clavijas normalizadas.
- d) En trabajos con amoladora, pulidoras, etc., el operario deberá mantenerse siempre fuera del plano de rotación del disco.
- e) Al trabajar con estas herramientas en lugares húmedos o en locales donde se suda mucho, se deben utilizar transformadores que reduzcan la tensión a menos de 50 voltios.
- f) En caso de avería, los cables no se deben reparar con cinta aislante, ya que con el tiempo se reseca, pierde el poder adhesivo y absorbe la humedad; lo correcto es reemplazarlos por otros nuevos.

11.8. Prevención de accidentes en máquinas neumáticas

- a) Los racores y la herramienta deben estar bien acoplados a la máquina, por ello se deben revisar periódicamente.
- b) Nunca se debe doblar la manguera para cortar el aire, sino que se debe interrumpir desde la fuente de alimentación.
- c) Las mangueras de aire comprimido se mantendrán fuera de los pasillos y de paso con objeto de no tropezar con ellas ni de que puedan ser atrapadas por ruedas de vehículos y, en consecuencia, ser dañadas.
- d) No se debe dirigir el aire a presión hacia las demás personas.

11.9. Prevención de accidentes de máquinas herramienta



- a) Antes de poner en marcha una máquina, se deben conocer las operaciones que se han de realizar y su correcto empleo.
- b) Debe prestarse la máxima atención al proceso de trabajo establecido para cada operación.
- c) No se debe hacer ningún trabajo sin que las protecciones de la máquina estén correctamente colocadas.
- d) En operaciones con máquinas herramienta, el operario debe llevar la ropa de trabajo bien ajustada al cuerpo, con las mangas ajustadas a la muñeca y sin que los cinturones tengan libres o sueltos los extremos.

11.10. Prevención en almacenamientos

- a) Al almacenar los materiales se deberá cuidar:
 - Obstruir el acceso a las tomas de agua, extintores, llaves contra incendio, cuadros eléctricos, interruptores, cajas de fusible, válvulas, máquinas, etc.
 - Bloquear los equipos de primeros auxilios, puertas o salidas de personal, pasillos, etc.
 - Dejar ocultos carteles informativos, señales de seguridad, indicaciones, etc.
- b) Al almacenar materiales pesados, se debe tener en cuenta que los pisos inferiores sean más resistentes
- c) Almacenar correctamente para evitar los riesgos de accidentes debidos al paso de trabajadores y carretillas.
- d) Tipo de apilado:
 - Cruzado: Se coloca una capa de materiales en ángulo recto con la capa inmediatamente inferior.
 - De bidones: De pie con el tapón hacia arriba; entre fila y fila habrán de ir tablas de madera como suponte y protección.

11.11. Prevención de accidentes eléctricos

- a) Bajo ningún concepto se deben tocar los conductores eléctricos desnudos.
- b) Nunca se deben manipular las instalaciones eléctricas; es tarea del personal especializado.

- c) Cualquier instalación, máquina o aparato eléctricos deben ser inspeccionados detenidamente antes de su utilización, así como sus cables y anclajes.
- d) Si se observa alguna chispa, desconectar y solicitar la revisión por los expertos.
- e) No colocar los cables sobre hierro, tuberías, chapas o muebles metálicos.
- f) Al desconectar un aparato, tirar de la clavija, nunca del cable.
- g) No se debe reparar un fusible, sino sustituirlo por uno nuevo.
- h) Nunca se debe apagar un incendio de origen eléctrico con agua. Se deben utilizar extintores de anhídrido carbónico o de polvo.
- i) Cómo proceder en caso de accidente eléctrico por contacto:
 - Desconectar la corriente.
 - Alejar al accidentado por contacto, empleando materiales aislantes, guantes de goma, madera seca, etc. No tocarlo sin estar aislados.
 - Practicar la respiración artificial inmediatamente.
 - Avisar al médico.
- j) Las cinco reglas básicas contra riesgos eléctricos:
 - Antes de utilizar cualquier aparato o instalación eléctrica hay que asegurarse de su perfecto estado.
 - Para utilizar un aparato o instalación eléctrica, sólo se deben manipular los elementos de mando previstos para tal fin.
 - No se deben emplear aparatos eléctricos ni instalaciones eléctricas cuando accidentalmente se encuentran mojadas, o cuando la misma persona tenga las manos o los pies húmedos.
 - En caso de avería o incidente, se debe cortar la corriente como primera medida, después avisar al personal especializado.
 - En caso de avería de la instalación o de la herramienta, se debe llamar al electricista, no se debe utilizar la instalación y se ha de impedir que otros la utilicen.

Pamplona, Abril de 2014

Juan José Vallés Monreal



ESCUELA TÉCNICA SUPERIOR DE INGENIEROS INDUSTRIALES Y DE TELECOMUNICACIÓN

Titulación:

INGENIERO TÉCNICO INDUSTRIAL ELÉCTRICO

Título del proyecto:

“INSTALACIÓN ELÉCTRICA DE UNA NAVE INDUSTRIAL
EN BAJA TENSIÓN CON CENTRO DE
TRANSFORMACIÓN”

DOCUMENTO 7: BIBLIOGRAFÍA

Alumno: Juan José Vallés Monreal

Tutor: Amaia Pérez Ezcurdia

Pamplona, Abril de 2014



INDICE

BIBLIOGRAFÍA

PÁGINA

1. Reglamentos, normativas y libros	2
2. Catálogos consultados	2
3. Páginas web consultadas	3



7.1. Reglamentos, normativas y libros

Para la realización del presente proyecto, la bibliografía consultada ha sido:

- Reglamento Electrotécnico para Baja Tensión e Instrucciones Técnicas Complementarias (Real Decreto 842/2002, de 2 de agosto de 2002).
- Reglamento de Líneas Eléctricas Aéreas de Alta Tensión. Colección Leyes, Normas y Reglamentos. Ministerio de Ciencia y Tecnología.
- Reglamento sobre Centrales Eléctricas, Subestaciones y Centros de transformación. Colección Leyes, Normas y Reglamentos. Ministerio de Industria y Energía (Real Decreto 3275/82, de 12 de noviembre de 1982).
- Reglamento sobre acometidas eléctricas. Colección Leyes, Normas y Reglamentos. Ministerio de Industria y Energía.
- Reglamento sobre las condiciones técnicas y garantías de seguridad en centrales eléctricas, subestaciones y centros de transformación e instrucciones técnicas complementarias. Ministerio de Industria y Energía.
- Instalación de NTE-IE electricidad. Normas tecnológicas de la edificación. Ed. paraninfo 1996. Jose Carlos Toledano.
- Puesta a tierra en edificios en instalaciones eléctricas. Ed. Paraninfo 1997. Juan José Martínez Requera y José Carlos Toledano Gasca.
- Lámparas eléctricas, sistemas de iluminación, proyectos de alumbrado. Ed. CEAC 1987. José Remírez Vázquez.
- Reglamento de verificaciones eléctricas y regularidad en el suministro de energía eléctrica.
- Normas UNE y recomendaciones UNESA que sean de aplicación.
- Normas particulares de “IBERDROLA distribución eléctrica S.A.U.”
- Método de cálculo y proyecto de instalaciones de puesta a tierra para centros de transformación conectados a redes de tercera categoría. UNESA. Febrero 1989.

7.2. Catálogos consultados

Se han consultado los siguientes catálogos:

- Toda serie de catálogos ABB.



- Compensación de energía reactiva y filtrado de armónicos LEGRAND.
- Luminarias y lámparas Philips.
- Lámparas de emergencia LEGRAND.
- Catálogo de NIESSEN.
- Catálogo de protecciones MERLIN GERIN.
- Catálogo de armarios y cofrets MERLIN GERIN.
- Catálogo de GENERAL CABLE.
- Catálogo de ORMAZABAL.
- Catálogo de TABALSA.
- Equipos de seguridad NAISA: Cascos, gafas, guantes, etc.
- Catálogo KLK

7.3. Páginas web consultadas

En este apartado se adjuntan las direcciones web de las empresas cuyos elementos han sido utilizados en el presente proyecto:

Las páginas web son las siguientes:

- GENERAL CABLE. (<http://www.general-cable.es>).
- ORMAZABAL. (<http://www.ormazabal.com>).
- PHILIPS. (<http://www.philips.com>).
- LEGRAND. (<http://www.legrand.es>).
- INDUSTRIAS ARRUTI. (<http://www.arruti.com>).
- TABALSA (<http://www.tabalsa.com>).
- NIESSEN (<http://www.abb.es>).
- ABB (<http://www.abb.es>).
- MERLIN GERIN (<http://www.schneider-electric.com>).
- VOLTIMUM (<http://www.voltimum.es>).
- KLK ELECTRO MATERIALES (<http://www.klk.es>).
- NAISA (<http://www.naisa.es>).