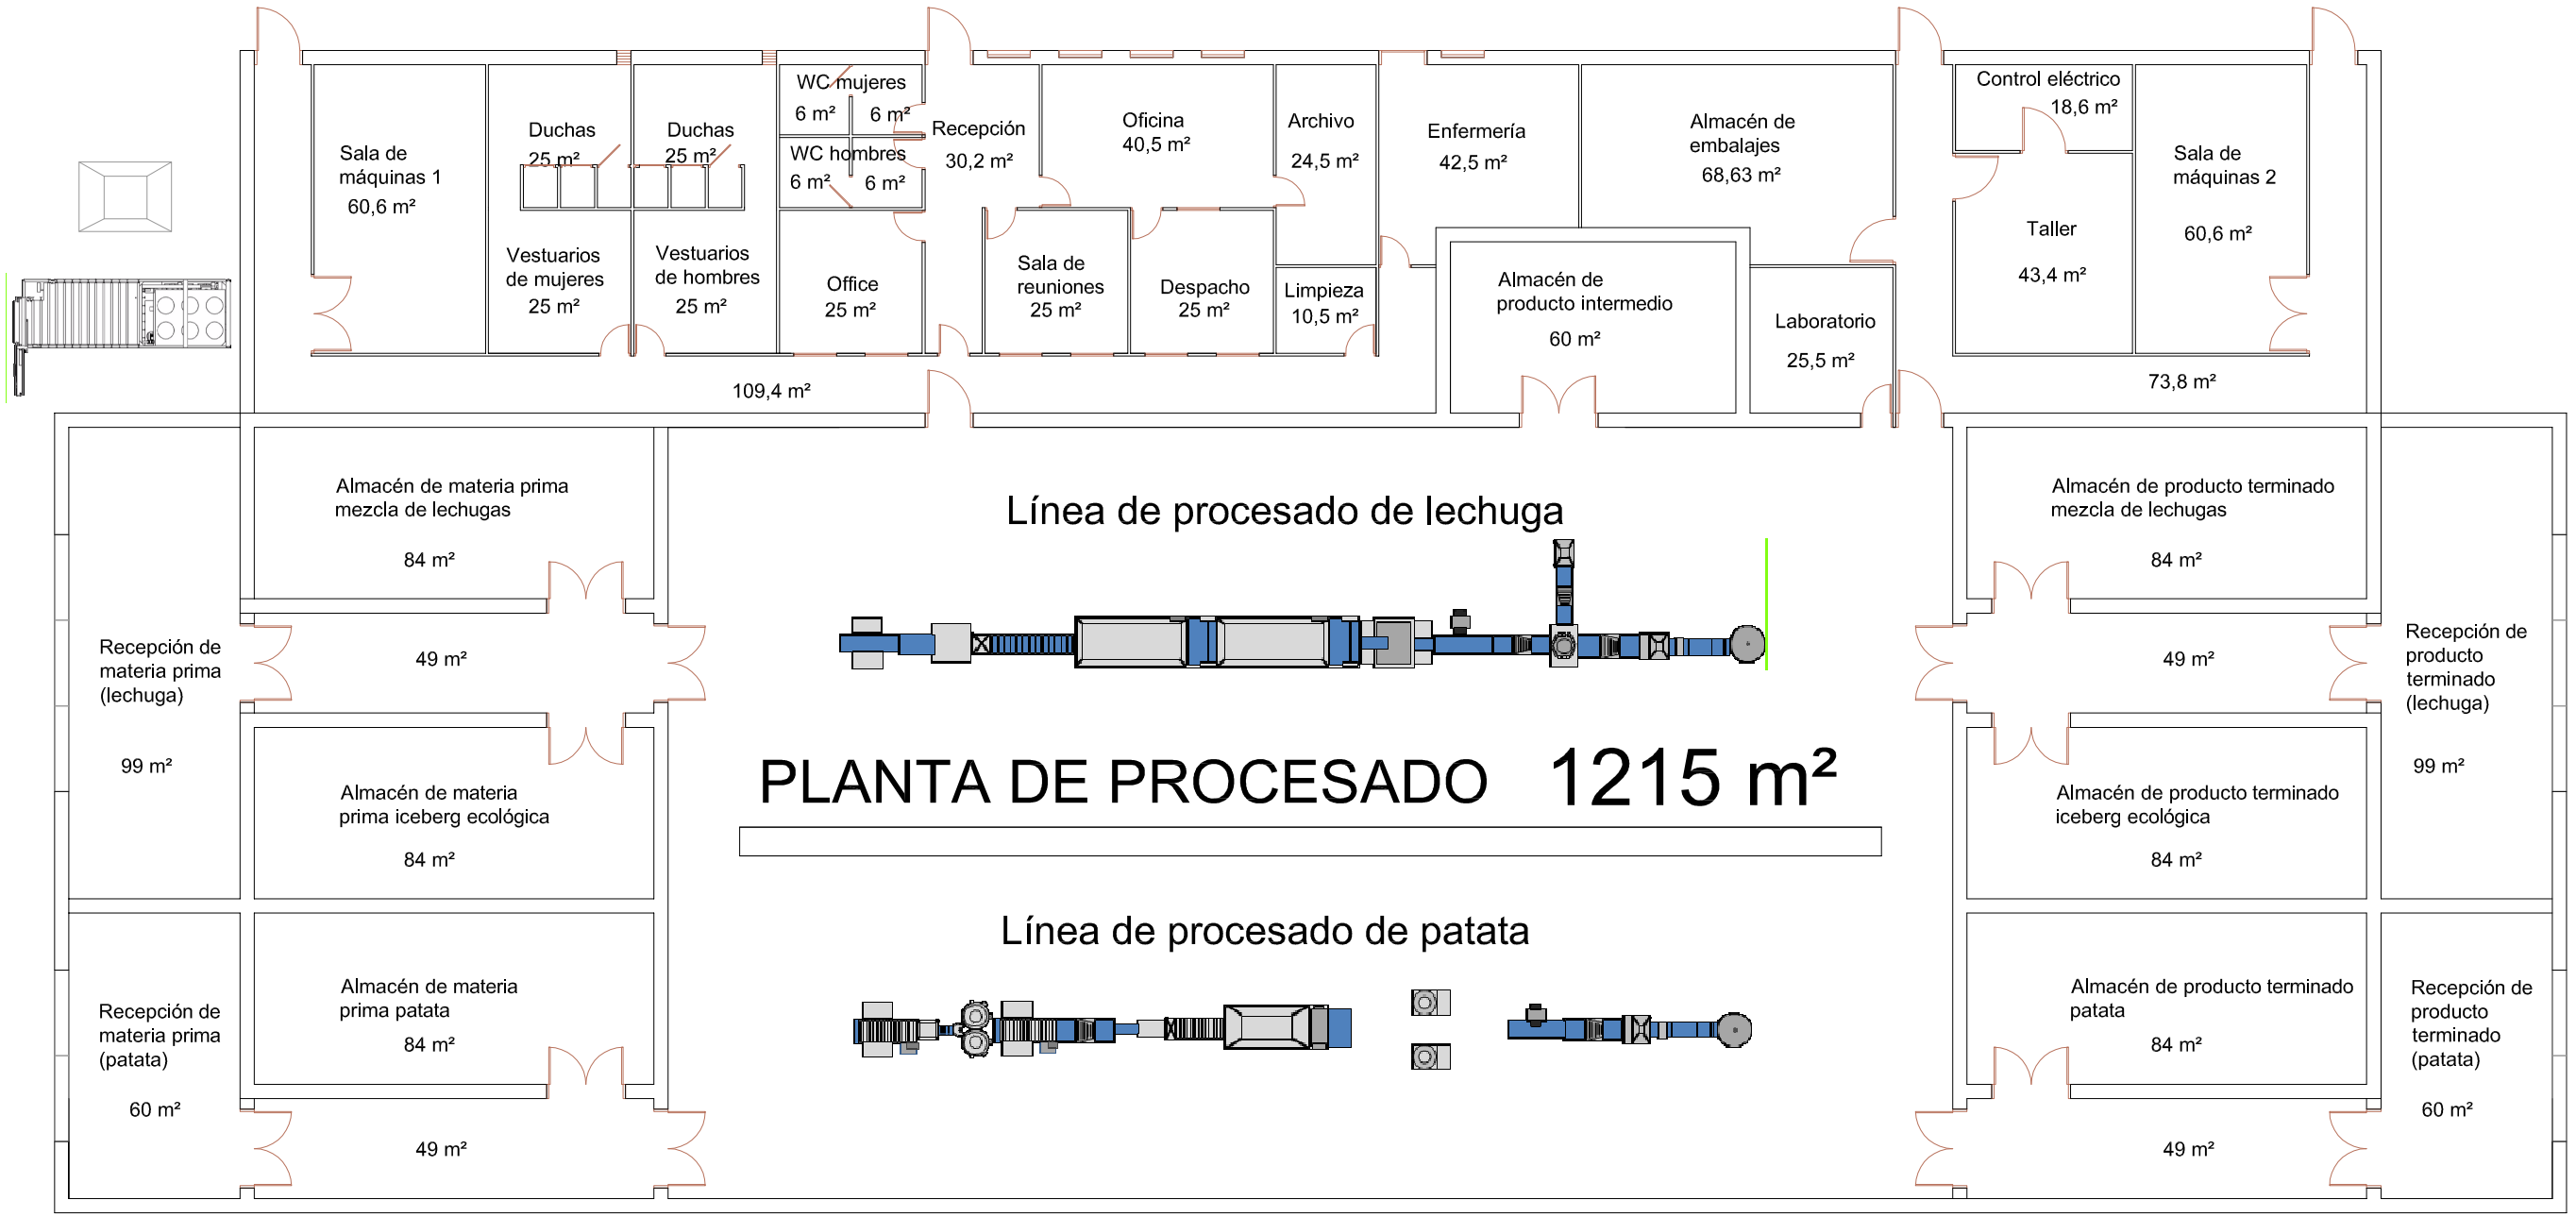

Vacuum cooler

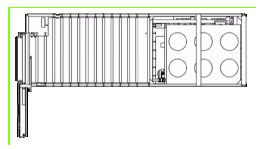

Báscula

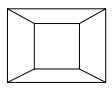

Depósito de N_2

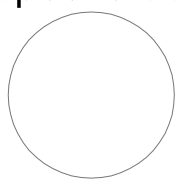

upna UNIVERSIDAD PÚBLICA DE NAVARRA *NAFARROAKO UNIBERTSITATE PUBLIKOA*		PLANO Nº: 2	
		TÍTULO: DISTRIBUCIÓN	
DIBUJADO POR: Gil Ruiz, Ana	DISEÑO DE UNA INDUSTRIA DE HORTALIZAS DE CUARTA GAMA	FECHA: 13/06/2017	ESCALA: 1:500